




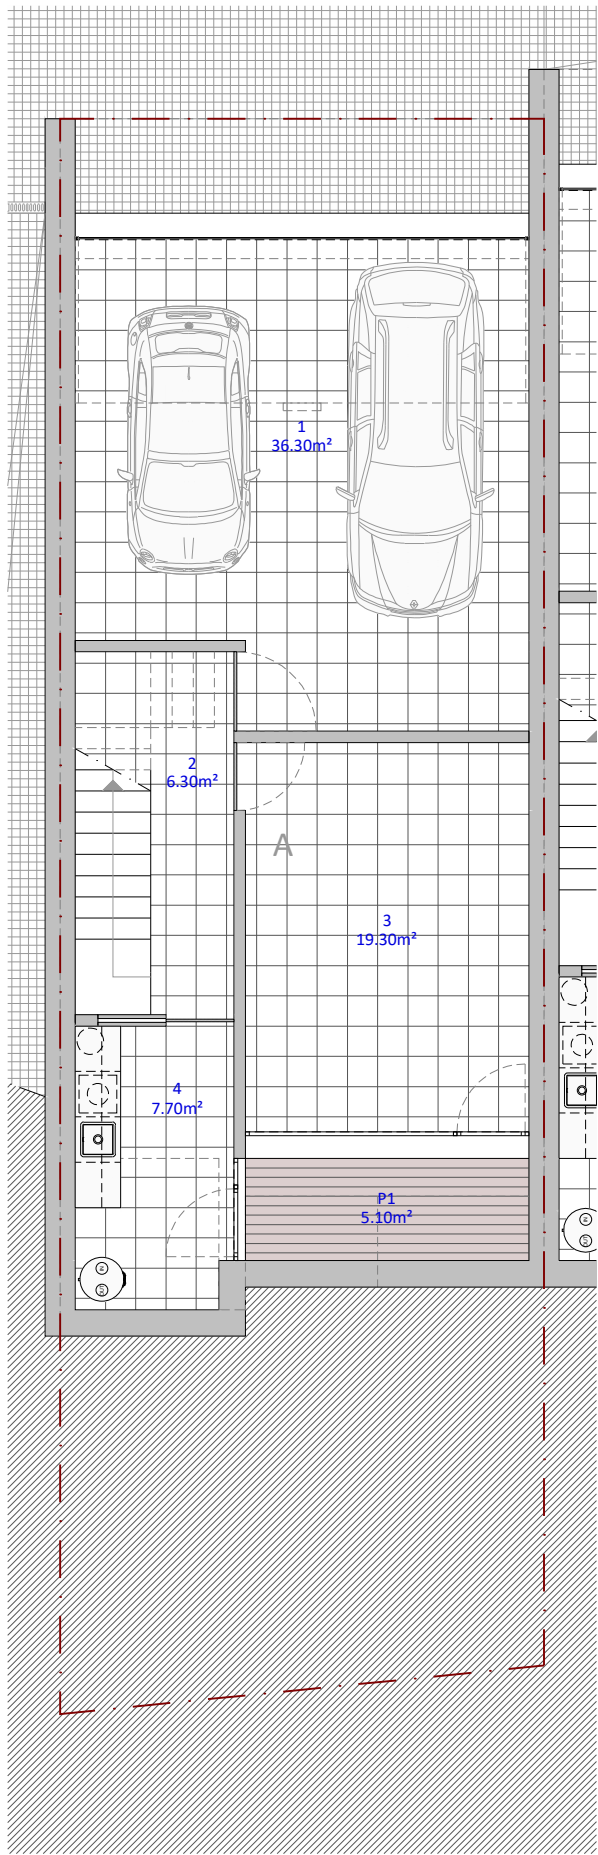


PLANTA DO PISO -1
escala: 1/100

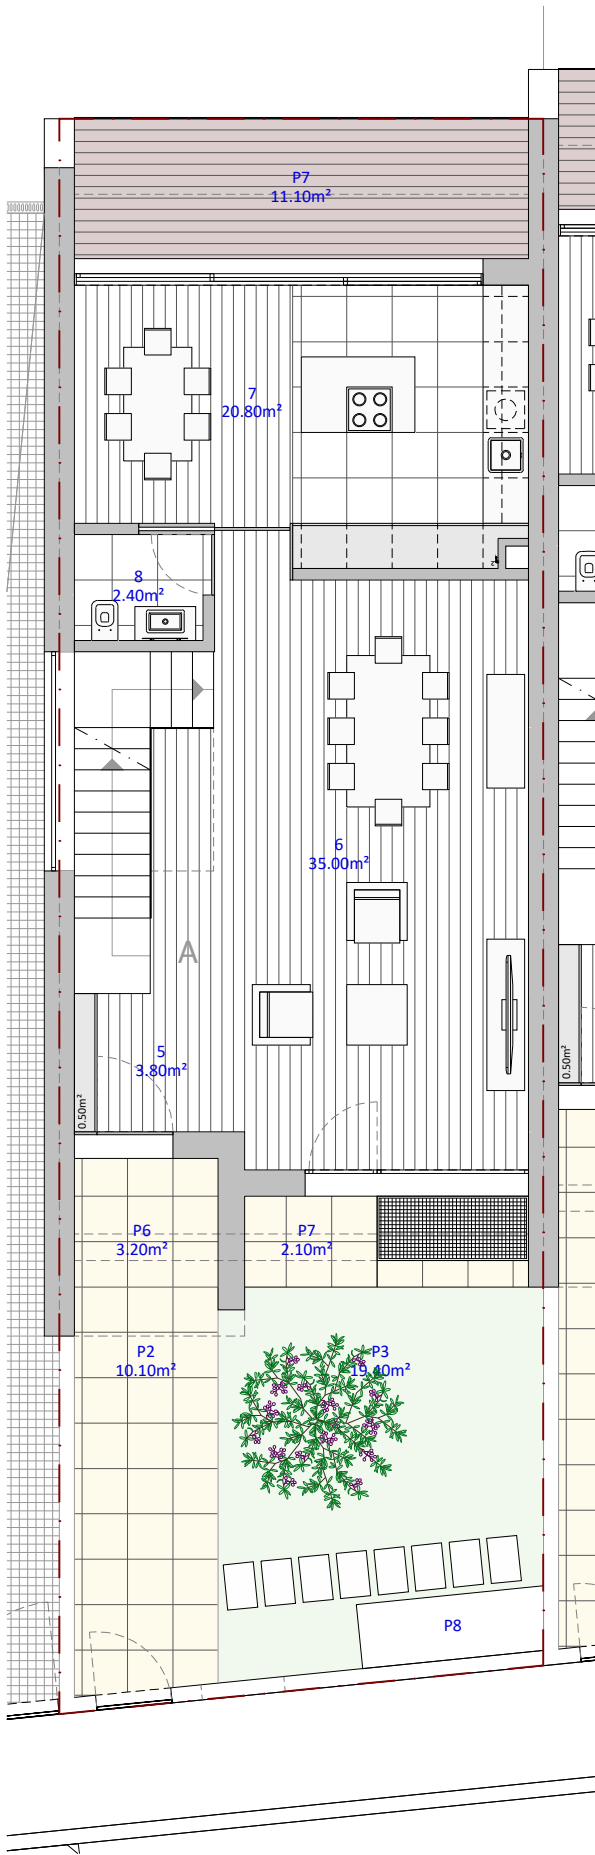

PLANTA DO PISO 1
escala: 1/100

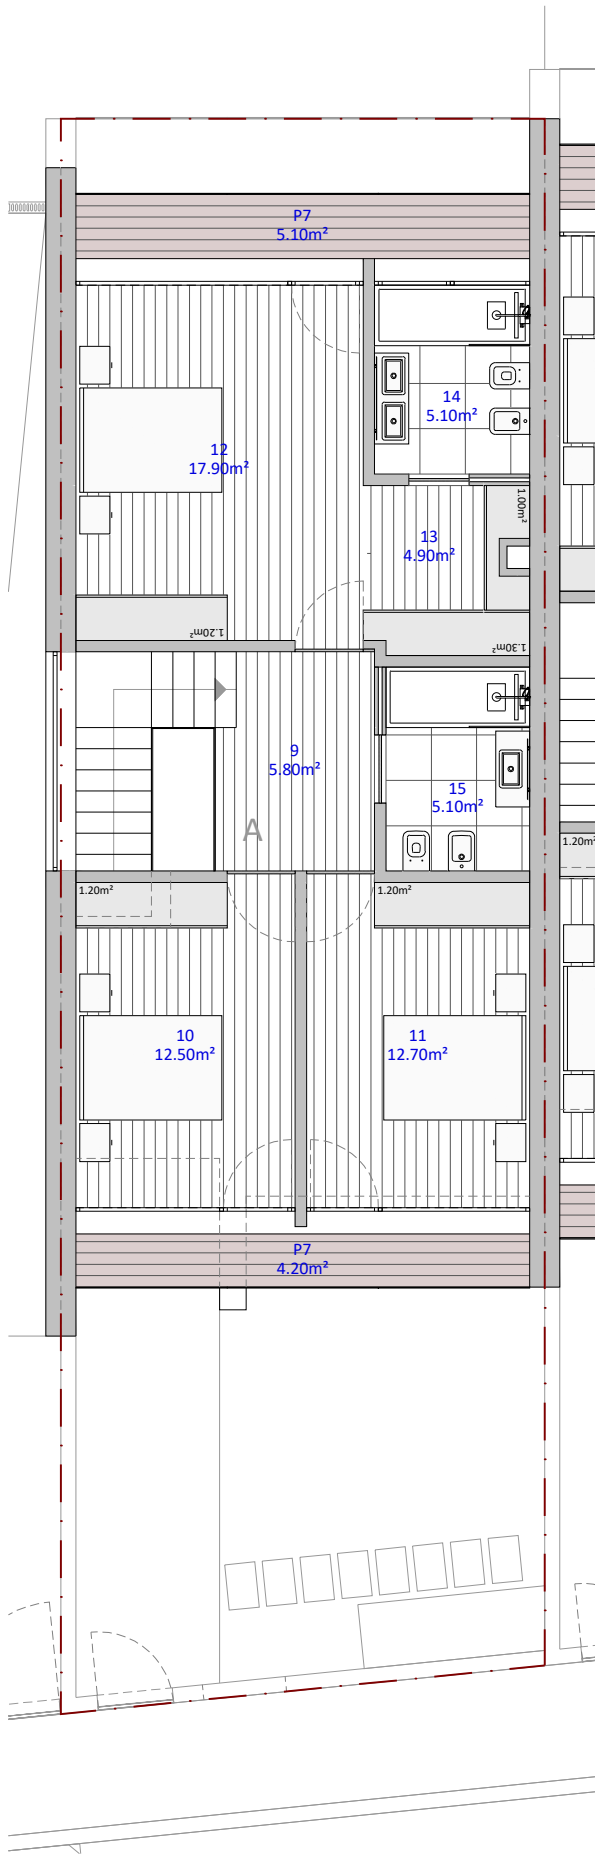

PLANTA DO PISO 2
escala: 1/100

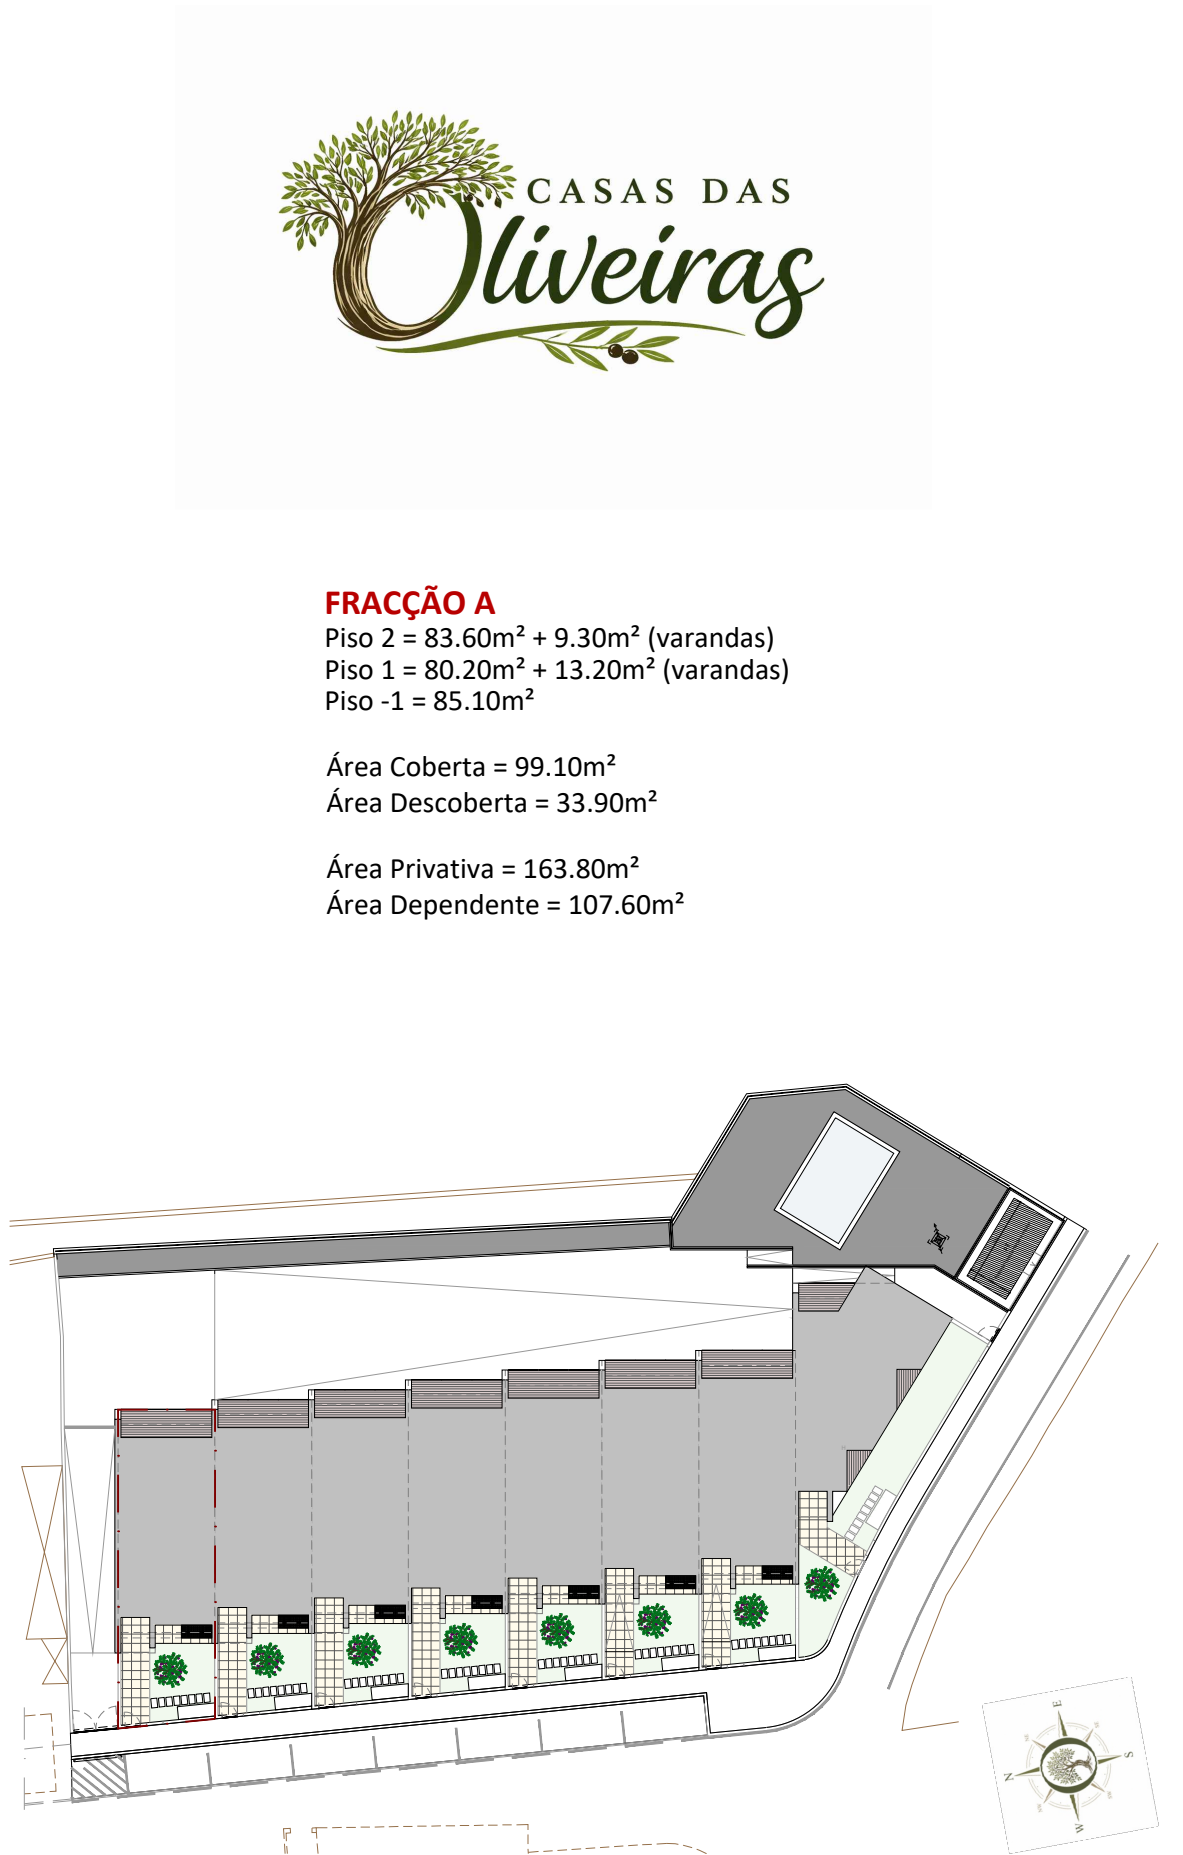

PLANTA DE IMPLANTAÇÃO
escala: 1/500



FRACÇÃO A

Piso 2 = 83.60m² + 9.30m² (varandas)
Piso 1 = 80.20m² + 13.20m² (varandas)
Piso -1 = 85.10m²

Área Coberta = 99.10m²
Área Descoberta = 33.90m²

Área Privativa = 163.80m²
Área Dependente = 107.60m²




Avenida da Carvalha, 377
4510-518 FANZERES
Tel. 220 933 670
(Ligamada para a rede fixa nacional
projeto@acoplum.pt)


NIF 507 993 039

PROMOTOR CARDOSO & COSTA, CONSTRUÇÕES LDA.	DATA	MARÇO 2025	v06	PROJECTO DE ARQUITECTURA EMPREENDIMENTO CASAS DAS OLIVEIRAS	ESCALAS 1/100
	PROCESSO	23.22			DESENHO N.º
	FASE	LICENCIAMENTO			FRACÇÃO A


Este Projecto é propriedade da Firma "ACOPLIUM - Arquitectura e Design, Lda.", não pode ser utilizado, reproduzido no todo ou parte ou comunicado a terceiros sem sua autorização.

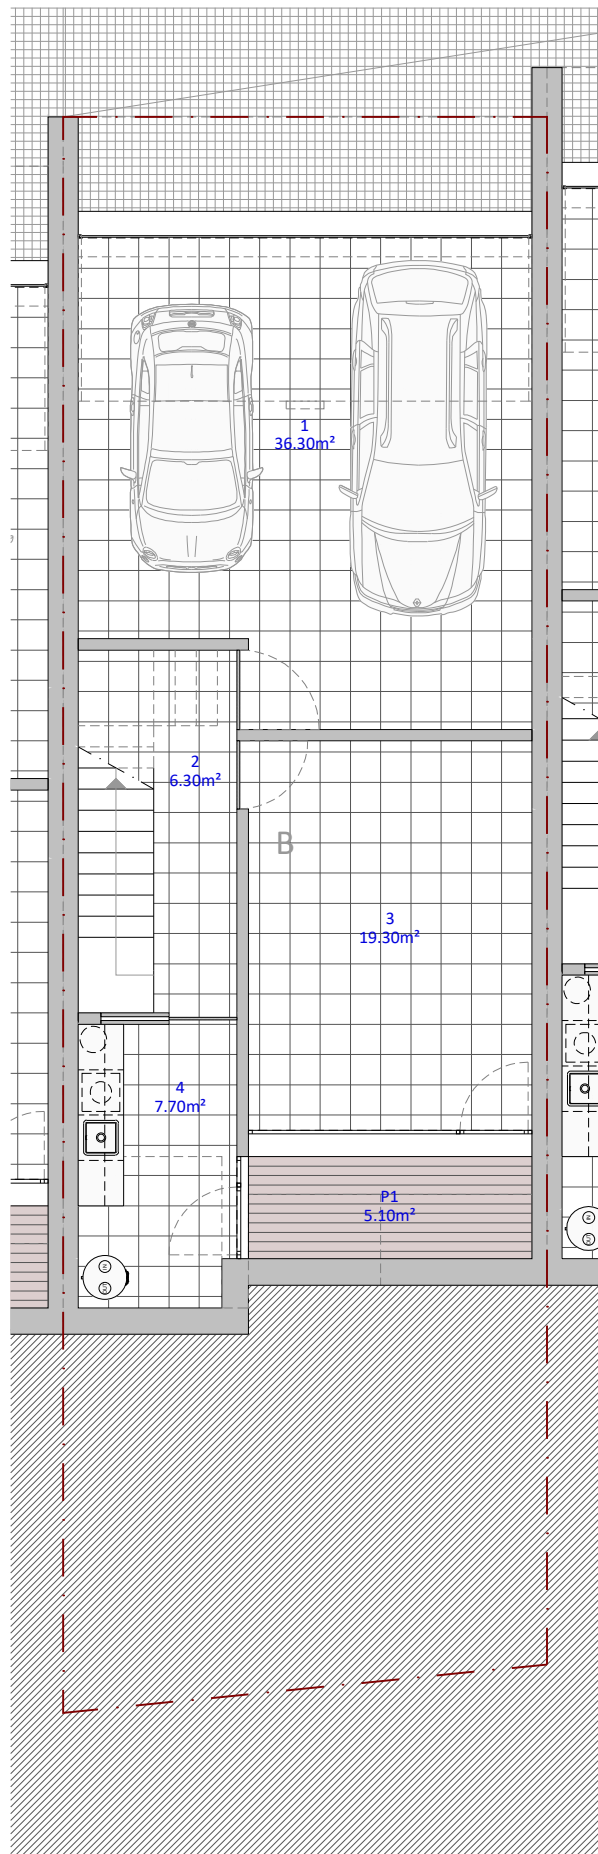


PLANTA DO PISO -1
escala: 1/100

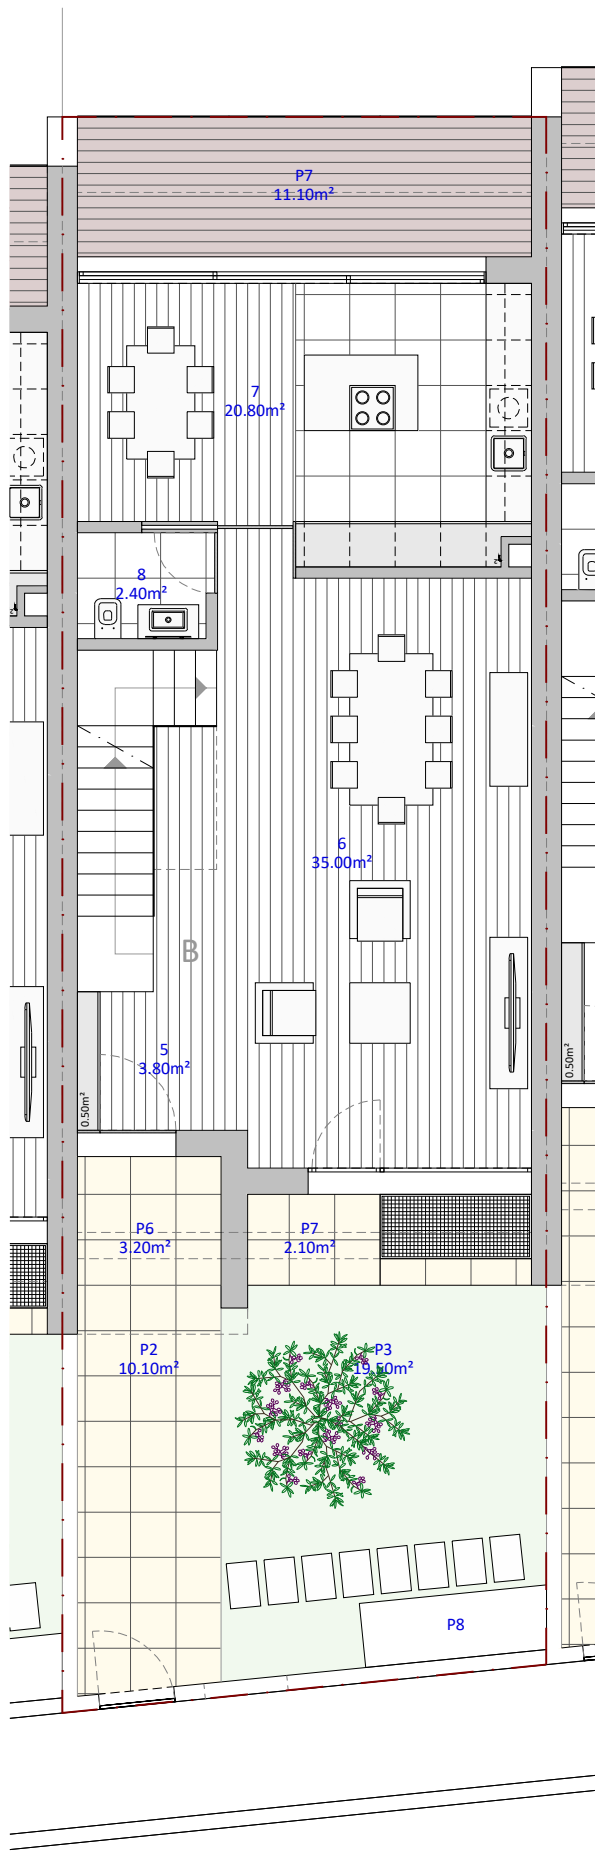

PLANTA DO PISO 1
escala: 1/100

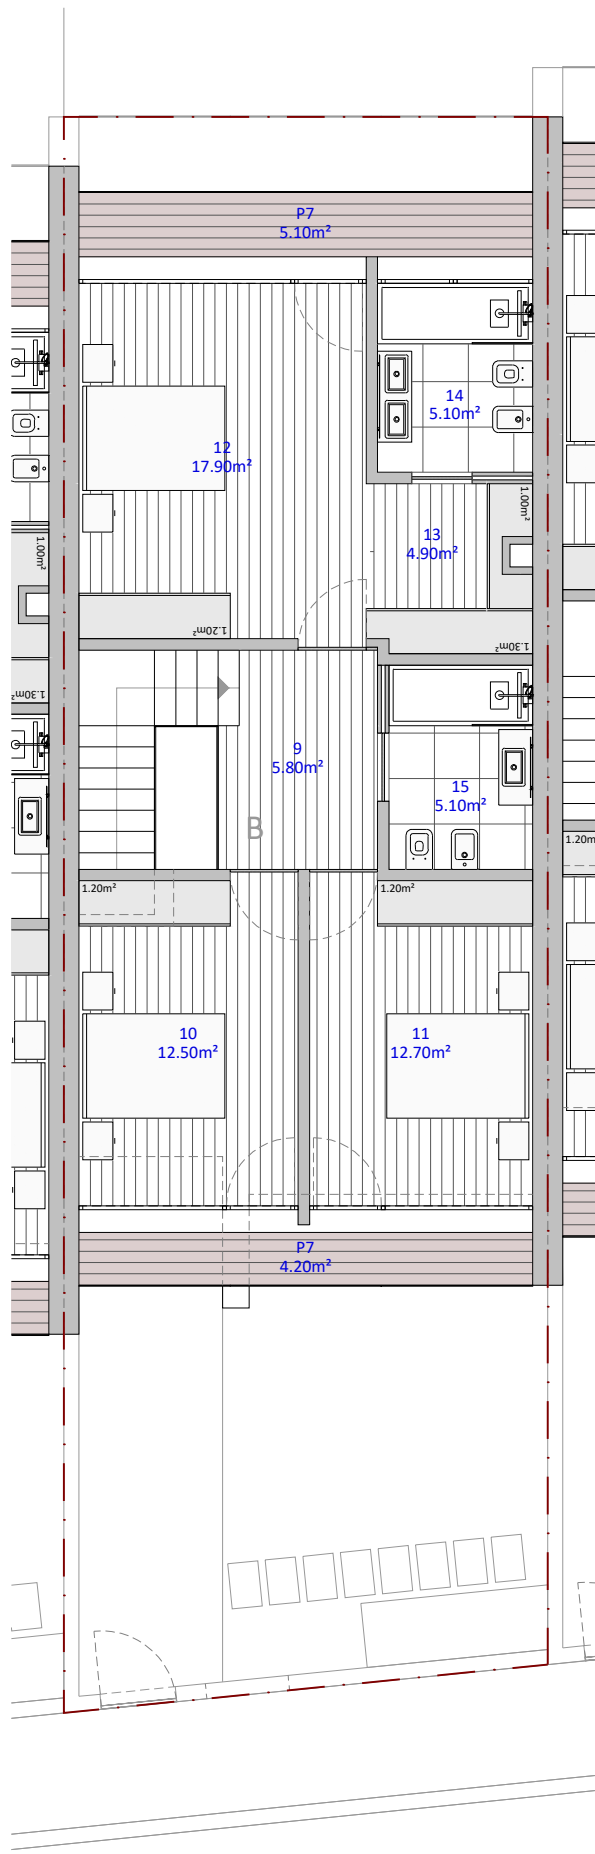

PLANTA DO PISO 2
escala: 1/100

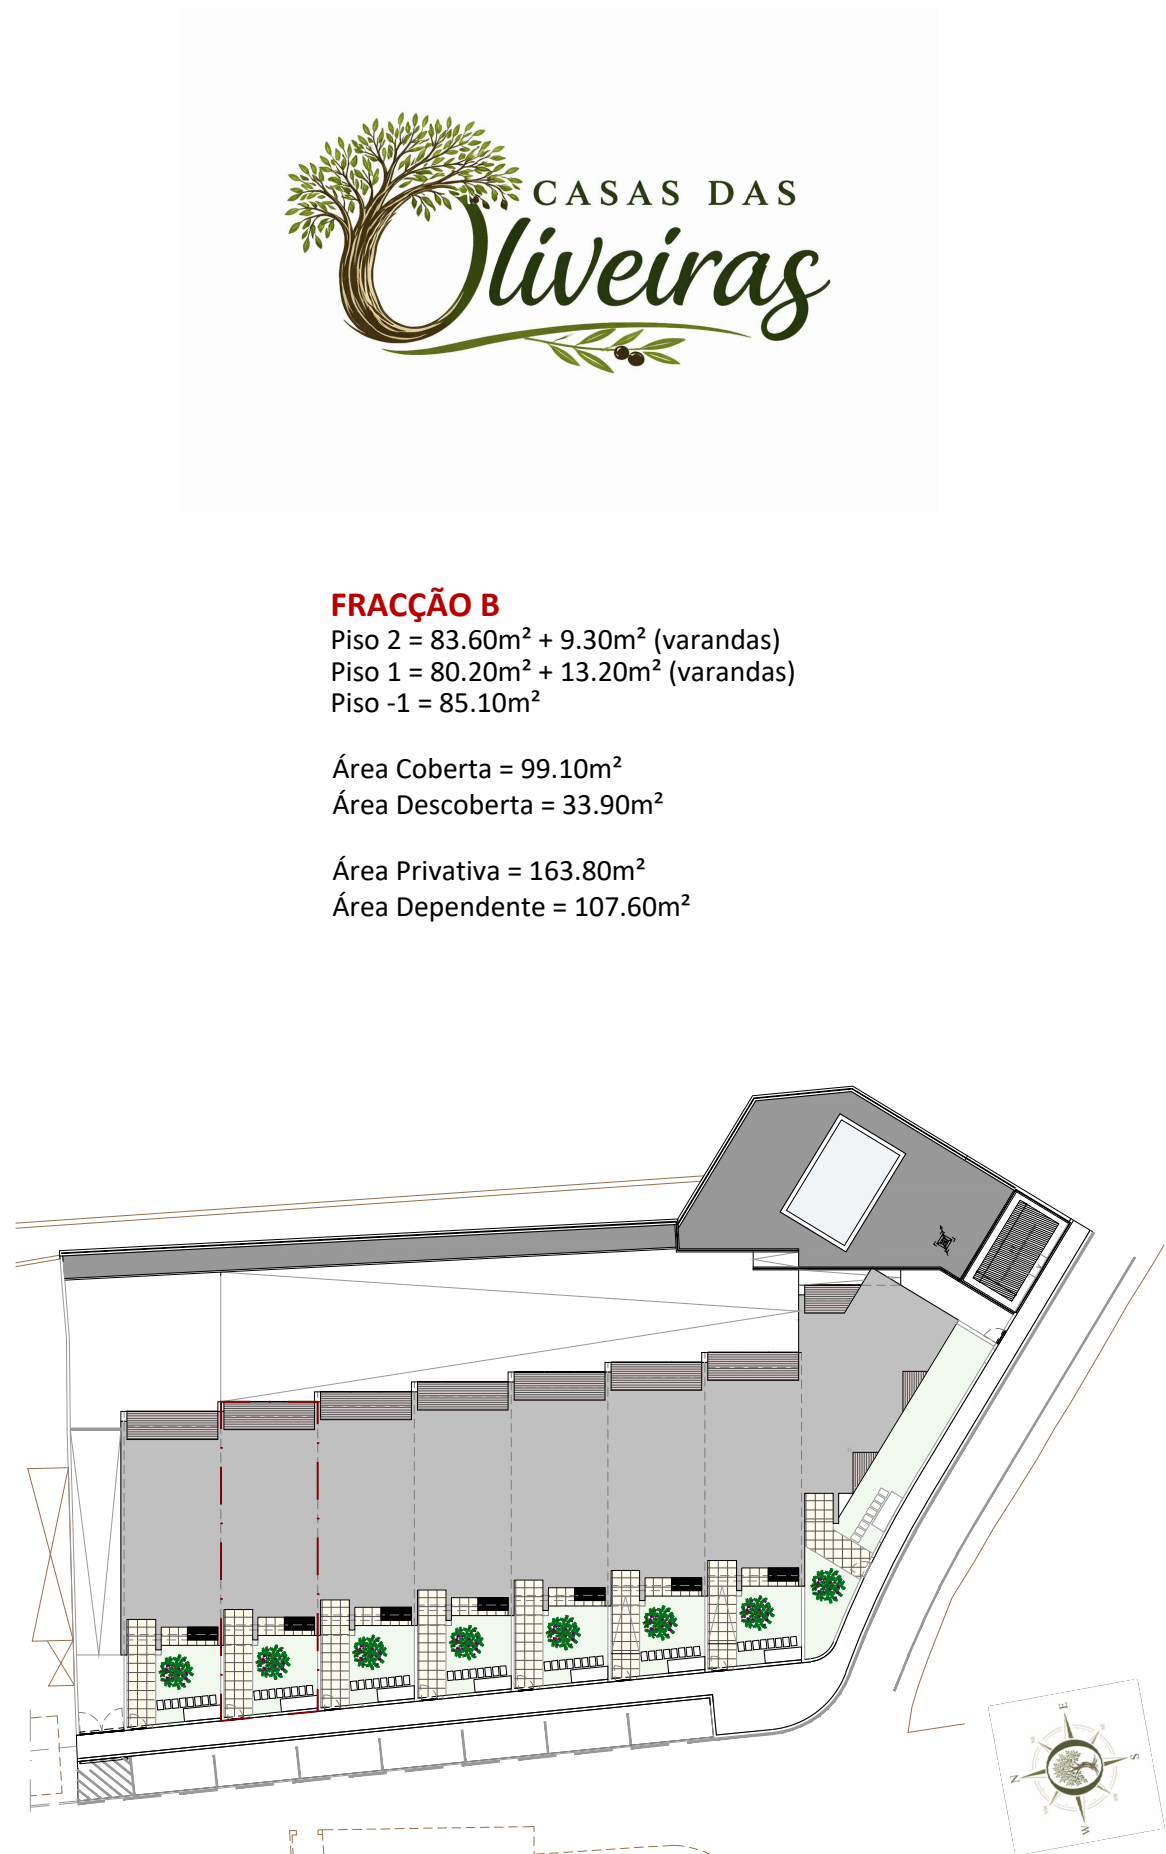

PLANTA DE IMPLANTAÇÃO
escala: 1/500



FRACÇÃO B

Piso 2 = 83.60m² + 9.30m² (varandas)
Piso 1 = 80.20m² + 13.20m² (varandas)
Piso -1 = 85.10m²

Área Coberta = 99.10m²
Área Descoberta = 33.90m²

Área Privativa = 163.80m²
Área Dependente = 107.60m²




Avenida da Carvalha, 377
4510-518 FANZERES
Tel. 220 933 670
(Ligamado para a rede fixa nacional
projeto@acoplum.pt)


NIF 507 993 039

PROMOTOR	CARDOSO & COSTA, CONSTRUÇÕES LDA.	DATA	MARÇO 2025	v06	PROJECTO DE	ARQUITECTURA	ESCALAS	1/100
LOCAL DA OBRA	RUA DAS OLIVEIRAS UF GONDOMAR, VALBOM E JOVIM	PROCESSO	23.22		EMPREENDIMENTO	CASAS DAS OLIVEIRAS	DESENHO N.º	FRACÇÃO B
		FASE	LICENCIAMENTO					


Este Projecto é propriedade da Firma "ACOPLIUM - Arquitectura e Design, Lda.", não pode ser utilizado, reproduzido no todo ou parte ou comunicado a terceiros sem sua autorização.

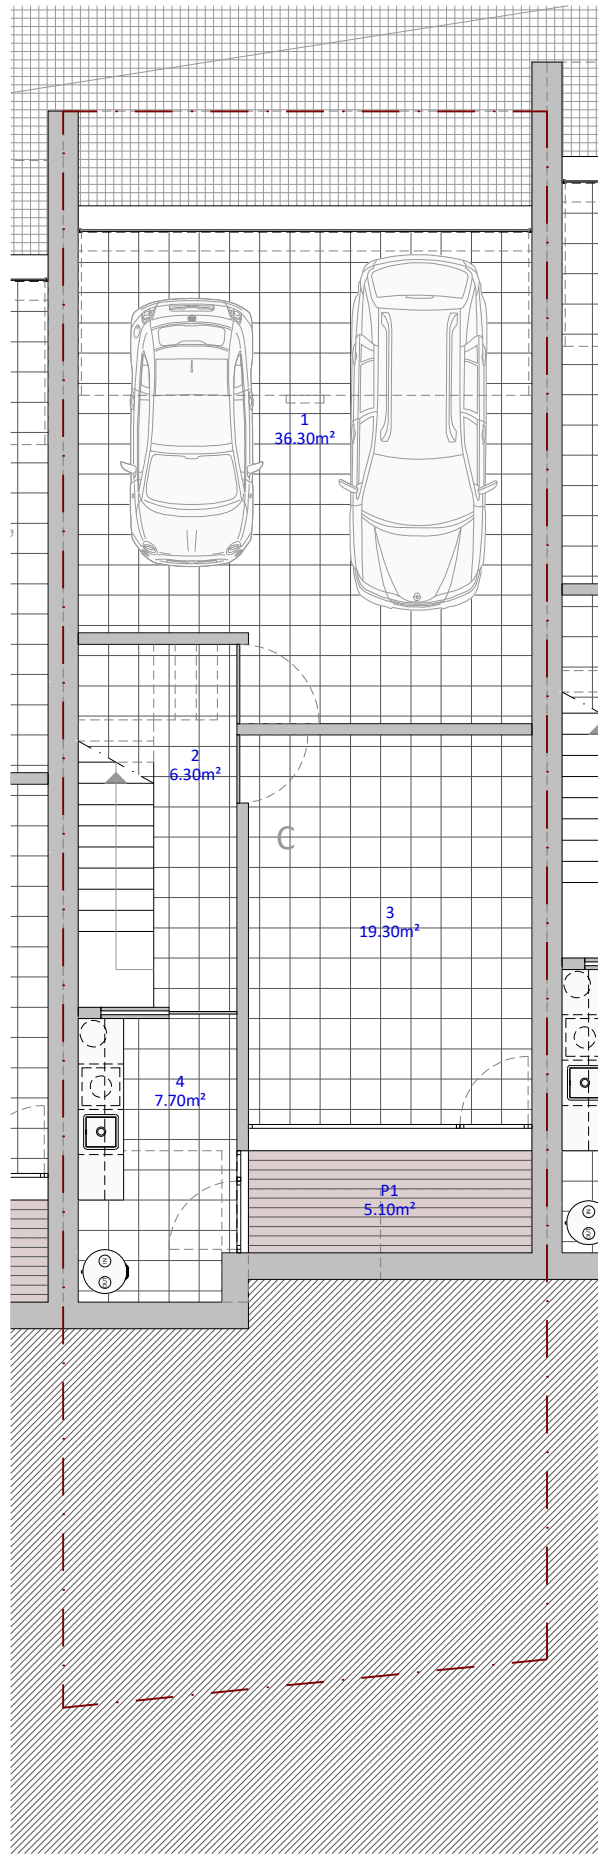

PLANTA DO PISO -1
escala: 1/100

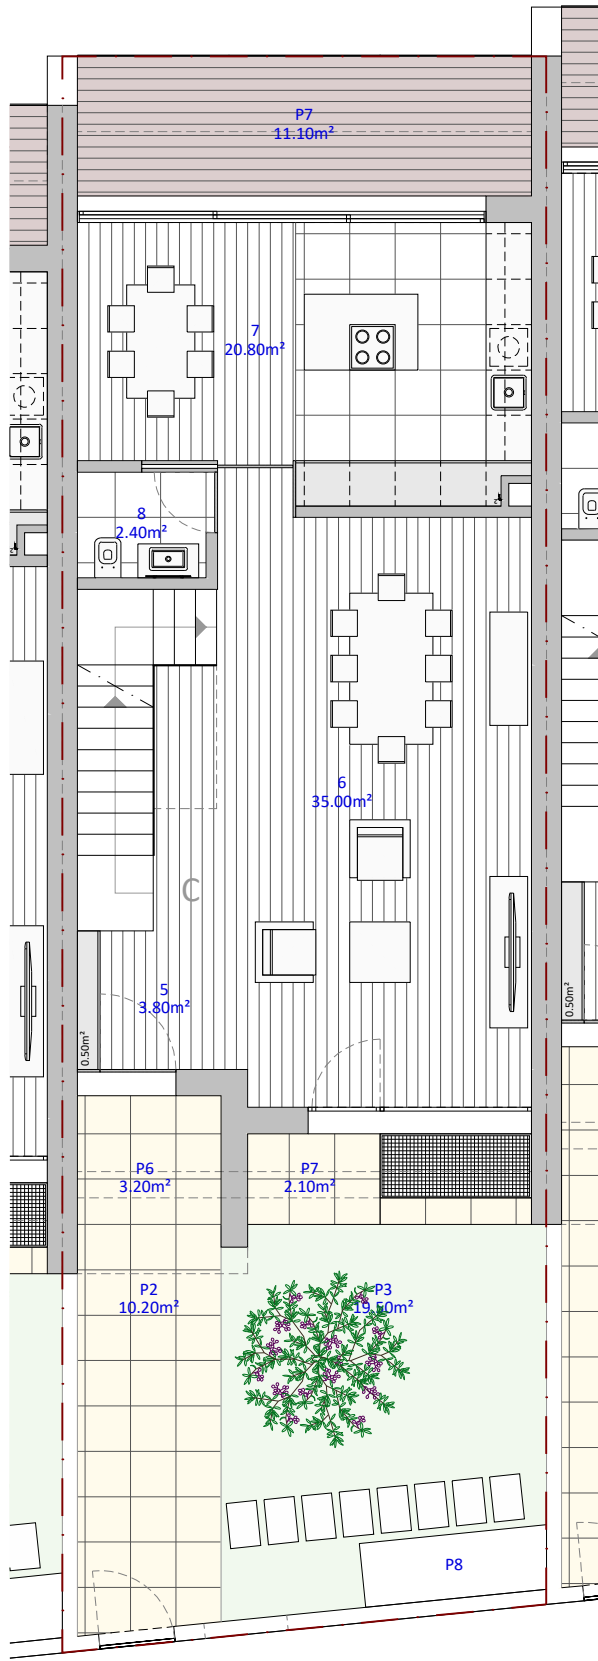

PLANTA DO PISO 1
escala: 1/100

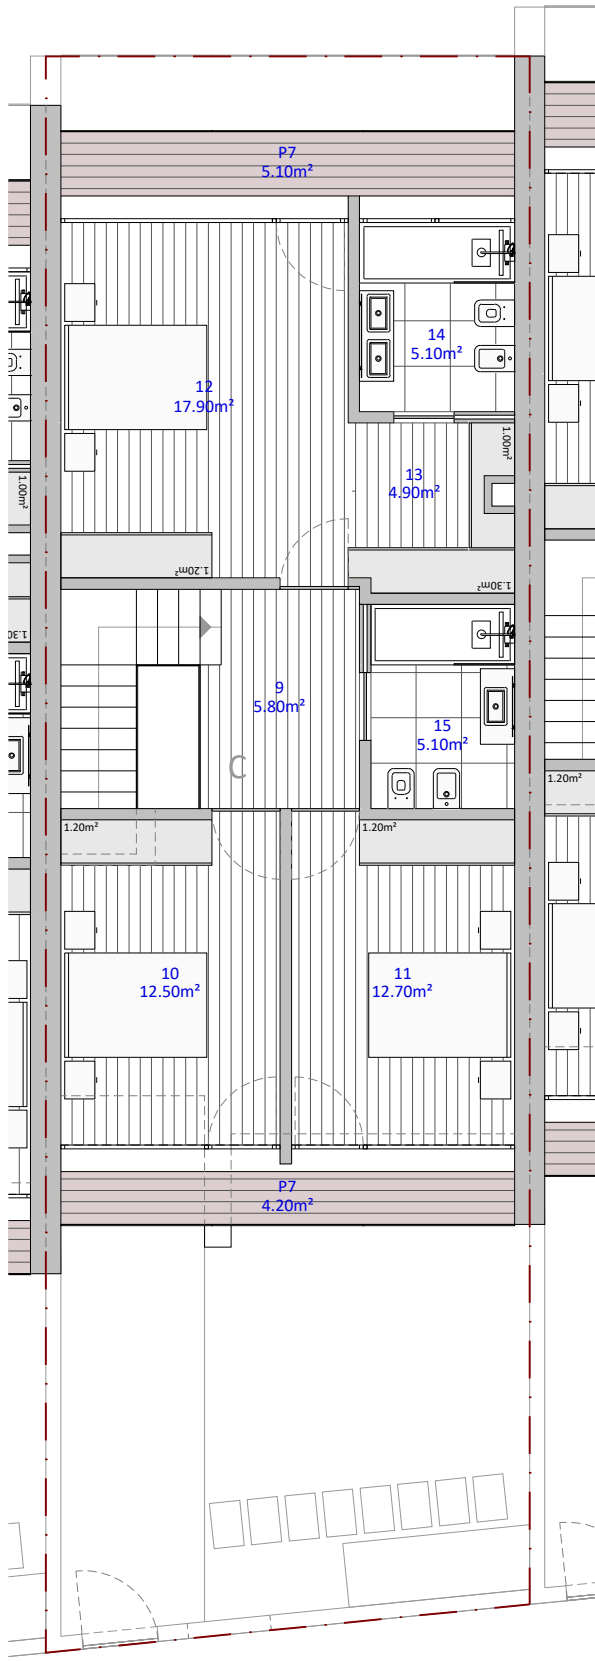

PLANTA DO PISO 2
escala: 1/100



PLANTA DE IMPLANTAÇÃO
escala: 1/500



FRACÇÃO C

Piso 2 = 83.60m² + 9.30m² (varandas)
Piso 1 = 80.20m² + 13.20m² (varandas)
Piso -1 = 85.10m²

Área Coberta = 99.10m²
Área Descoberta = 34.00m²

Área Privativa = 163.80m²
Área Dependente = 107.60m²




Avenida da Carvalha, 377
4510-518 FANZERES
Tel. 220 933 670
(1) chamada para a rede fixa nacional
projeto@acoplum.pt


NIF 507 993 039

PROMOTOR CARDOSO & COSTA, CONSTRUÇÕES LDA.	DATA MARÇO 2025	v06	PROJECTO DE ARQUITECTURA EMPREENDIMENTO CASAS DAS OLIVEIRAS	ESCALAS 1/100
	PROCESSO 23.22			DESENHO N.º
	FASE LICENCIAMENTO			FRACÇÃO C


Este Projecto é propriedade da Firma "ACOPLIUM - Arquitectura e Design, Lda.", não pode ser utilizado, reproduzido no todo ou parte ou comunicado a terceiros sem sua autorização.

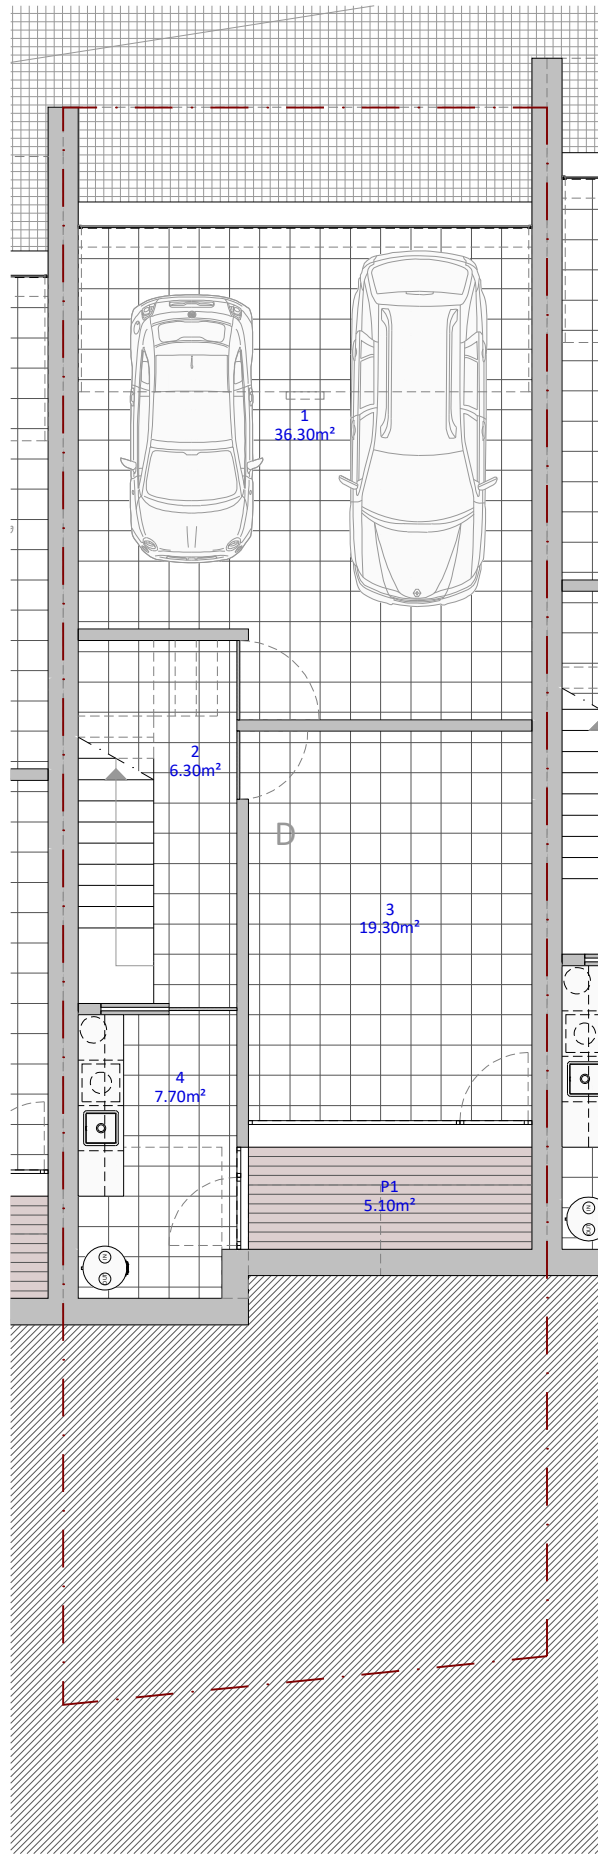


PLANTA DO PISO -1
escala: 1/100

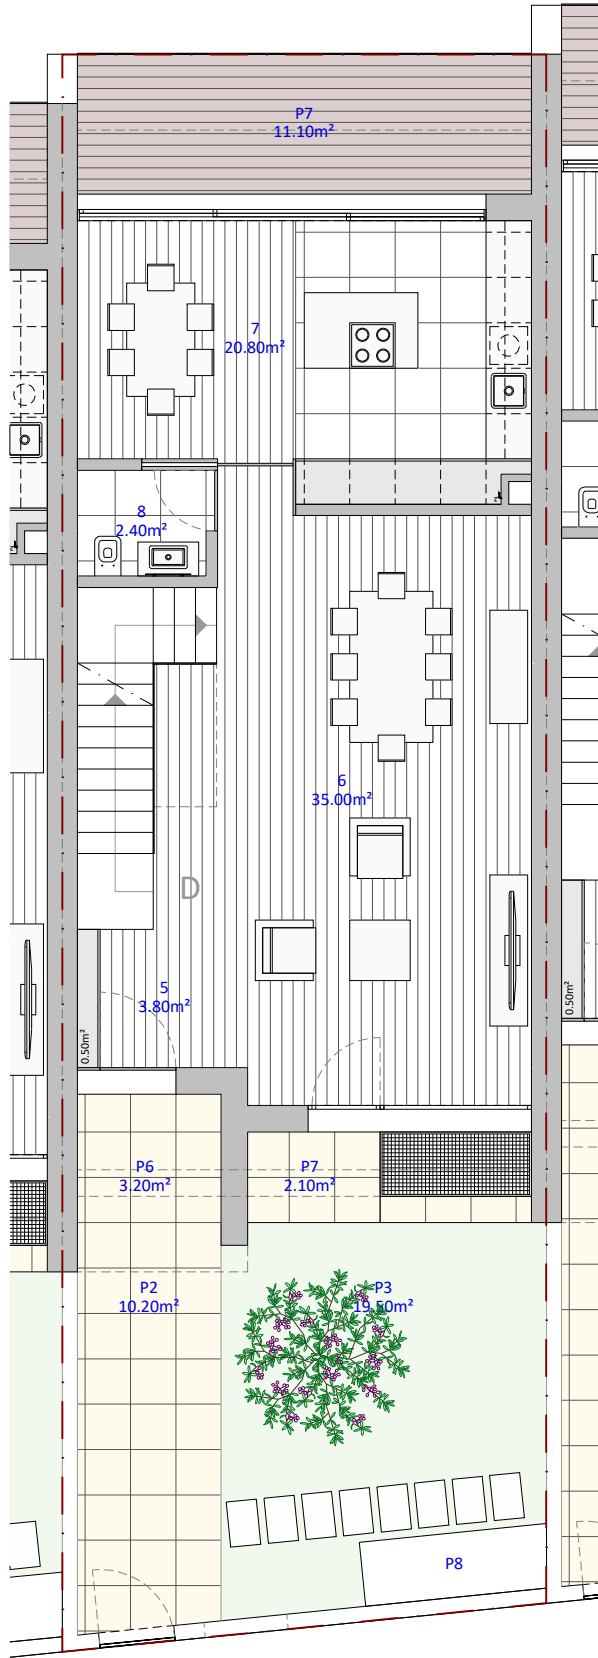

PLANTA DO PISO 1
escala: 1/100

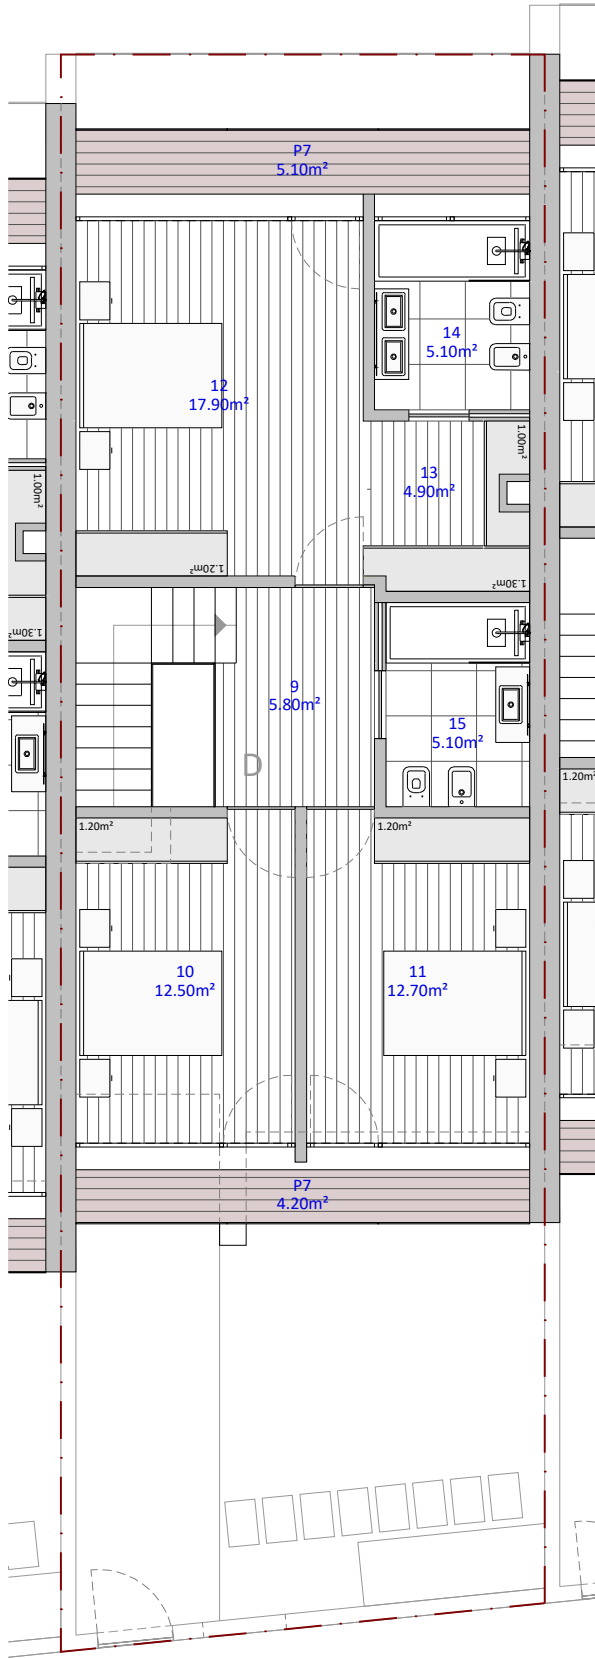

PLANTA DO PISO 2
escala: 1/100

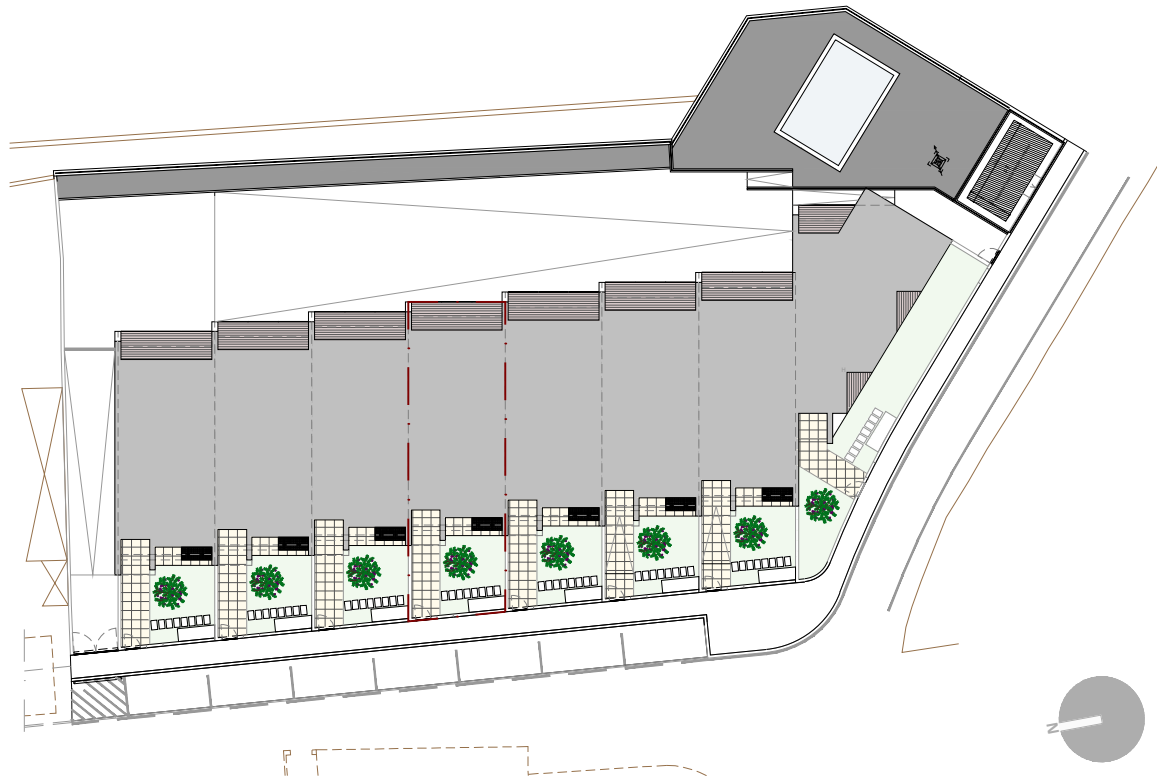

PLANTA DE IMPLANTAÇÃO
escala: 1/500



FRACÇÃO D

Piso 2 = 83.60m² + 9.30m² (varandas)
Piso 1 = 80.20m² + 13.20m² (varandas)
Piso -1 = 85.10m²

Área Coberta = 99.10m²
Área Descoberta = 34.00m²

Área Privativa = 163.80m²
Área Dependente = 107.60m²




Avenida da Carvalha, 377
4510-518 FANZERES
Tel. 220 933 670
(ligamento para a rede fixa nacional
projeto@acoplum.pt)


NIF 507 993 039

PROMOTOR CARDOSO & COSTA, CONSTRUÇÕES LDA.	DATA	MARÇO 2025	v06	PROJECTO DE ARQUITECTURA EMPREENHIMENTO CASAS DAS OLIVEIRAS	ESCALAS 1/100
	PROCESSO	23.22			DESENHO N.º
	FASE	LICENCIAMENTO			FRACÇÃO D


Este Projecto é propriedade da Firma "ACOPLIUM - Arquitectura e Design, Lda.", não pode ser utilizado, reproduzido no todo ou parte ou comunicado a terceiros sem sua autorização.

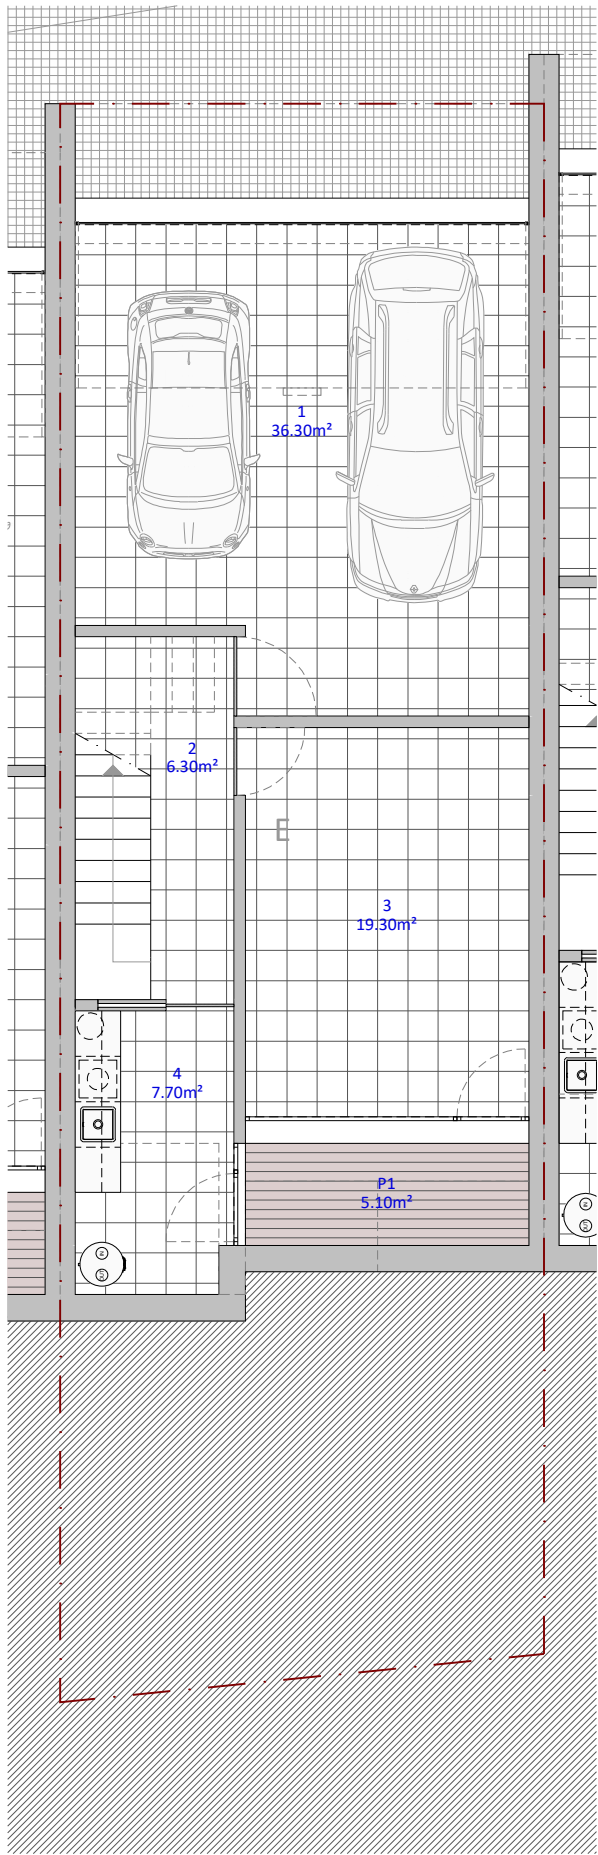

PLANTA DO PISO -1
escala: 1/100

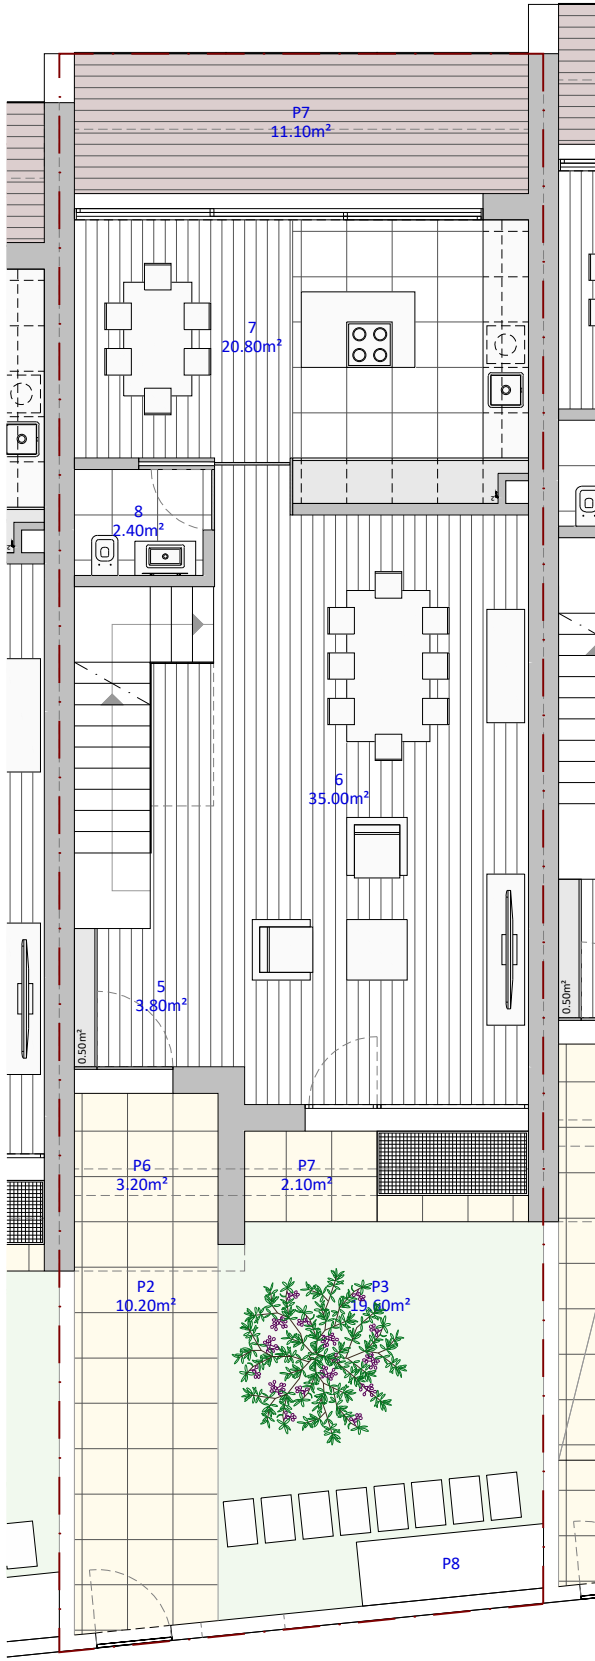

PLANTA DO PISO 1
escala: 1/100

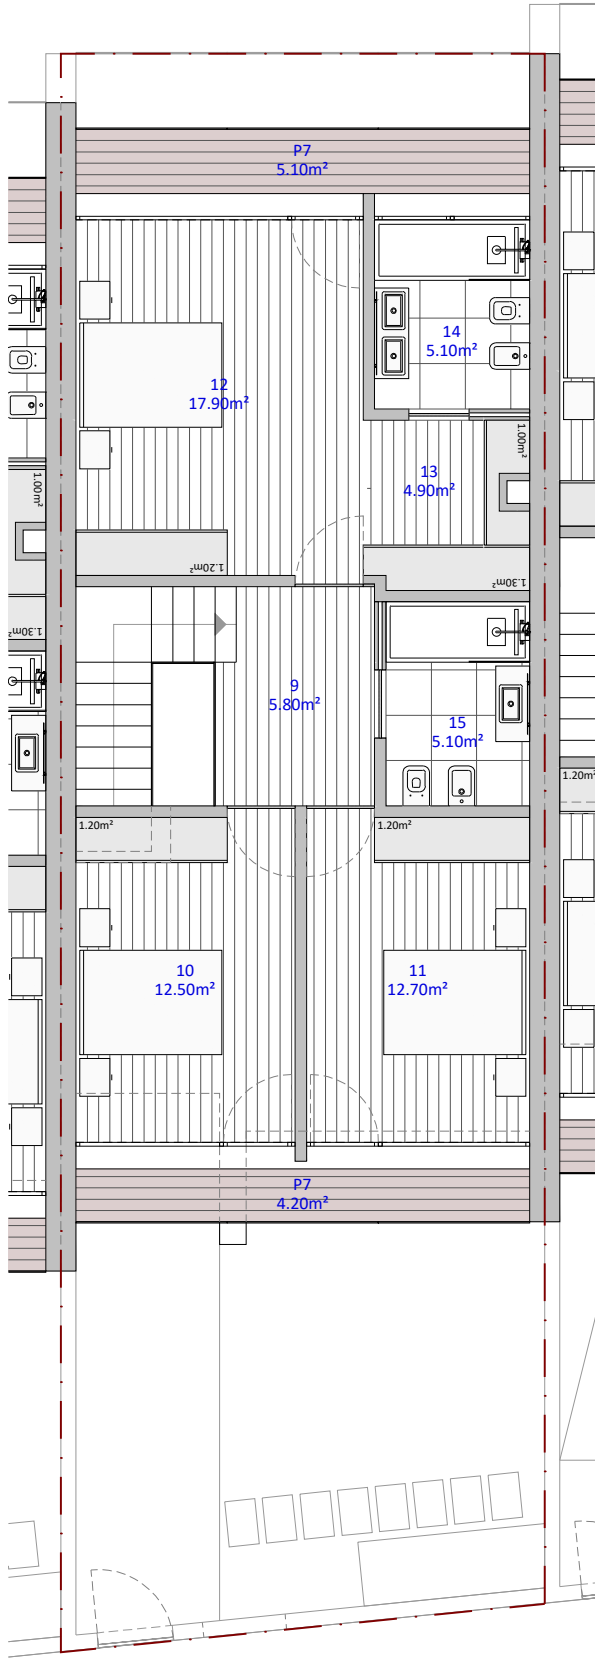

PLANTA DO PISO 2
escala: 1/100



PLANTA DE IMPLANTAÇÃO
escala: 1/500



FRACÇÃO E

Piso 2 = 83.60m² + 9.30m² (varandas)
Piso 1 = 80.20m² + 13.20m² (varandas)
Piso -1 = 85.10m²

Área Coberta = 99.10m²
Área Descoberta = 34.10m²

Área Privativa = 163.80m²
Área Dependente = 107.60m²




Avenida da Carvalha, 377
4510-518 FANZERES
Tel. 220 933 670 (1)
(1) chamada para a rede fixa nacional
projeto@acoplum.pt


NIF 507 993 039

PROMOTOR CARDOSO & COSTA, CONSTRUÇÕES LDA.	DATA MARÇO 2025	PROJETO DE ARQUITECTURA	ESCALAS 1/100
LOCAL DA OBRA RUA DAS OLIVEIRAS UF GONDOMAR, VALBOM E JOVIM	PROCESSO 23.22	EMPREENDIMENTO CASAS DAS OLIVEIRAS	DESENHO N.º Fracção E
	FASE LICENCIAMENTO		


Este Projecto é propriedade da Firma "ACOPLIUM - Arquitectura e Design, Lda.", não pode ser utilizado, reproduzido no todo ou parte ou comunicado a terceiros sem sua autorização.

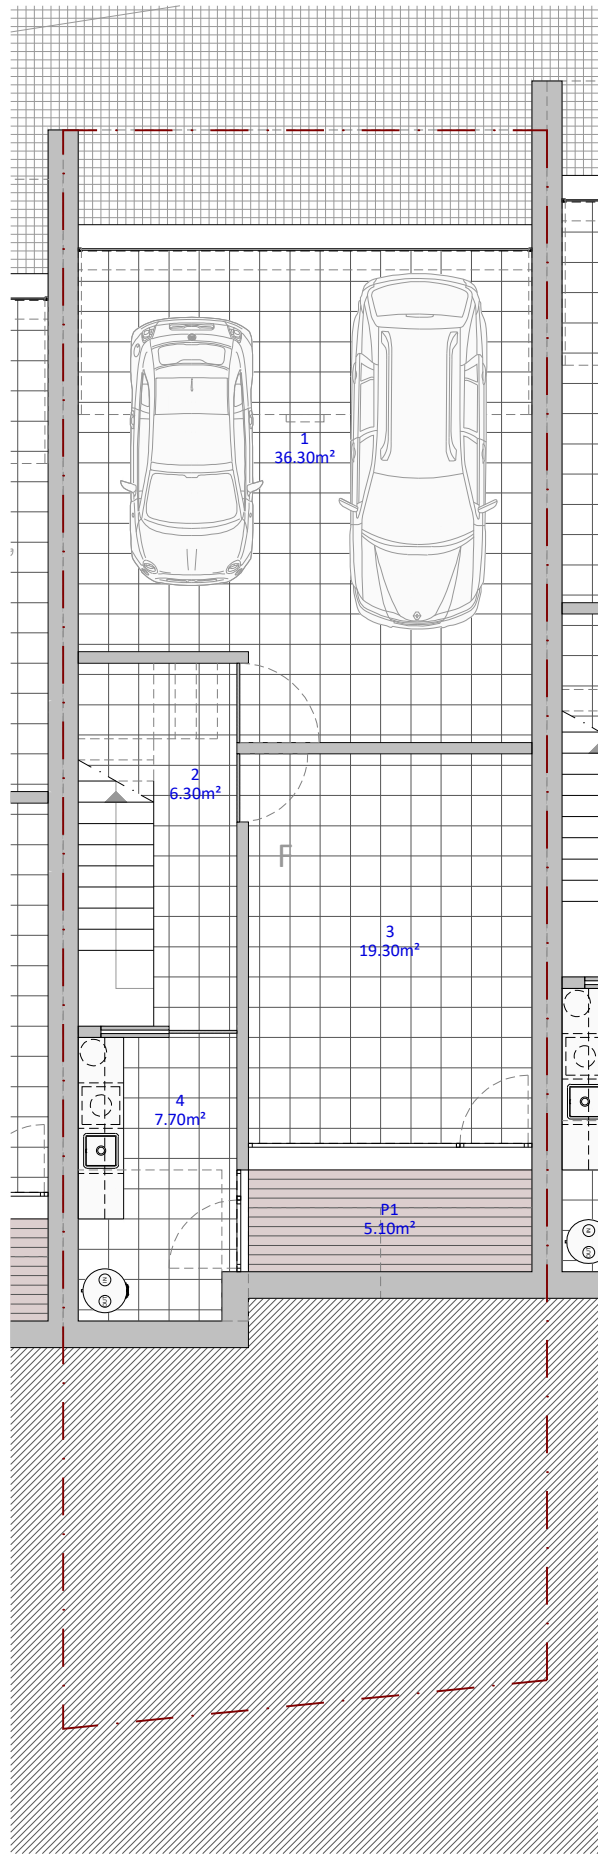


PLANTA DO PISO -1
escala: 1/100

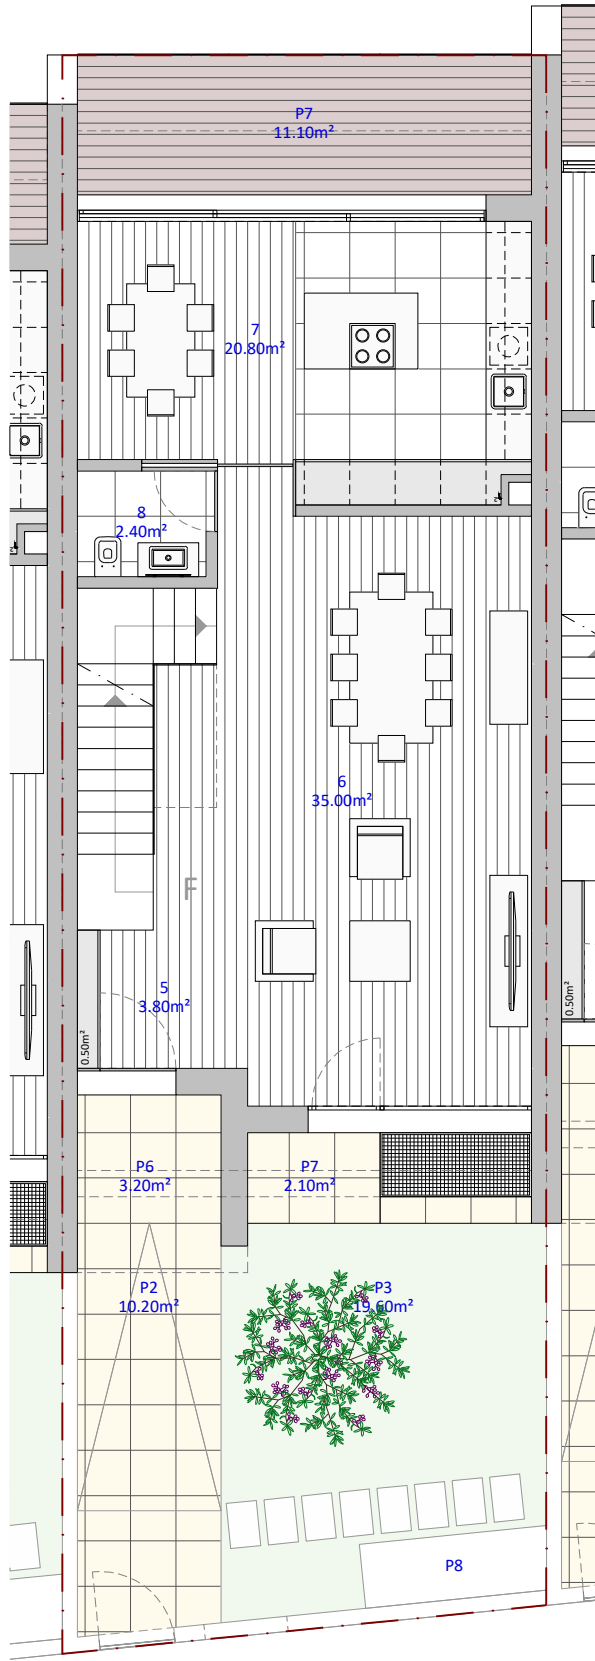

PLANTA DO PISO 1
escala: 1/100

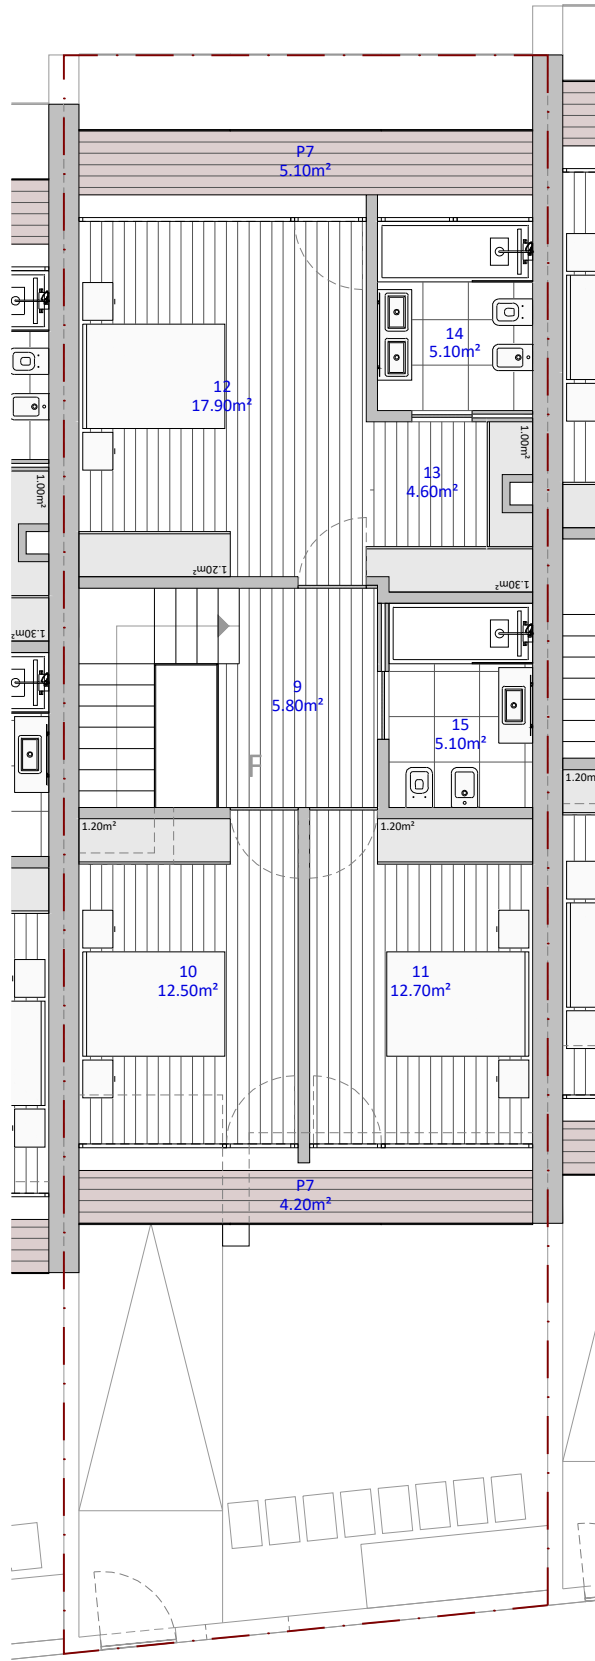

PLANTA DO PISO 2
escala: 1/100

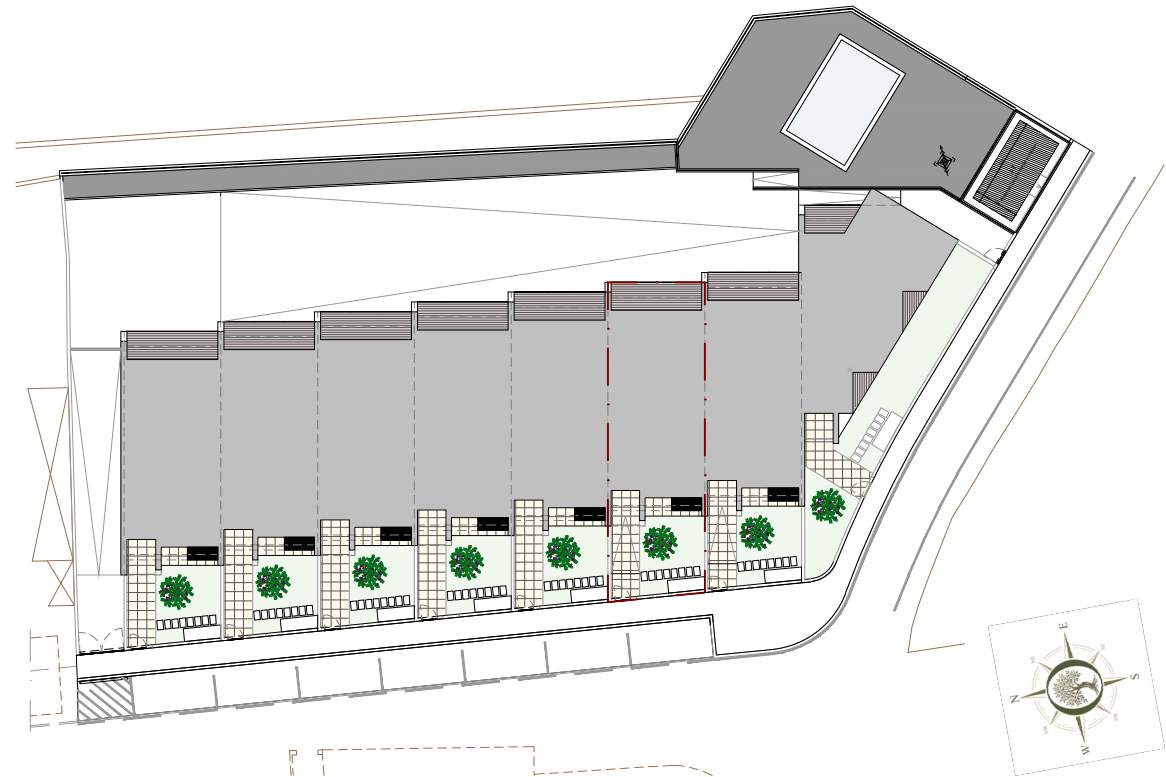

PLANTA DE IMPLANTAÇÃO
escala: 1/500



FRACÇÃO F

Piso 2 = 83.60m² + 9.30m² (varandas)
Piso 1 = 80.20m² + 13.20m² (varandas)
Piso -1 = 85.10m²

Área Coberta = 99.10m²
Área Descoberta = 34.20m²

Área Privativa = 163.80m²
Área Dependente = 107.60m²



Avenida da Carvalha, 377
4510-518 FANZERES
Tel. 220 933 670
(ligamento para a rede fixa nacional
projeto@acoplum.pt)

NIF 507 993 039

PROMOTOR
CARDOSO & COSTA, CONSTRUÇÕES LDA.

LOCAL DA OBRA
RUA DAS OLIVEIRAS | UF GONDOMAR, VALBOM E JOVIM

DATA
MARÇO | 2025

PROCESSO
23.22


FASE
LICENCIAMENTO

PROJECTO DE
ARQUITECTURA
EMPREENDIMENTO
CASAS DAS OLIVEIRAS


ESCALAS
1/100

DESENHO N.º
Fracção F


Este Projecto é propriedade da Firma "ACOPLIUM - Arquitectura e Design, Lda.", não pode ser utilizado, reproduzido no todo ou parte ou comunicado a terceiros sem sua autorização.

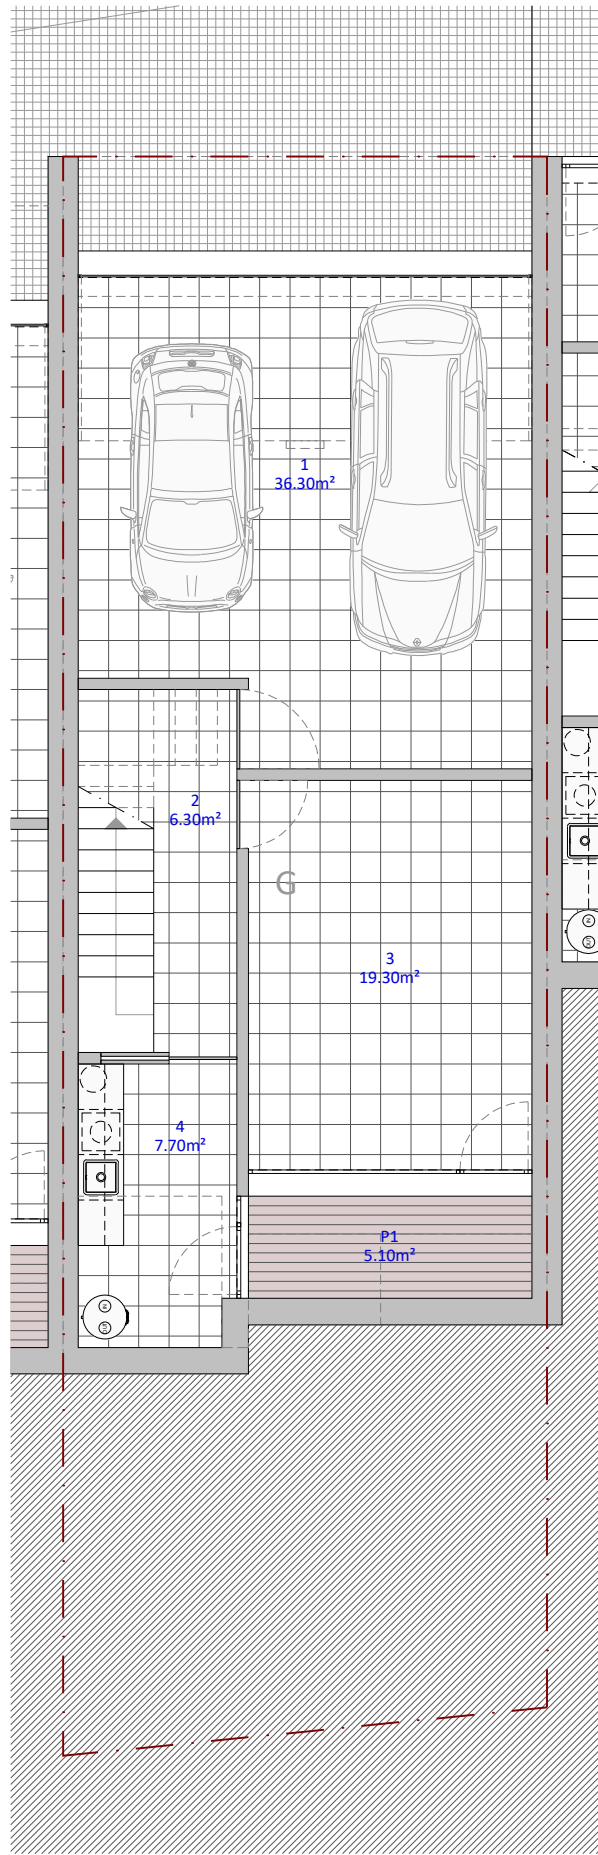


PLANTA DO PISO -1
escala: 1/100

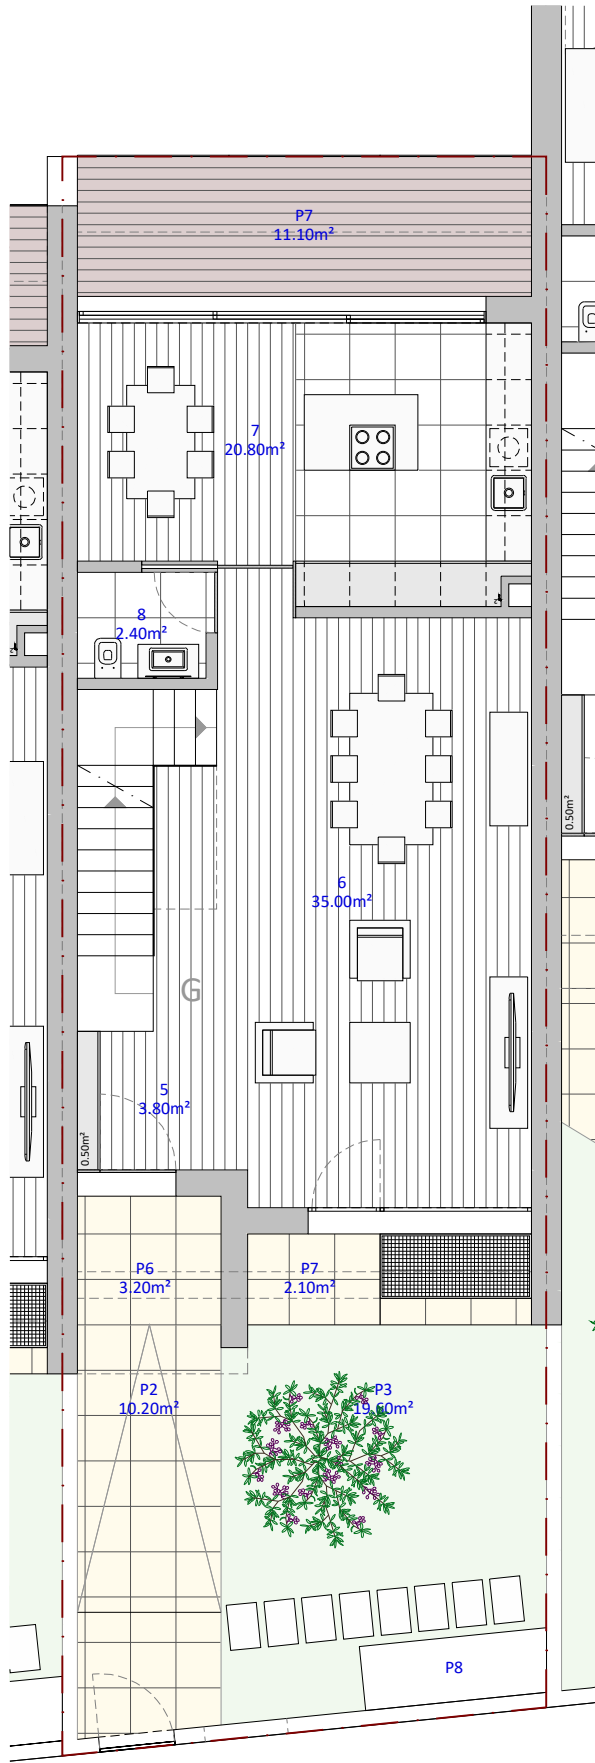

PLANTA DO PISO 1
escala: 1/100

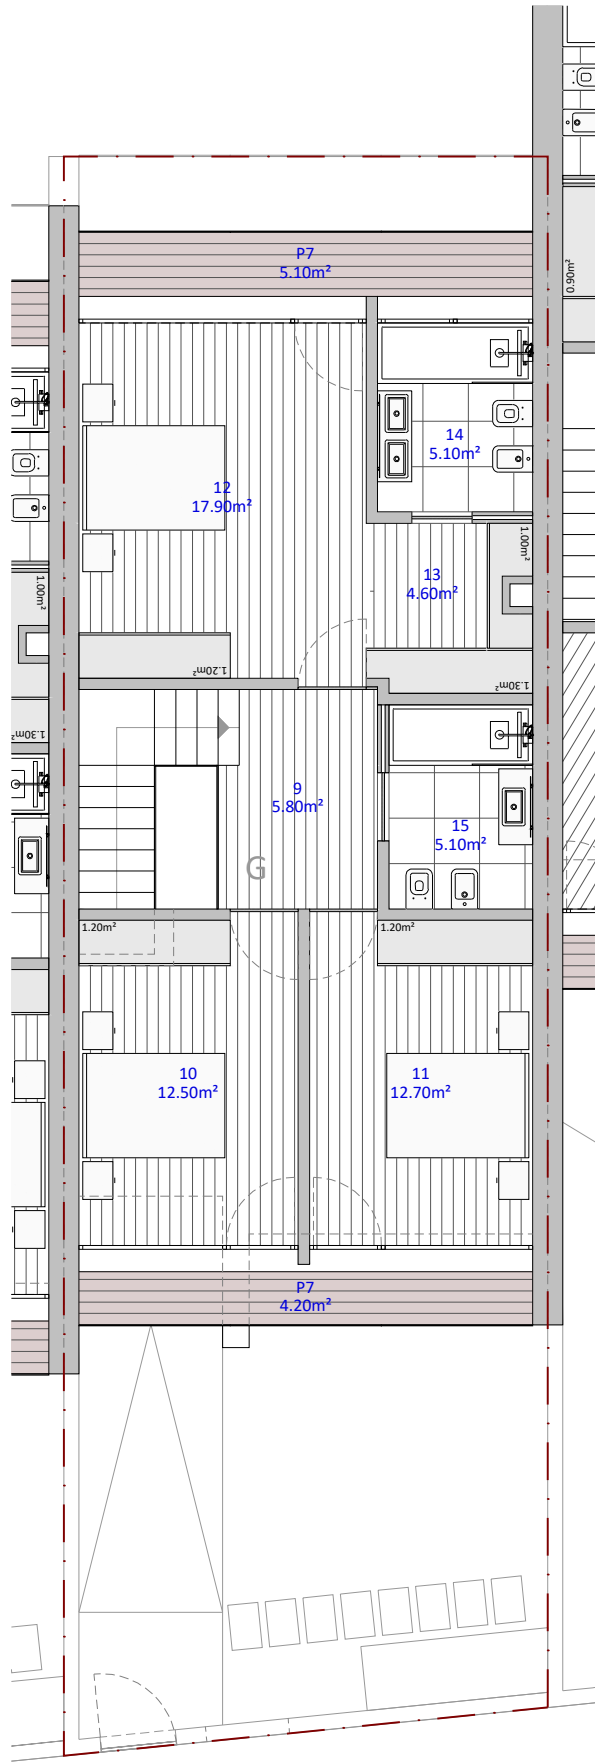

PLANTA DO PISO 2
escala: 1/100

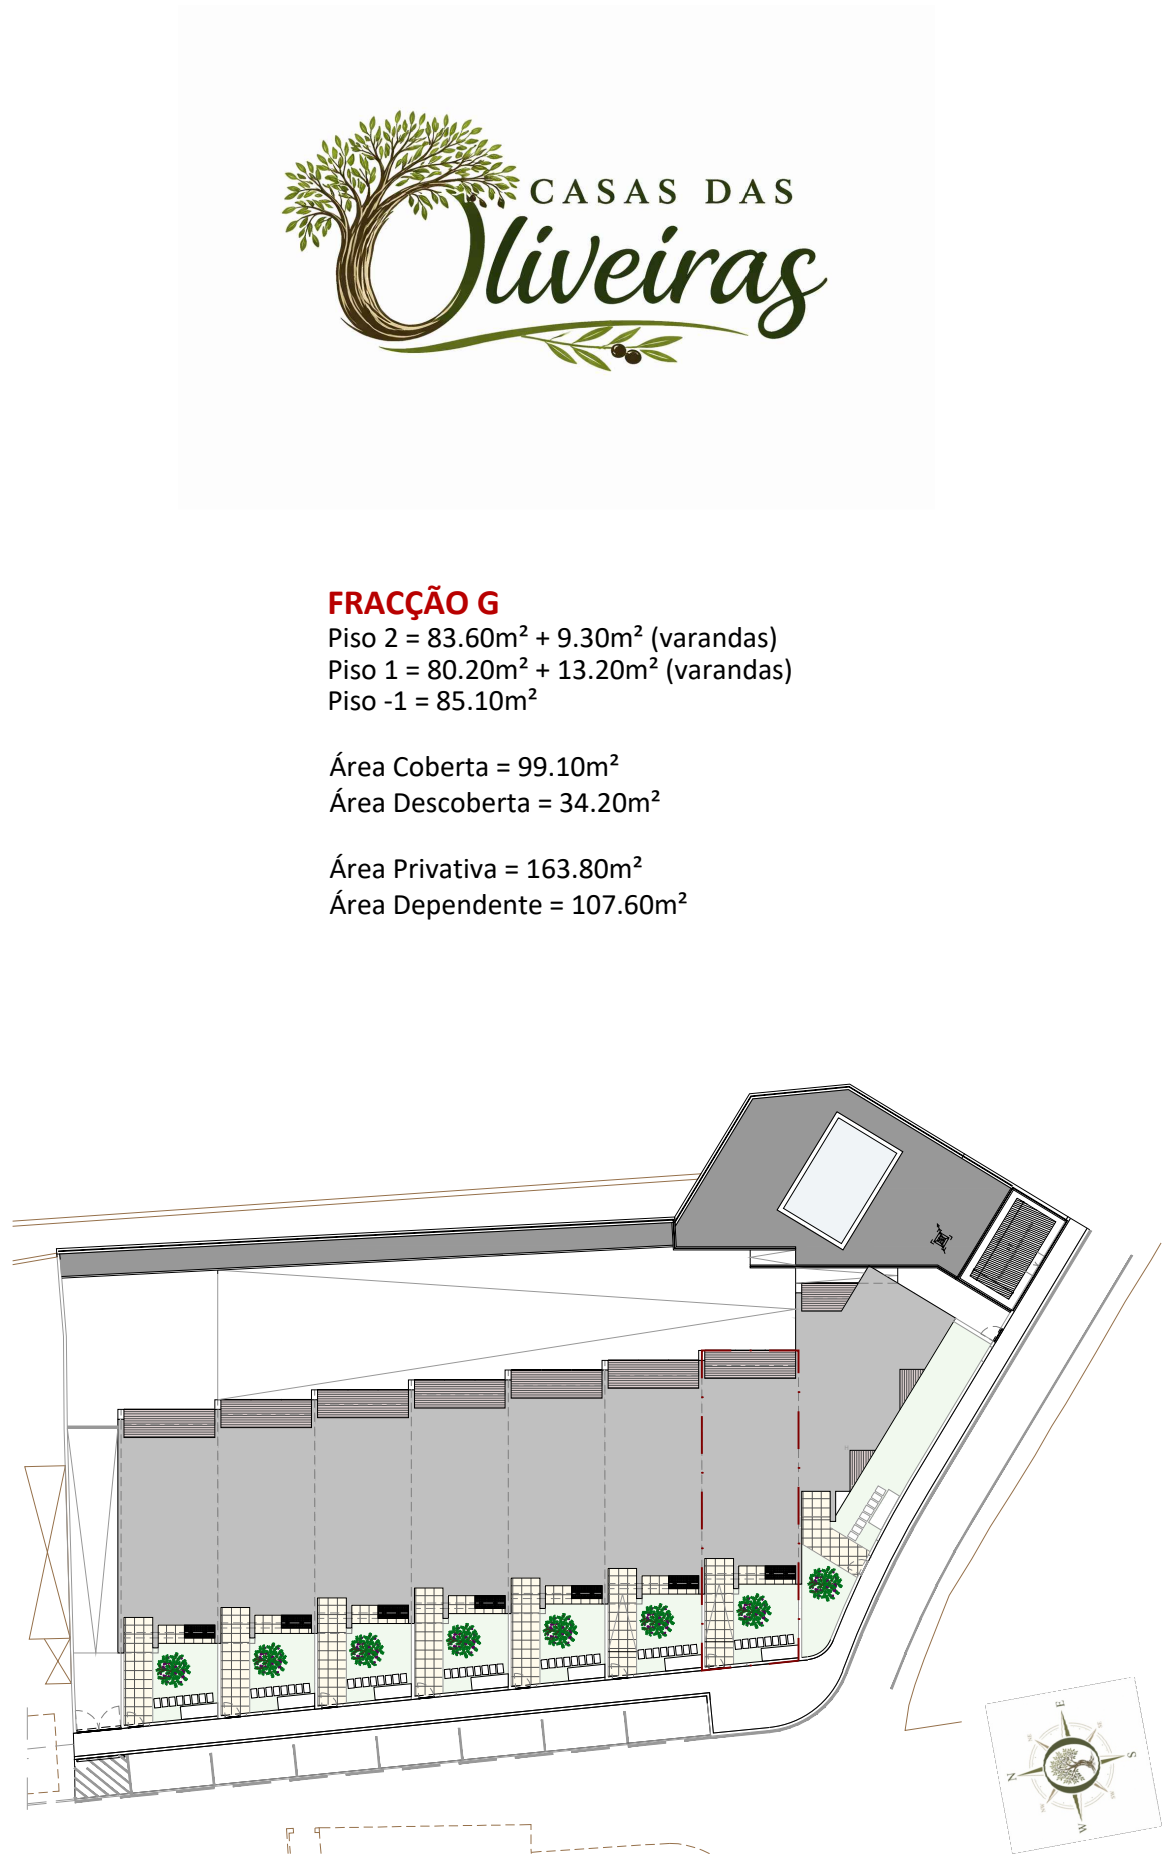

PLANTA DE IMPLANTAÇÃO
escala: 1/500



FRACÇÃO G

Piso 2 = 83.60m² + 9.30m² (varandas)
Piso 1 = 80.20m² + 13.20m² (varandas)
Piso -1 = 85.10m²

Área Coberta = 99.10m²
Área Descoberta = 34.20m²

Área Privativa = 163.80m²
Área Dependente = 107.60m²



Avenida da Carvalha, 377
4510-518 FANZERES
Tel. 220 933 670
(ligamento para a rede fixa nacional
projeto@acoplum.pt)

NIF 507 993 039

PROMOTOR
CARDOSO & COSTA, CONSTRUÇÕES LDA.

LOCAL DA OBRA
RUA DAS OLIVEIRAS | UF GONDOMAR, VALBOM E JOVIM

DATA
MARÇO | 2025

PROCESSO
23.22


FASE
LICENCIAMENTO

PROJECTO DE
ARQUITECTURA
EMPREENHIMENTO
CASAS DAS OLIVEIRAS

ESCALAS
1/100

DESENHO N.º
Fracção G


Este Projecto é propriedade da Firma "ACOPLIUM - Arquitectura e Design, Lda.", não pode ser utilizado, reproduzido no todo ou parte ou comunicado a terceiros sem sua autorização.

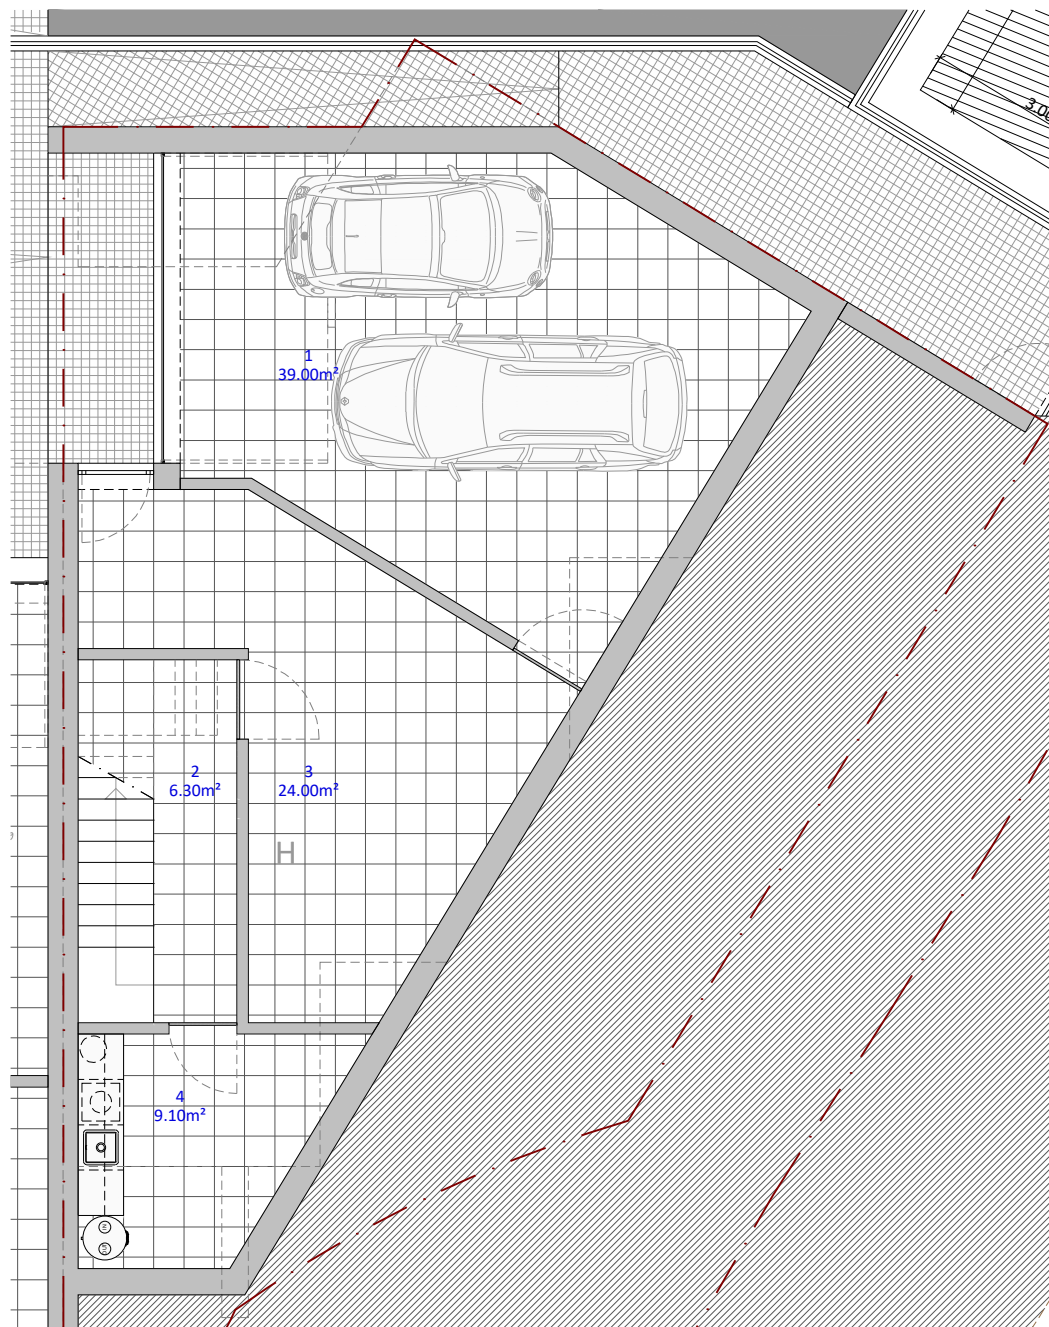

PLANTA DO PISO -1
escala: 1/100




FRACÇÃO H
Piso 2 = 94.80m² + 5.90m² (varandas)
Piso 1 = 92.30m² + 10.40m² (varandas)
Piso -1 = 105.30m²
Área Coberta = 106.80m²
Área Descoberta = 80.00m²
Área Privativa = 187.10m²
Área Dependente = 121.60m²

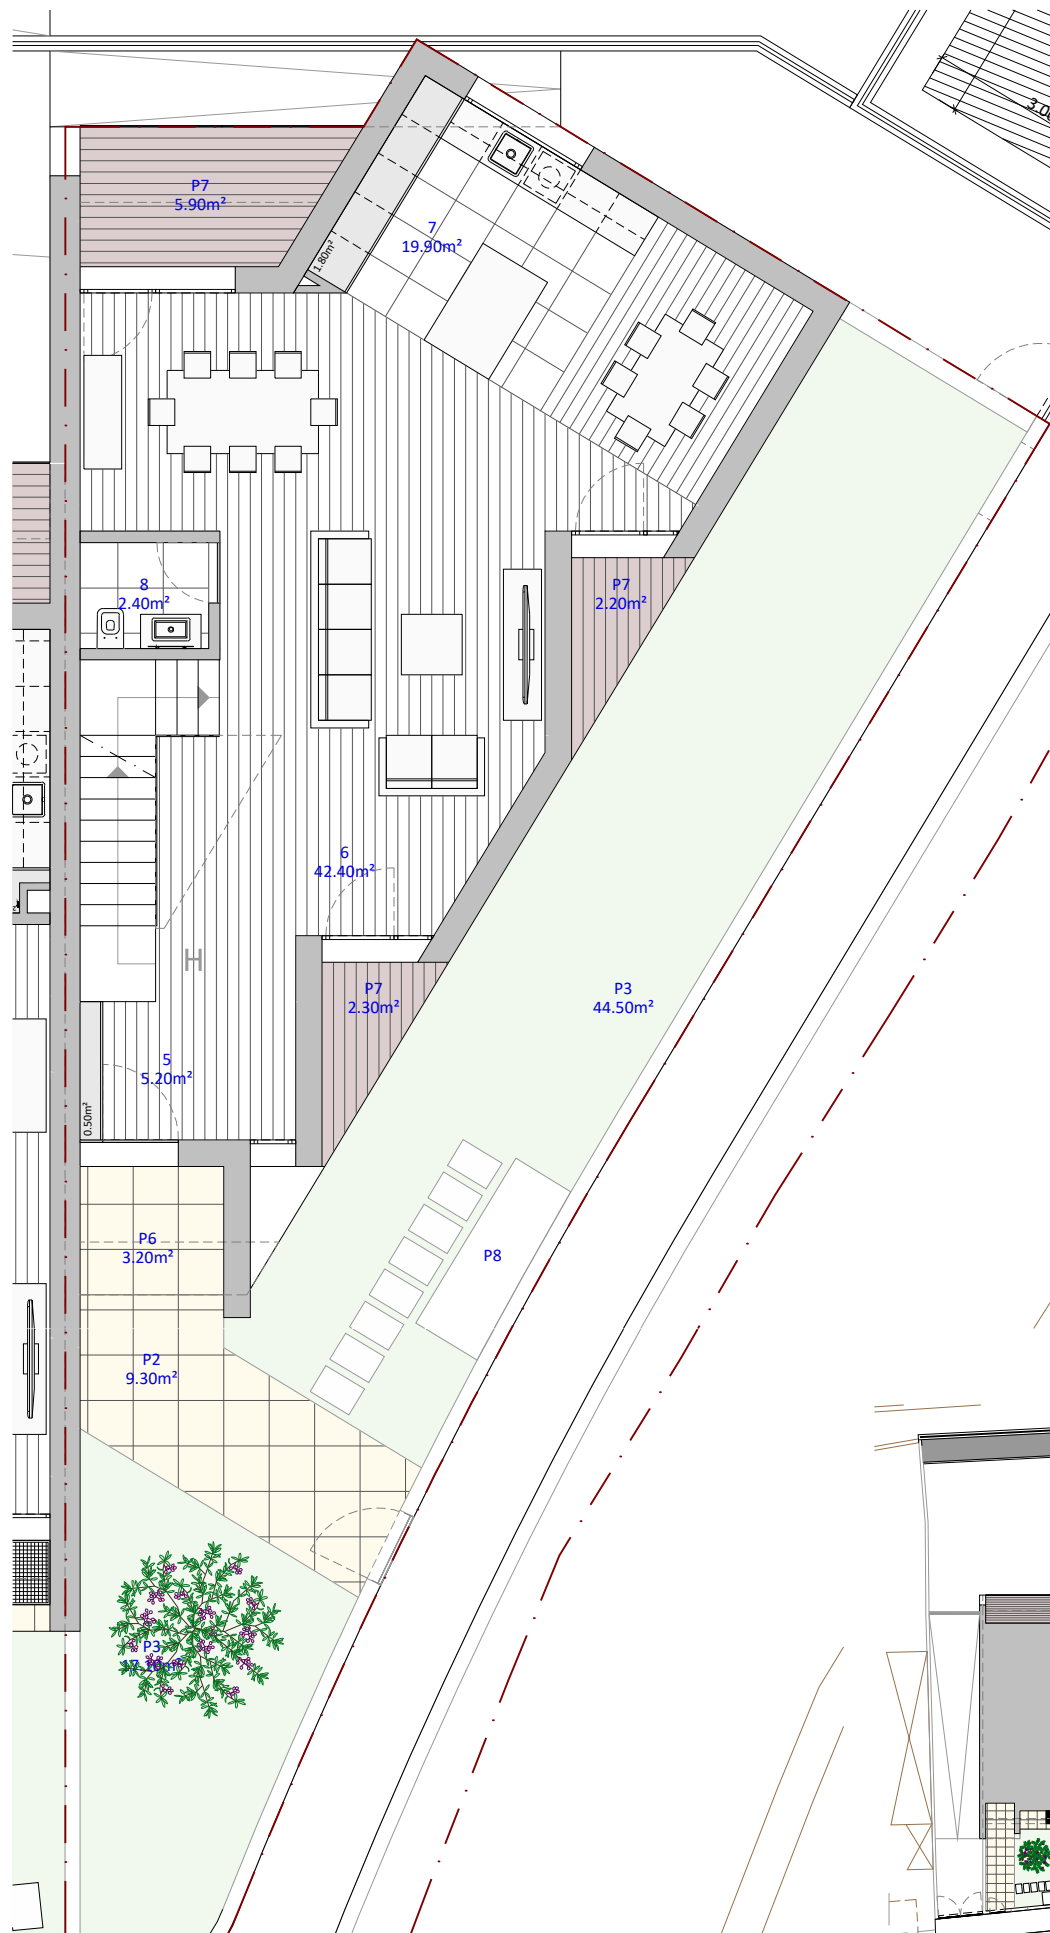

PLANTA DO PISO 1
escala: 1/100



PLANTA DO PISO 2
escala: 1/100

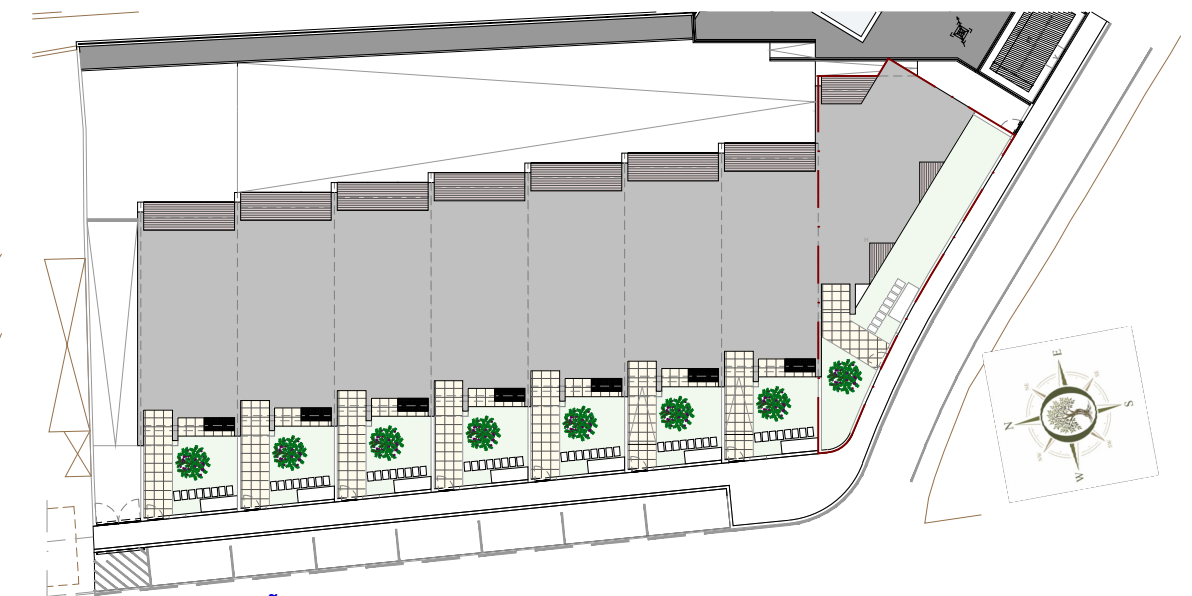

PLANTA DE IMPLANTAÇÃO
escala: 1/500



Avenida da Carvalha, 377
4510-518 FANZERES
Tel. 220 933 670
(ligamento para a rede fixa nacional
projeto@acoplum.pt)

NIF 507 993 039

PROMOTOR CARDOSO & COSTA, CONSTRUÇÕES LDA.	DATA MARÇO 2025	PROJECTO DE ARQUITECTURA	ESCALAS 1/100
LOCAL DA OBRA RUA DAS OLIVEIRAS UF GONDOMAR, VALBOM E JOVIM	PROCESSO 23.22	EMPREENHIMENTO CASAS DAS OLIVEIRAS	DESENHO N.º Fracção H
	FASE LICENCIAMENTO		

Este Projecto é propriedade da Firma "ACOPLIUM - Arquitectura e Design, Lda.", não pode ser utilizado, reproduzido no todo ou parte ou comunicado a terceiros sem sua autorização.