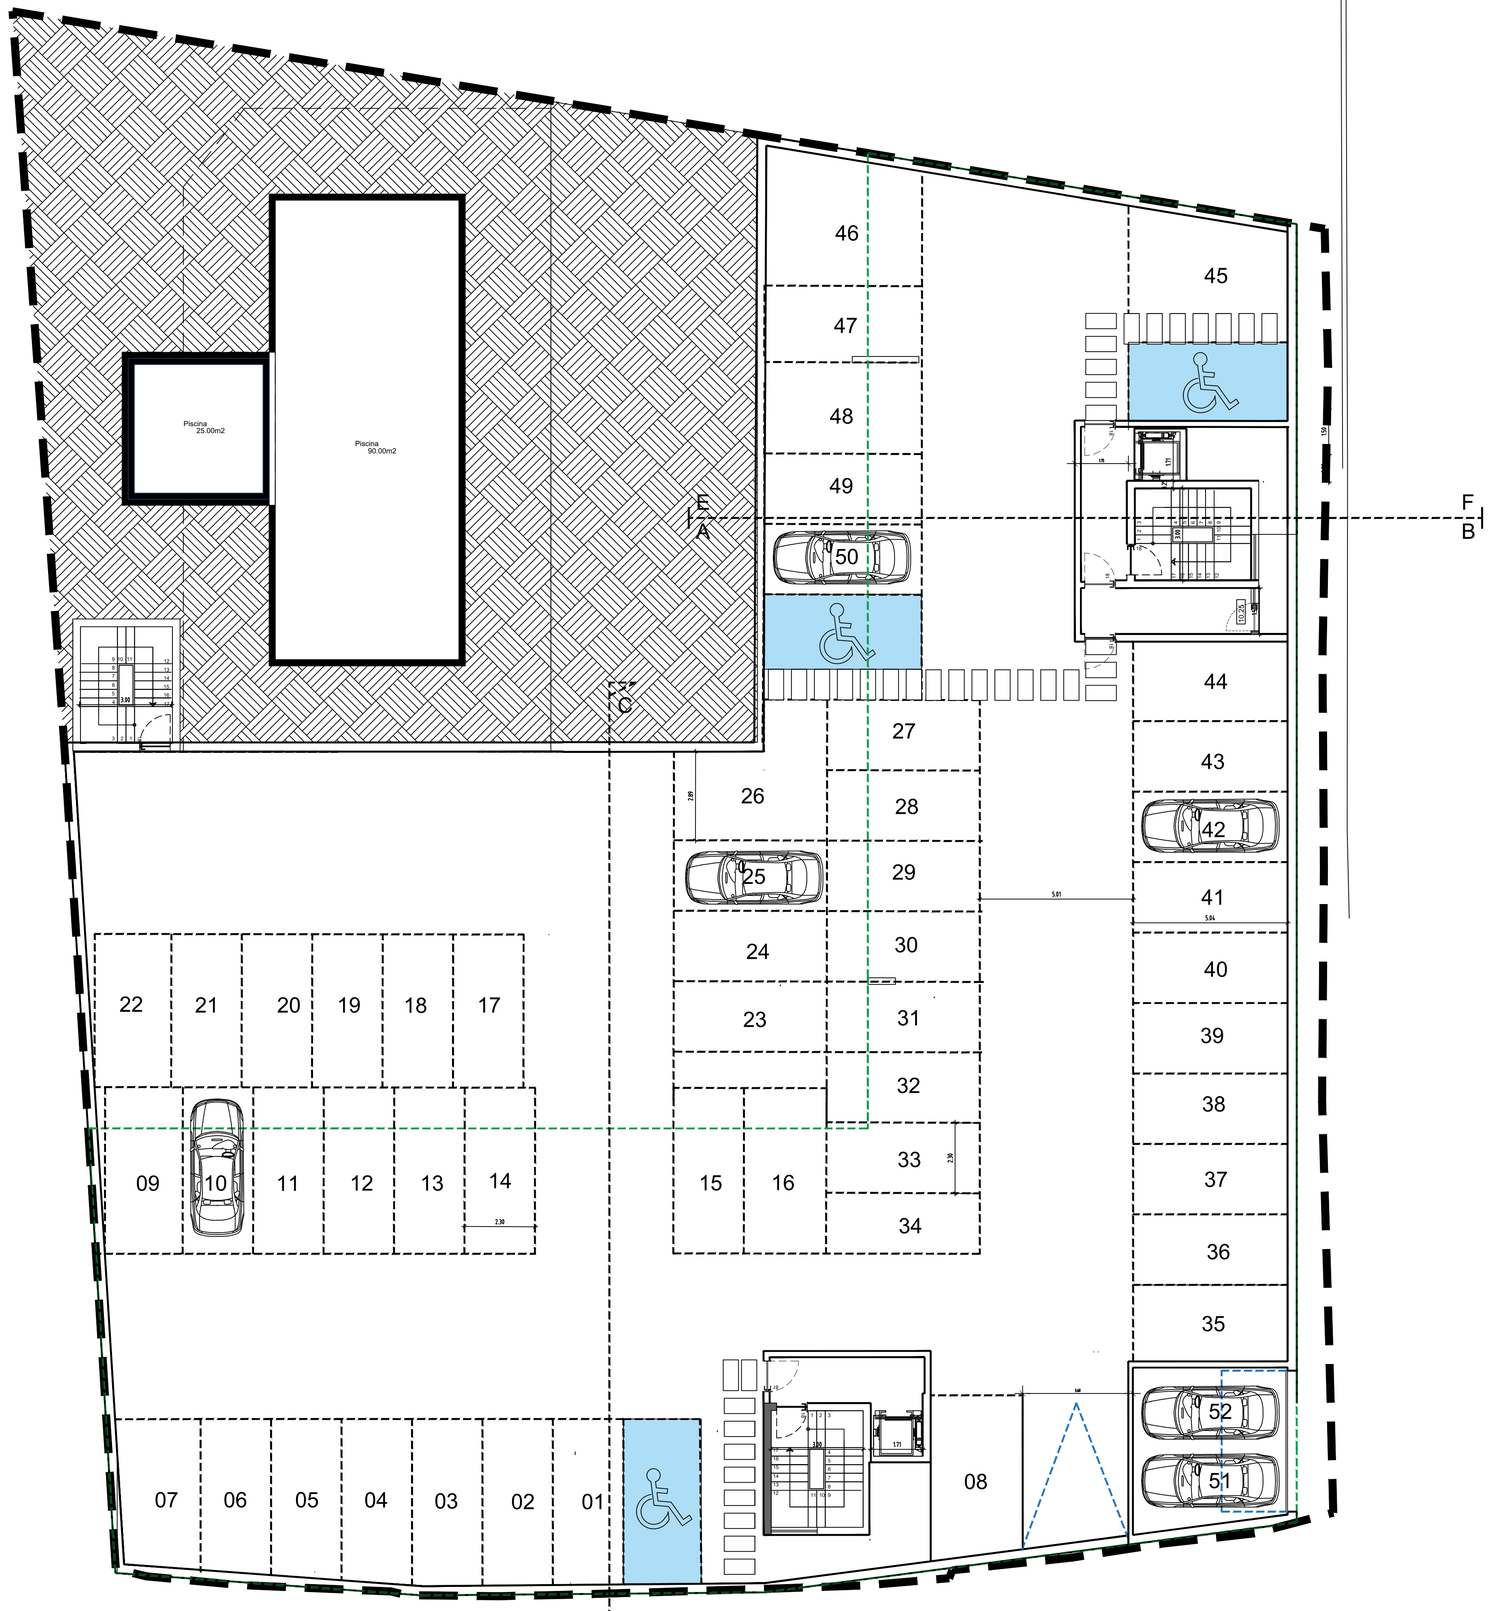



CAVE

A1

Requerente : TEJO HABITAT, LDA		Desenho nº 03
Local : Rua Dr. António Miguel Galvão - Montenegro, Faro		
Projecto : Arquitectura		Data: Set. 2026
Designação : Obra de construção de edifício multifamiliar com piscina	Técnico Responsável:	
Descrição : Pedido de Informação Prévia nº 2	ARQ NELSON GAITINHA O.A.n.º 14465	Escala : 1/100
Planta da Cave		

GAITINHA DESIGNS UNIPESSOAL, LDA

TEL . + 351 96 189 55 60 E - MAIL . GAITINHADESIGNS@GMAIL.COM

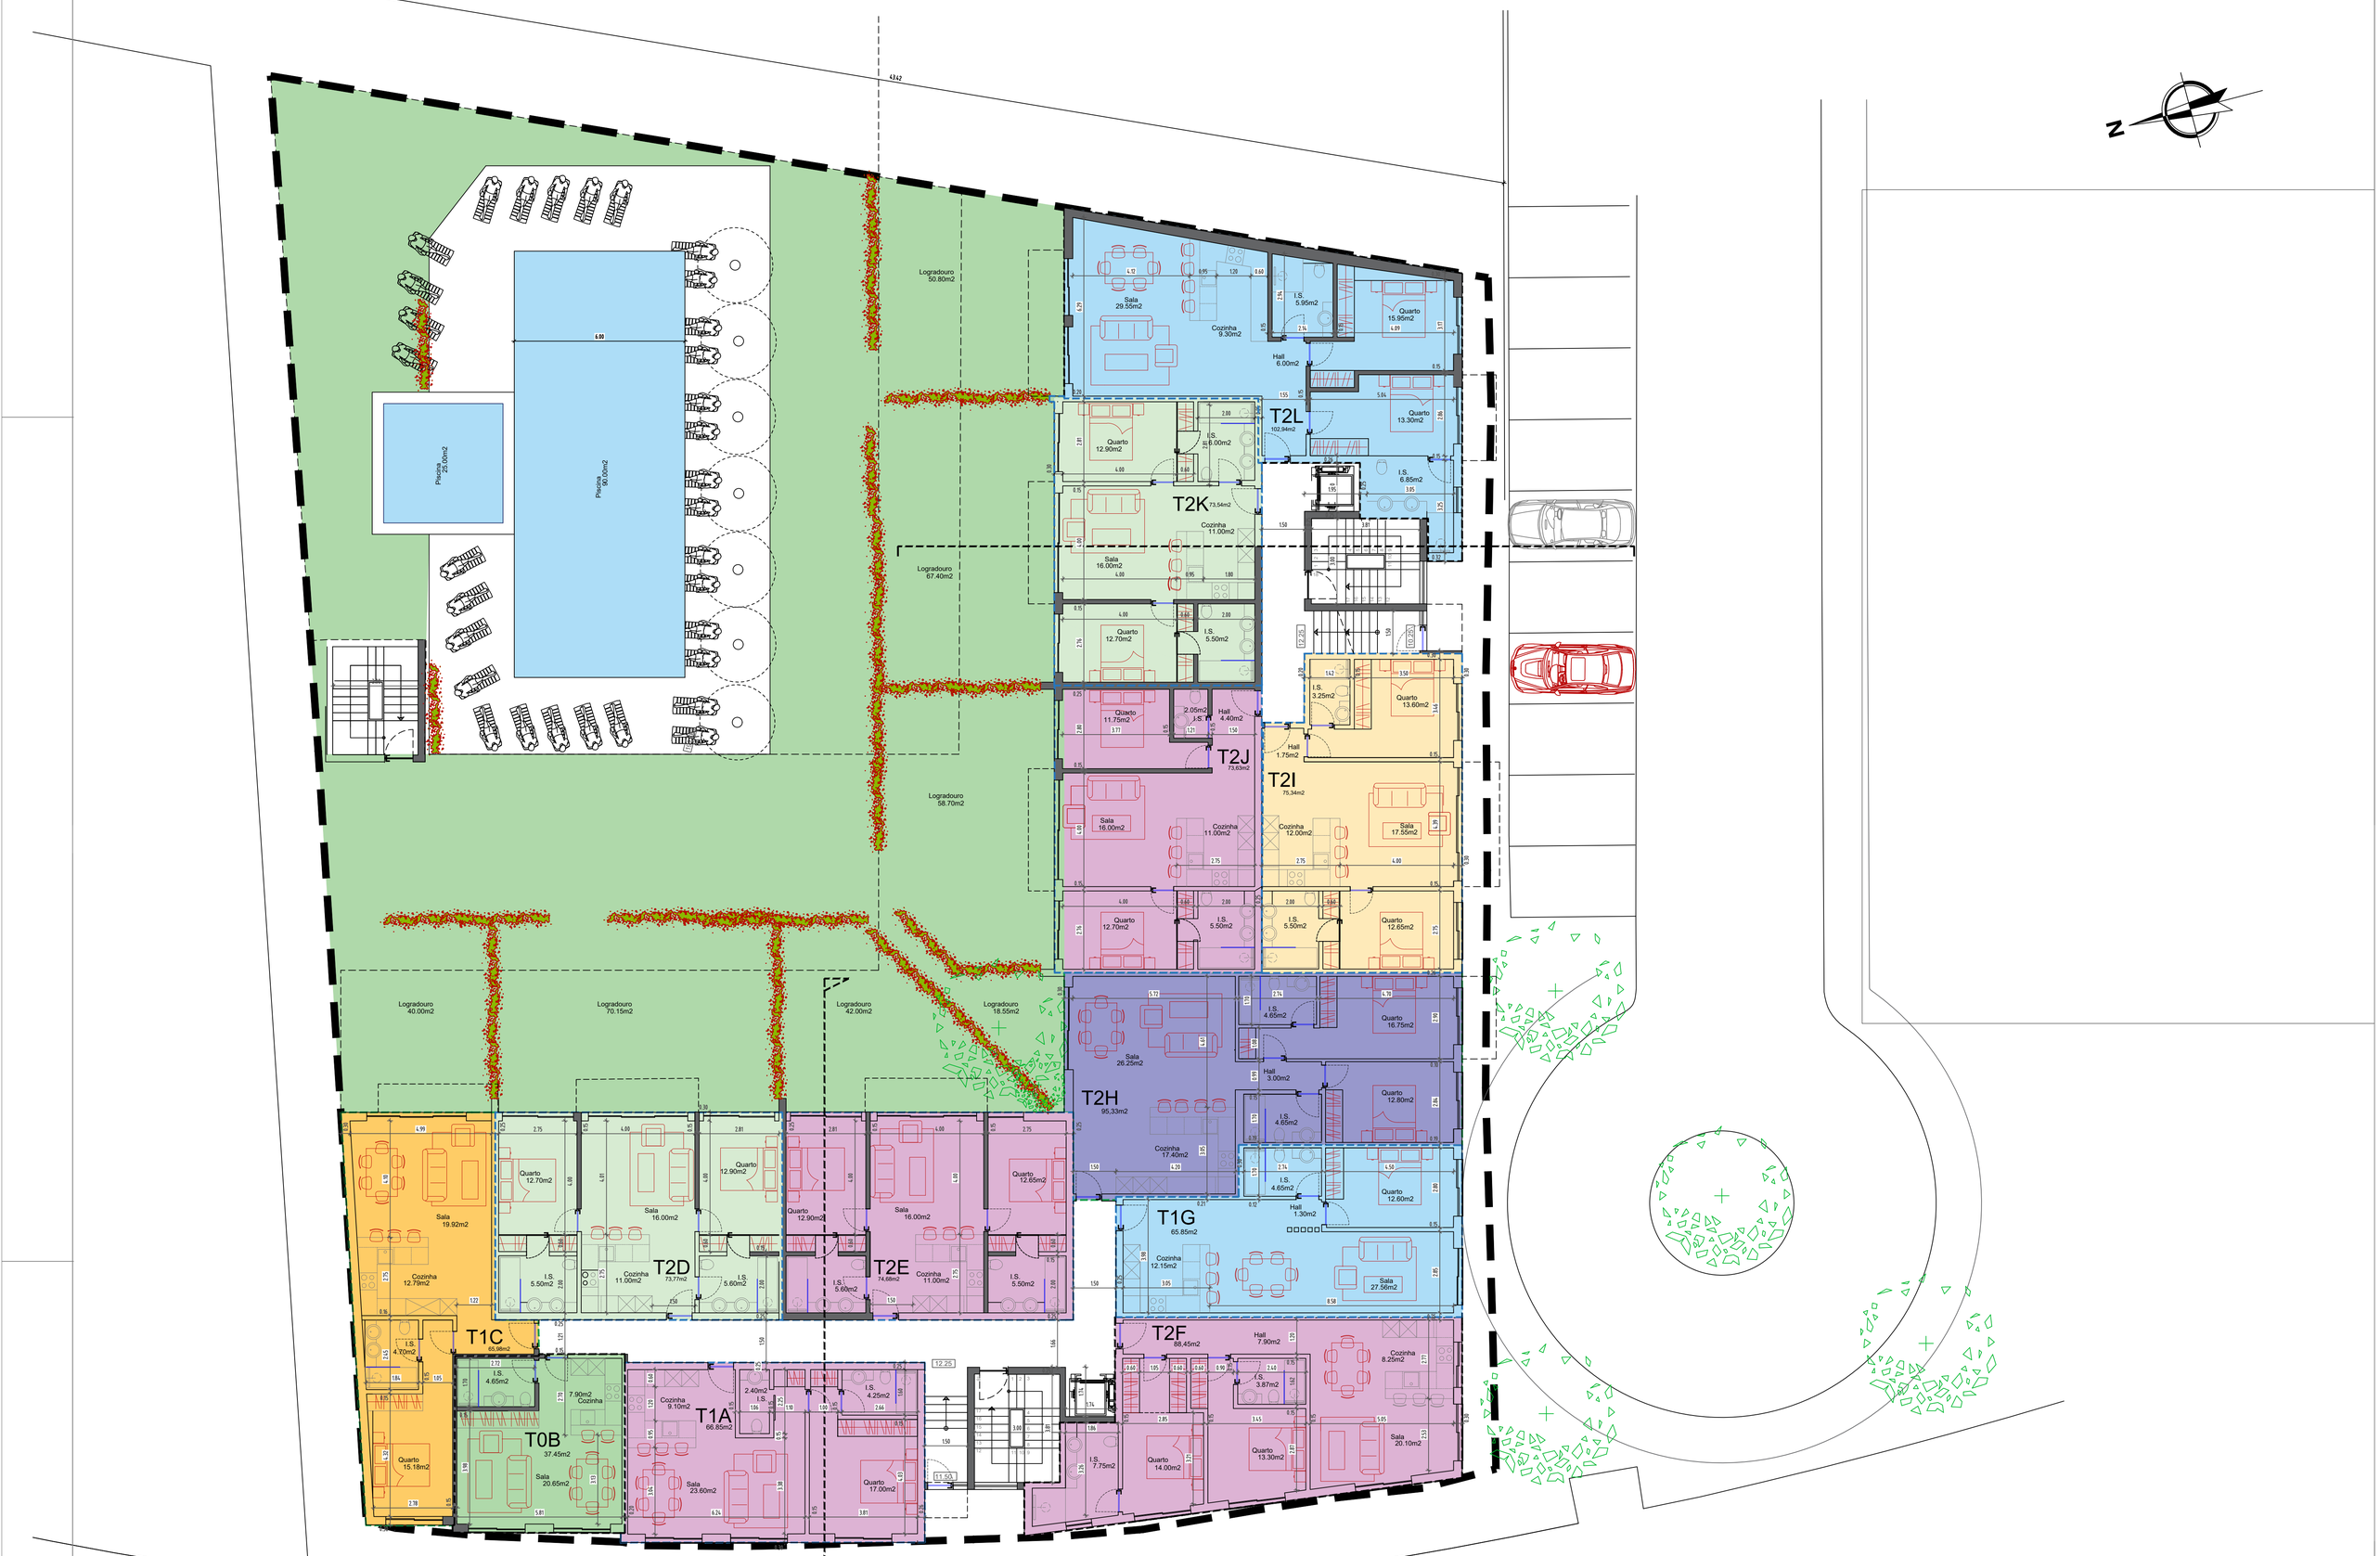

PISO 1

A1

GAITINHA designs

Requerente : TEJO HABITAT, LDA

Local : Rua Dr. António Miguel Galvão - Montenegro, Faro

Projecto : Arquitectura

Designação : Obra de construção de edificio multifamiliar com piscina

Descrição : Pedido de Informação Prévia nº 2

Planta do Rés-do-Chão

Técnico Responsável: ARQ NELSON GAITINHA O.A.nº 14465

Desenho nº 04

Data: Set. 2026

Escala: 1/100




A1

Requerente : TEJO HABITAT, LDA	Desenho nº 05
Local : Rua Dr. António Miguel Galvão - Montenegro, Faro	
Projecto : Arquitectura	
Designação : Obra de construção de edificio multifamiliar com piscina	Data: Set. 2026
Descrição : Pedido de Informação Prévia nº 2	Técnico Responsável: ARQ NELSON GAITINHA O.A.n.º 14465
Planta do 1º Andar	Escala: 1/100

GAITINHA DESIGNS UNIPESSOAL, LDA

TEL . + 351 96 189 55 60 E - MAIL . GAITINHADESIGNS@GMAIL.COM

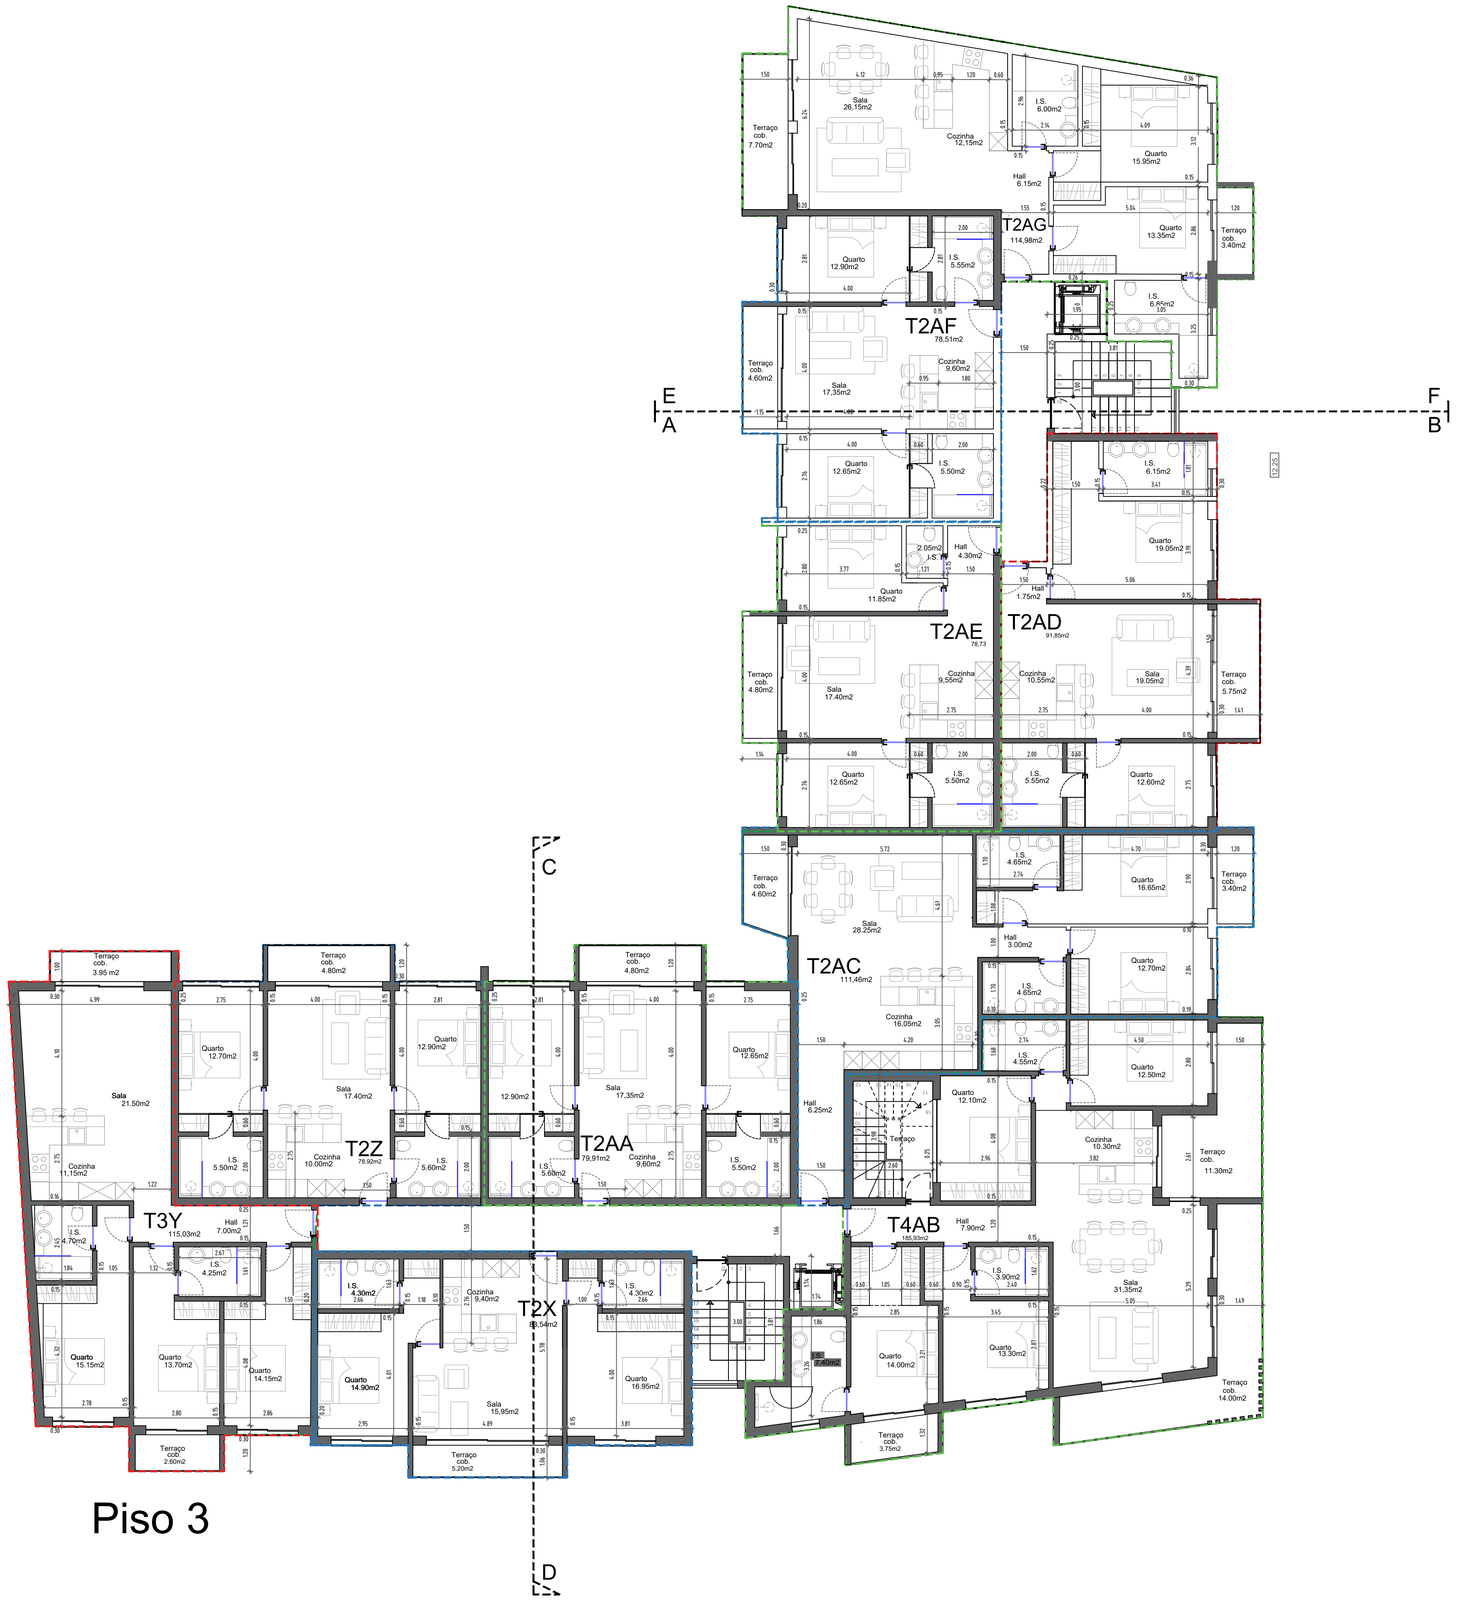


A1

Requerente : TEJO HABITAT, LDA		Desenho nº 06
Local : Rua Dr. António Miguel Galvão - Montenegro, Faro		
Projecto : Arquitectura		
Designação : Obra de construção de edifício multifamiliar com piscina		Data: Set. 2026
Descrição : Pedido de Informação Prévia nº 2	Técnico Responsável: ARQ NELSON GAITINHA O.A.n.º 14465	Escala 1/100
Planta do 2º Andar		

GAITINHA designs UNIPESSOAL, LDA

TEL . + 351 96 189 55 60 E - MAIL . GAITINHADESIGNS@GMAIL.COM

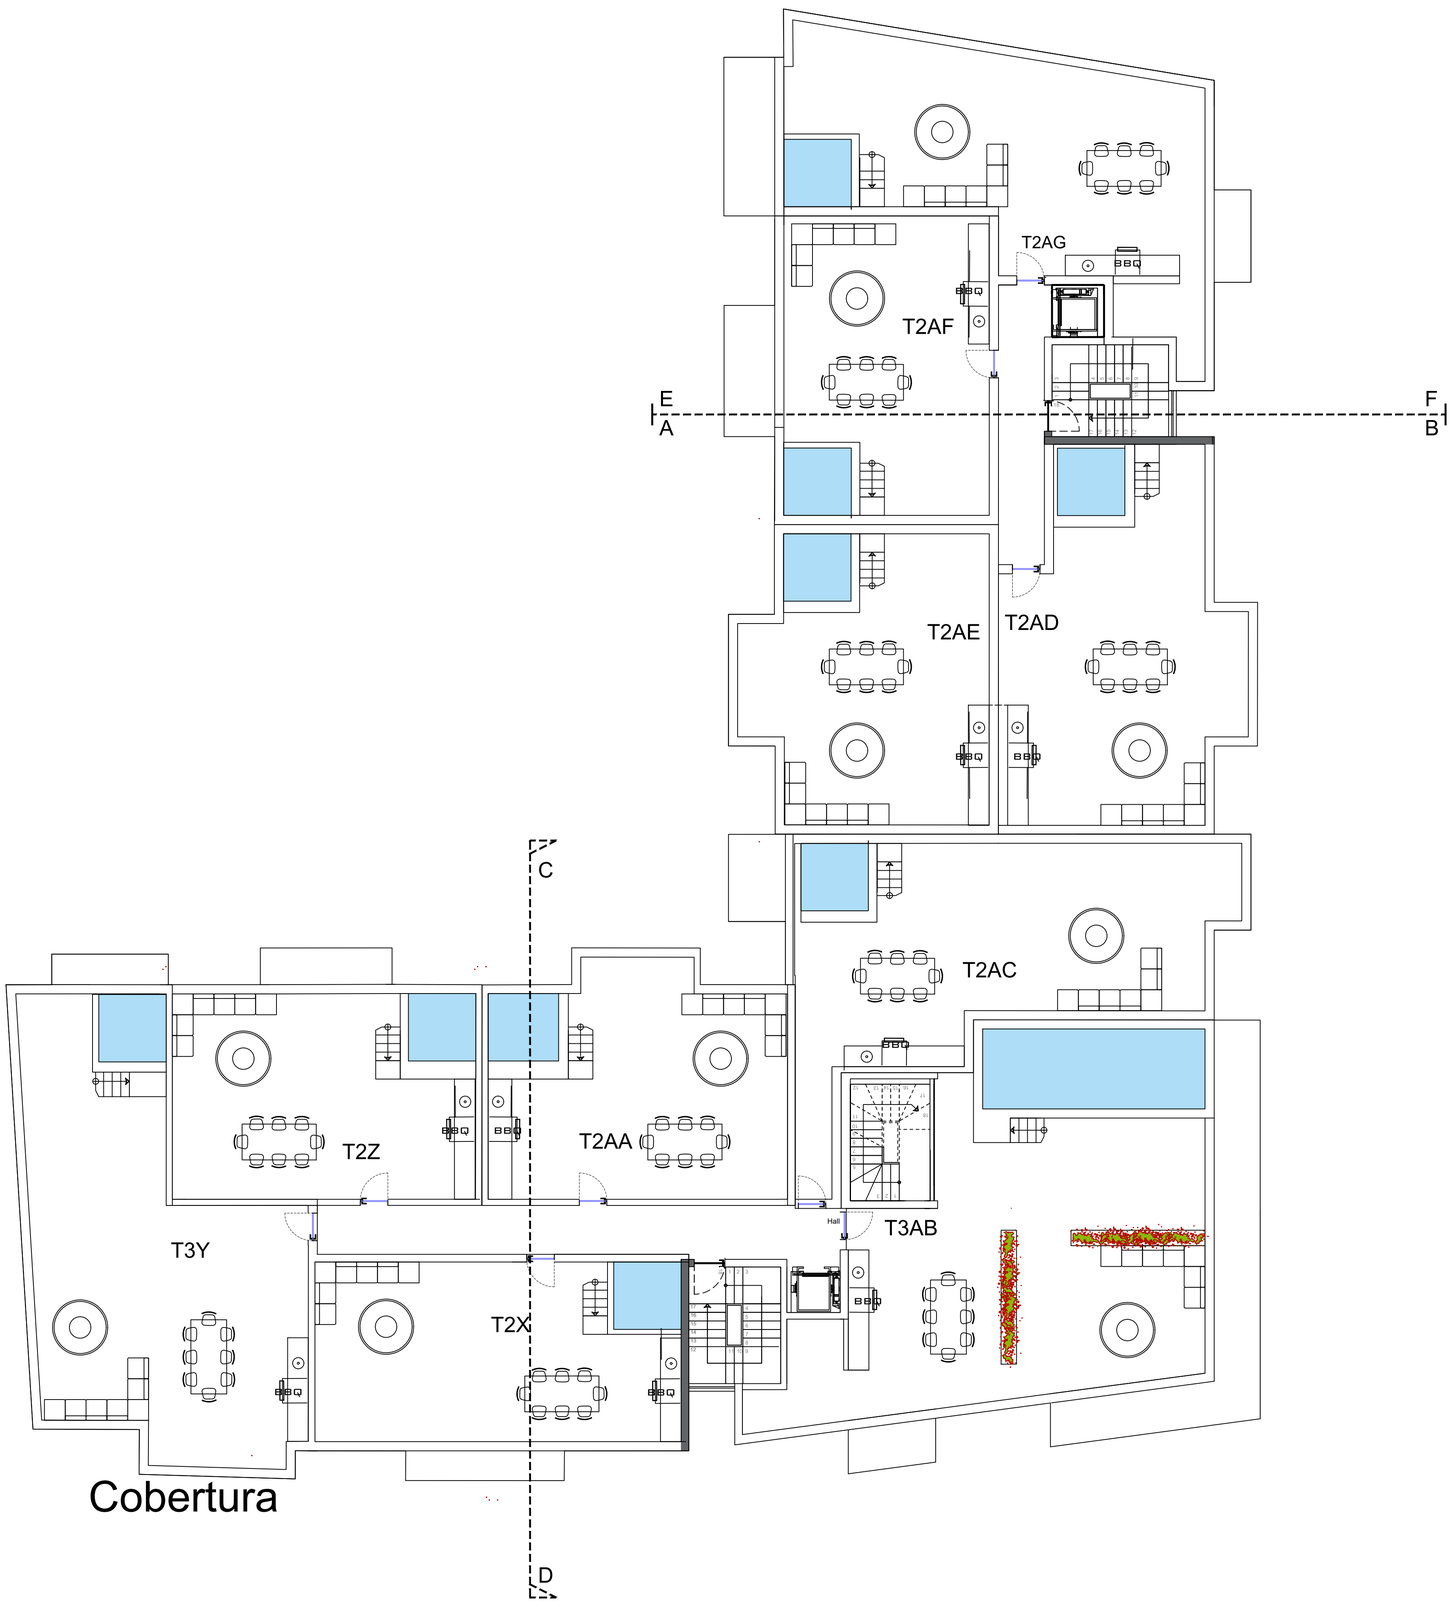

A1

GAITINHA DESIGNS UNIPESSOAL, LDA

Requerente : TEJO HABITAT, LDA

Local : Rua Dr. António Miguel Galvão - Montenegro, Faro

Projecto : Arquitectura

Designação : Obra de construção de edificio multifamiliar com piscina

Descrição : Pedido de Informação Prévia nº 2

Planta da Cobertura

Técnico Responsável: ARQ NELSON GAITINHA O.A.n.º 14465

Desenho nº 07

Data: Set. 2026

Escala: 1/100

TEL. + 351 96 189 55 60 E - MAIL . GAITINHADESIGNS@GMAIL.COM