
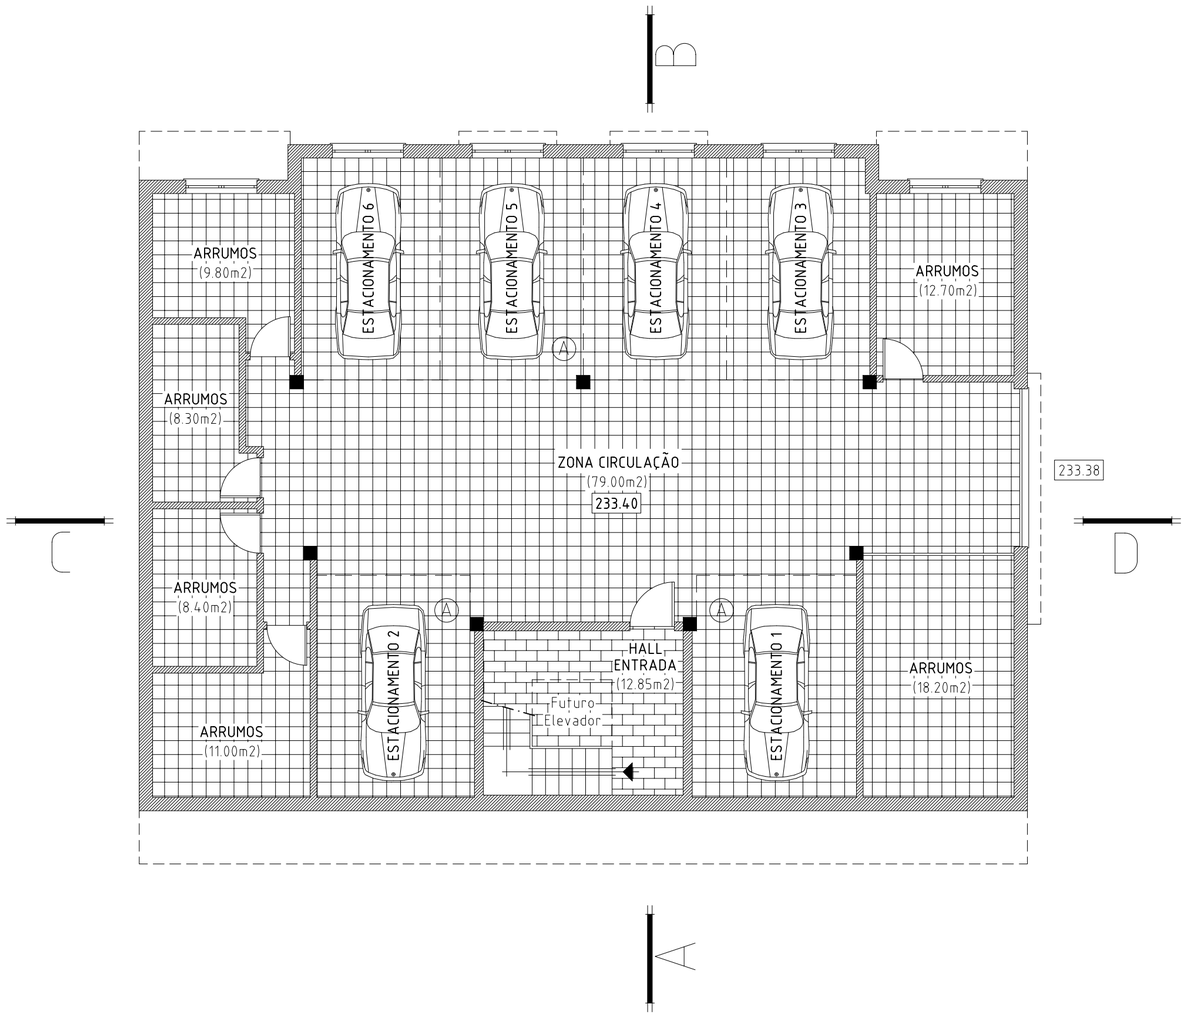


CAVE

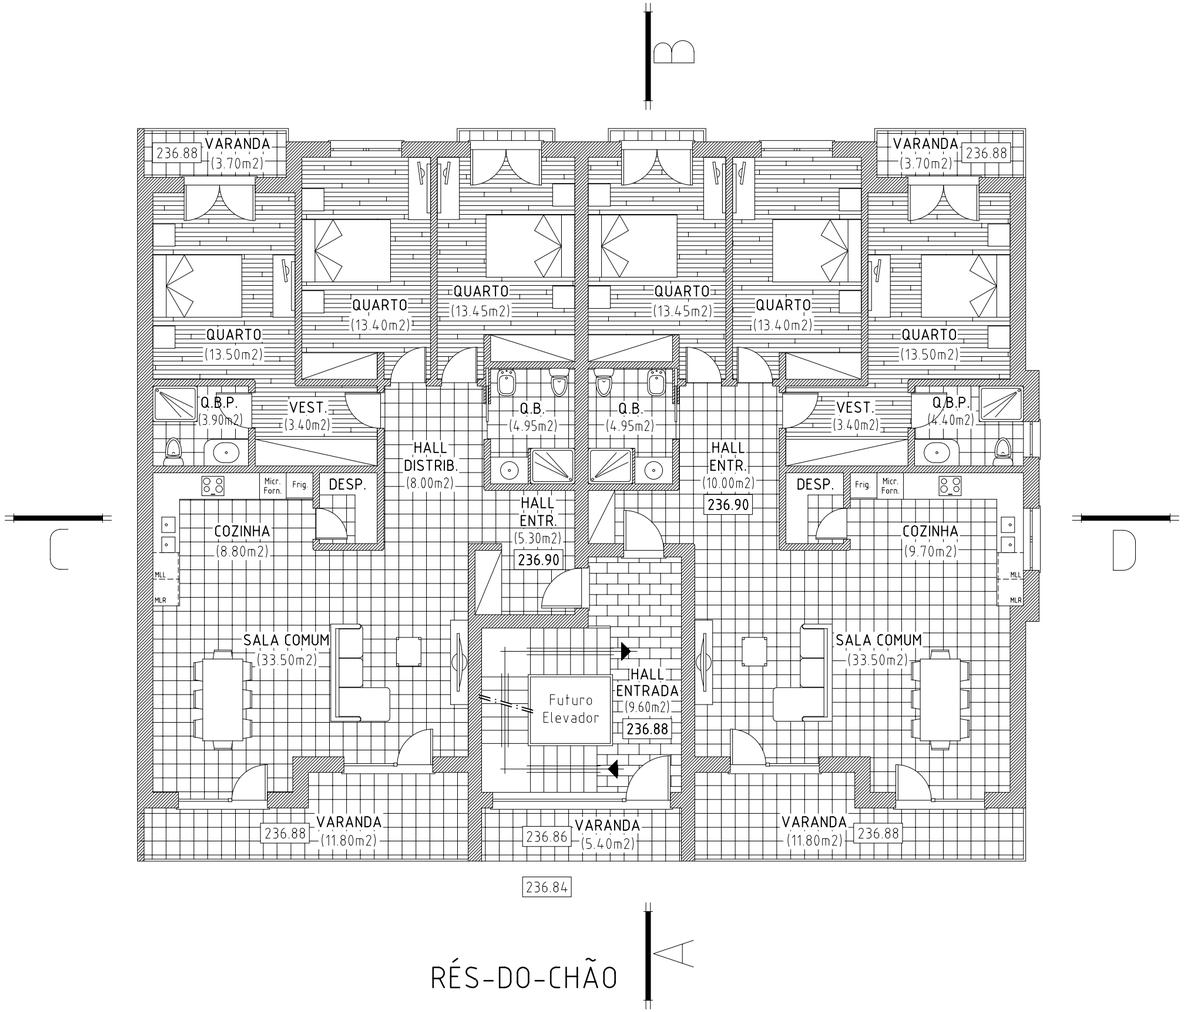

RÉS-DO-CHÃO

PROC. Nº
2023/M/2565

DATA
Dezembro -- 2023

ESCALA
1:100

JOSÉ LOURENÇO MENDES

FONTE BRANCA -- SERTÃ


EDIFÍCIO HABITACIONAL

(ARQUITECTURA)


PLANTAS

O TÉCNICO

DES. Nº
11

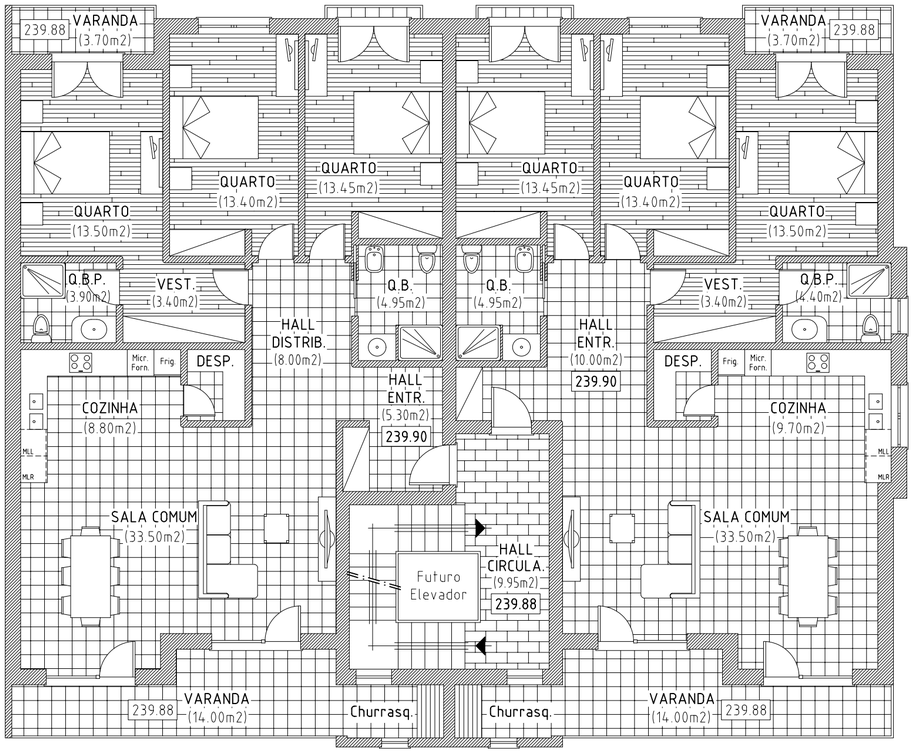

1º ANDAR

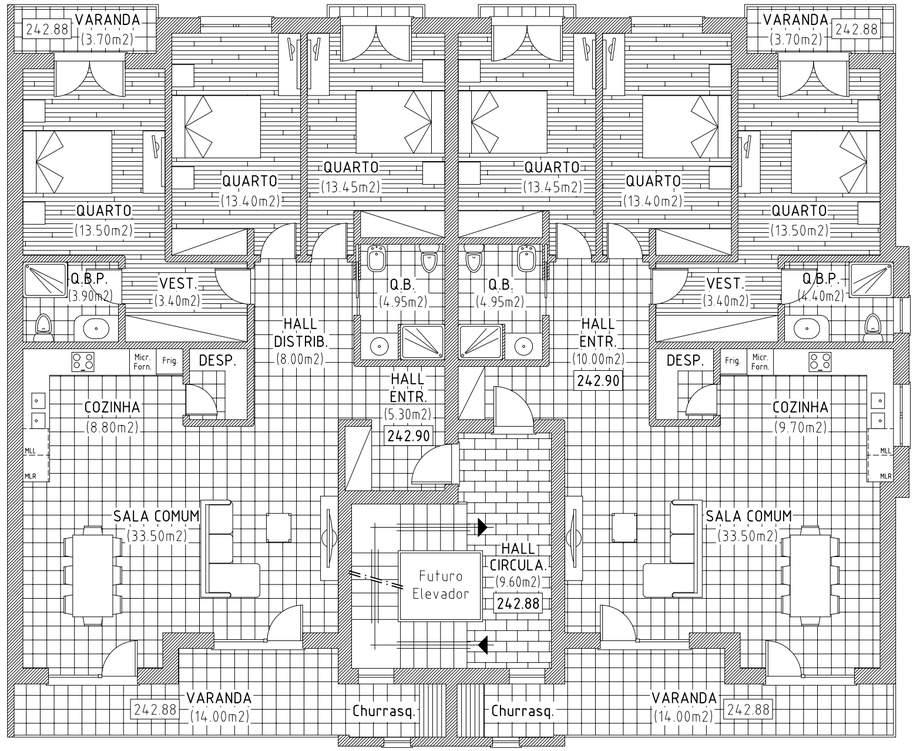

2º ANDAR

PROC. Nº 2023/M/2565 DATA Dezembro -- 2023	JOSÉ LOURENÇO MENDES FONTE BRANCA -- SERTÃ EDIFÍCIO HABITACIONAL (ARQUITECTURA) PLANTAS	O TÉCNICO
ESCALA 1:100		DES. Nº 13