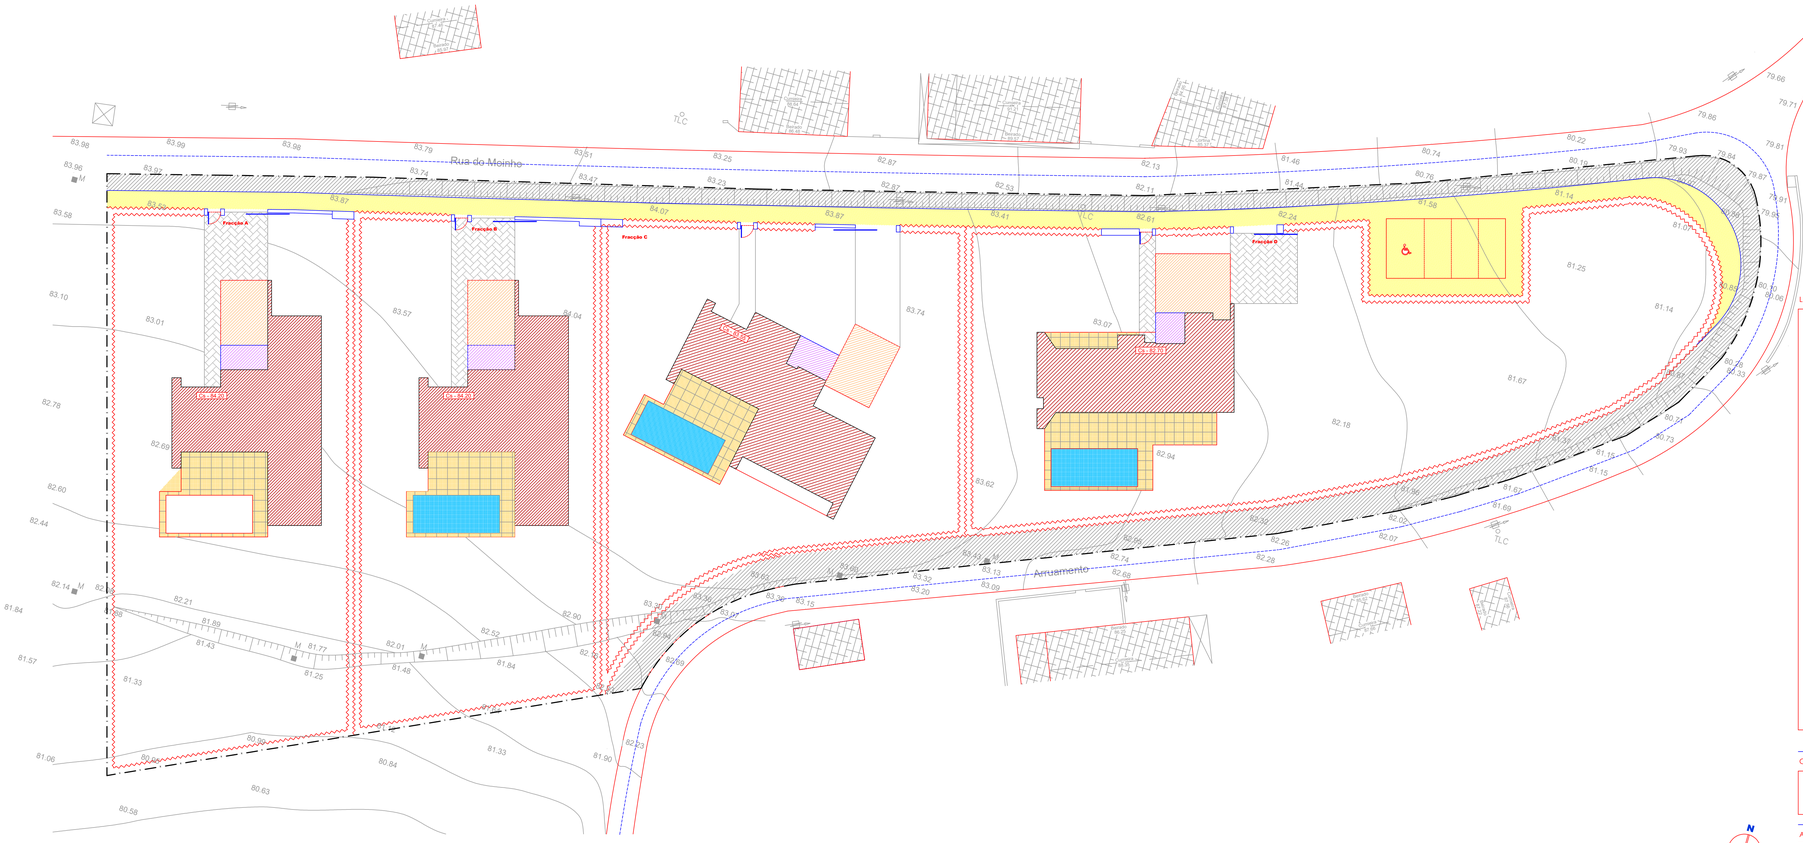

Planta de IMPLANTAÇÃO

LEGENDA

Area de terreno de uso exclusivo das Fracções

Fracção A = 1 149.60 m²
Fracção B = 1 052.10 m²
Fracção C = 1 096.00 m²
Fracção D = 1 525.00 m²

Quadro de Area das Fracções

- Implantação das Moradias, Fr. A, (151.60 m²) | Implantação das Moradias, Fr. B, (151.60 m²) | Implantação da Moradia, Fr. C (148.40 m²) | Implantação da Moradia, Fr. D (125.70 m²) — Total - 577.30 m²
- Implantação do Telheiro Automovel Fr. A, (26.10 m²) | Implantação do Telheiro Automovel Fr. B, (26.10 m²) | Implantação do Telheiro Automovel Fr. C, (25.80 m²) | Implantação do Telheiro Automovel Fr. D, (36.70 m²) — Total - 114.70 m²
- Implantação da Lavandaria Fr. A, (9.80 m²) | Implantação da Lavandaria Fr. B, (9.80 m²) | Implantação da Lavandaria Fr. C, (9.30 m²) | Implantação da Lavandaria Fr. D, (5.90 m²) — Total - 34.80 m²
- Piscina, Fr. A | Fr. B | Fr. C | Fr. D, (112.00 m²)
- Terraços em mosaico hidráulico, Fr. A (37.40 m²) | Terraços em mosaico hidráulico, Fr. B (37.40 m²) | Terraços em mosaico hidráulico, Fr. C, (52.50 m²) | Terraços em mosaico hidráulico, Fr. D, (77.90 m²) — Total - 204.90 m²
- Acessos, Fr. A (51.20 m²) | Acessos, Fr. B (48.00 m²) | Acessos, Fr. C (61.30 m²) | Acessos, Fr. D (55.20 m²) — Total - 215.70 m²
- Terreno restante, Fr. A (845.50 m²) | Terreno restante, Fr. B (761.00 m²) | Terreno restante, Fr.C (770.70 m²) | Terreno restante, Fr.D (1 195.60 m²) — Total - 3 572.80 m²
- Area para passeios e Estacionamentos, (367.80 m²)
- Area para alargamento de rua, (645.70 m²)
- Eixo da via
- Limite do Terreno

OBSERVAÇÕES

AREA do TERRENO - 5 836.00 m²
Ligação a Rede Geodesica Nacional - Efectuada por G.P.S.
Equidistancia Grafica 0.50 m

ARQUITECTURA

TIAGOSANTOS ARQUITECTO

obra e local: **Condominio HABITACIONAL, (4 fracç.)** — Rua do Moinho, Casal Marques, Cela - Alcobaça
requerente: DARIO MIGUEL da SILVA DIAS — Rua Principal, nº 47, Pedralhos, 2460-311, Barrio - Alcobaça
designação: **Planta de IMPLANTAÇÃO** — Apresentação
proc.nº 18/2024 | técnico | escala 1:200 | substitui | data Out. /2026 | doc.n.º **01**

ESTE DESENHO É PROPRIEDADE DO AUTOR, ESTÁ EXPRESSAMENTE PROIBIDA A SUA REPRODUÇÃO TOTAL OU PARCIAL SEM AUTORIZAÇÃO EXPRESSA DO MESMO