


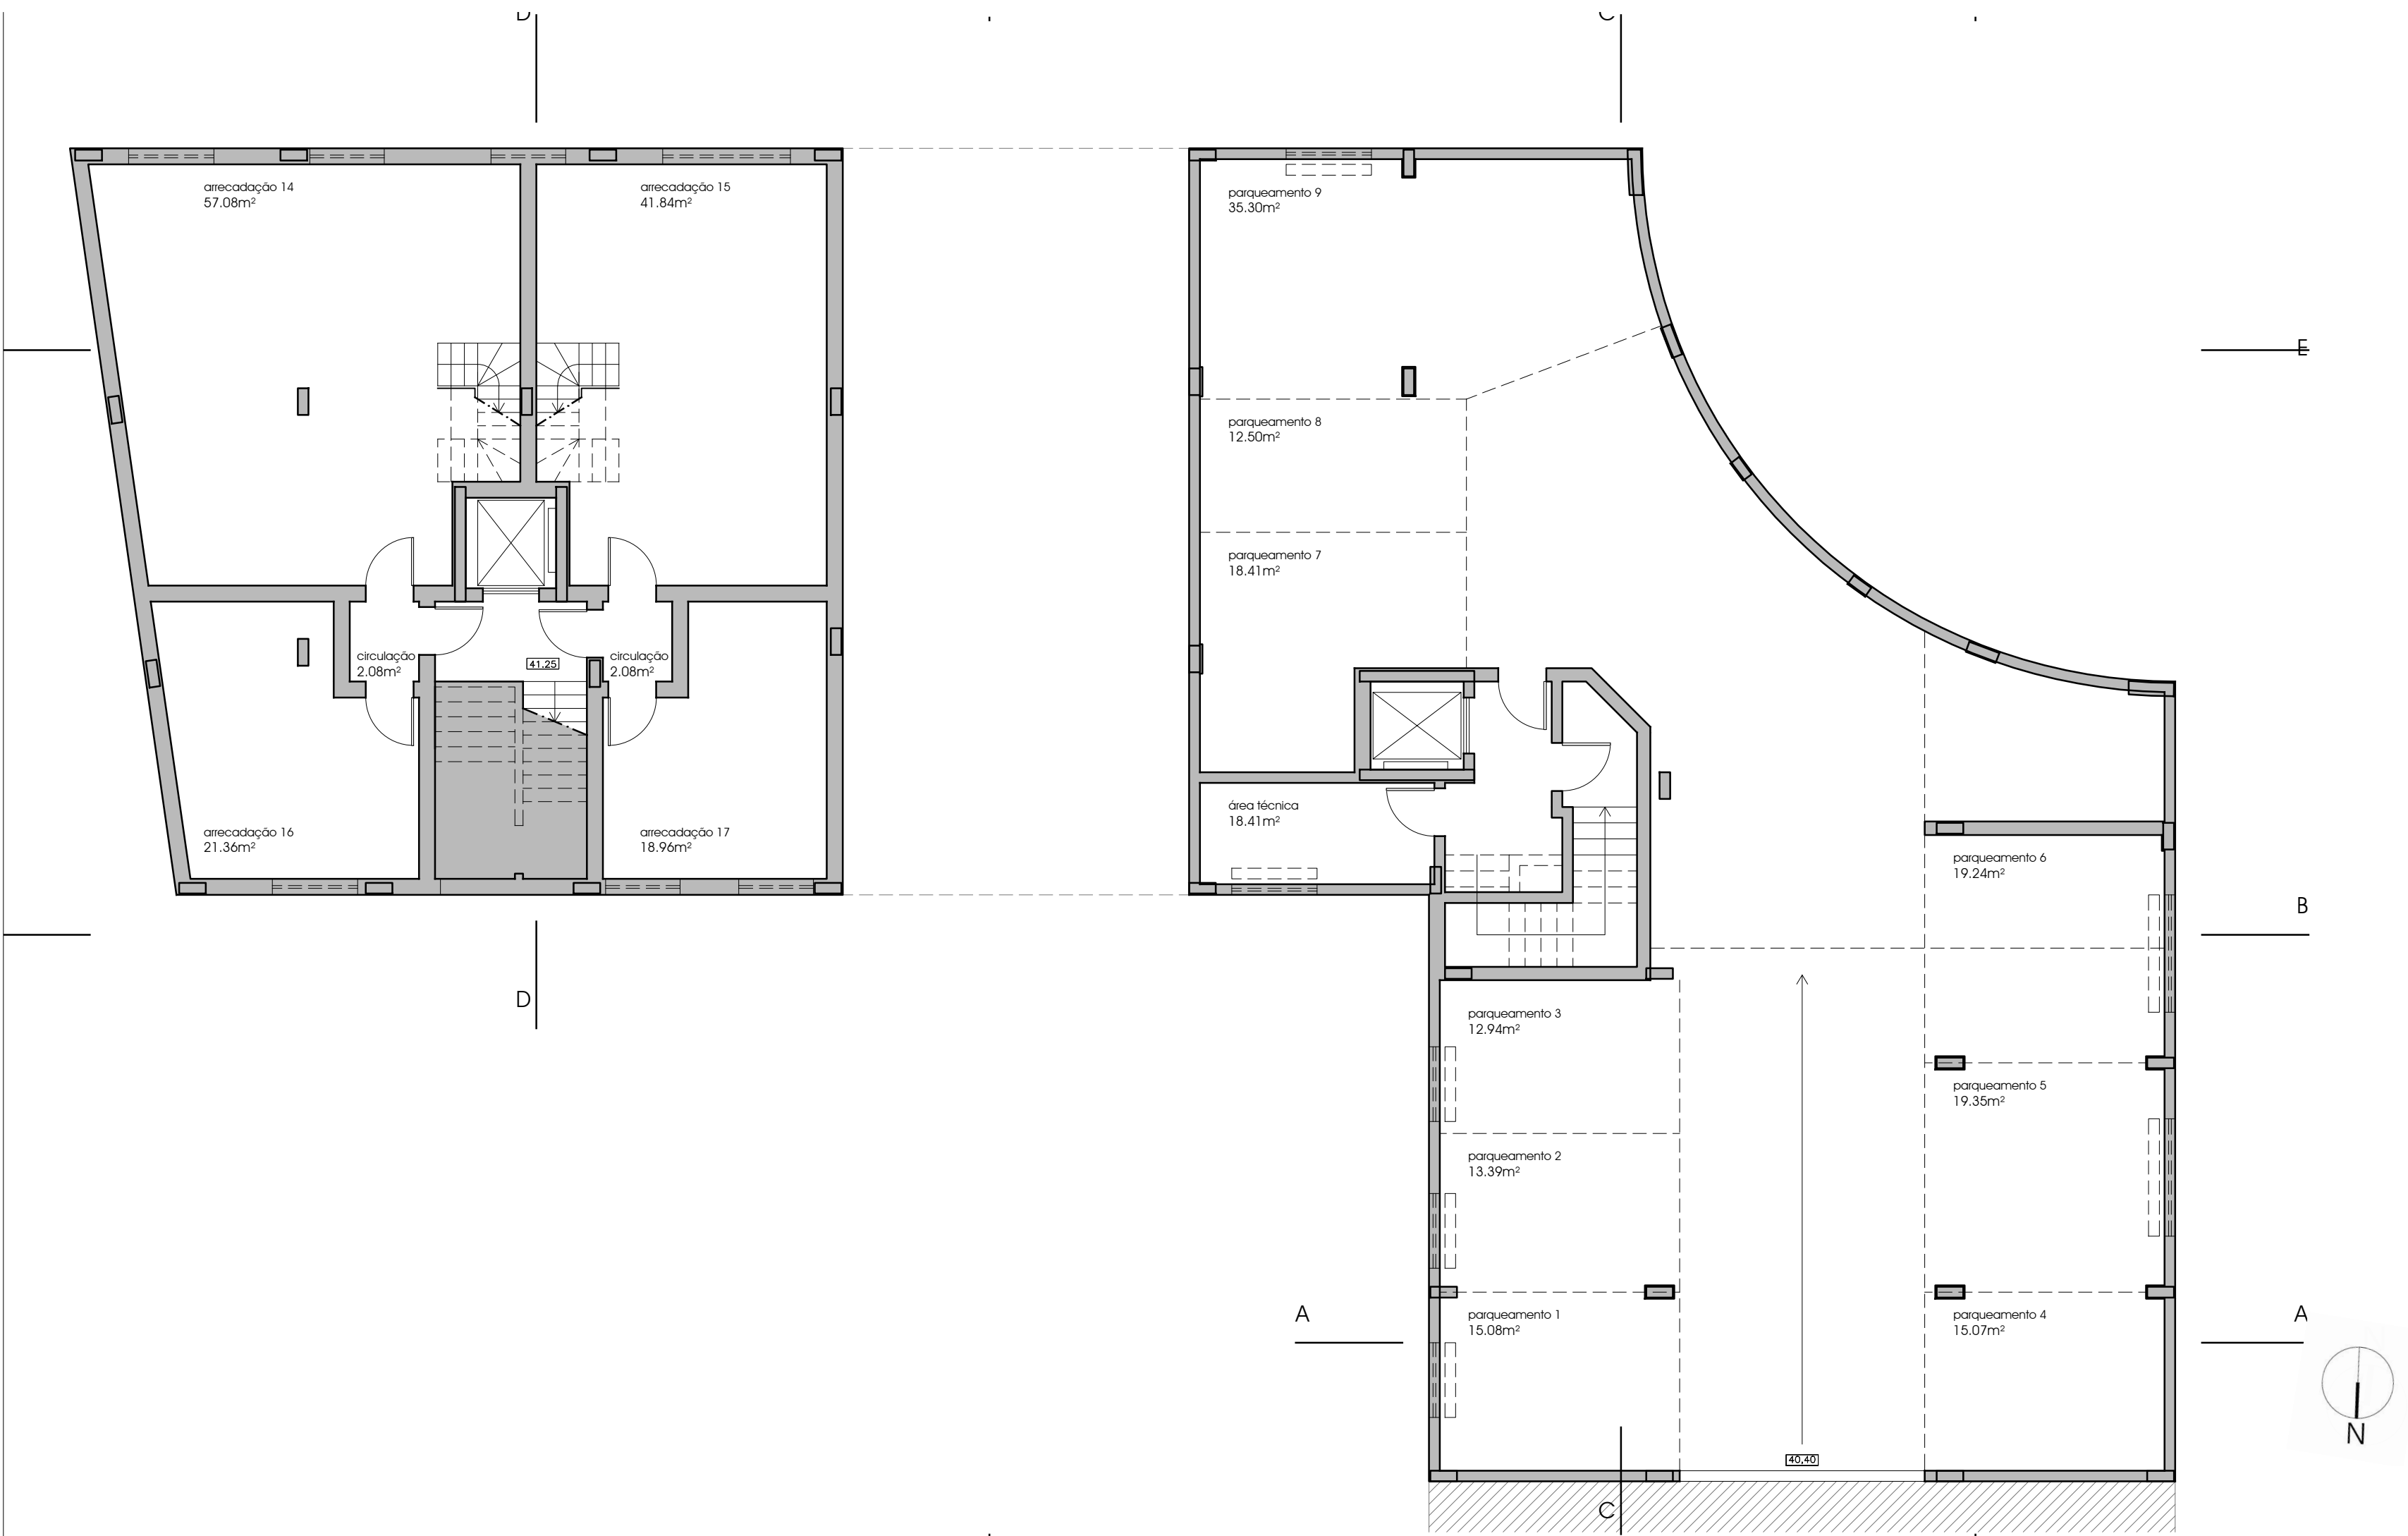

nota:
as áreas e dimensões apresentadas correspondem à fase de projeto podendo sofrer alterações posteriores

Requerente ■ IMOPORTUGAL
Fundo de Investimento Imobiliário

Local ■ Urbanização ValFlores, Lote 79
Pinhal Novo, Palmela

Estudo ■ Edifício de Habitação
Multifamiliar/Terciário

Op. Urbanística ■ Obra de Construção

Procedimento ■ Comunicação Prévia

Projecto ■ Projeto de Arquitetura

Fase ■ Projeto Base


Título ■ **PLANTA DA CAVE**

Escala ■ 1/100

Data ■ Outubro 2024

Código ■ FMA24028

Técnico Autor ■ Alexandre Fidalgo Mineiro
OA 5547

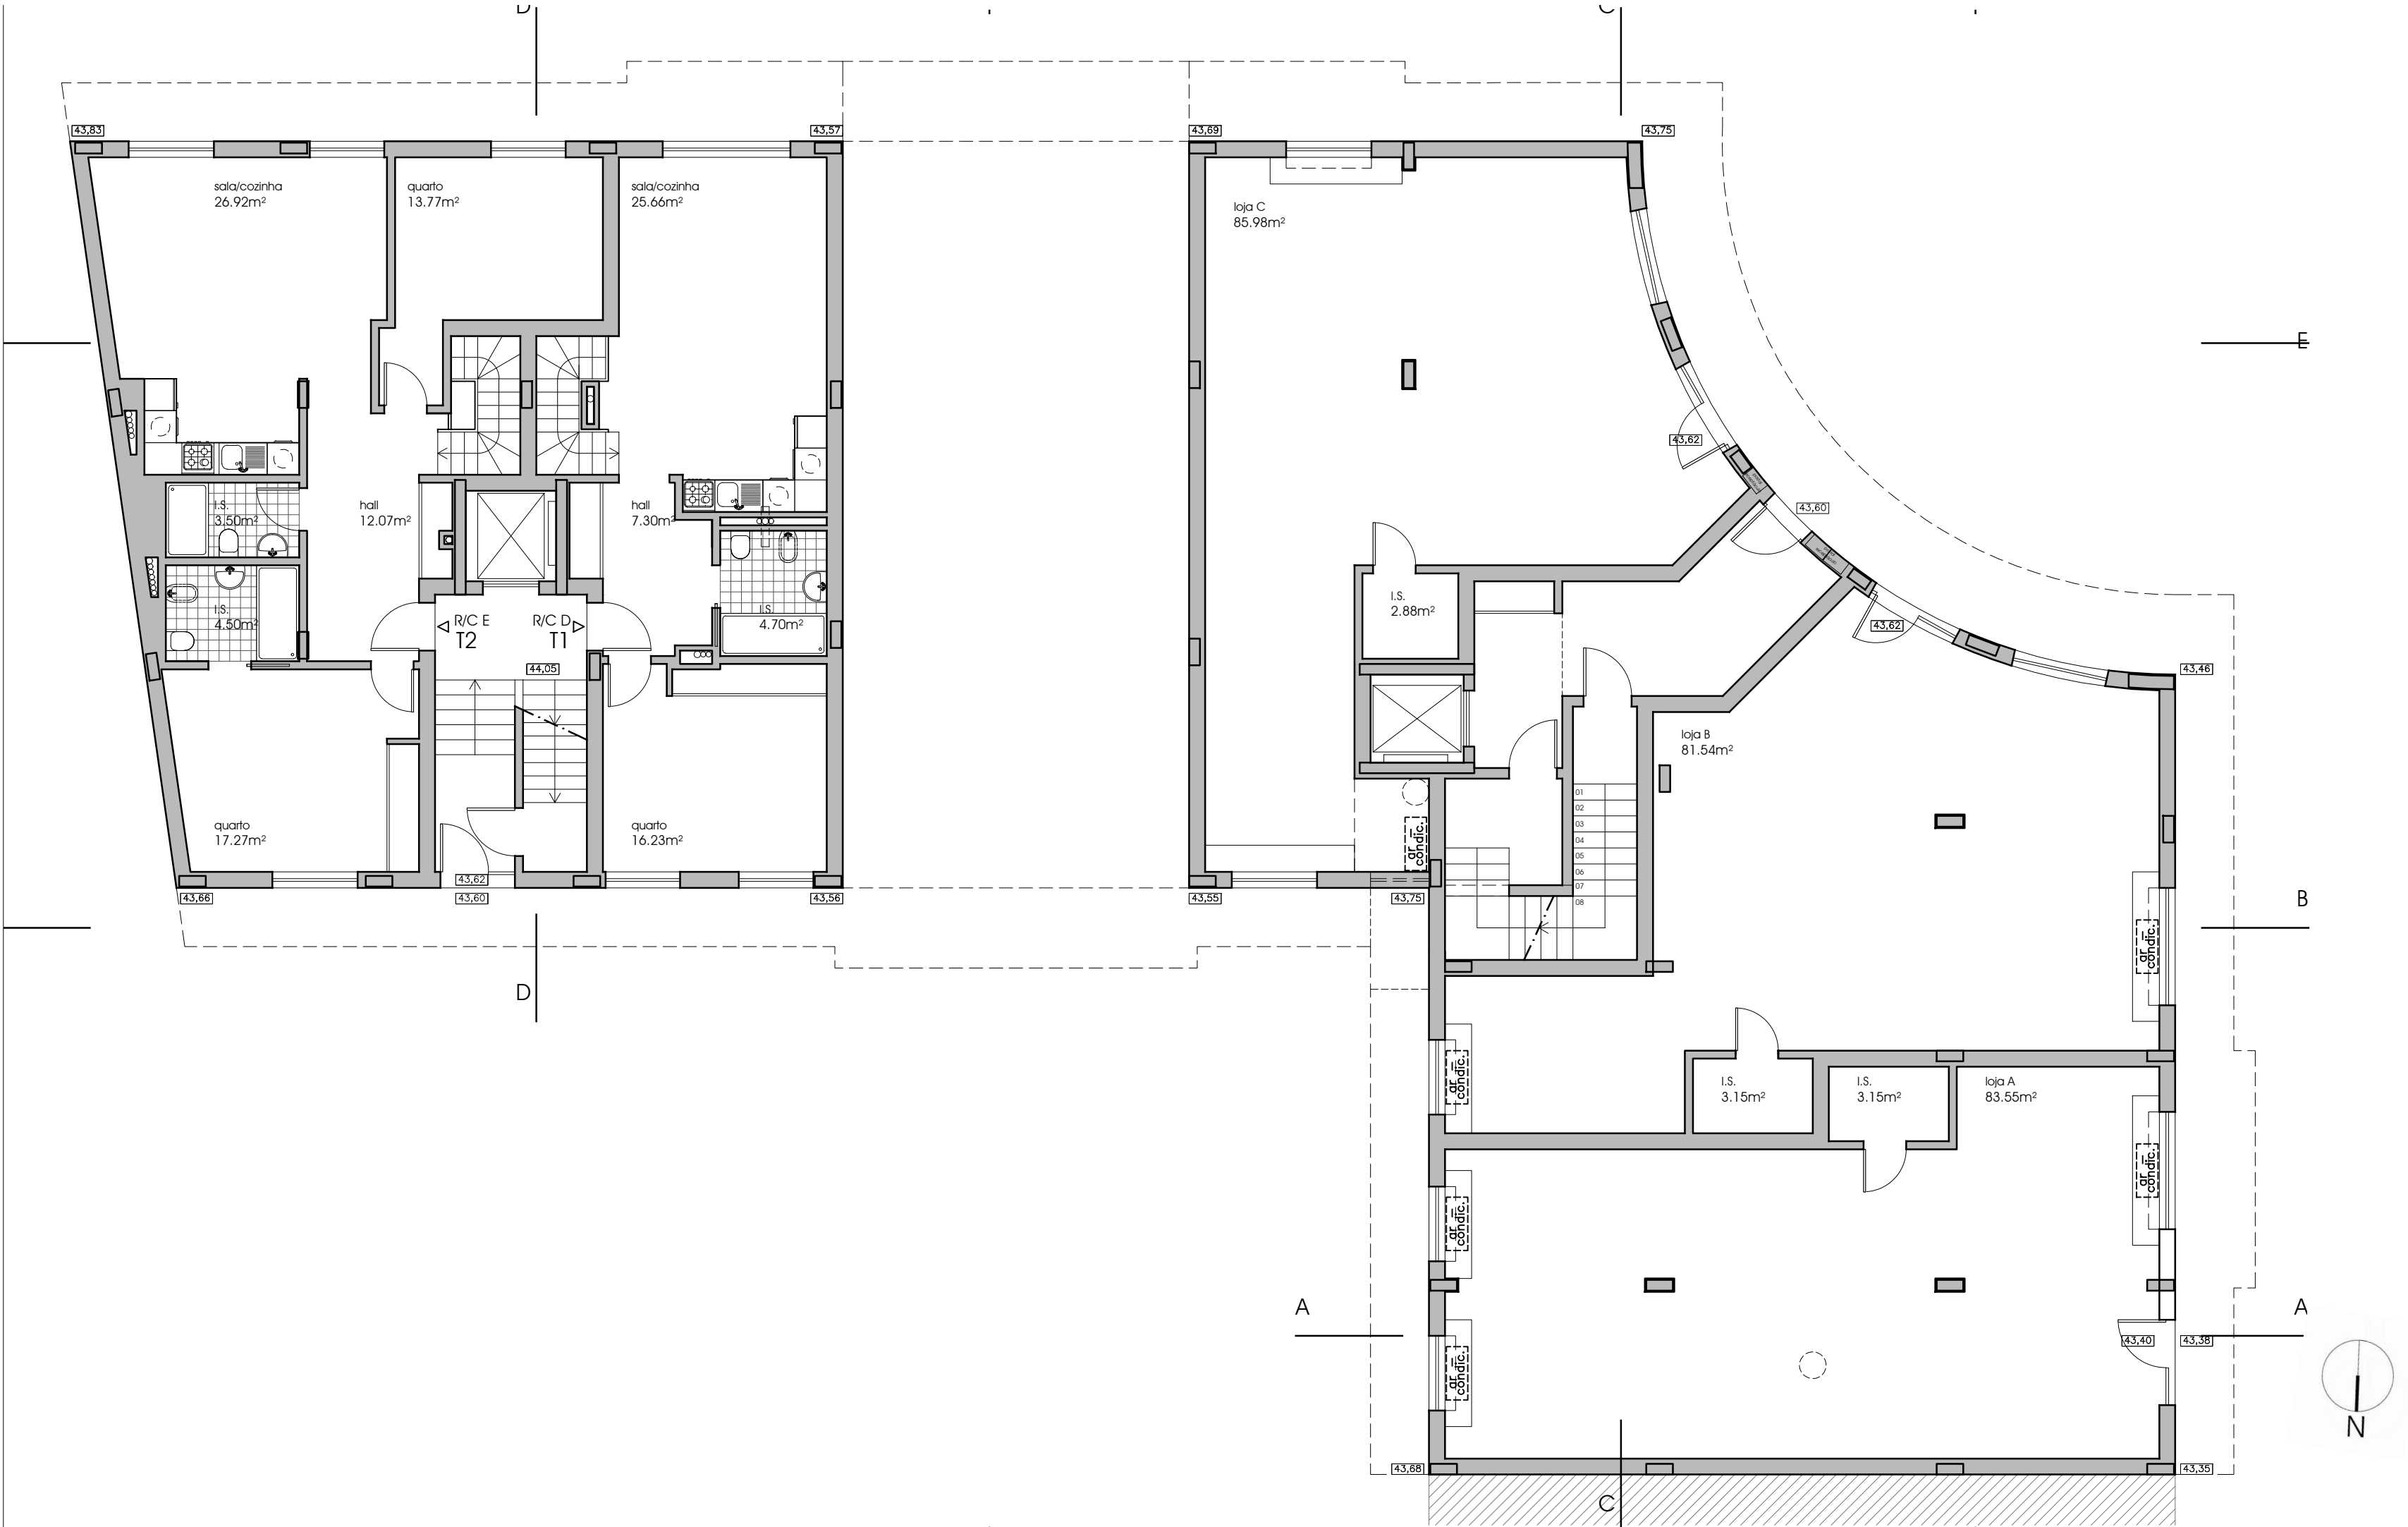

nota:
as áreas e dimensões apresentadas correspondem à fase de projeto podendo sofrer alterações posteriores

Requerente ■ IMOPORTUGAL
Fundo de Investimento Imobiliário

Local ■ Urbanização ValFlores, Lote 79
Pinhal Novo, Palmela

Estudo ■ Edifício de Habitação
Multifamiliar/Terciário

Op. Urbanística ■ Obra de Construção

Procedimento ■ Comunicação Prévia

Projecto ■ Projeto de Arquitetura

Fase ■ Projeto Base

Titulo ■ PLANTA DO RÉS-DO-CHÃO


Escala ■ 1/100

Data ■ Outubro 2024

Código ■ FMA24028

Técnico Autor ■ Alexandre Fidalgo Mineiro
OA 5547

Numero

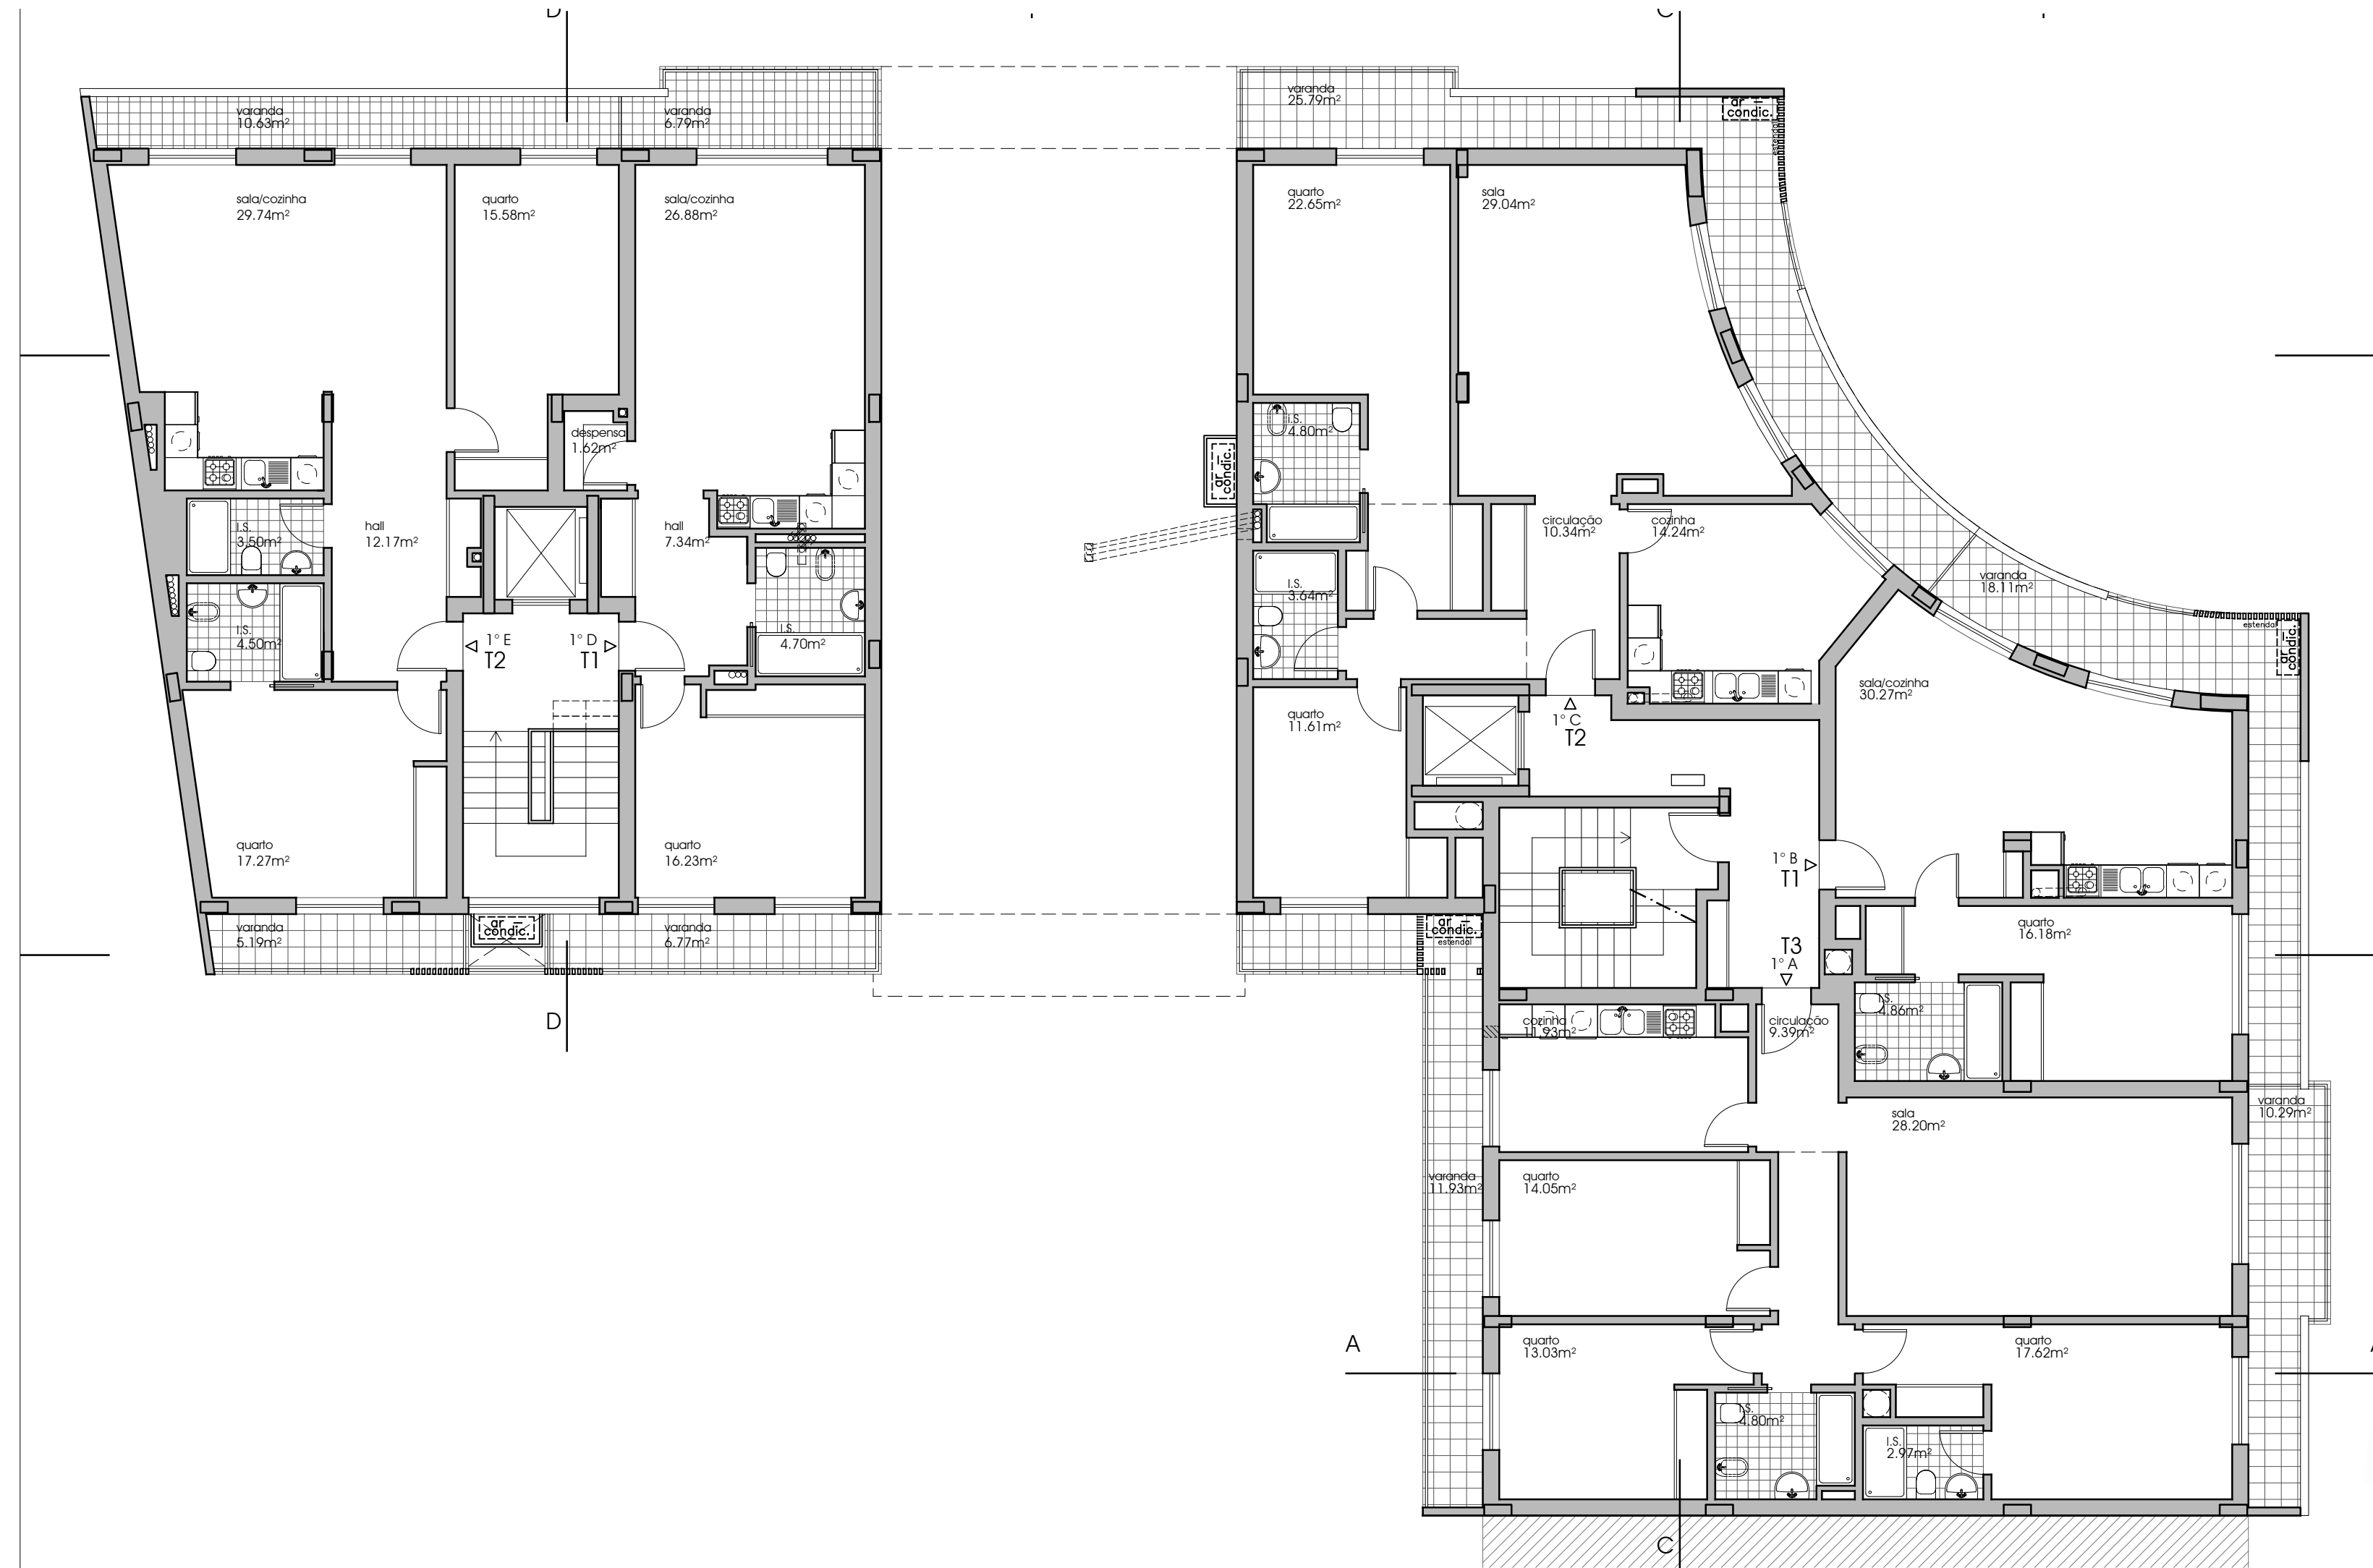

nota:
as áreas e dimensões apresentadas correspondem à fase de projeto podendo sofrer alterações posteriores

Requerente **IMOPORTUGAL**
Fundo de Investimento Imobiliário

Local Urbanização Val'Flores, Lote 79
Pinhal Novo, Palmela

Estudo ■ Edifício de Habitação Multifamiliar/Terciário

Op. Urbanística ➡ Obra de Construção

Procedimento ■ Comunicação Prévia

Projecto ➤ Projeto de Arquitetura

Fase  Projeto Base

Titulo **PLANTA DO 1º ANDAR**


Escala  1/100

Data  Outubro 2024

Numero

Código FMA24028

Técnico Autor ➡ Alexandre Fidalgo Mineiro
OA 5547

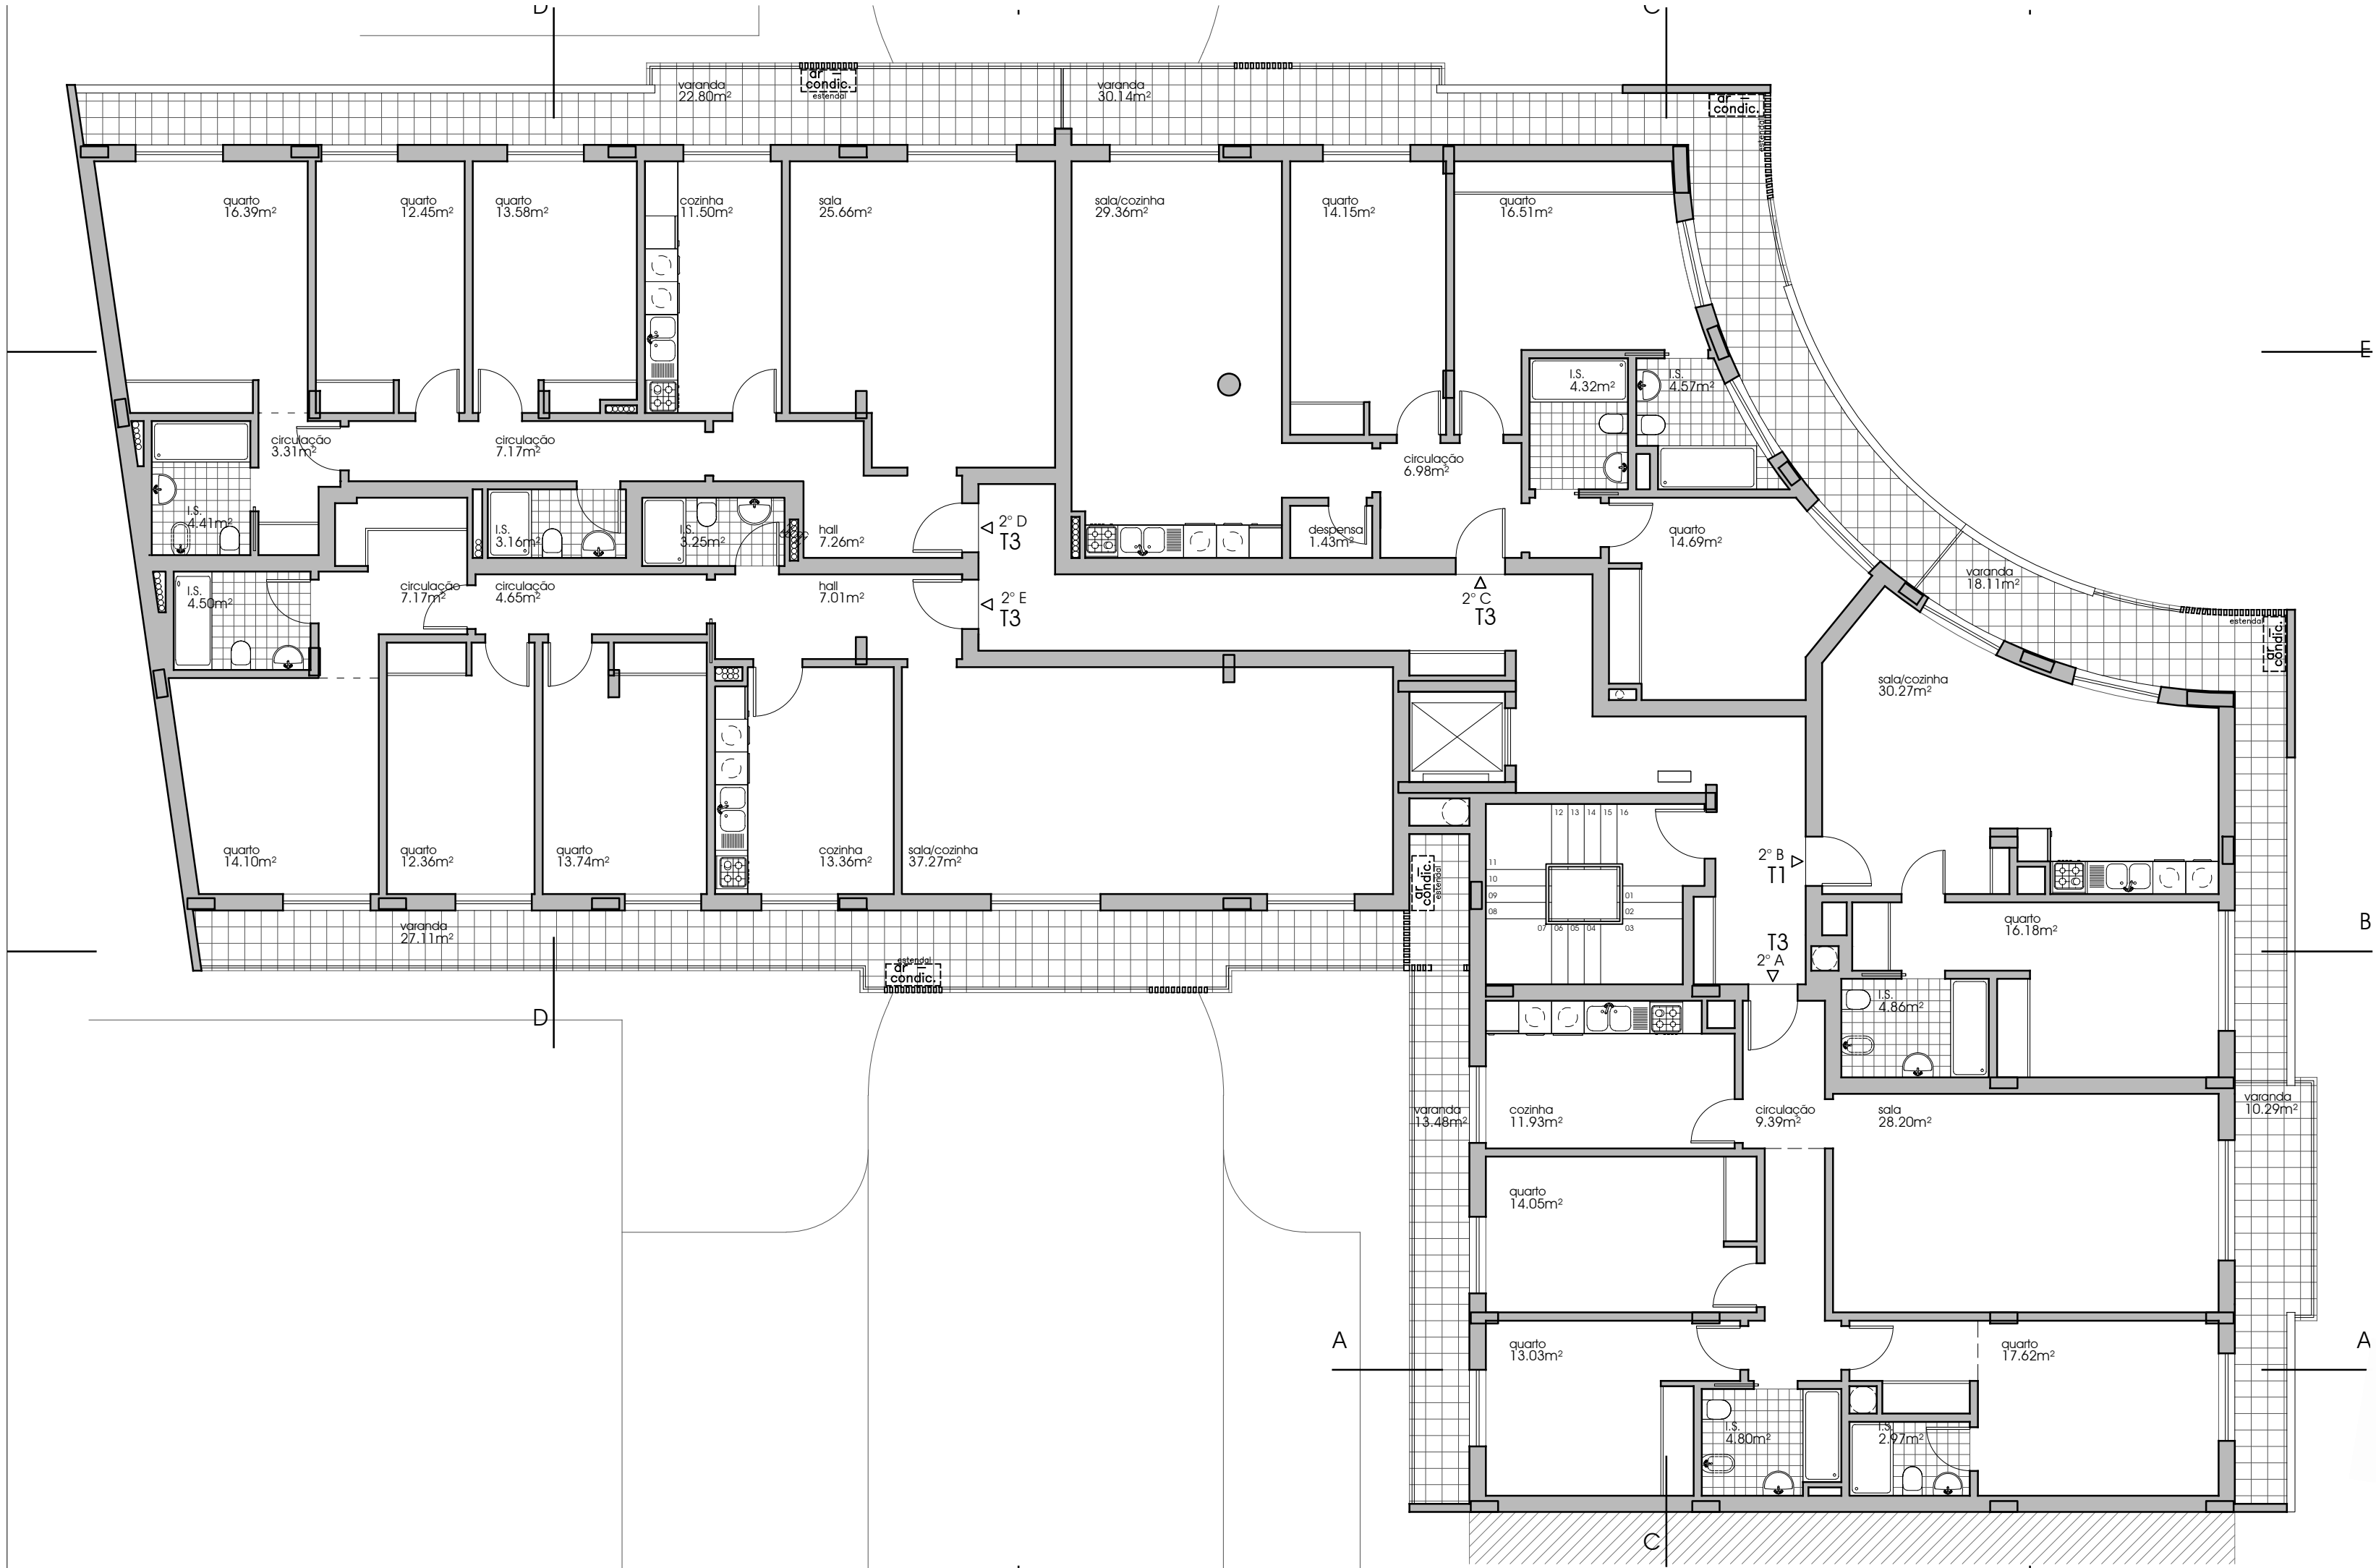

nota:
as áreas e dimensões apresentadas correspondem à fase de projeto podendo sofrer alterações posteriores

Requerente ■ IMOPORTUGAL
Fundo de Investimento Imobiliário

Local ■ Urbanização ValFlores, Lote 79
Pinhal Novo, Palmela

Estudo ■ Edifício de Habitação
Multifamiliar/Terciário

Op. Urbanística ■ Obra de Construção

Procedimento ■ Comunicação Prévia

Projecto ■ Projeto de Arquitetura

Fase ■ Projeto Base

Título ■ **PLANTA DO 2º ANDAR**


Escala ■ 1/100

Data ■ Outubro 2024

Código ■ FMA24028

Técnico Autor ■ Alexandre Fidalgo Mineiro
OA 5547

Numero

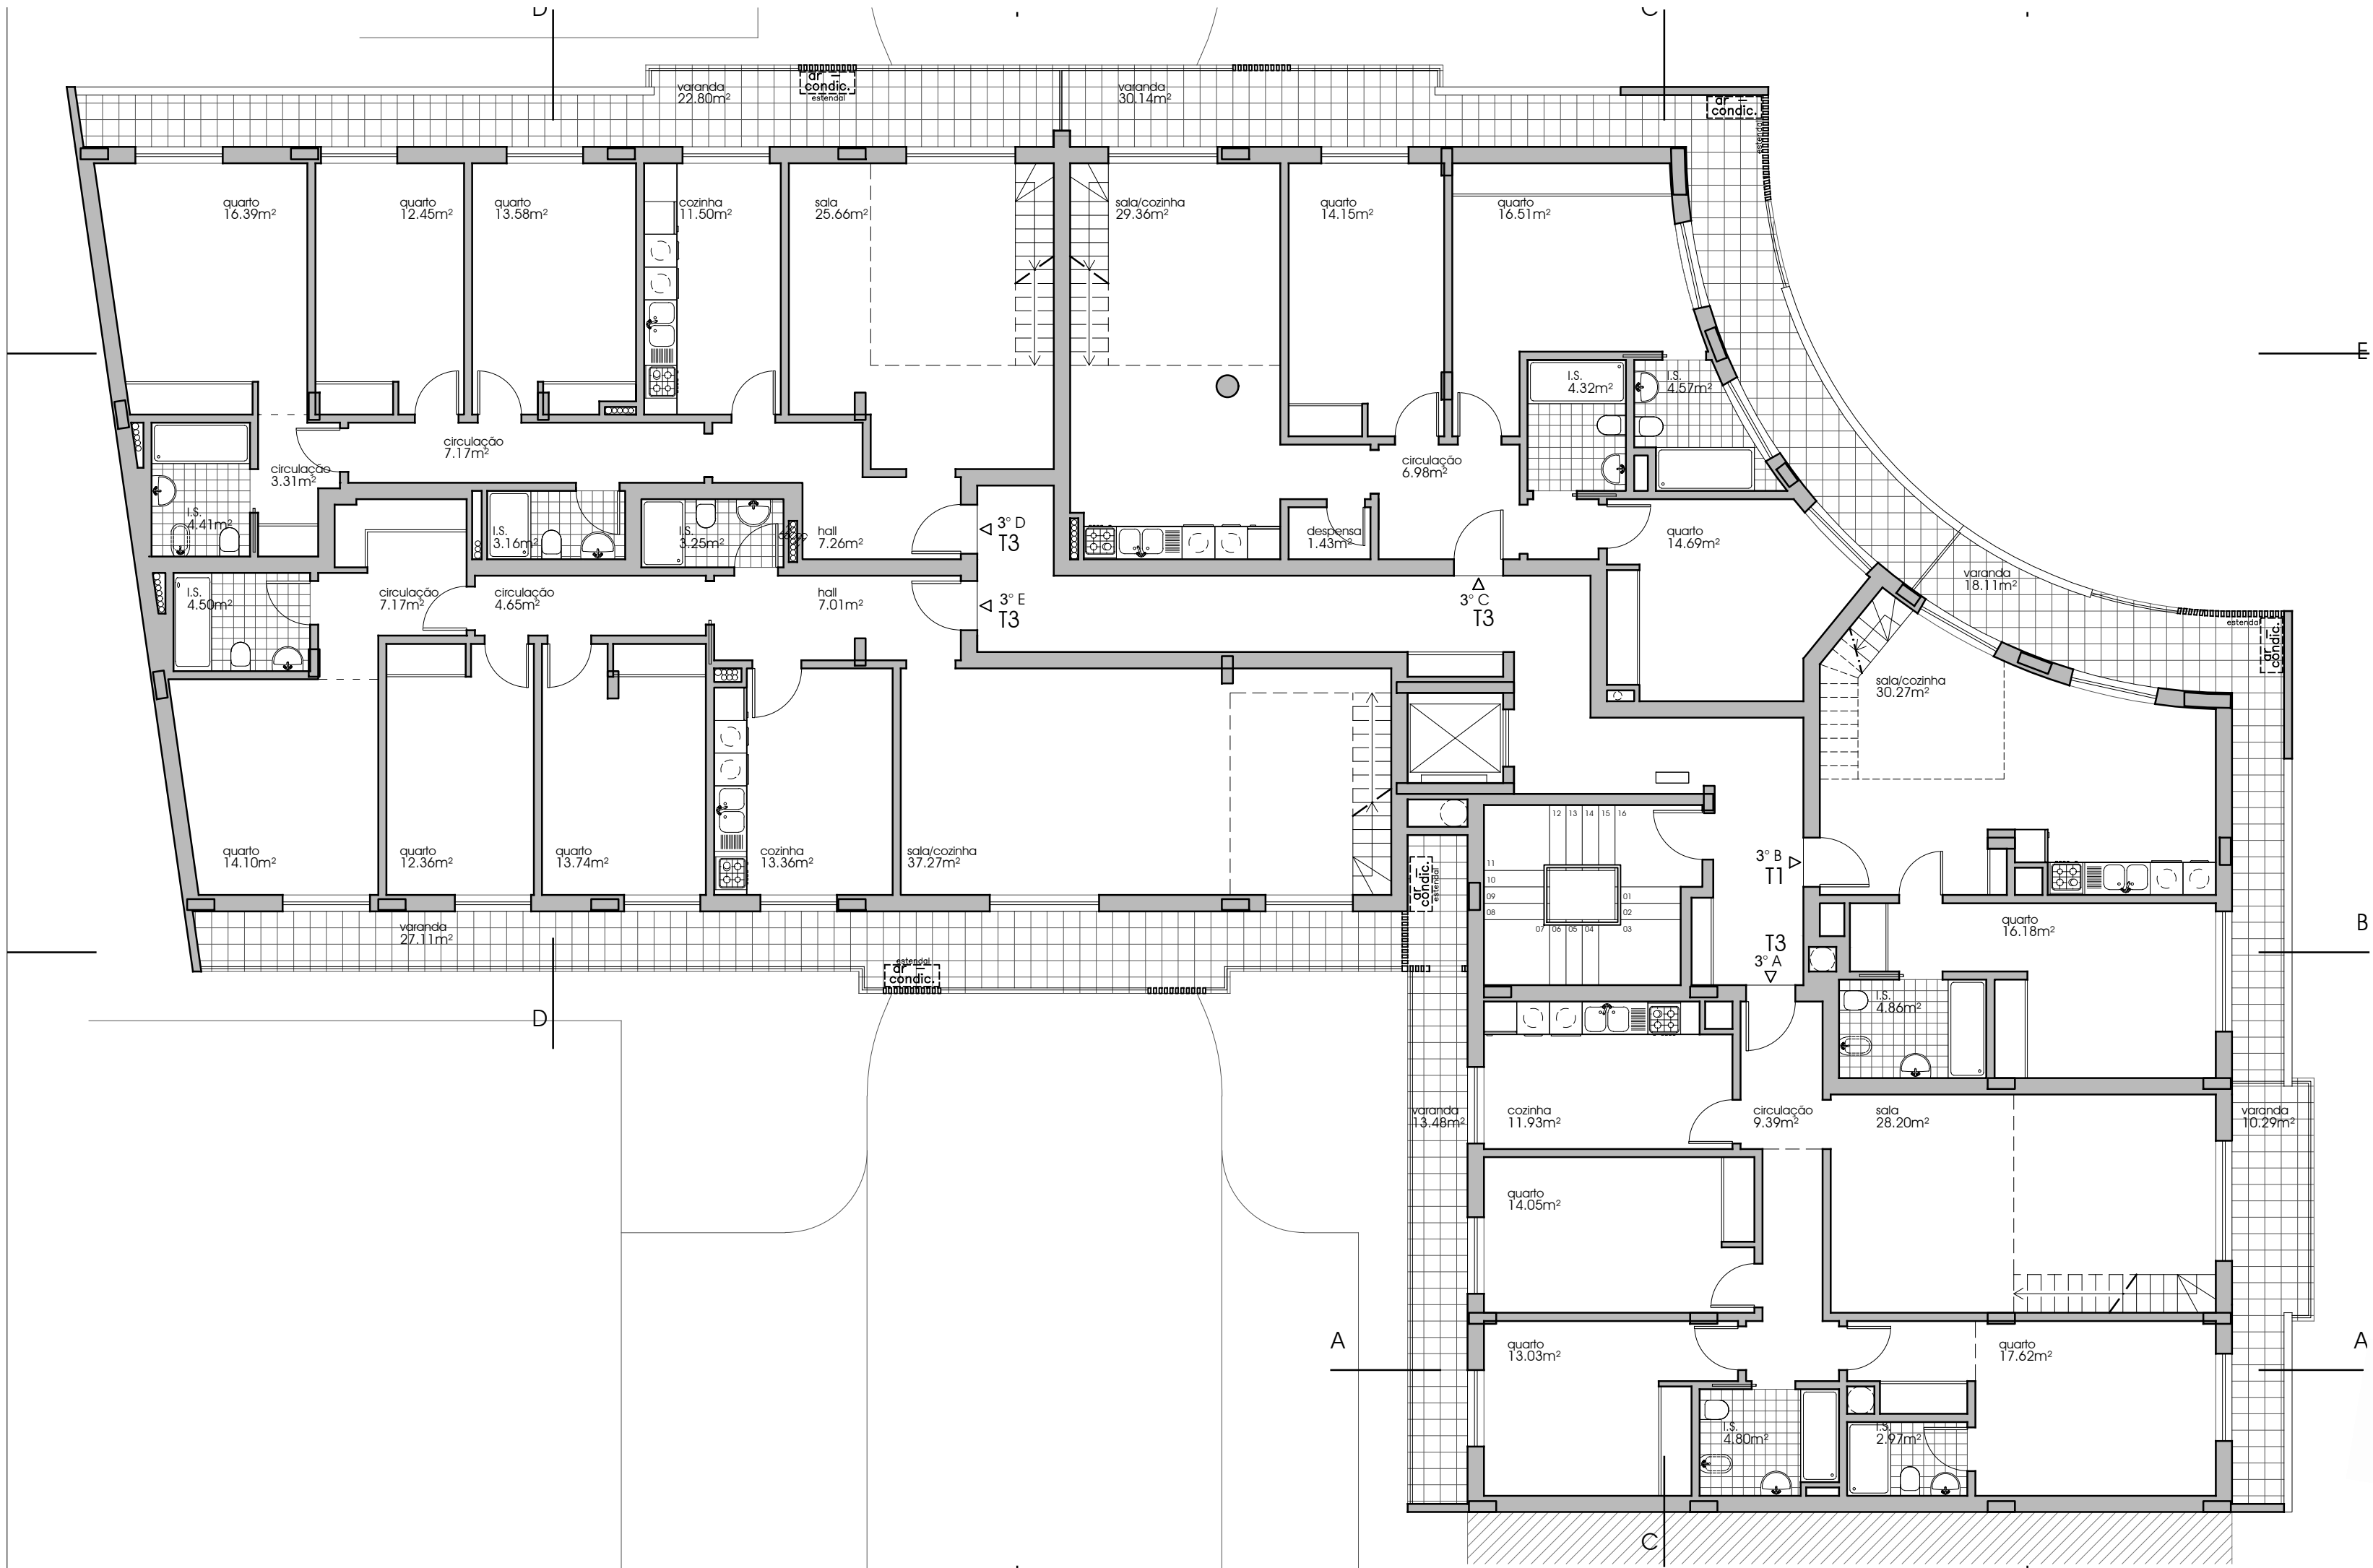

nota:
as áreas e dimensões apresentadas correspondem à fase de projeto podendo sofrer alterações posteriores

Requerente ■ IMOPORTUGAL
Fundo de Investimento Imobiliário

Local ■ Urbanização ValFlores, Lote 79
Pinhal Novo, Palmela

Estudo ■ Edifício de Habitação
Multifamiliar/Terciário

Op. Urbanística ■ Obra de Construção

Procedimento ■ Comunicação Prévia

Projecto ■ Projeto de Arquitetura

Fase ■ Projeto Base

Título ■ **PLANTA DO 3º ANDAR**

Escala ■ 1/100

Data ■ Outubro 2024

Código ■ FMA24028

Técnico Autor ■ Alexandre Fidalgo Mineiro
OA 5547

