


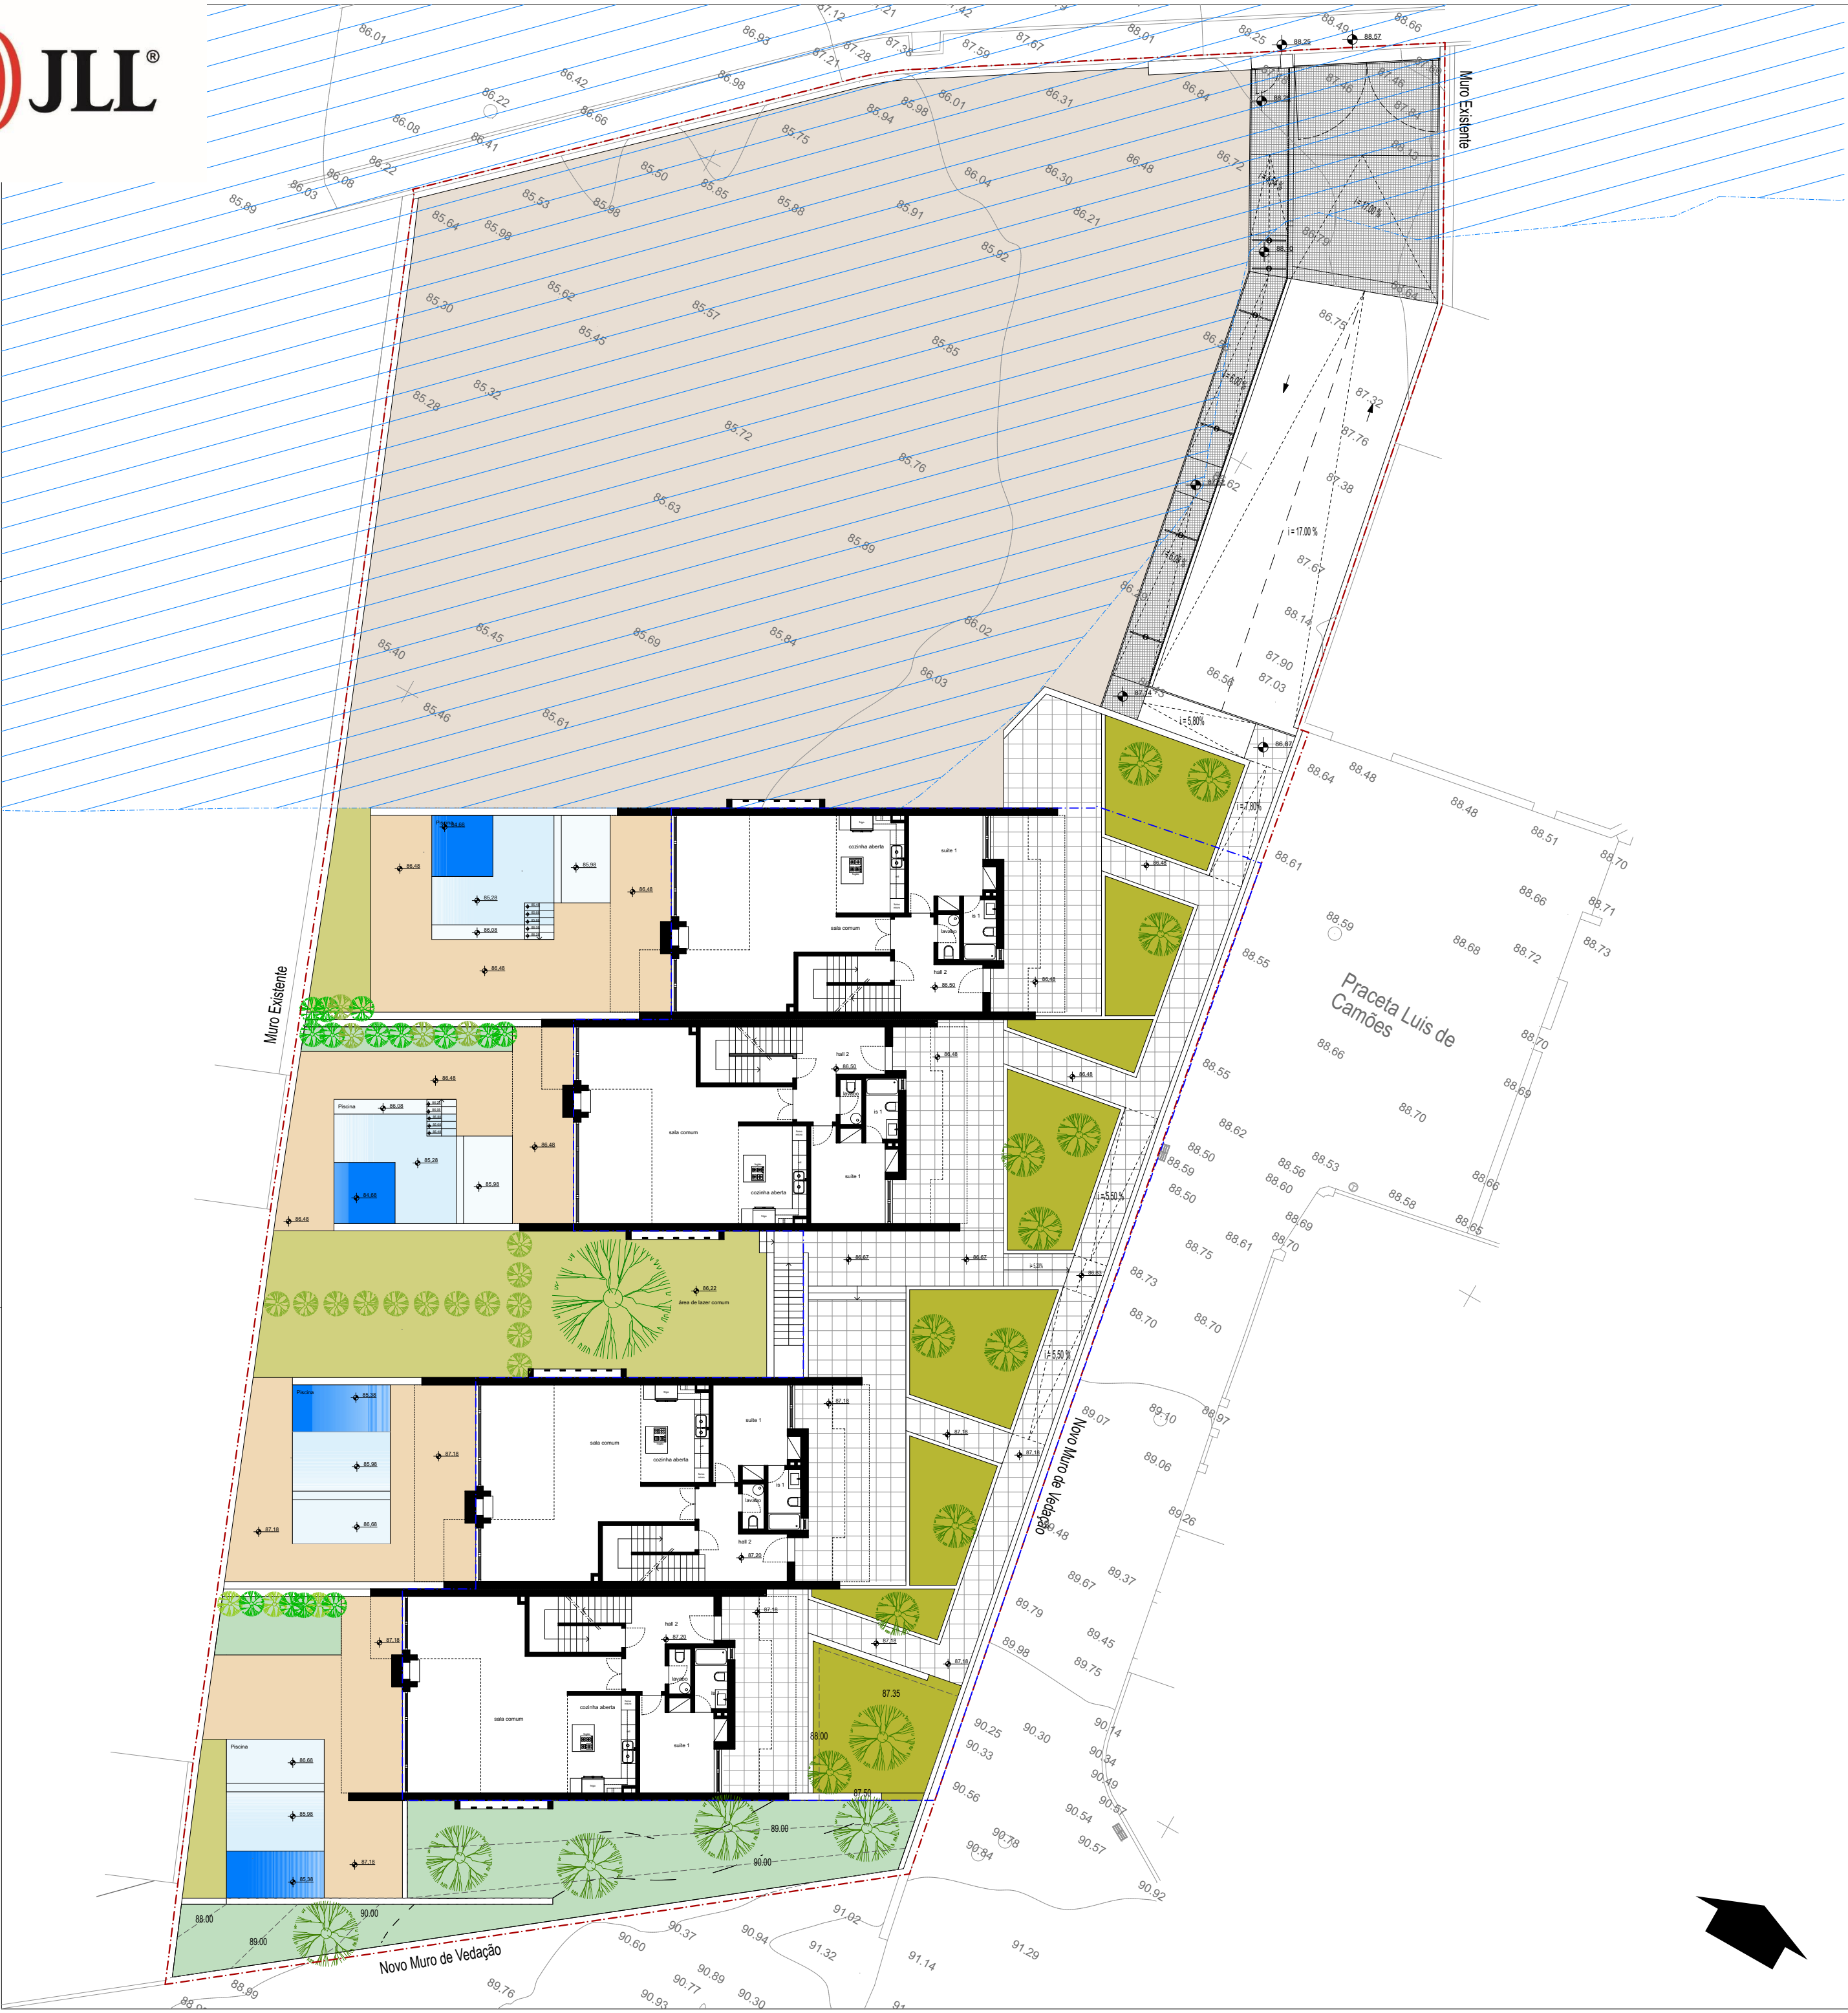

QUADRO DE ÁREAS

- Área de parcela 2.800,00m²
- Área total de implantação 881,90m²
- Límite da servidão da REN

4 Fogos - moradias geminadas - tipologias T4

Área total de construção - 2.281,80m²
Superfície de pavimento - 848,40 m²
Área 100% permeável - 1.289,40 m² (46%)

- Terreno natural sem intervenção
- Relvado
- maciços arbustivos
- Gradil metálico
- Pavimento em pedra natural bujardada
- Pavimento cerâmico
- Relvado sobre laje

PARA O LOCAL EXISTE INFORMAÇÃO PRÉVIA EM VIGOR -

PROJETO:
Condomínio Murches Residence

LOCALIZAÇÃO: Praceta Luis de Camões, "Ribeiros", Murches - Cascais		REQUERE	A.
PROJETO: Arquitetura	DESIGNAÇÃO : Condomínio Multifamiliar - moradias Planta de Implantação	DATA :	10/11/20
FASE: Comunicação Prévia	ESCALA :	1:200	DESENHO Nº : 01.1