



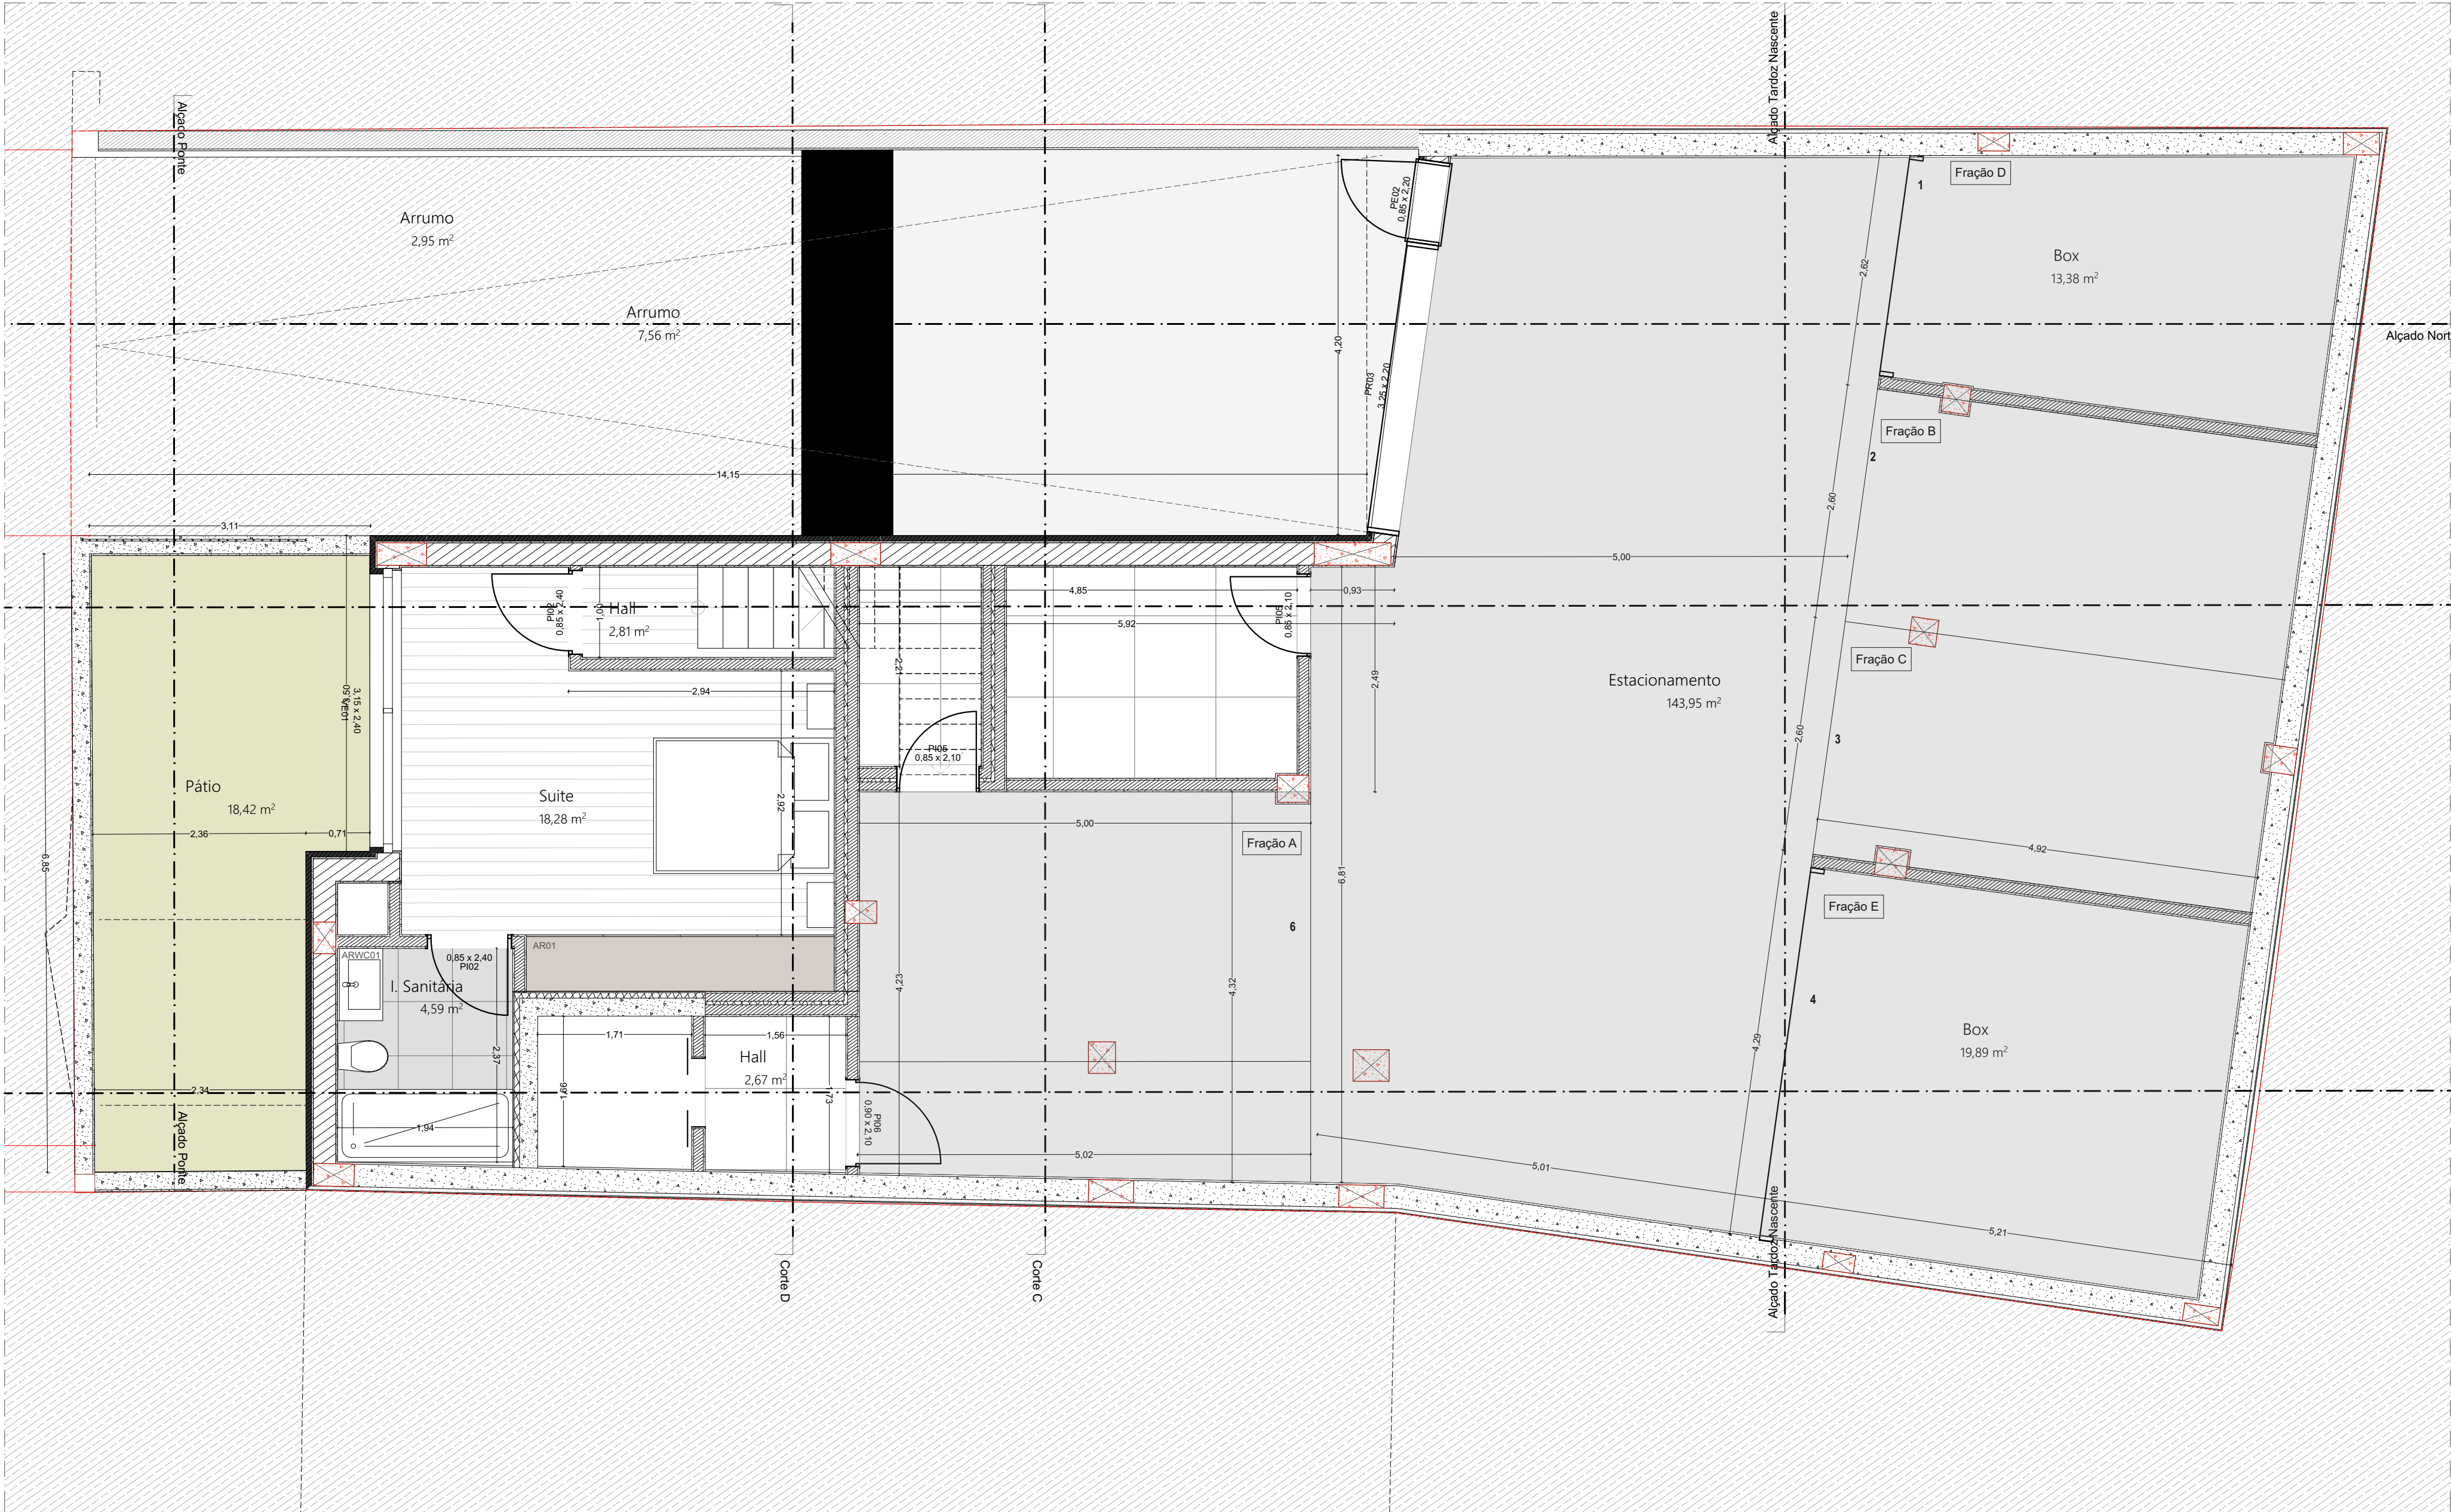


- ACA 1 Reboco estanhado
 - ACA 2 Reboco areado
 - ACA 3 Cerâmico
 - ACA 4 Capoto
 - ACA 5 Barramento armado
 - ACA 6 Chapa de Alumínio Lacada
-
- PV1 Vinílico
 - PV2 Cerâmico Sanitários
 - PV3 Cerâmico Hall e Caixa de escadas
 - PV4 Lajetas
 - PV5 Betonilha Estrada Rampa Garagem
 - PV6 Betonilha Afagada Garagem
-
- T 1 Pladur
 - T 2 Pladur hidrofugo
 - T 3 Reboco areado

Dono de obra		
INFLUENTALICERCE, LDA		
Nome de obra		
Habitação Multifamiliar		
Local da obra		
Rua Mário Pais de Sousa, Ermesinde		
João Rodrigues Costa Pereira Arquitectos,Lda. Rua 19 nº1301 4500/ 244 Espinho Tel 22 734 71 33 Geral@jrparquitectos.com	Título do desenho	
	Plantas Piso -1	
	Data de emissão	
	11/12/2024	
	Execução	
	Colaboradores	
	Carina Teixeira - Arquitecta Cláudia Martins - Arquitecta	
	Mariana Cavadas - Arquitecta Marta Gonçalves - Arquitecta	
	Escala	
	01.1	

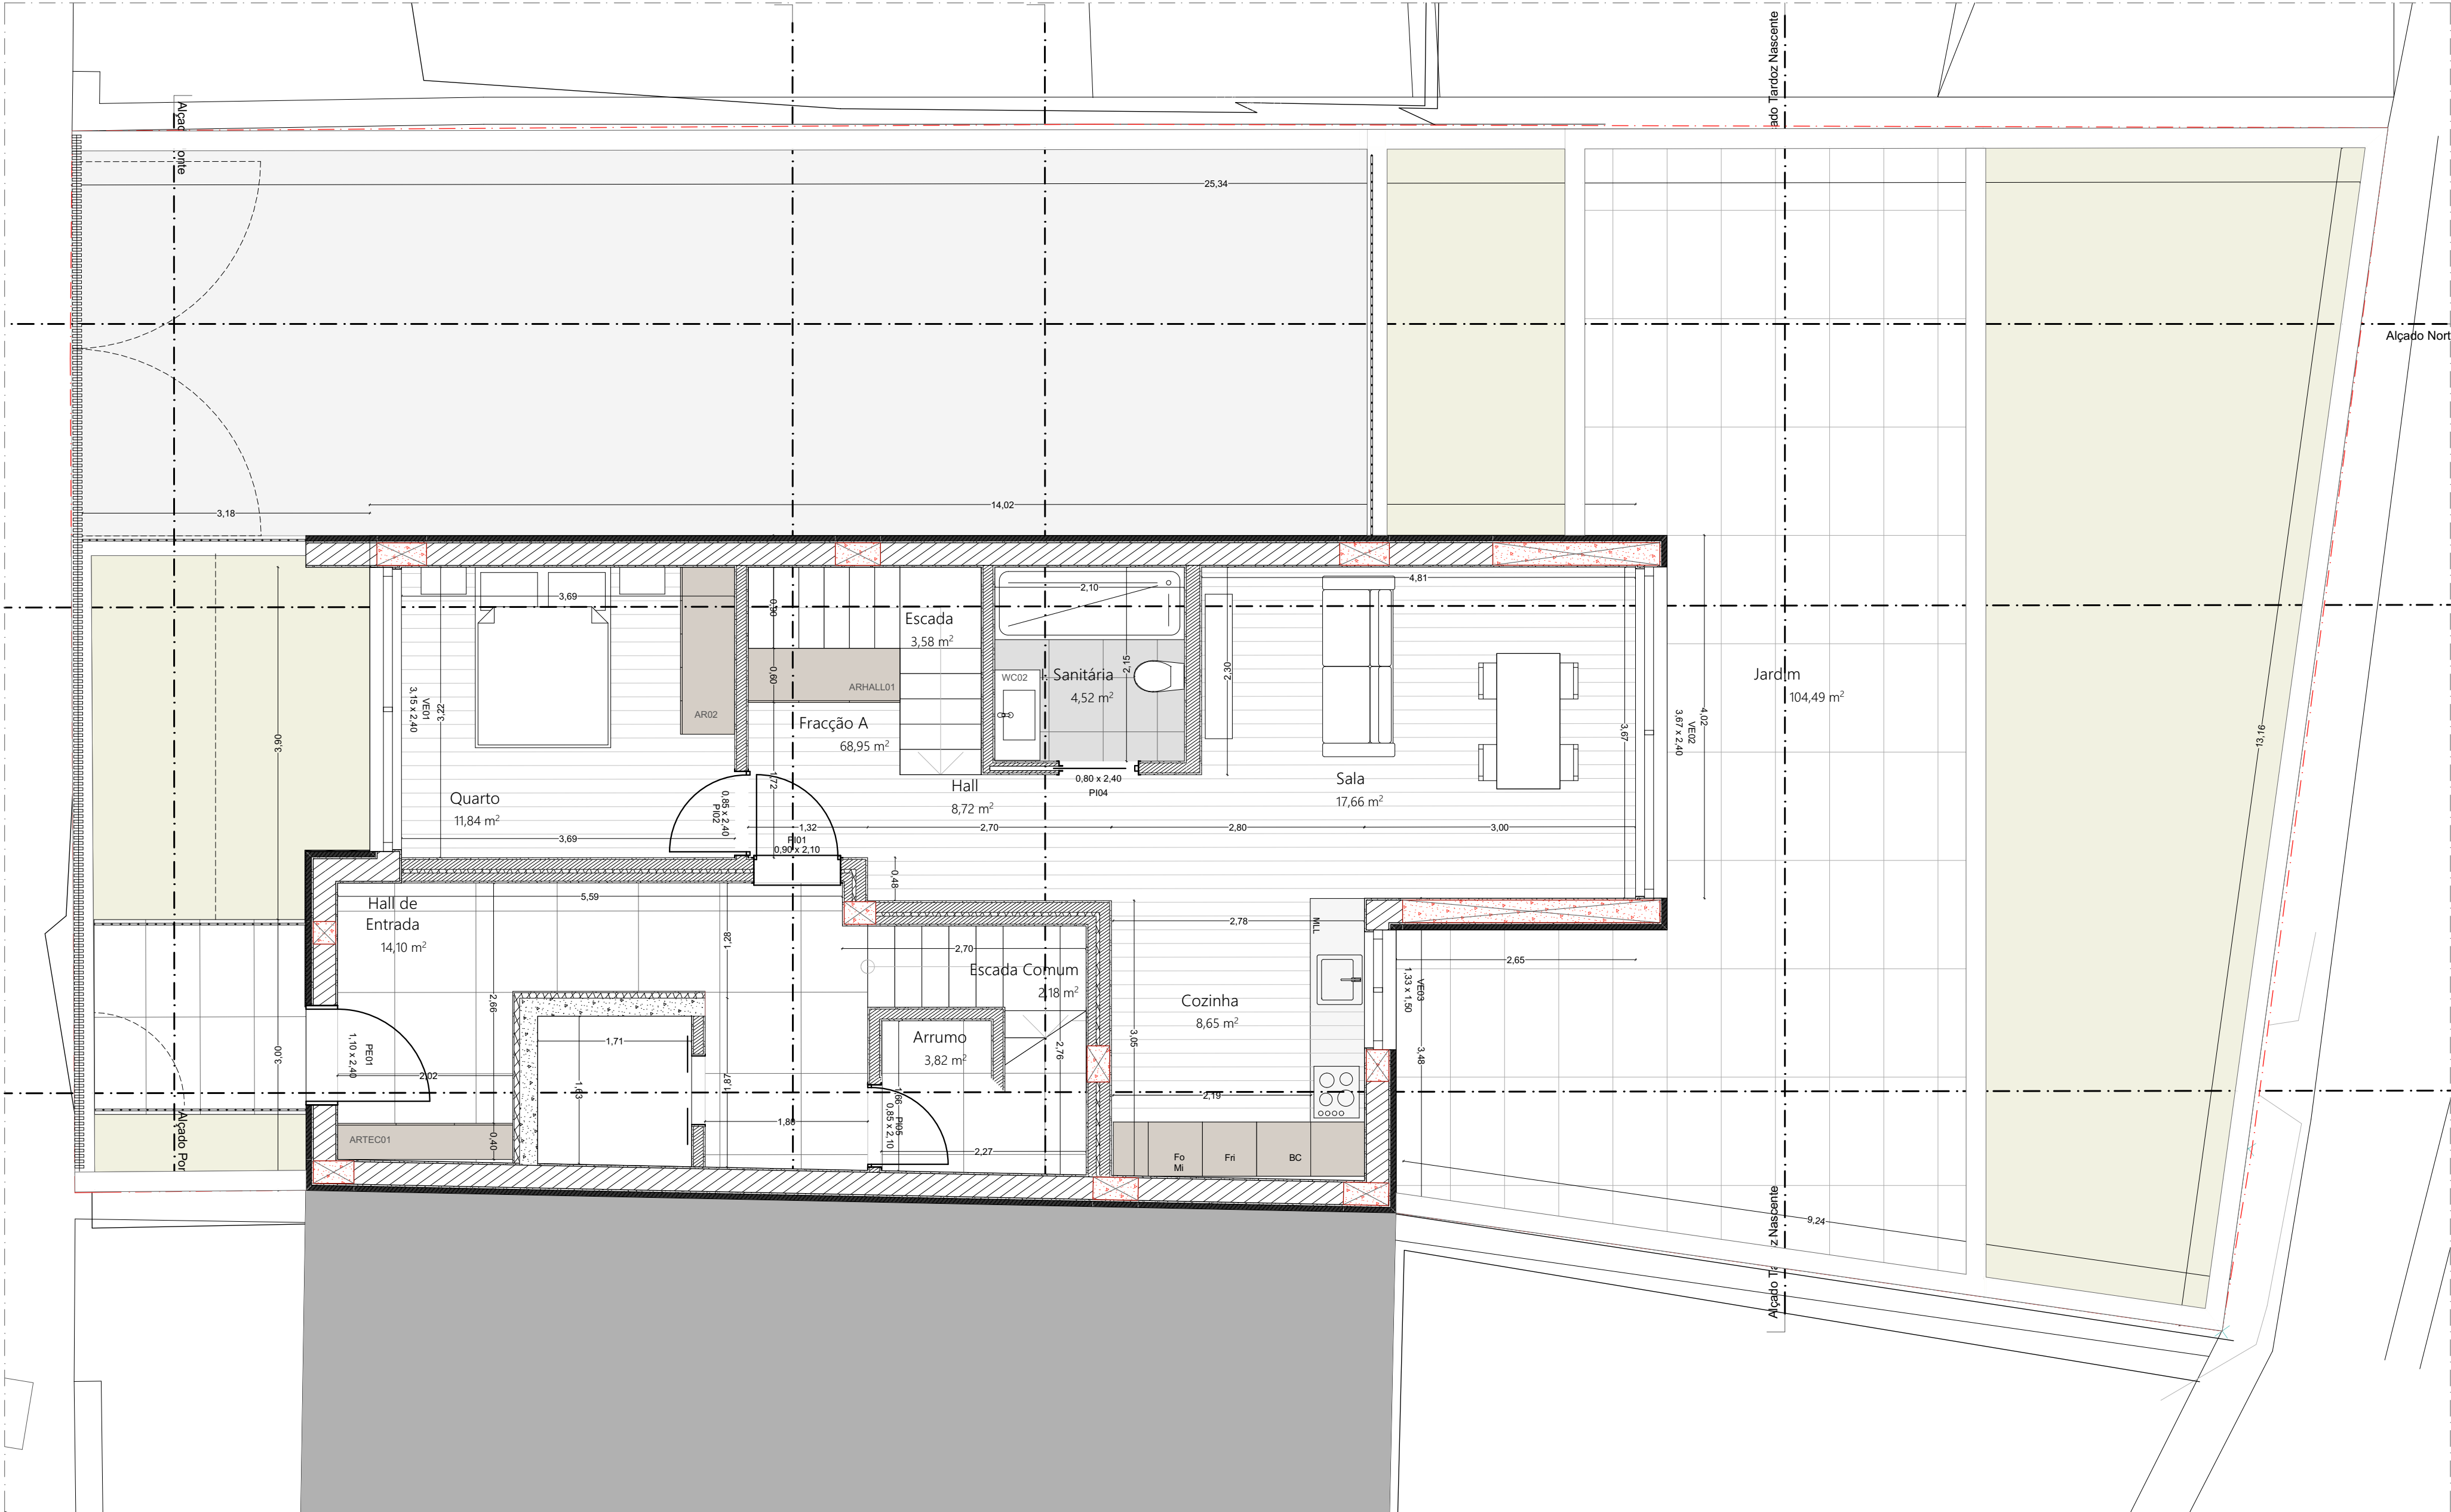


- ACA 1 Reboco estanhado
 - ACA 2 Reboco areado
 - ACA 3 Cerâmico
 - ACA 4 Capoto
 - ACA 5 Barramento armado
 - ACA 6 Chapa de Alumínio Lacada
- PV1 Vinílico
 - PV2 Cerâmico Sanitários
 - PV3 Cerâmico Hall e Caixa de escadas
 - PV4 Lajetas
 - PV5 Betonilha Estriada Rampa Garagem
 - PV6 Betonilha Afagada Garagem
- T 1 Pladur
 - T 2 Pladur hidrofugo
 - T 3 Reboco areado

Dono de obra INFLUENTALICERCE, LDA		
Nome de obra Habitação Multifamiliar		
Local da obra Rua Mário Pais de Sousa, Ermesinde		
João Rodrigues Costa Pereira Arquitectos,Lda. Rua 19 nº1301 4500/ 244 Espinho Tel 22 734 71 33 Geral@jrparquitectos.com	Título do desenho Plantas Piso 0	
	Data de emissão 11/12/2024	
	Execução	
	Colaboradores Carina Teixeira - Arquitecta Cláudia Martins - Arquitecta Mariana Cavadas - Arquitecta Marta Gonçalves - Arquitecta	
Escala		01.2

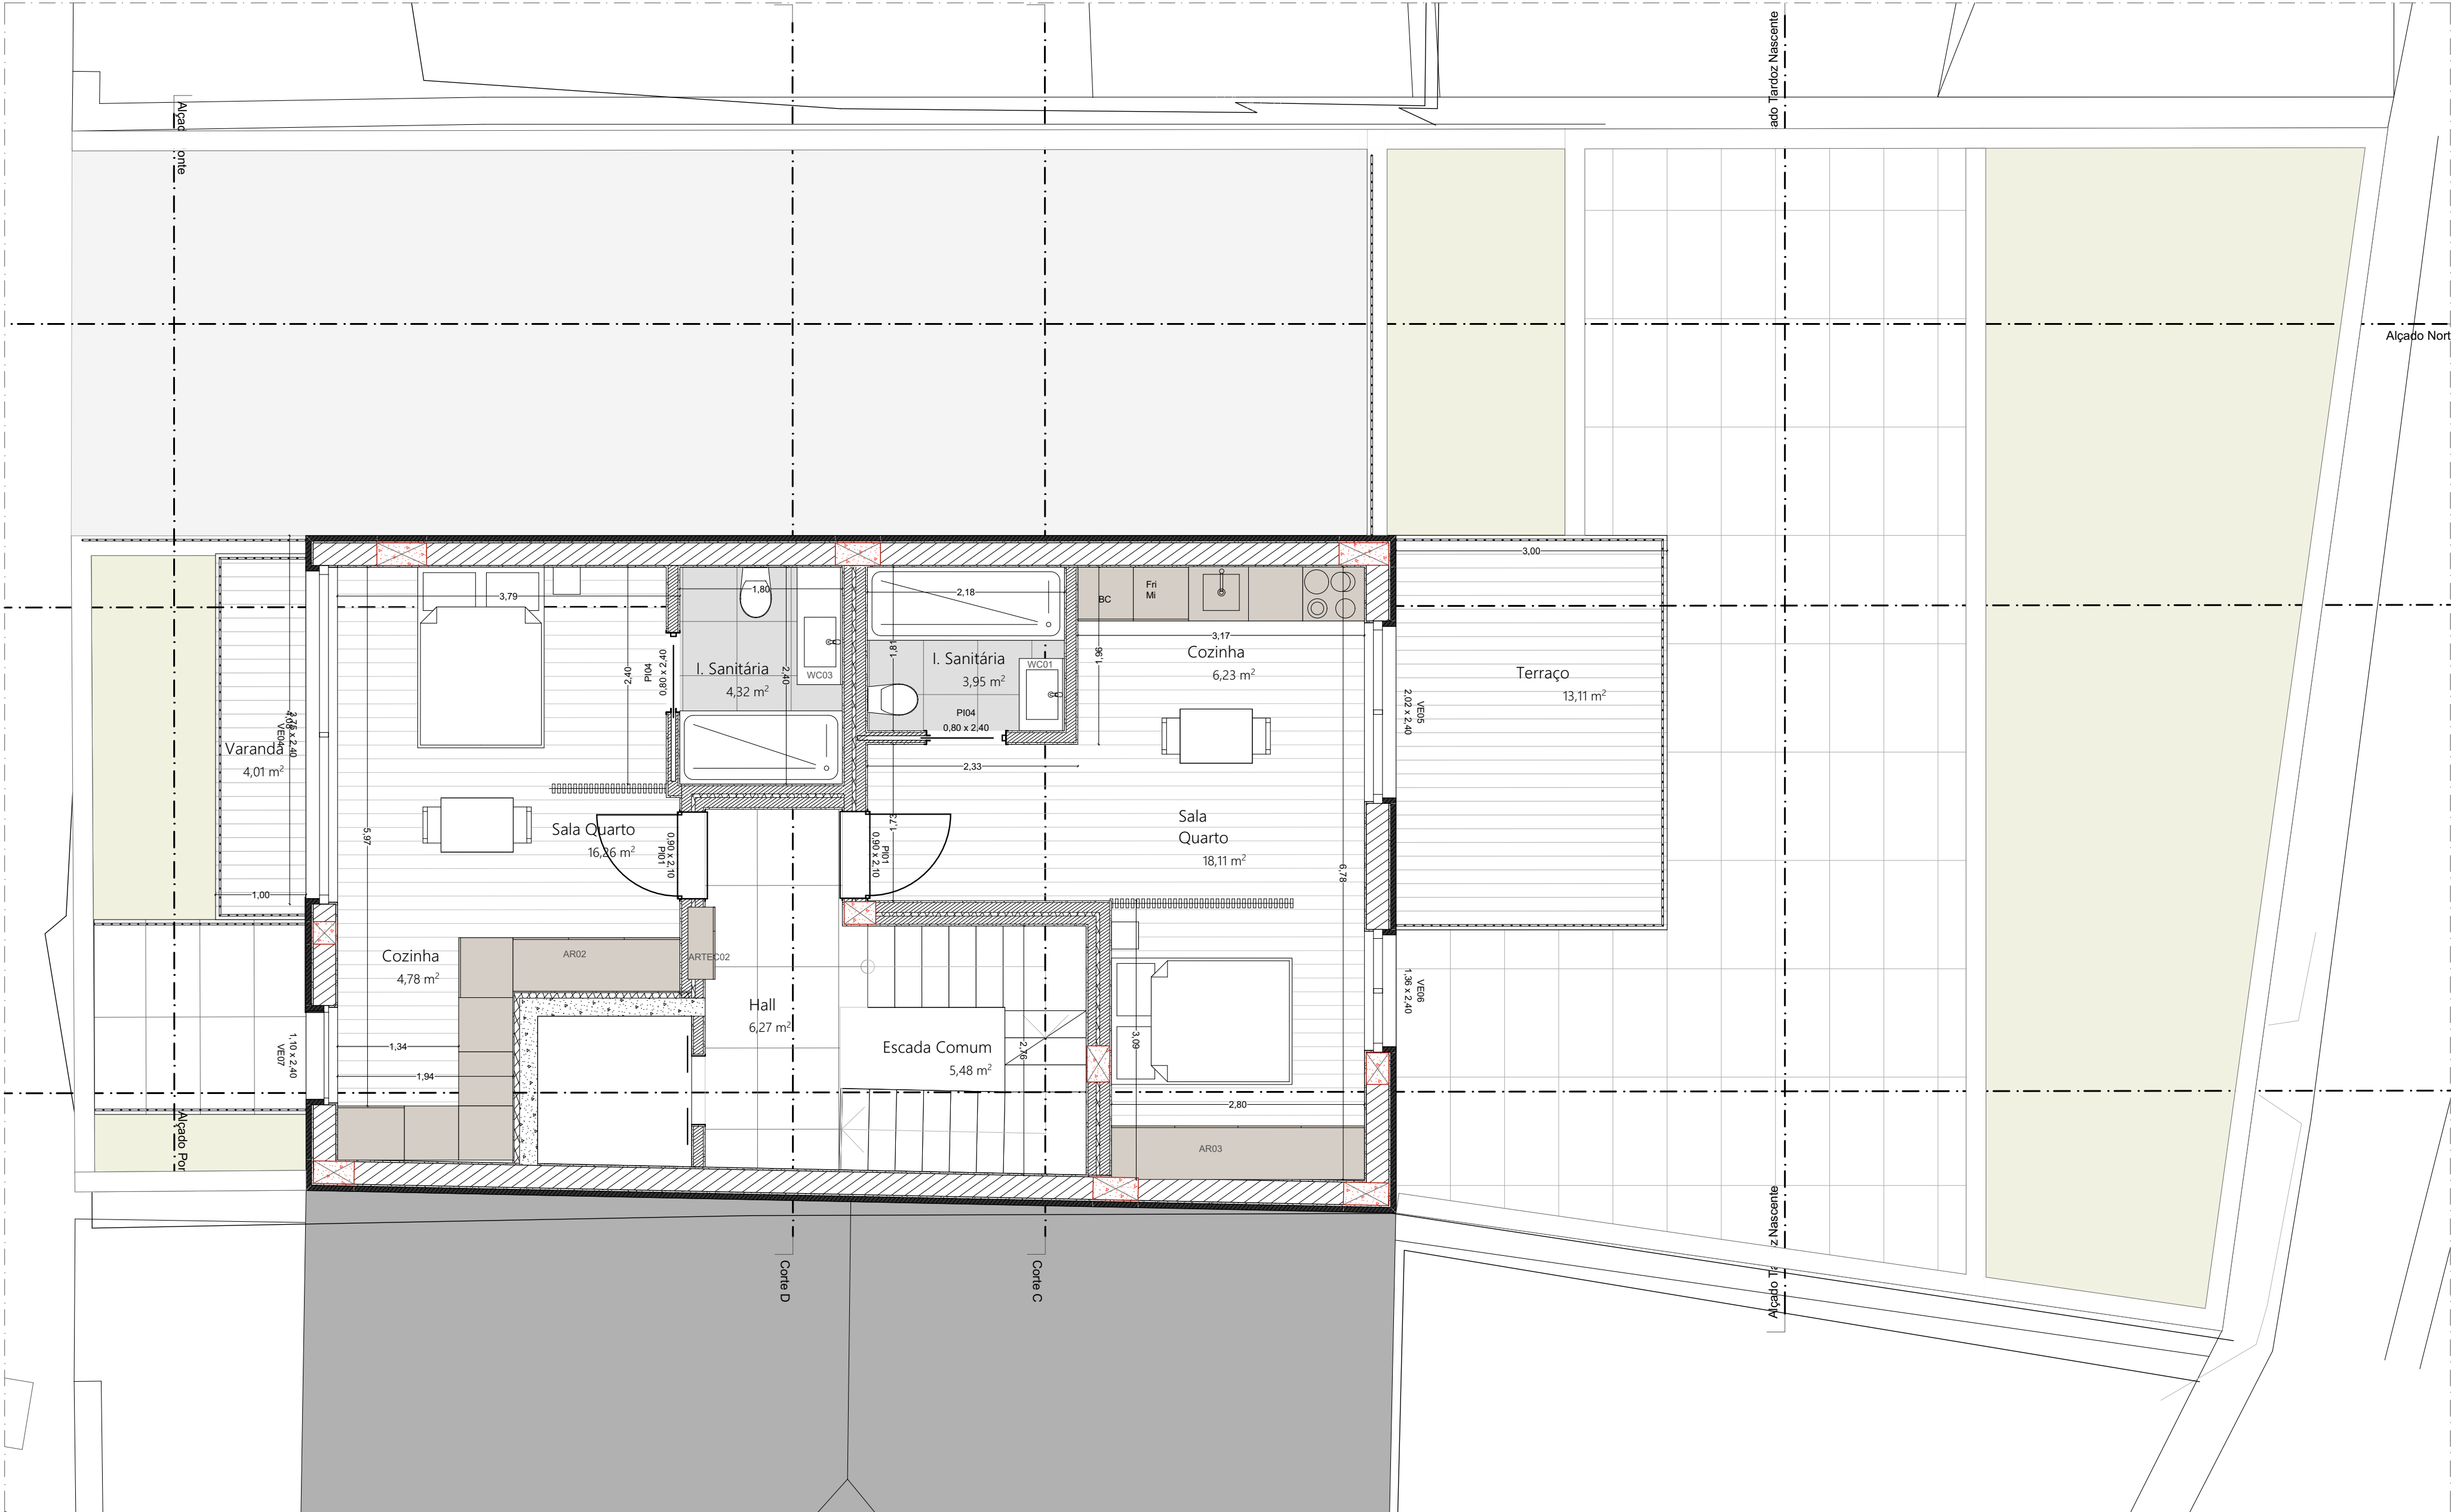

- ACA 1 Reboco estanhado
 - ACA 2 Reboco areado
 - ACA 3 Cerâmico
 - ACA 4 Capoto
 - ACA 5 Barramento armado
 - ACA 6 Chapa de Alumínio Lacada
- PV1 Vinílico
 - PV2 Cerâmico Sanitários
 - PV3 Cerâmico Hall e Caixa de escadas
 - PV4 Lajetas
 - PV5 Betonilha Estriada Rampa Garagem
 - PV6 Betonilha Afagada Garagem
- T 1 Pladur
 - T 2 Pladur hidrofugo
 - T 3 Reboco areado

Dono de obra INFLUENTIALICERCE, LDA		
Nome de obra Habitação Multifamiliar		
Local da obra Rua Mário Pais de Sousa, Ermesinde		
João Rodrigues Costa Pereira Arquitectos,Lda. Rua 19 nº1301 4500/ 244 Espinho Tel 22 734 71 33 Geral@jrqp-arquitectos.com	Título do desenho Plantas Piso 1	
	Data de emissão 11/12/2024	
	Execução	
	Colaboradores Carina Teixeira - Arquitecta Cláudia Martins - Arquitecta Mariana Cavadas - Arquitecta Marta Gonçalves - Arquitecta	
Escala		01.3

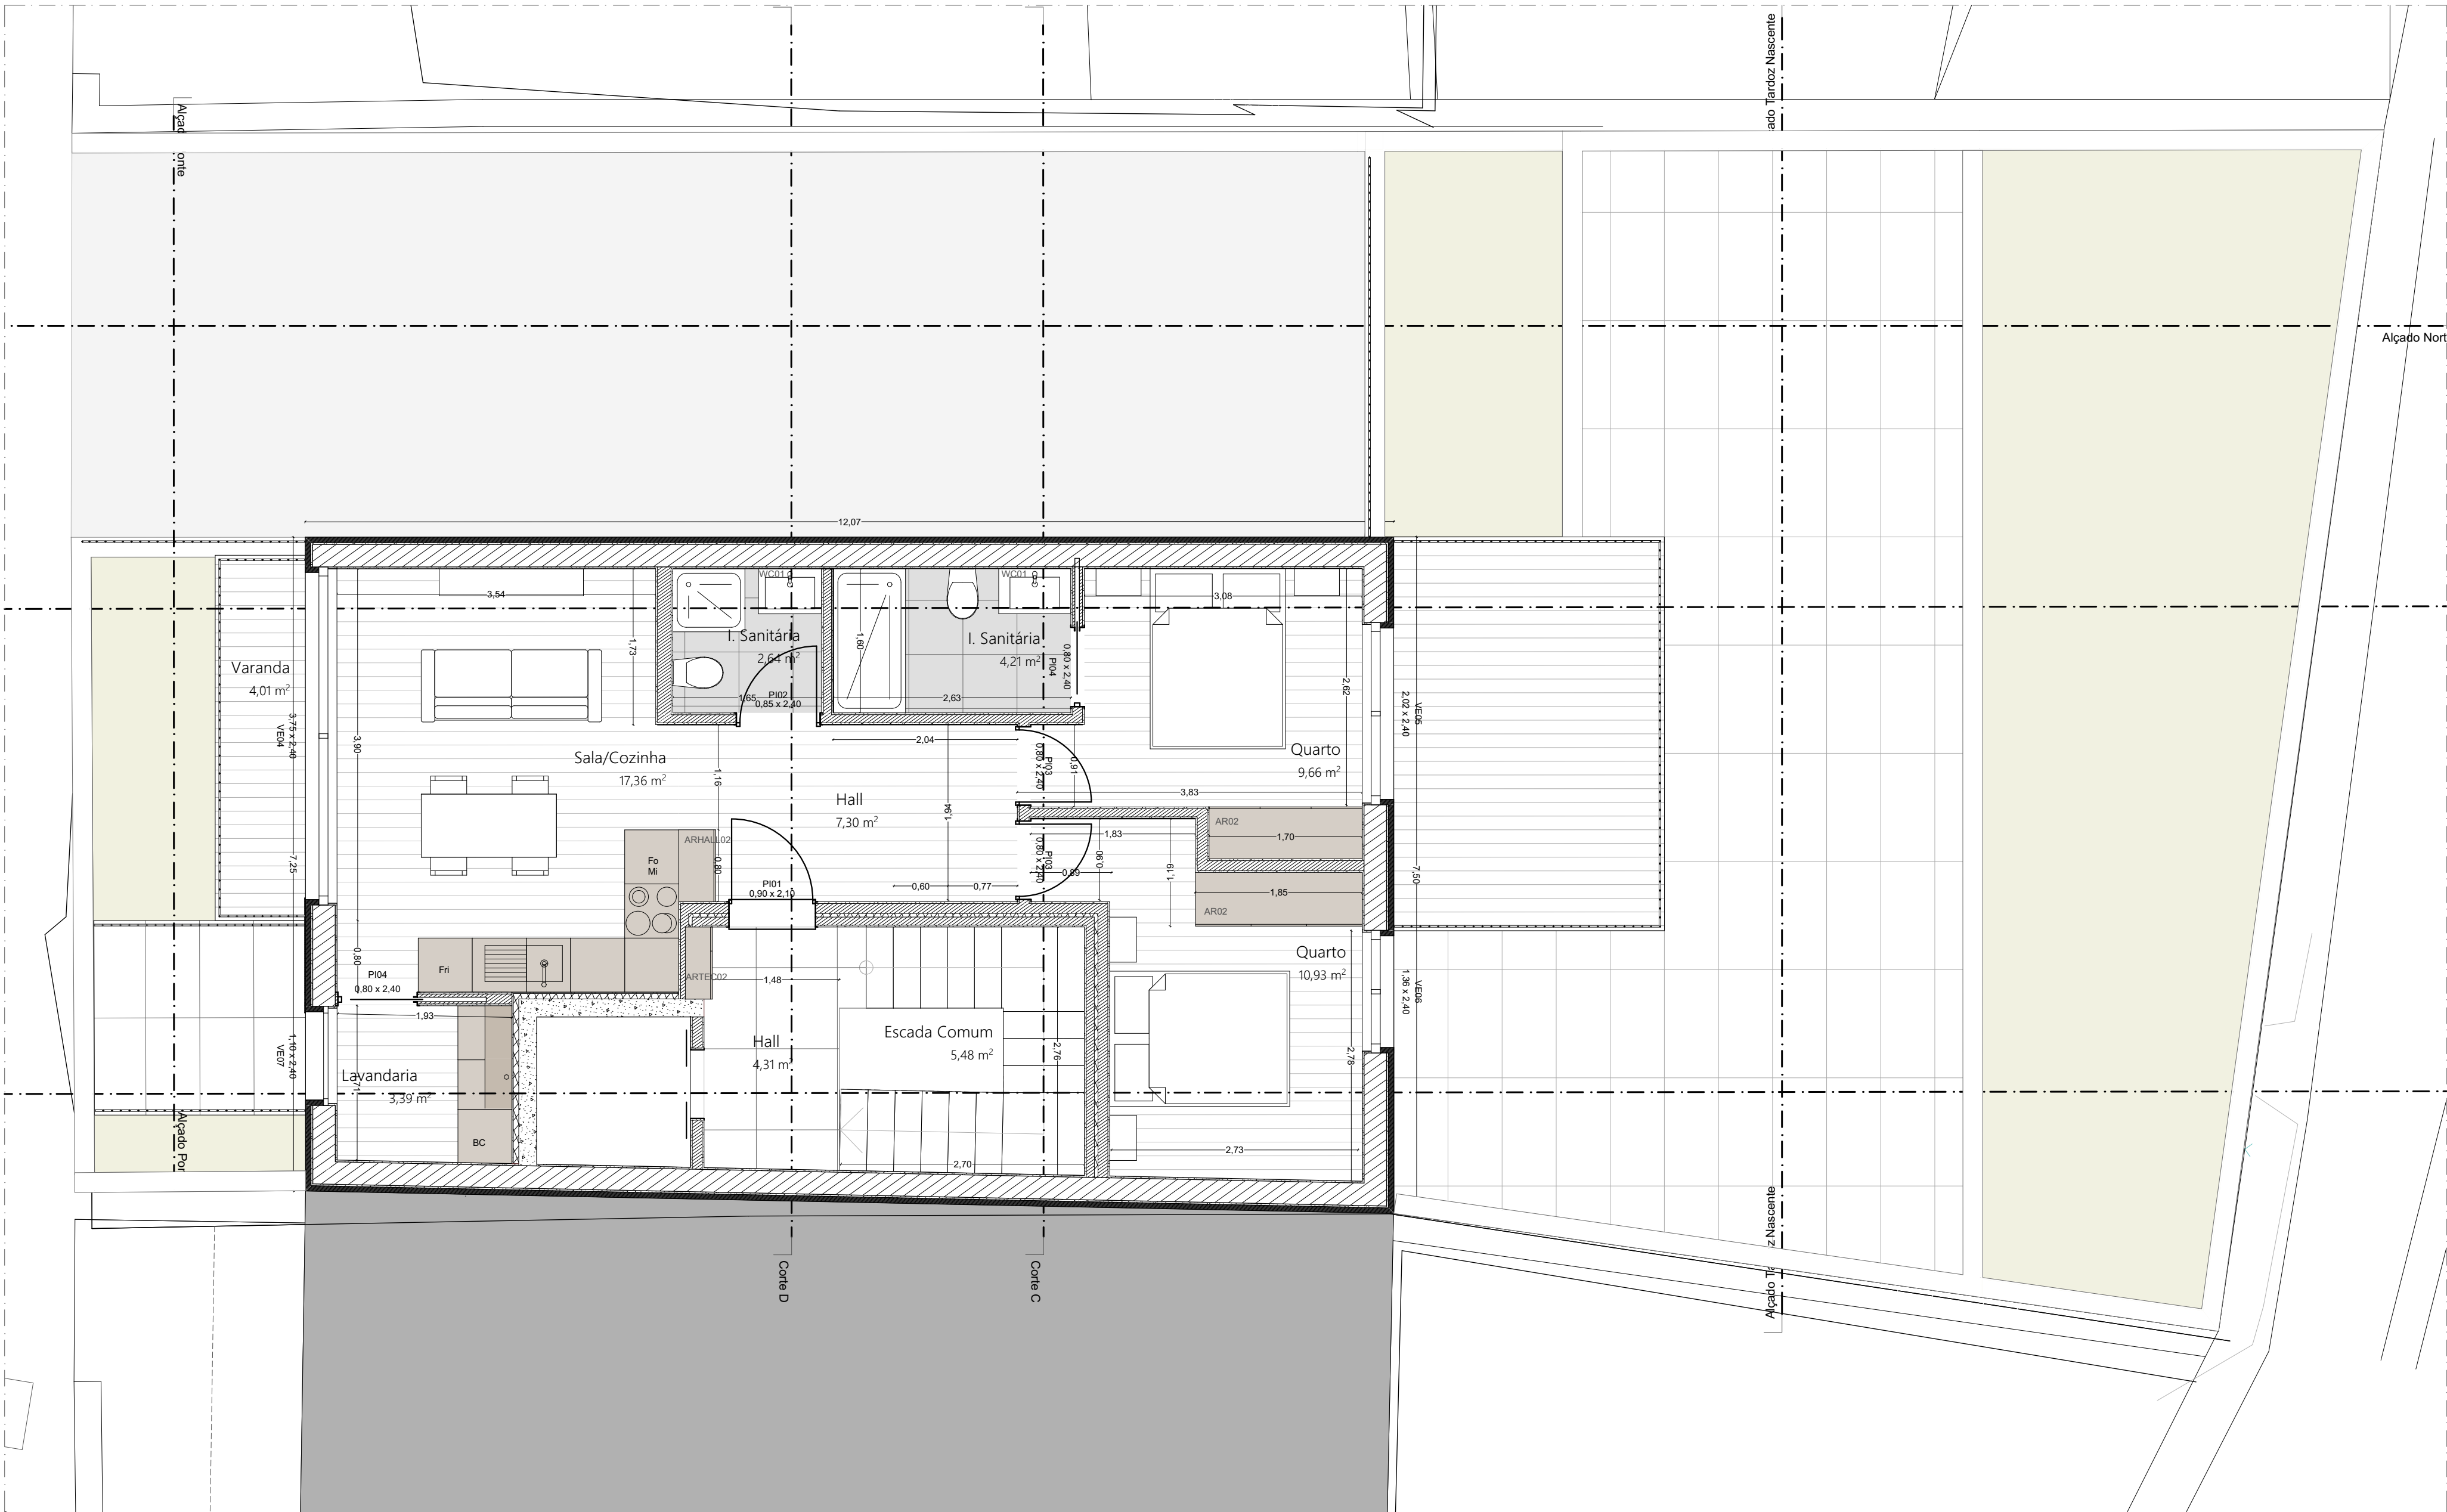

- ACA 1

ACA 2

ACA 3

ACA 4

ACA 5

ACA 6
- Reboco estanhado

Reboco areado

Cerâmico

Capoto

Barramento armado

Chapa de Alumínio Lacada
- PV1

PV2

PV3

PV4

PV5

PV6
- Vinílico

Cerâmico Sanitários

Cerâmico Hall e Caixa de escadas

Lajetas

Betonilha Estrizada Rampa Garagem

Betonilha Afagada Garagem
- T 1


T 2

T 3
- Pladur

Pladur hidrofugo


Reboco areado

Dono de obra		
INFLUENTIALICERCE, LDA		
Nome de obra		
Habitação Multifamiliar		
Local da obra		
Rua Mário Pais de Sousa, Ermesinde		
João Rodrigues Costa Pereira Arquitectos,Lda. Rua 19 nº1301 4500/ 244 Espinho Tel 22 734 71 33 Geral@jrparquitectos.com	Título do desenho	
	Plantas Piso 2	
	Data de emissão	Execução
	11/12/2024	
	Colaboradores	
	Carina Teixeira - Arquitecta Cláudia Martins - Arquitecta	Mariana Cavadas - Arquitecta Marta Gonçalves - Arquitecta
	Escala	01.4

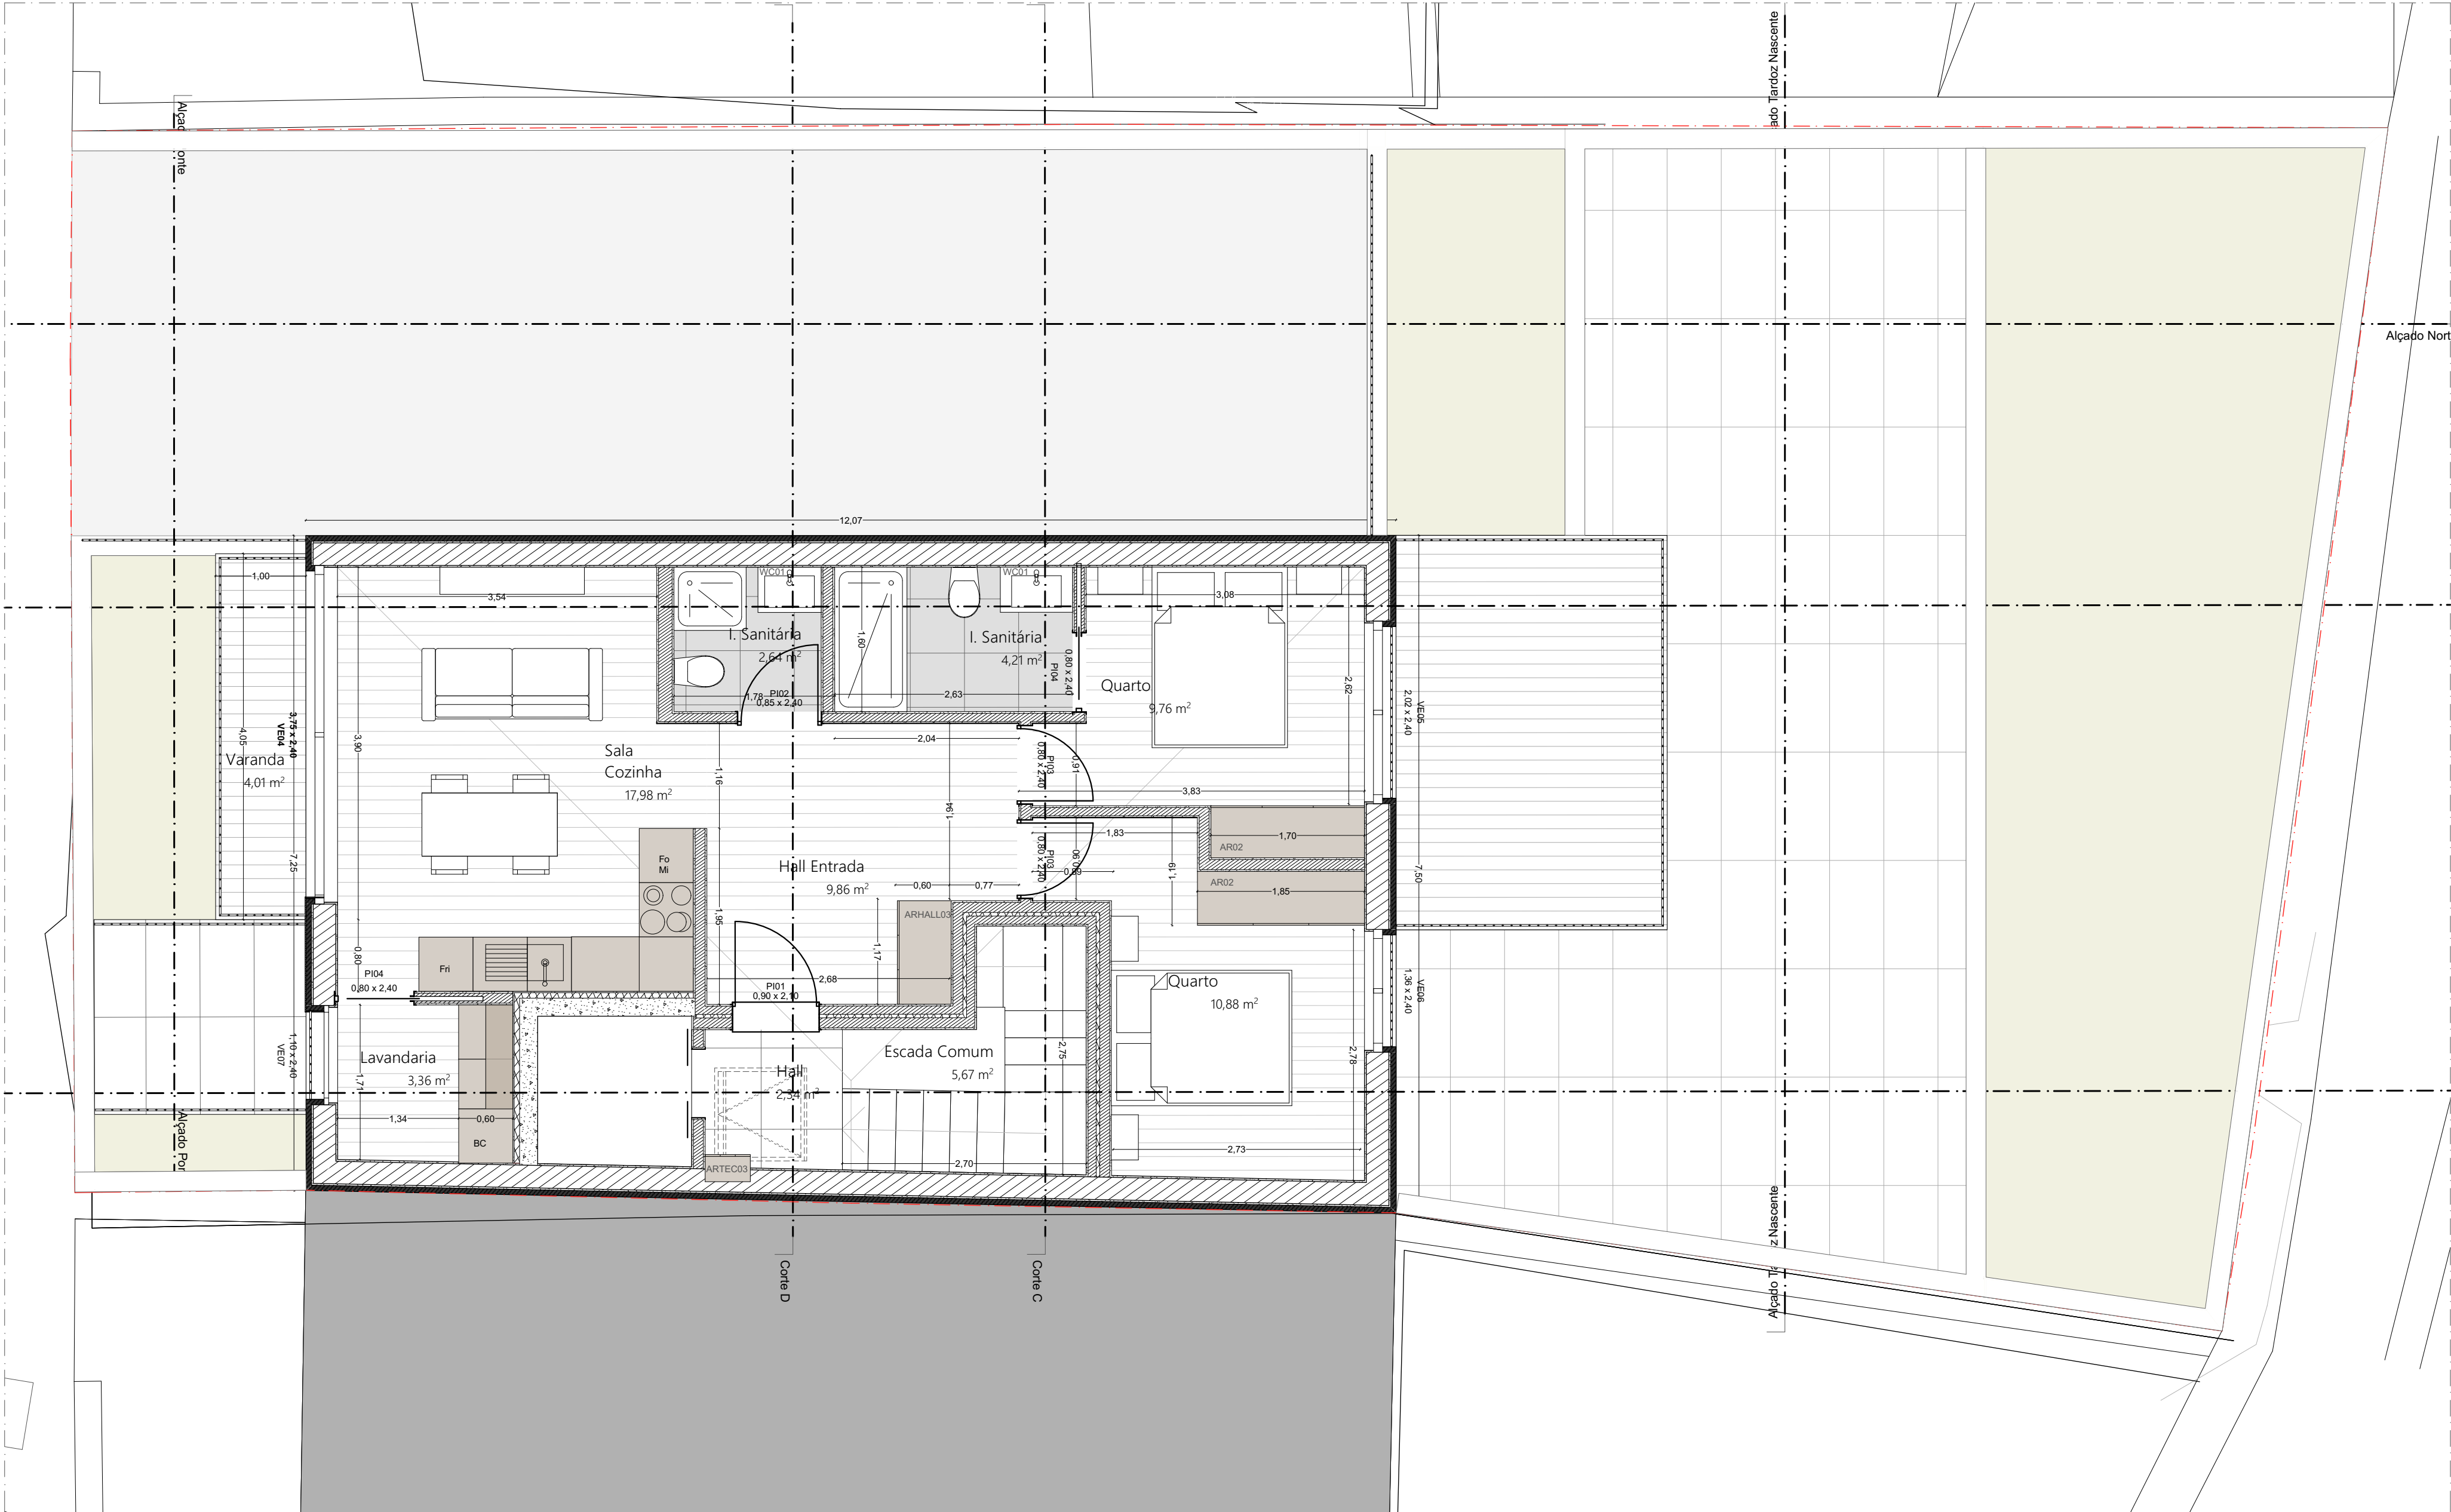

- ACA 1 Reboco estanhado
 - ACA 2 Reboco areado
 - ACA 3 Cerâmico
 - ACA 4 Capoto
 - ACA 5 Barramento armado
 - ACA 6 Chapa de Aluminio Lacada
- PV1 Vinílico
 - PV2 Cerâmico Sanitários
 - PV3 Cerâmico Hall e Caixa de escadas
 - PV4 Lajetas
 - PV5 Betonilha Estrada Rampa Garagem
 - PV6 Betonilha Afagada Garagem
- T 1 Pladur
 - T 2 Pladur hidrofugo
 - T 3 Reboco areado

Dono de obra INFLUENTIALICERCE, LDA		
Nome de obra Habitação Multifamiliar		
Local da obra Rua Mário Pais de Sousa, Ermesinde		
João Rodrigues Costa Pereira Arquitectos,Lda. Rua 19 nº1301 4500/ 244 Espinho Tel 22 734 71 33 Geral@jrparquitectos.com	Título do desenho Plantas Piso 3	
	Data de emissão 11/12/2024	
	Execução	
	Colaboradores Carina Teixeira - Arquitecta Cláudia Martins - Arquitecta Mariana Cavadas - Arquitecta Marta Gonçalves - Arquitecta	
Escala		01.5

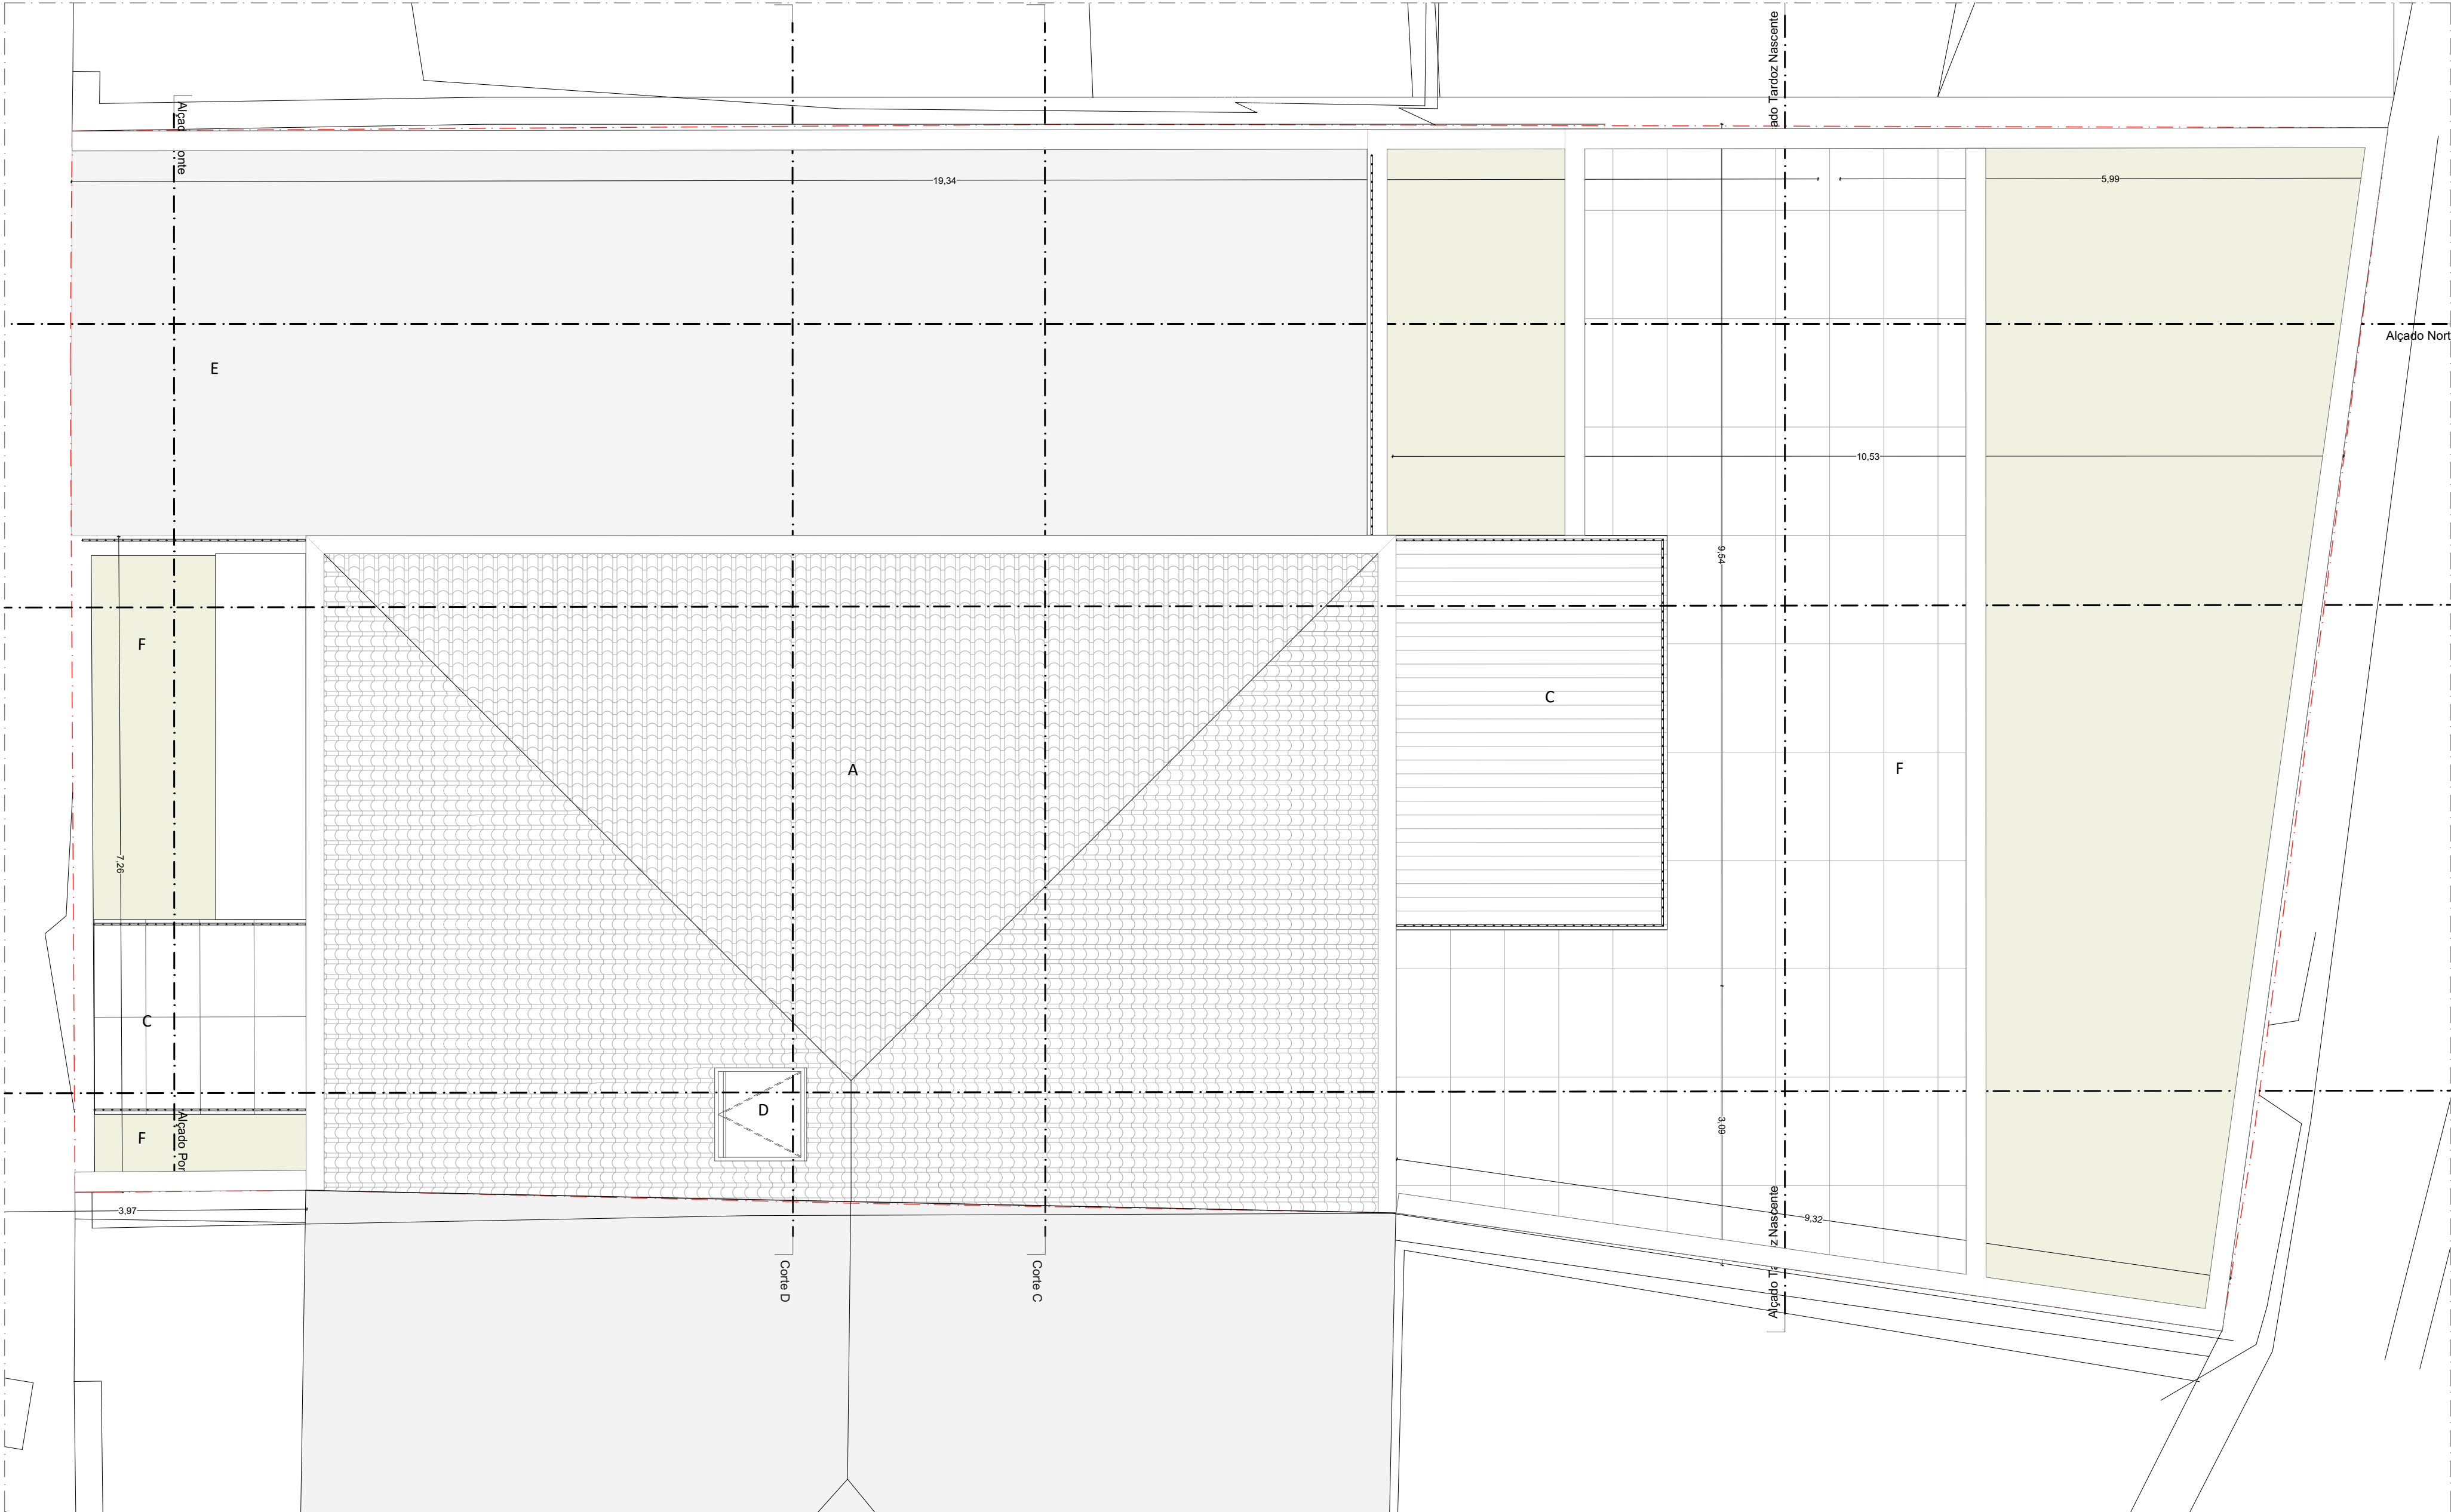

- ACA 1

ACA 2

ACA 3

ACA 4

ACA 5

ACA 6
- Reboco estanhado

Reboco areado

Cerâmico

Capoto

Barramento armado

Chapa de Alumínio Lacada
- PV1

PV2

PV3

PV4

PV5

PV6
- Vinílico

Cerâmico Sanitários

Cerâmico Hall e Caixa de escadas

Lajetas

Betonilha Estriada Rampa Garagem

Betonilha Afagada Garagem
- T 1

T 2

T 3
- Pladur

Pladur hidrofugo

Reboco areado

Dono de obra			
INFLUENCIALICERCE, LDA			
Nome de obra			
Habitação Multifamiliar			
Local da obra			
Rua Mário Pais de Sousa, Ermesinde			
João Rodrigues Costa Pereira Arquitectos,Lda. Rua 19 nº1301 4500/ 244 Espinho Tel 22 734 71 33 Geral@rcparquitectos.com	Título do desenho		
	Plantas Cobertura		
	Data de emissão		Execução
	11/12/2024		
Colaboradores			Escala
Carina Teixeira - Arquitecta Cláudia Martins - Arquitecta			
Mariana Cavadas - Arquitecta Marta Gonçalves - Arquitecta			01.6