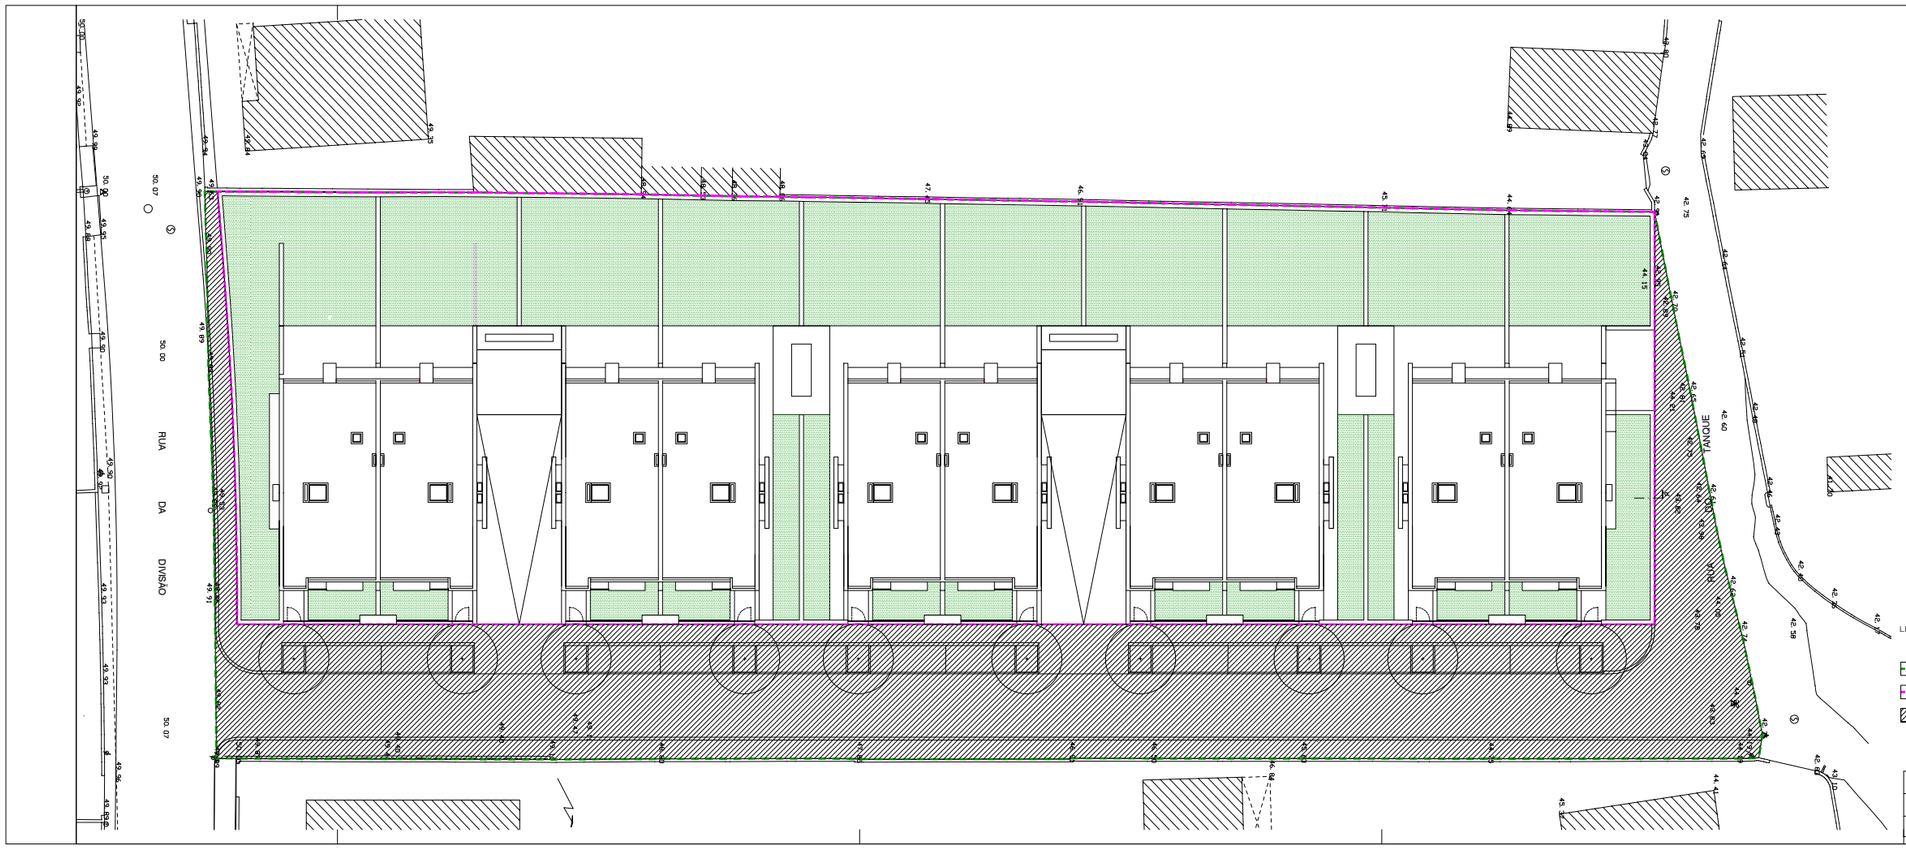

PROC. Nº 6767/06

RESPOSTA AO OFÍCIO N.º 15541/09

REQ: MARIA HELENA PINTO SOARES MARIA DALILA PINTO SOARES	PROJ.: A. REIS CAMELO, ARQ.	
RUA DA DIVISÃO - S. FÉLIX DA MARINHA - V. N. GAIA EDIFÍCIOS DE HABITAÇÃO UNIFAMILIAR	OUT 2009	
PLANTA DE CEDÊNCIAS	ESCALA - 1/200	2

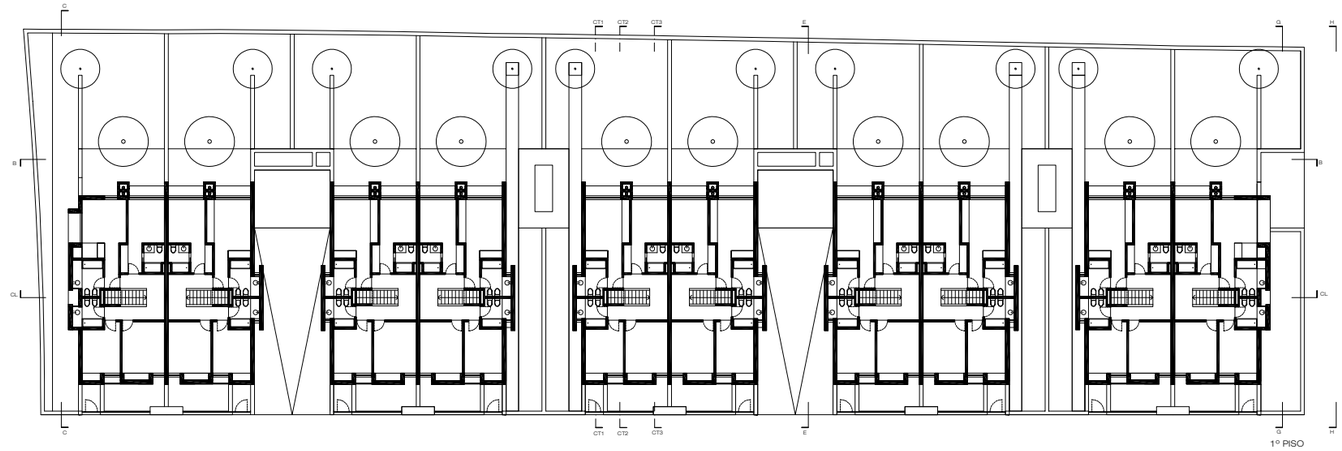

1º PISO

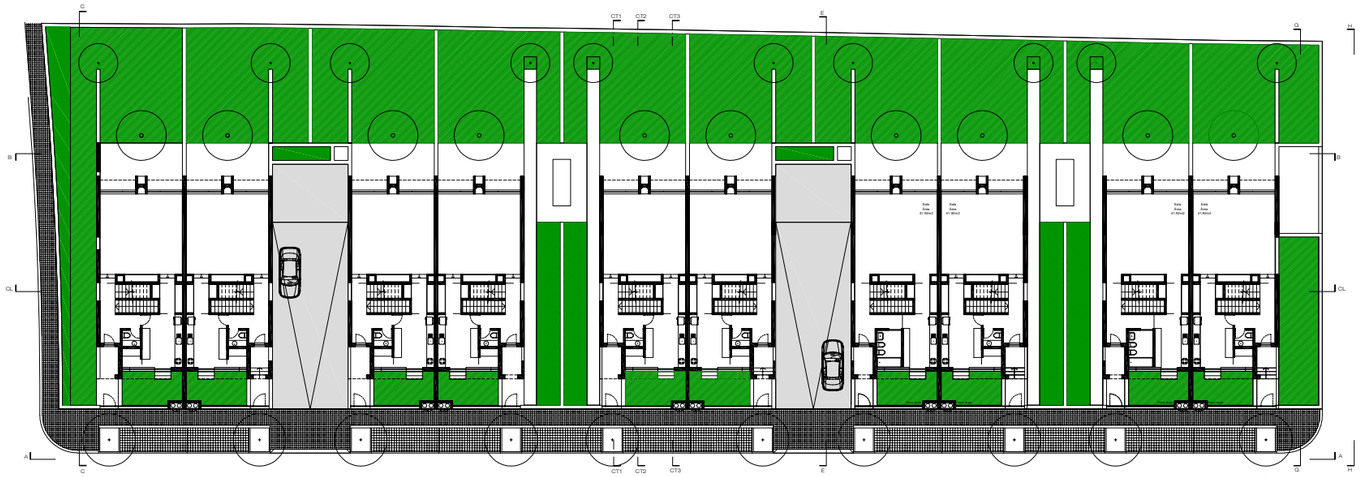

Rés-do-chão

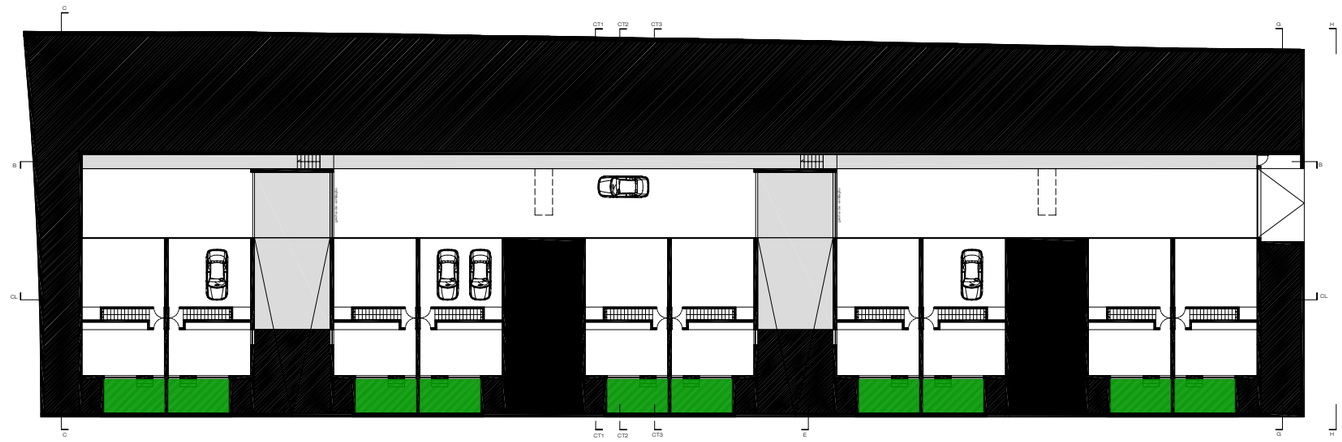

Cave

PROC. Nº 6767/06

RESPOSTA AO OFÍCIO N.º 15541/09

REQ: MARIA HELENA PINTO SOARES MARIA DALILA PINTO SOARES	PROJ.: A. REIS CAMELO, ARQ.	
RUA DA DIVISÃO - S. FÉLIX DA MARINHA - V. N. GAIA EDIFÍCIOS DE HABITAÇÃO UNIFAMILIAR	OUT 2009	4
PLANTAS DA CAVE, R/CHÃO E 1º PISO	ESCALA - 1/100	

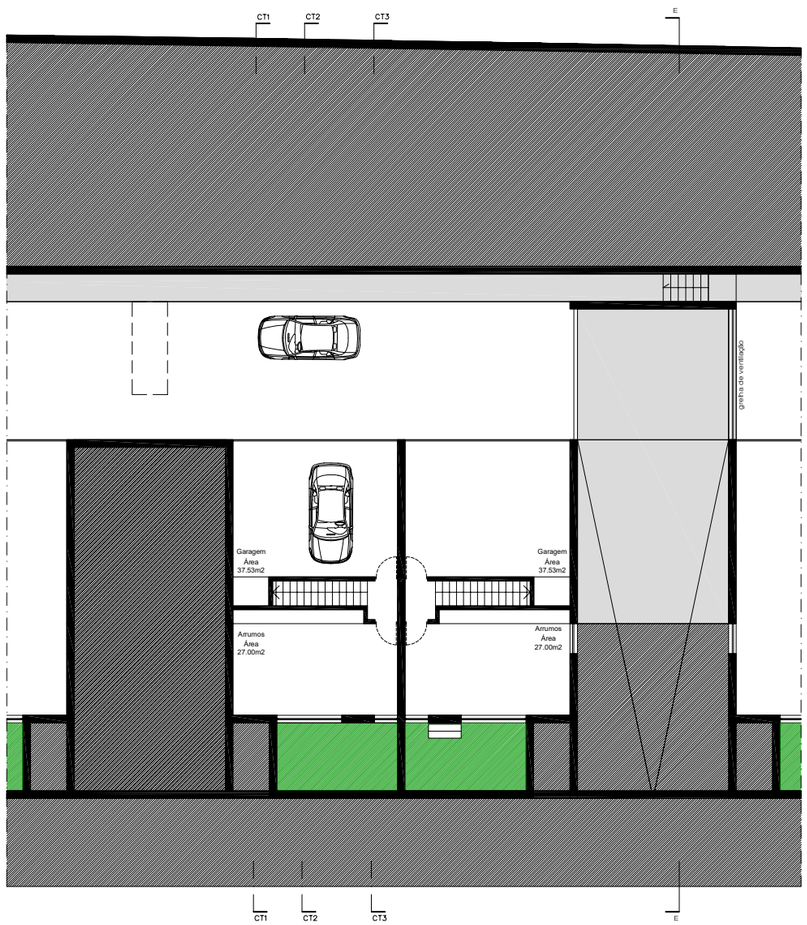

PLANTA TIPO DA CAVE

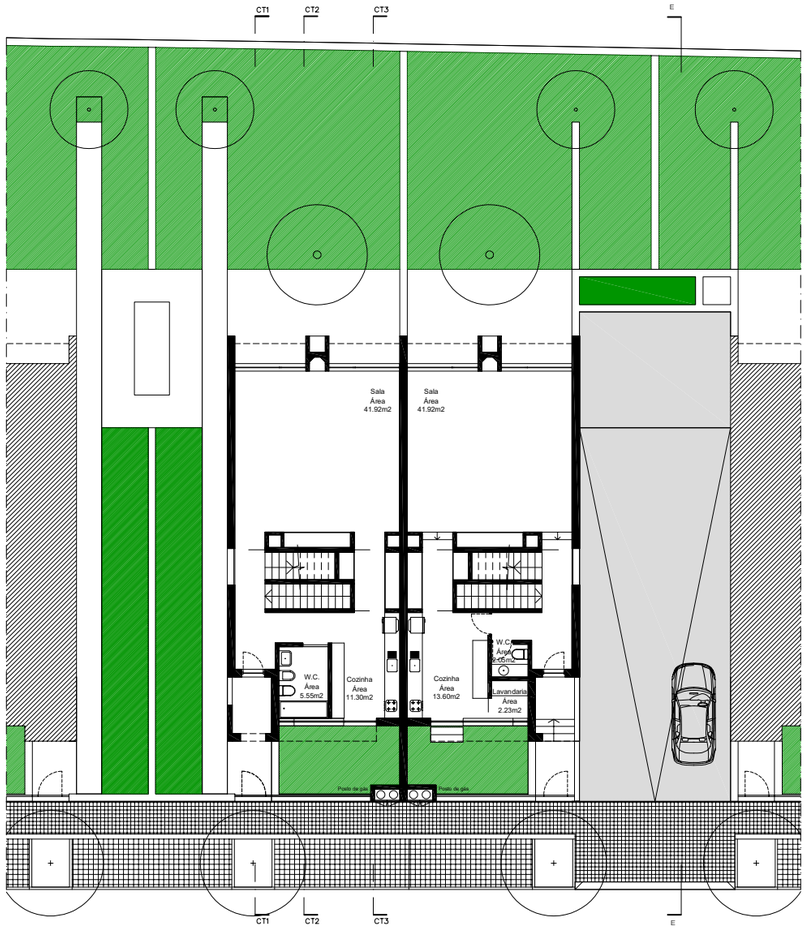

PLANTA TIPO DO RCHÃO

PROC. Nº 6767/06

RESPOSTA AO OFÍCIO N.º 15541/09

REQ: MARIA HELENA PINTO SOARES MARIA DALILA PINTO SOARES	PROJ.: A. RÉIS CAMELO, ARQ.	
RUA DA DIVISÃO - E. FELIX DA MARINHA - V. N. GAIA EDIFÍCIOS DE HABITAÇÃO UNIFAMILIAR	OUT 2009	7
PLANTA TIPO DA CAVE E RCHÃO	ESCALA - 1/100	

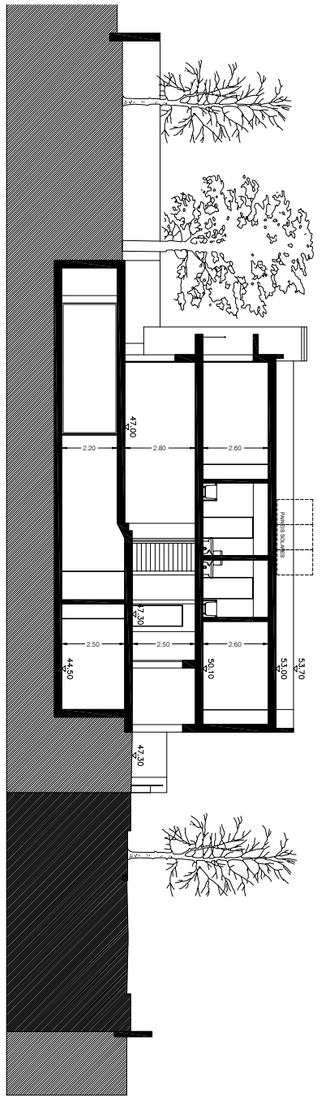

CORTE TRANSVERSAL 1

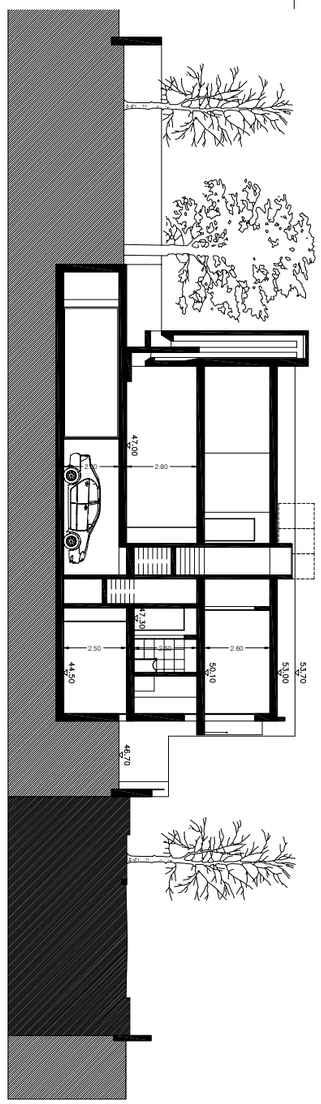

CORTE TRANSVERSAL 2

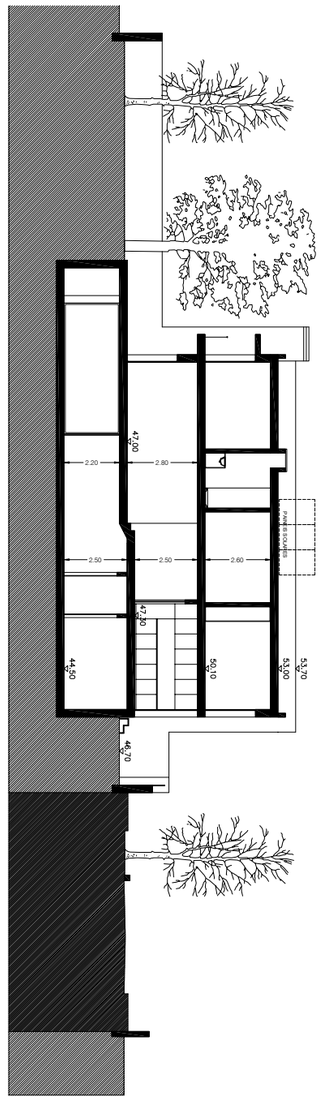

CORTE TRANSVERSAL 3

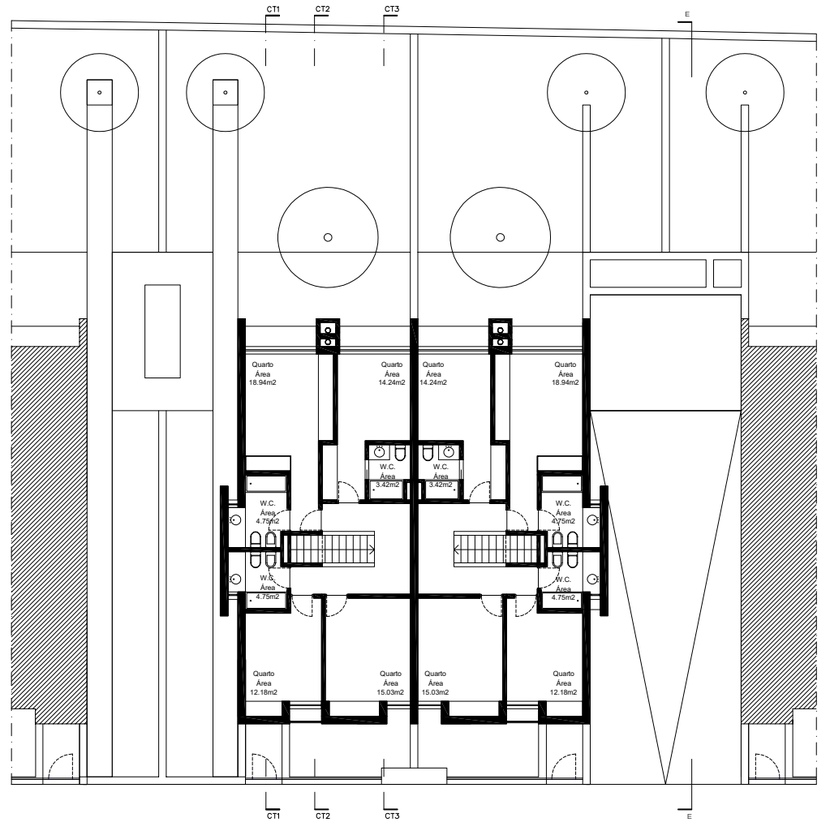

PLANTA TIPO - 1º PISO

PROC. Nº 6767.06
RESPOSTA AO OFÍCIO N.º 15541.09

REQ: MARIA HELENA PINTO SOARES MARIA DALILA PINTO SOARES	PROJ.: A. REIS CAMELO, ARQ.	
RUA DA DIVISÃO - S. FÉLIX DA MARINHA - V. N. GAIA EDIFÍCIOS DE HABITAÇÃO UNIFAMILIAR	OUT 2009	8
PLANTA TIPO 1º PISO E CORTES	ESCALA - 1/100	

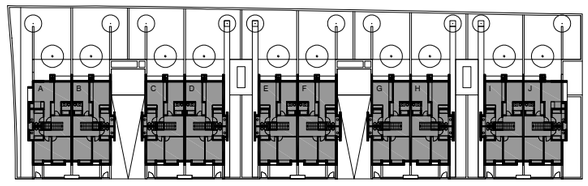

1º PISO

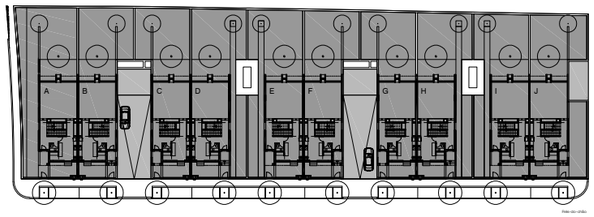

Rés-do-chão



Corte

PROPRIEDADE HORIZONTAL:

FRACÇÃO	ÁREA	%
A	481 m²	11,03
B	411 m²	9.43
C	410 m²	9.40
D	455 m²	10.44
E	454 m²	10.41
F	405 m²	9.29
G	403 m²	9.24
H	449 m²	10.30
I	447 m²	10.25
J	445 m²	10.21

ÁREA COMUM 802 m²

HABITAÇÃO 4360 m²

PROC. Nº 6767/06

RESPOSTA AO OFÍCIO N.º 15541/09

REQ.: MARIA HELENA PINTO SOARES
MARIA DALILA PINTO SOARES

RUA DA DIVISÃO - S. FÉLIX DA MARINHA - V. N. GAIA
EDIFÍCIOS DE HABITAÇÃO UNIFAMILIAR

ORGANIGRAMA FUNCIONAL COM INDICAÇÃO DE PERMILAGEM

PROJ.: A. REIS CAMELO, ARQ.

OUT 2009

12