


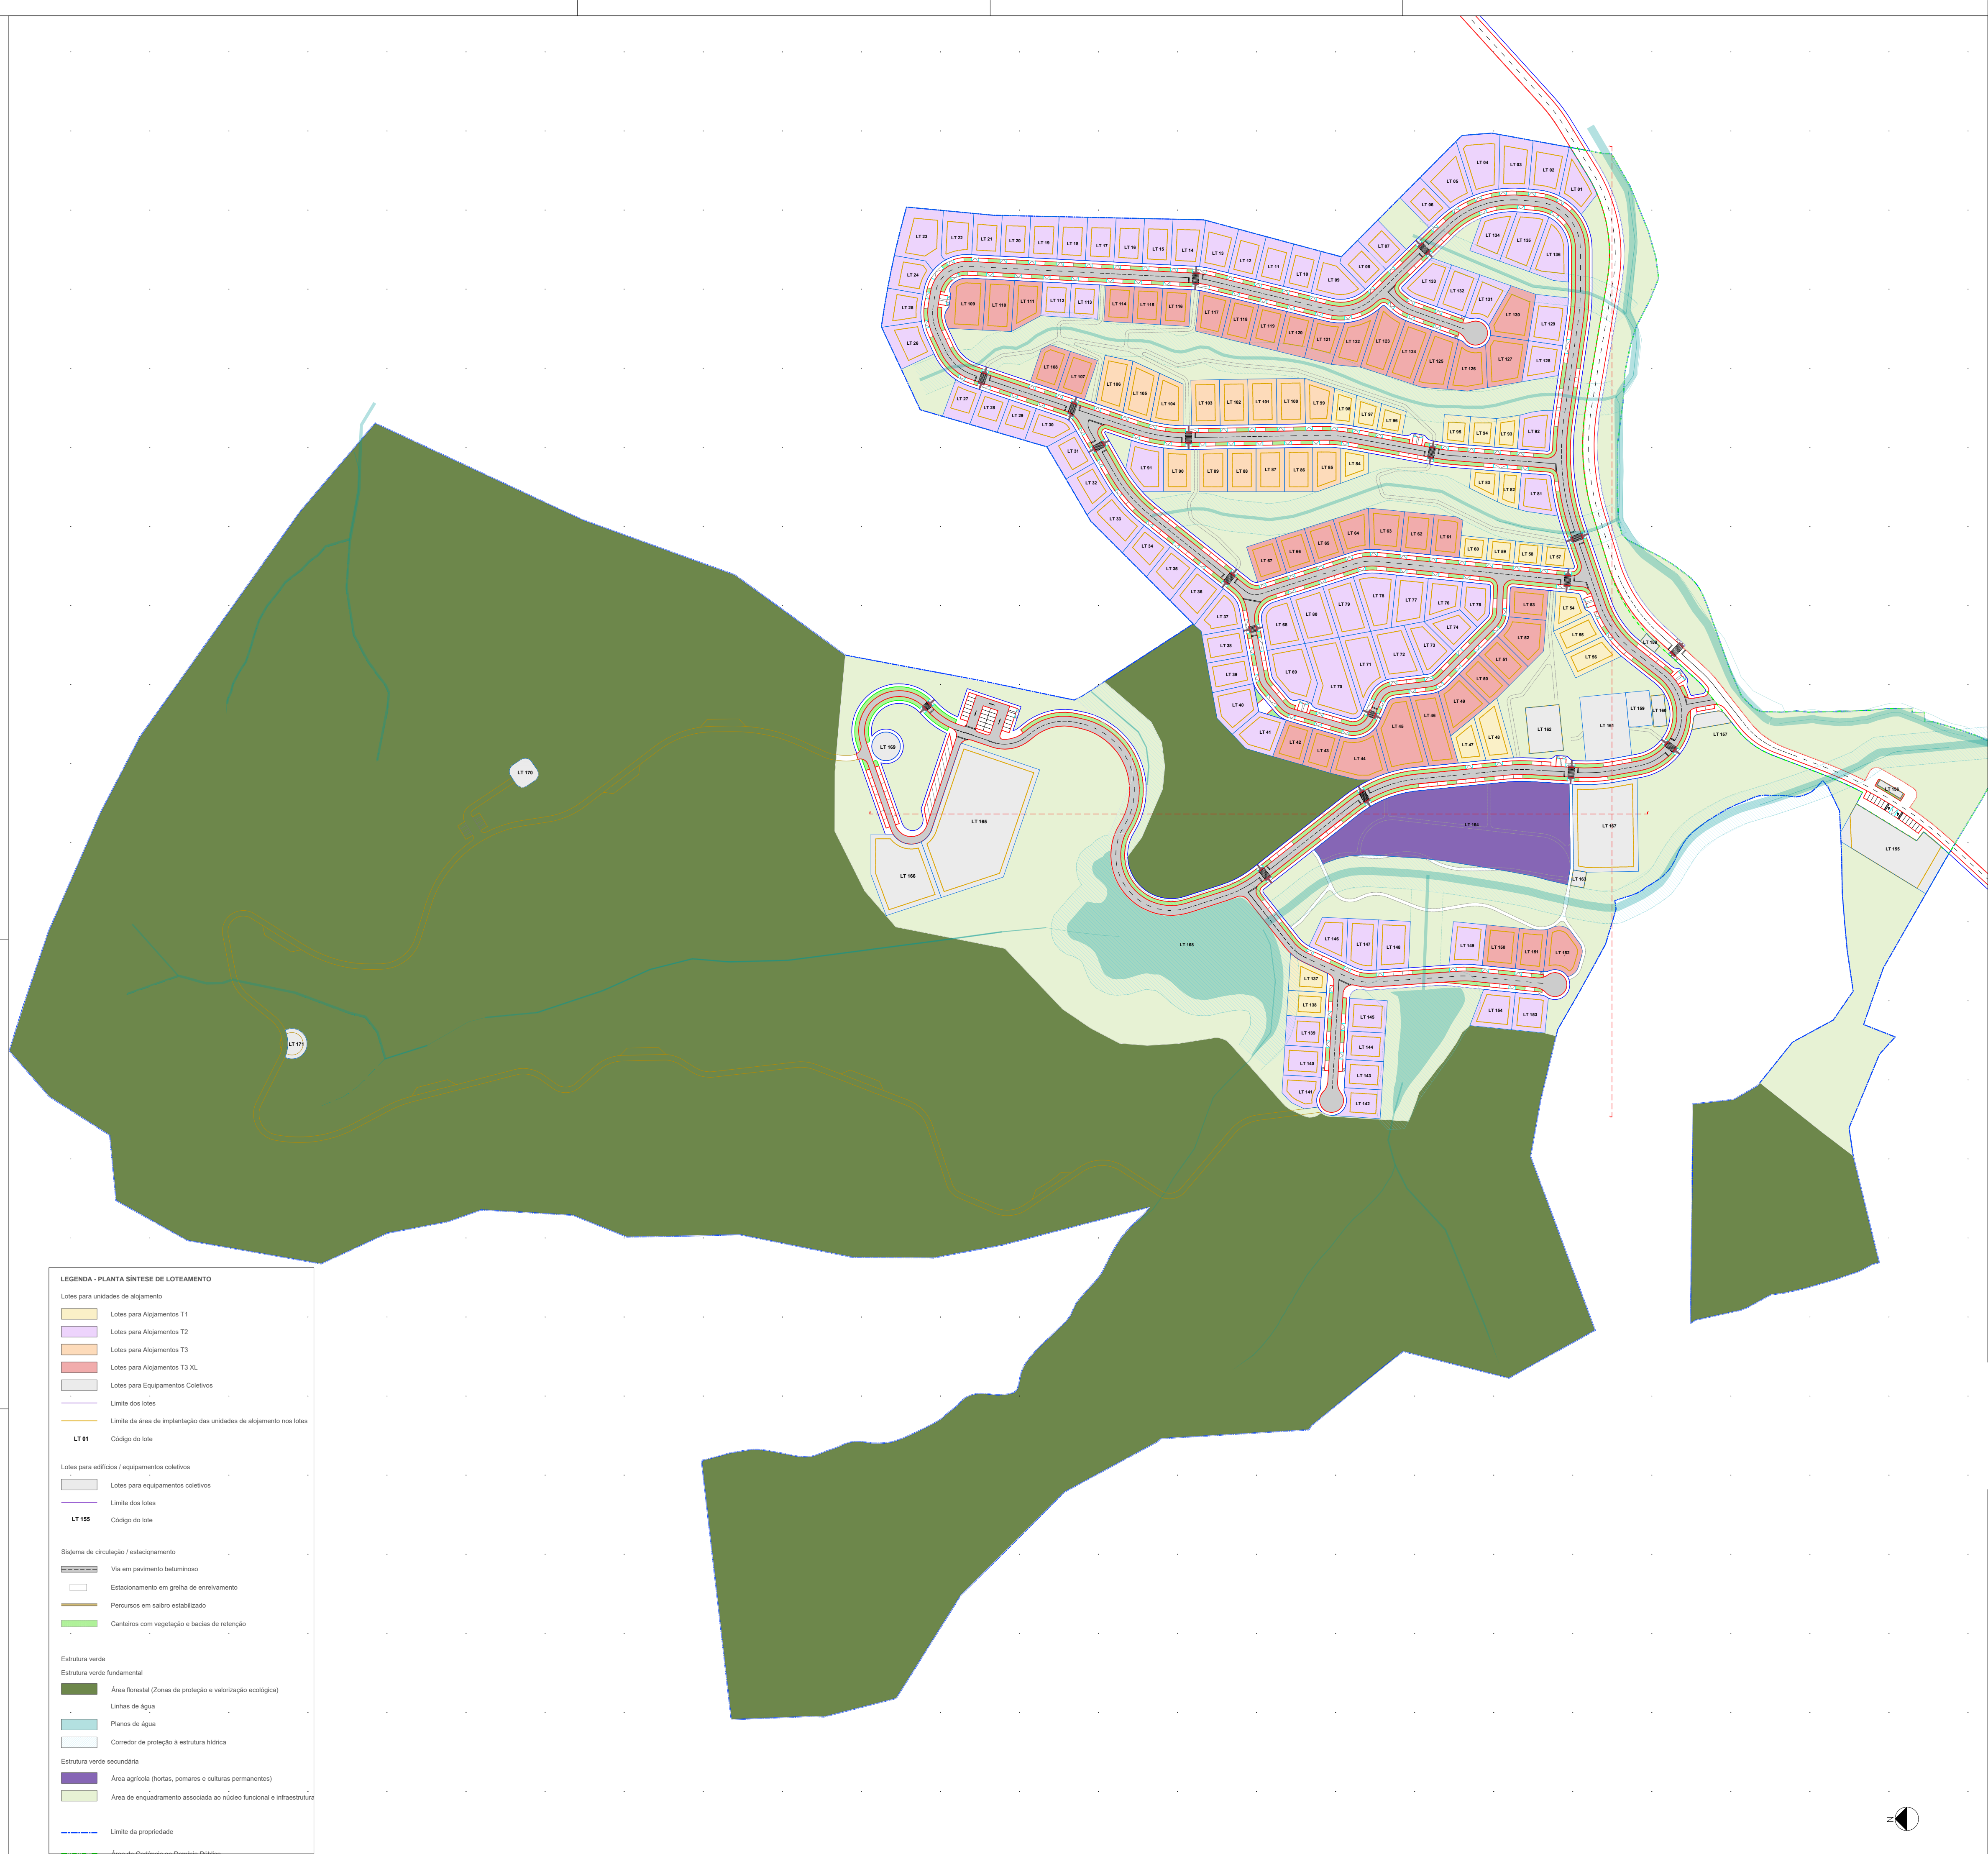

LEGENDA - PLANTA SÍNTESE DE LOTEAMENTO

Lotês para unidades de alojamento

- Lotês para Alojamentos T1
- Lotês para Alojamentos T2
- Lotês para Alojamentos T3
- Lotês para Alojamentos T3 XL
- Lotês para Equipamentos Coletivos

Limite dos lotes

Limite da área de implantação das unidades de alojamento nos lotes

LT 01

Código do lote

Lotês para edifícios / equipamentos coletivos

- Lotês para equipamentos coletivos

Limite dos lotes

LT 155

Código do lote

Sistema de circulação / estacionamento

- Via em pavimento betuminoso
- Estacionamento em grelha de enovelamento
- Percurso em saibro estabilizado
- Canteiros com vegetação e bacias de retenção

Estrutura verde

Estrutura verde fundamental

- Área florestal (Zonas de proteção e valorização ecológica)
- Linhas de água
- Planos de água
- Corredor de proteção à estrutura hídrica

Estrutura verde secundária

- Área agrícola (hortas, pomares e culturas permanentes)
- Área de enquadramento associada ao núcleo funcional e infraestrutura

Limite da propriedade

Área de Proteção ao Domínio Público