


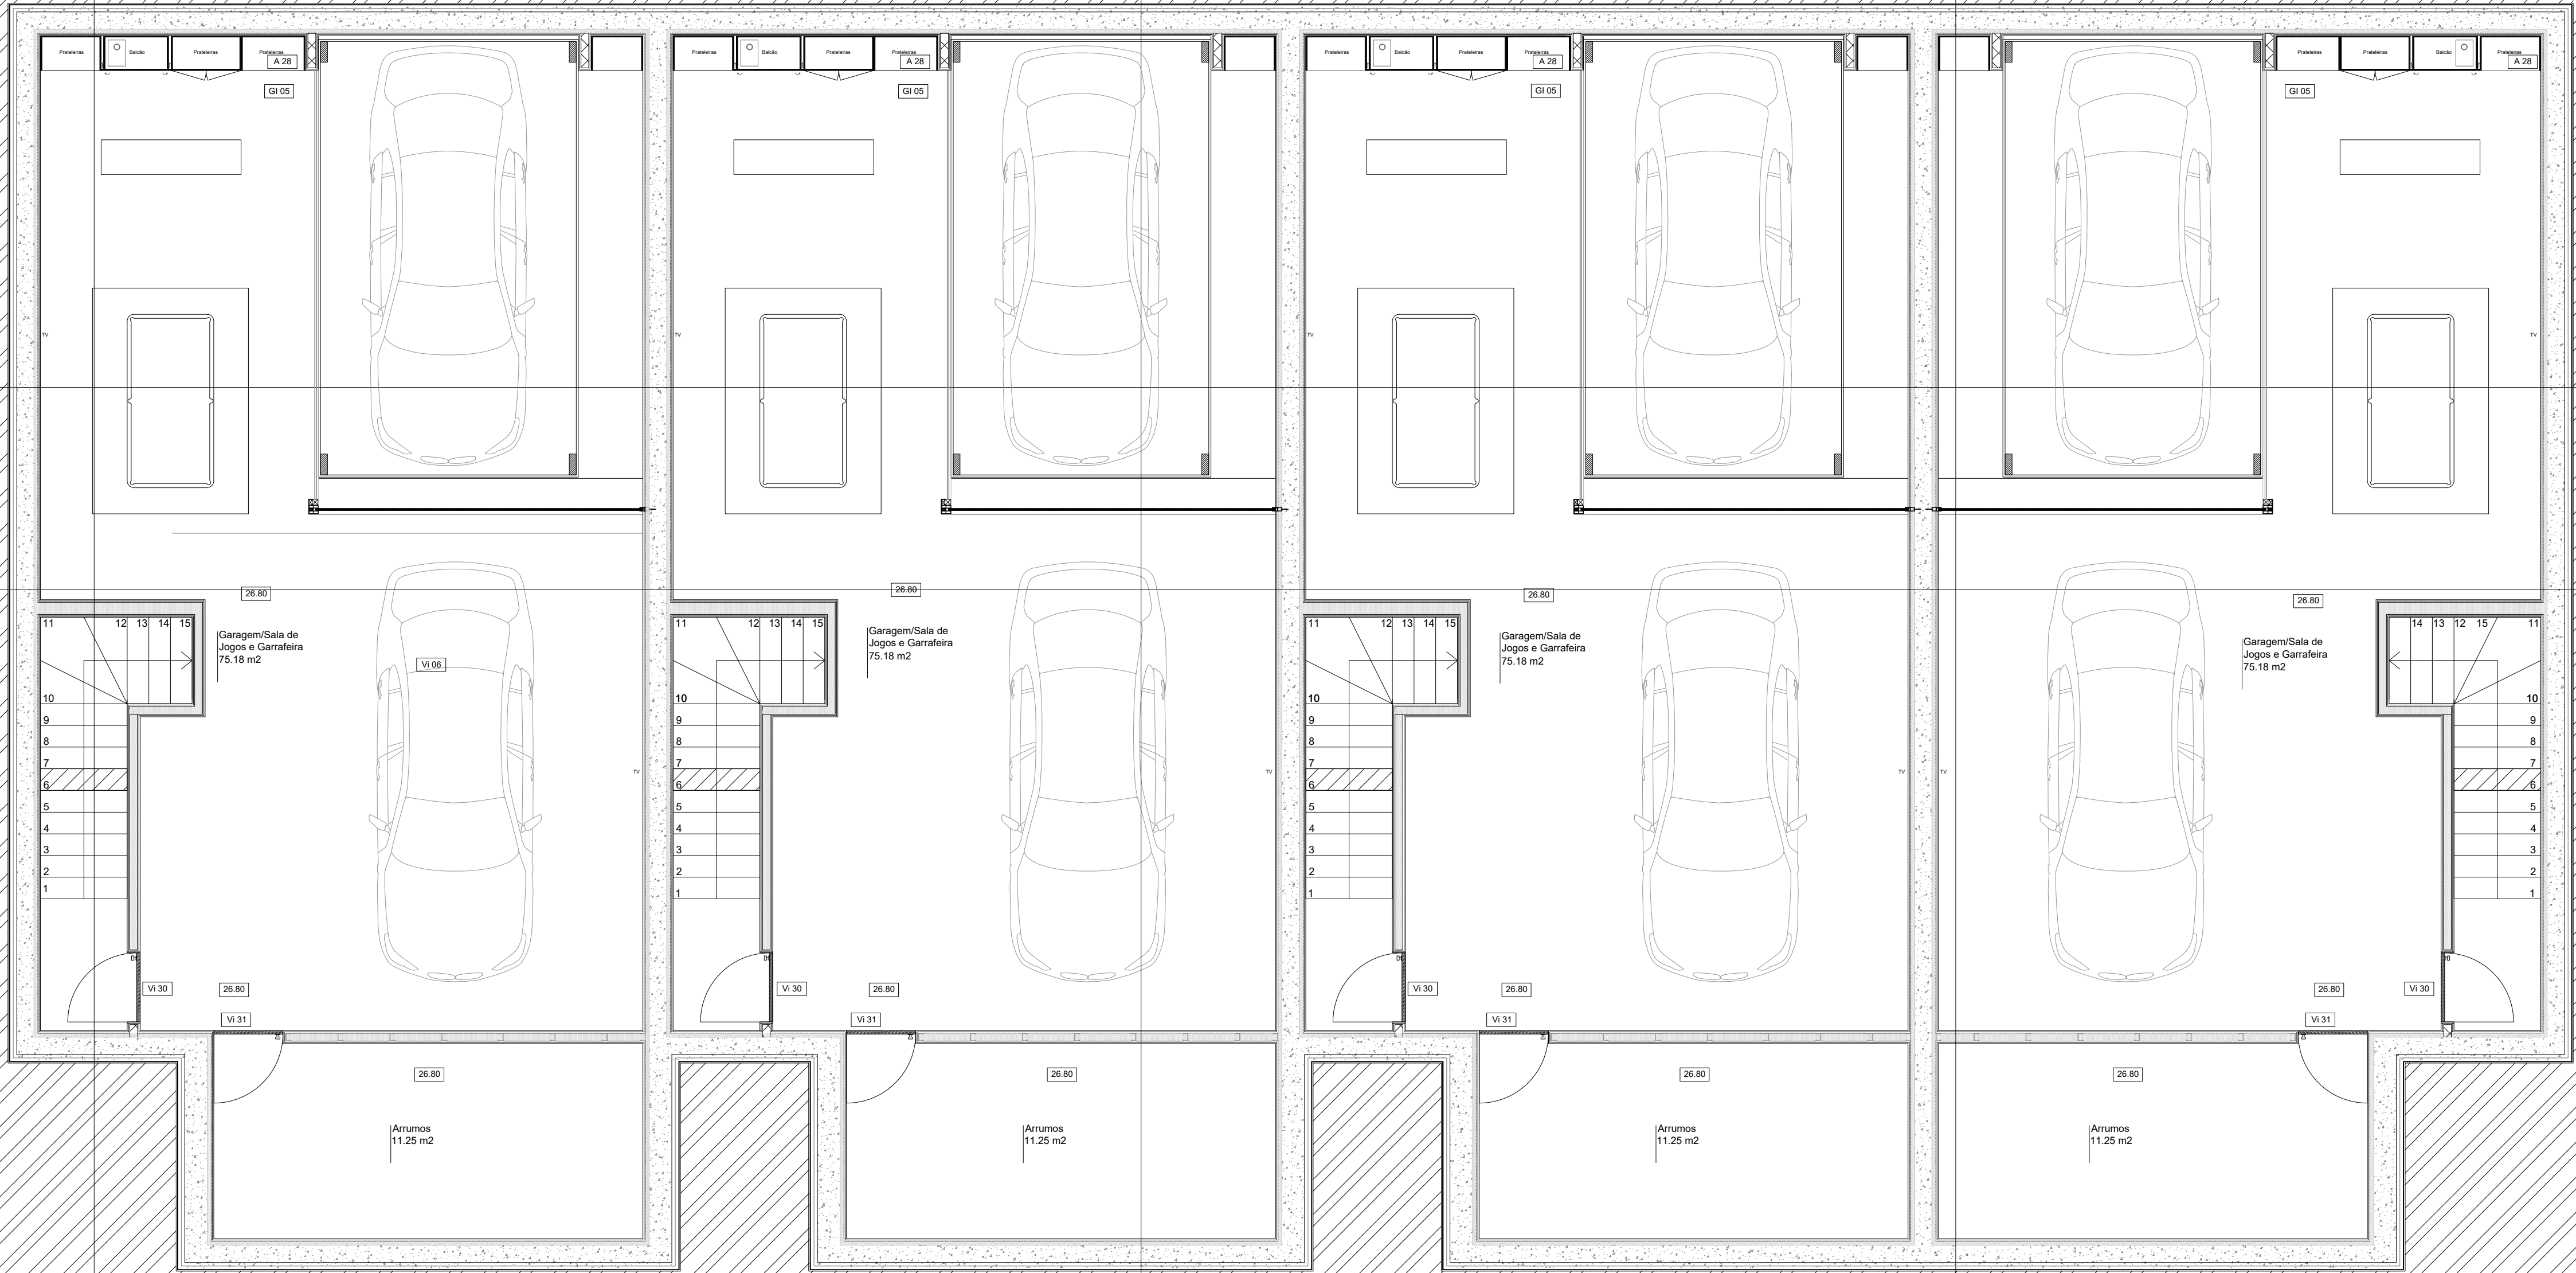

MUTANT
ARCHITECTURE & DESIGN

REQUERENTE

nome

Rocha Inv. Lda

morada

Rua Adriano Correia de Oliveira, N.º 69, Porto 4150-012 Porto

PROJECTO

2022_10_MOLHE 479

programa

HABITAÇÃO

município

PORTO

localização

RUA DO MOLHE 479

FASE

PROJECTO DE EXECUÇÃO

versão

V09

desenho

PLANTA PISO -2

escala

1:50

data

Julho 2025

ficheiro

ARQ_V0902.RIA

desenhado por

ARQ. DANIEL CAPELA DUARTE | DA 1937

autor

ARQ. DANIEL CAPELA DUARTE | DA 1937


MUTANT
ARCHITECTURE & DESIGN

email: info@mutant.pt

site: www.mutant.pt

telefone: 226 168 992

PE_04

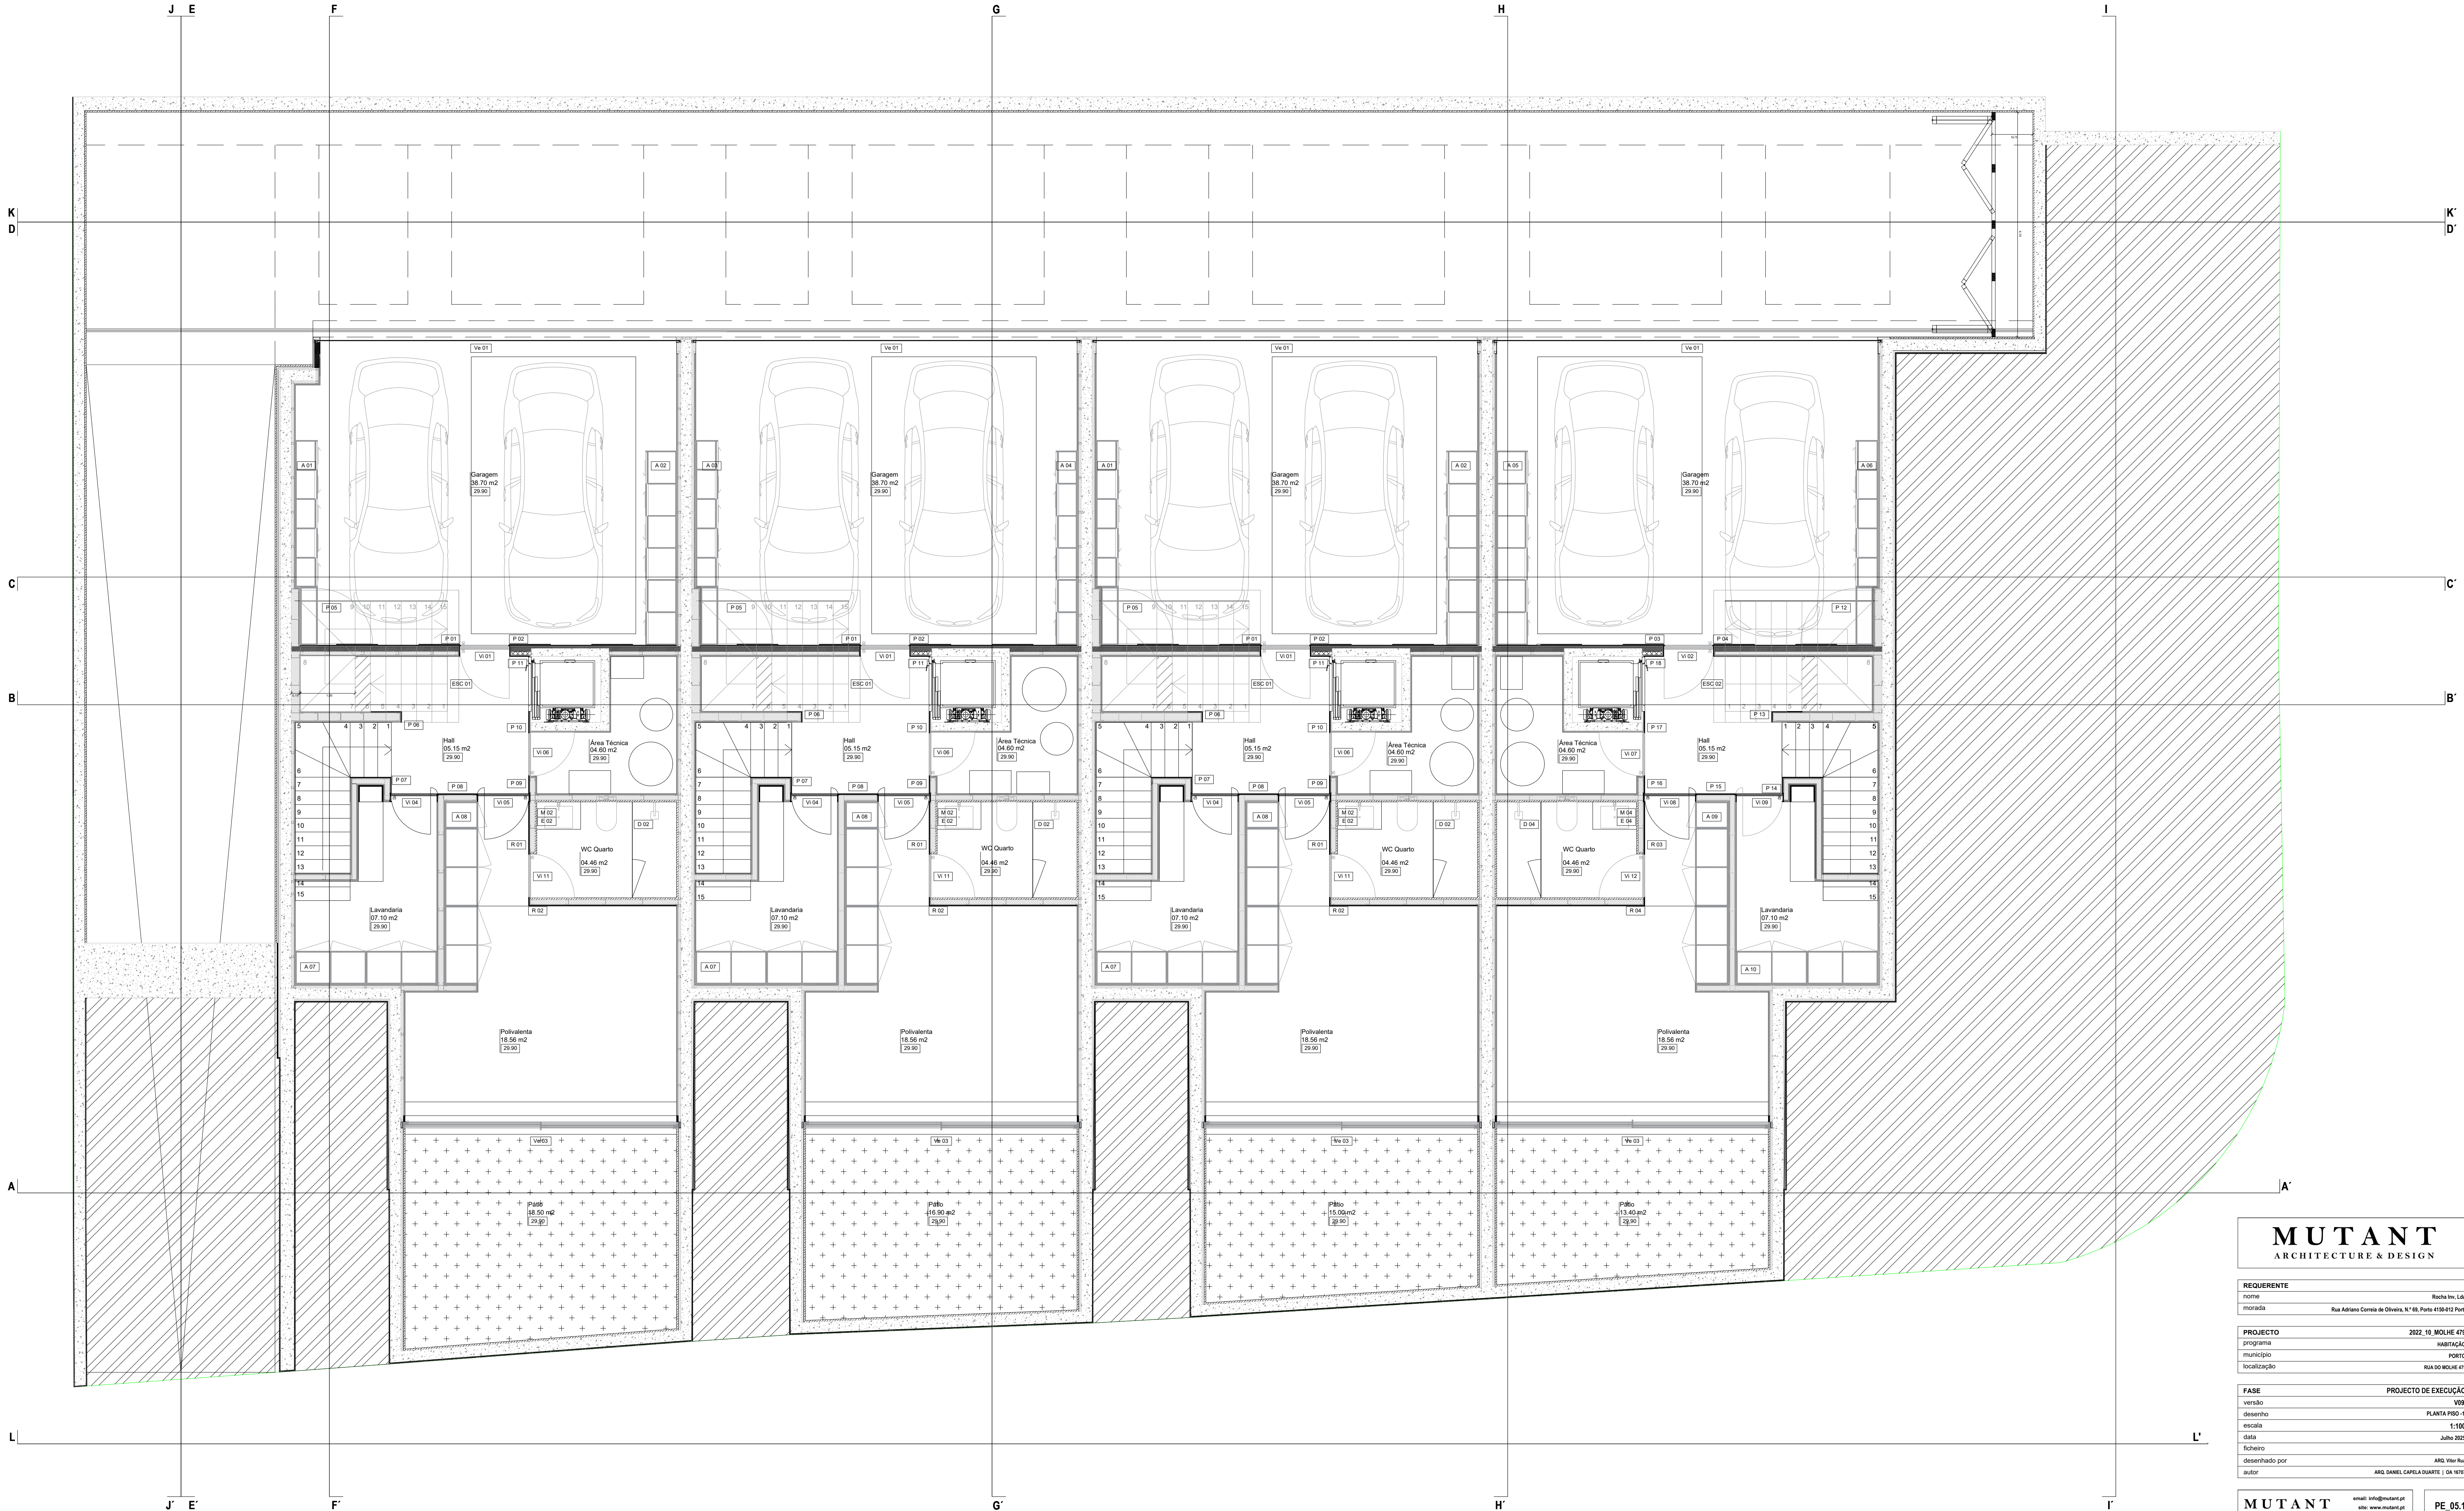


MUTANT

ARCHITECTURE & DESIGN

REQUERENTE	
nome	Rocha Inv. Lda
morada	Rua Adriano Correia de Oliveira, N.º 69, Porto 4150-012 Porto
PROJECTO	
programa	2022_10_MOLHE 479
municiípio	PORTO
localização	RUA DO MOLHE 479
FASE	
versão	PROJECTO DE EXECUÇÃO
desenho	V09
escala	PLANTA PISO -1
data	1:100
autor	Julho 2025
desenhado por	
ARB, Vitor Rua	
autor	
ARQ, DANIEL CAPELA DUARTE DA 1917	
MUTANT	
ARCHITECTURE & DESIGN	
email: info@mutant.pt	
site: www.mutant.pt	
telefone: 226 168 992	

PE_05.1

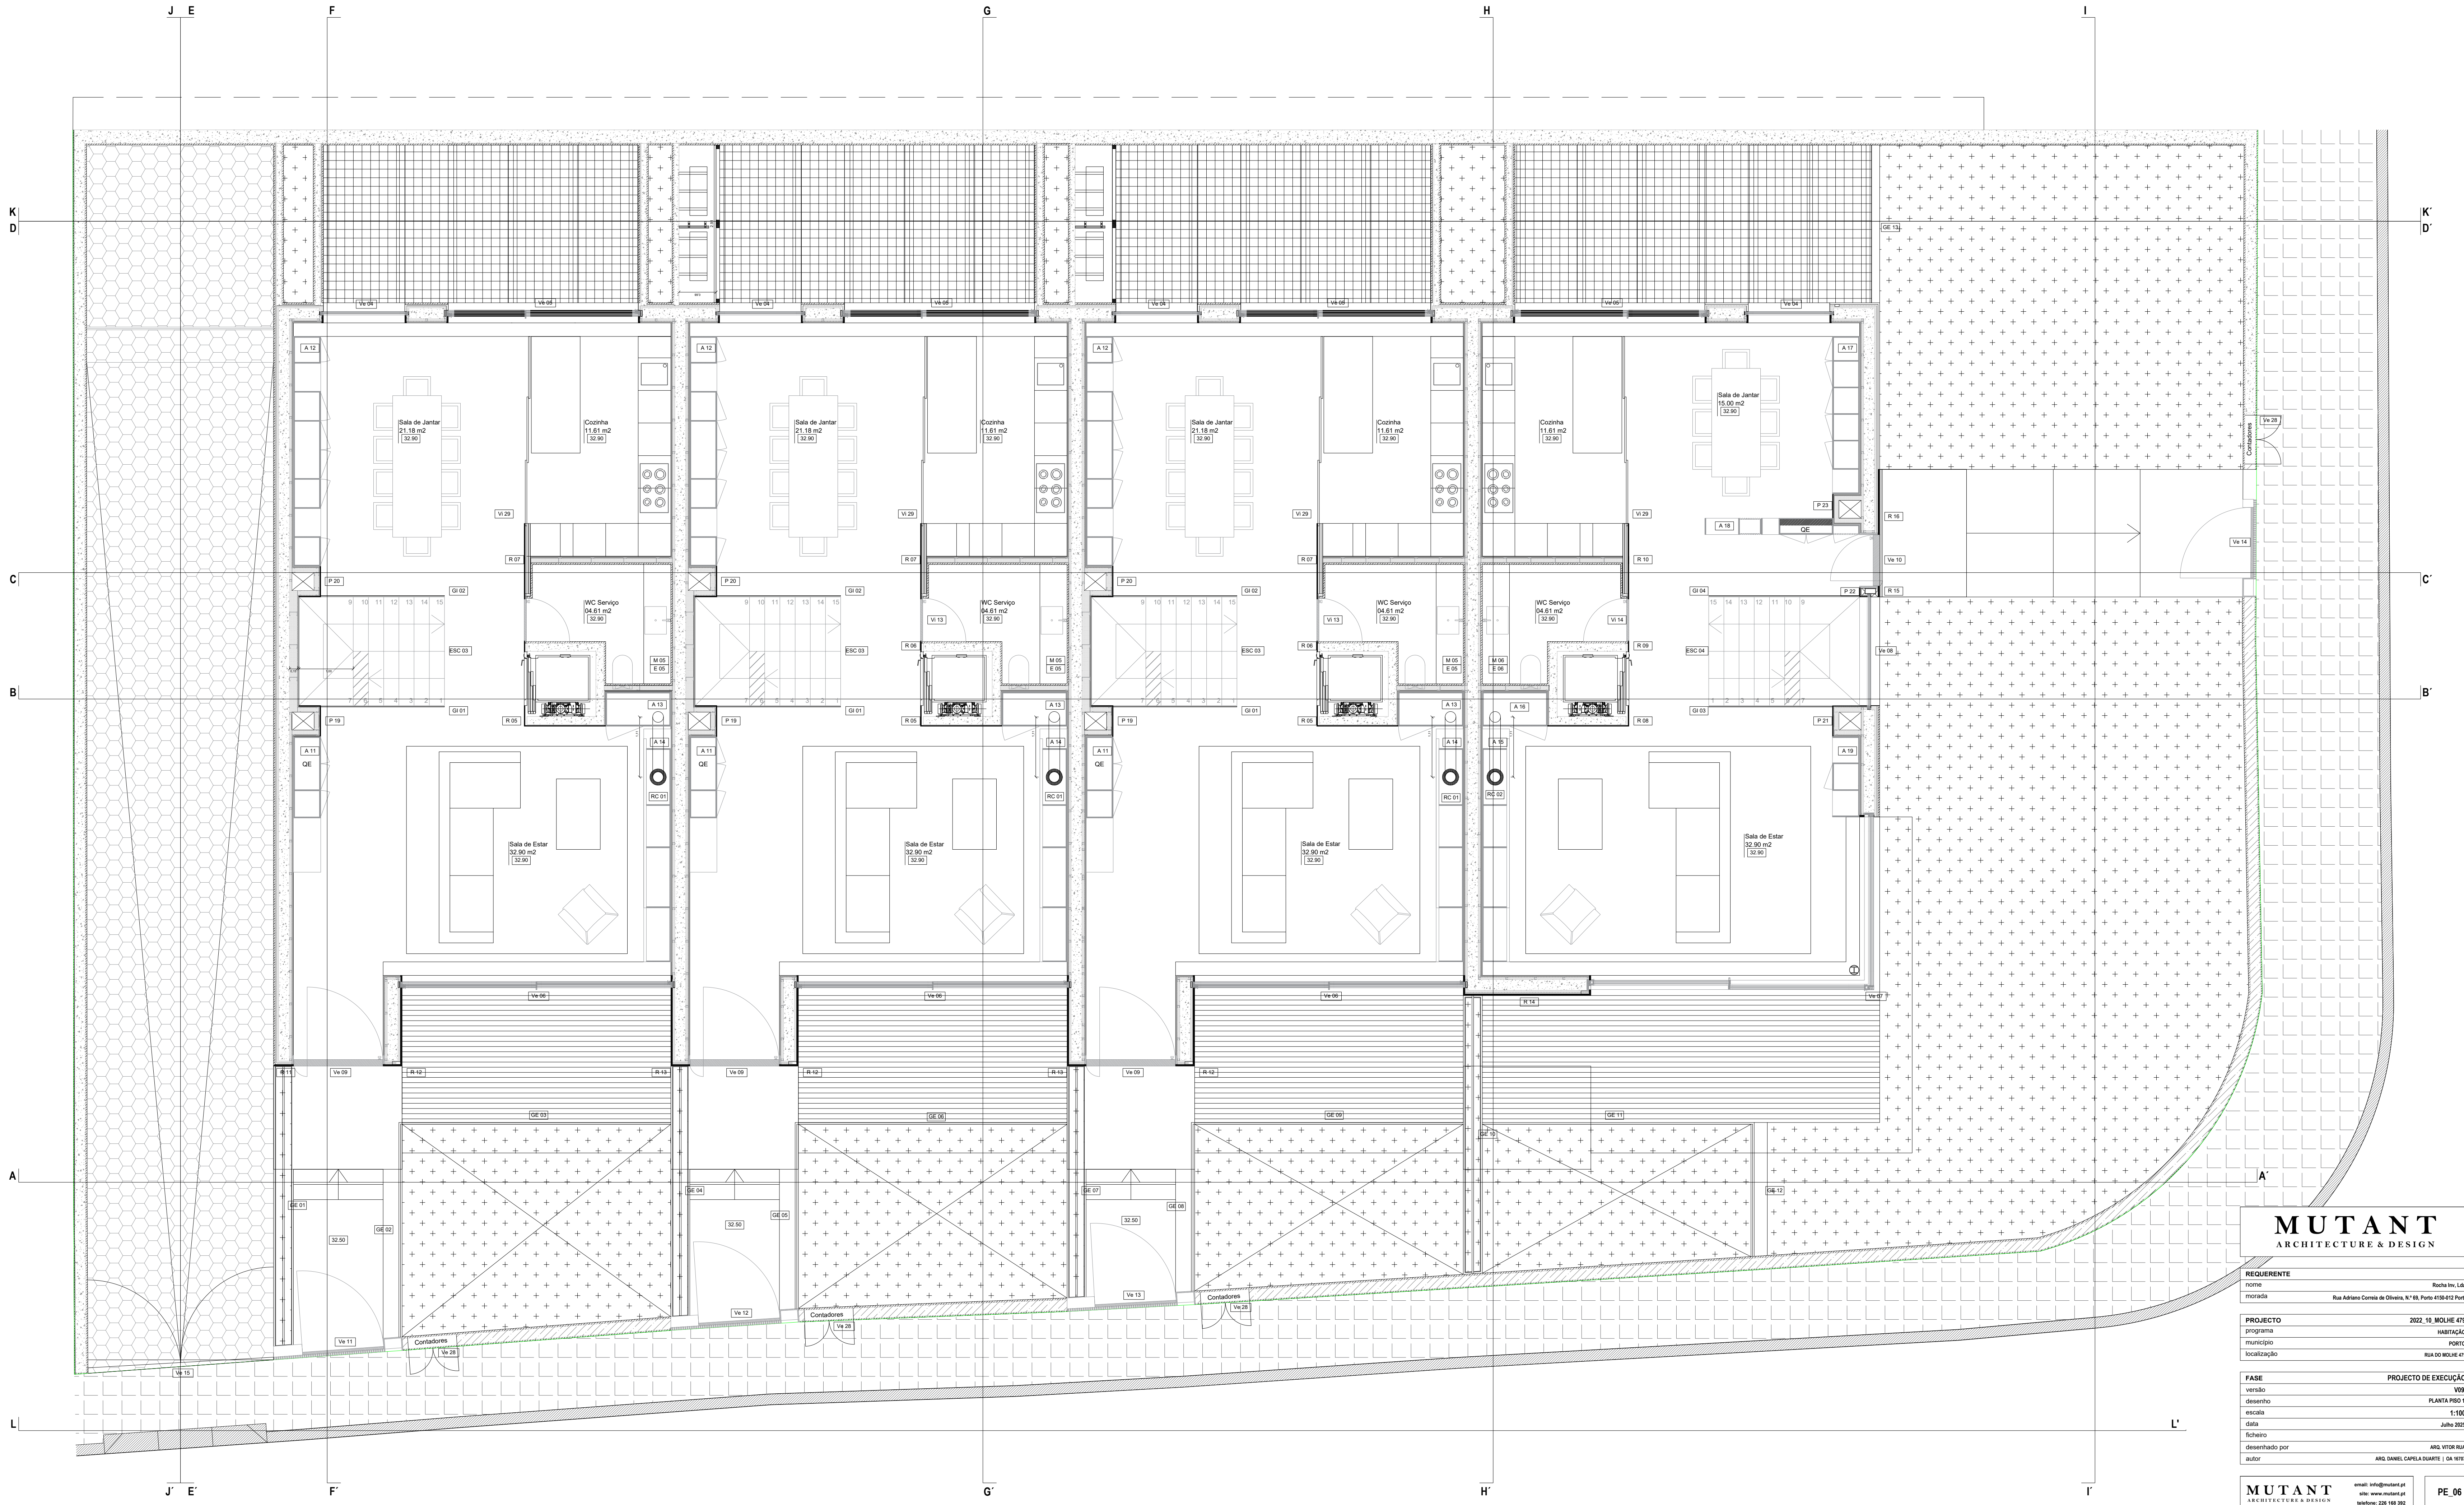

MUTANT

ARCHITECTURE & DESIGN

REQUERENTE

nome Rocha Inv, Lda

morada Rua Adriano Correia de Oliveira, N.º 69, Porto 4150-012 Porto

PROJECTO

2022_10_MOLHE 479

programa HABITAÇÃO

município PORTO

localização RUA DO MOLHE 479

FASE

PROJECTO DE EXECUÇÃO

versão V09

desenho PLANTA PISO 1

escala 1:100

data Julho 2025

desenhado por ARQ VITOR RUA

autor ARQ DANIEL CAPELA DUARTE | DA HW7

MUTANT

ARCHITECTURE & DESIGN

email: info@mutant.pt

site: www.mutant.pt

telefone: 226 168 992

PE_06



MUTANT

ARCHITECTURE & DESIGN

REQUERENTE	
nome	Rocha Inv. Lda
morada	Rua Adriano Correia de Oliveira, N.º 69, Porto 4150-012 Porto
PROJECTO	
programa	2022_10_MOLHE 479
municiplio	PORTO
localizao	RUA DO MOLHE 479
FASE	
versio	PROJECTO DE EXECUO
desenho	V09
escala	PLANTA PISO 2
data	1:50
desenhado por	Julho 2025
autor	ARQ. VITOR RUA
ARQ. DANIEL CAPELA DUARTE DA 19107	

MUTANT


ARCHITECTURE & DESIGN

email: info@mutant.pt

site: www.mutant.pt

telefone: 226 168 992

PE_07

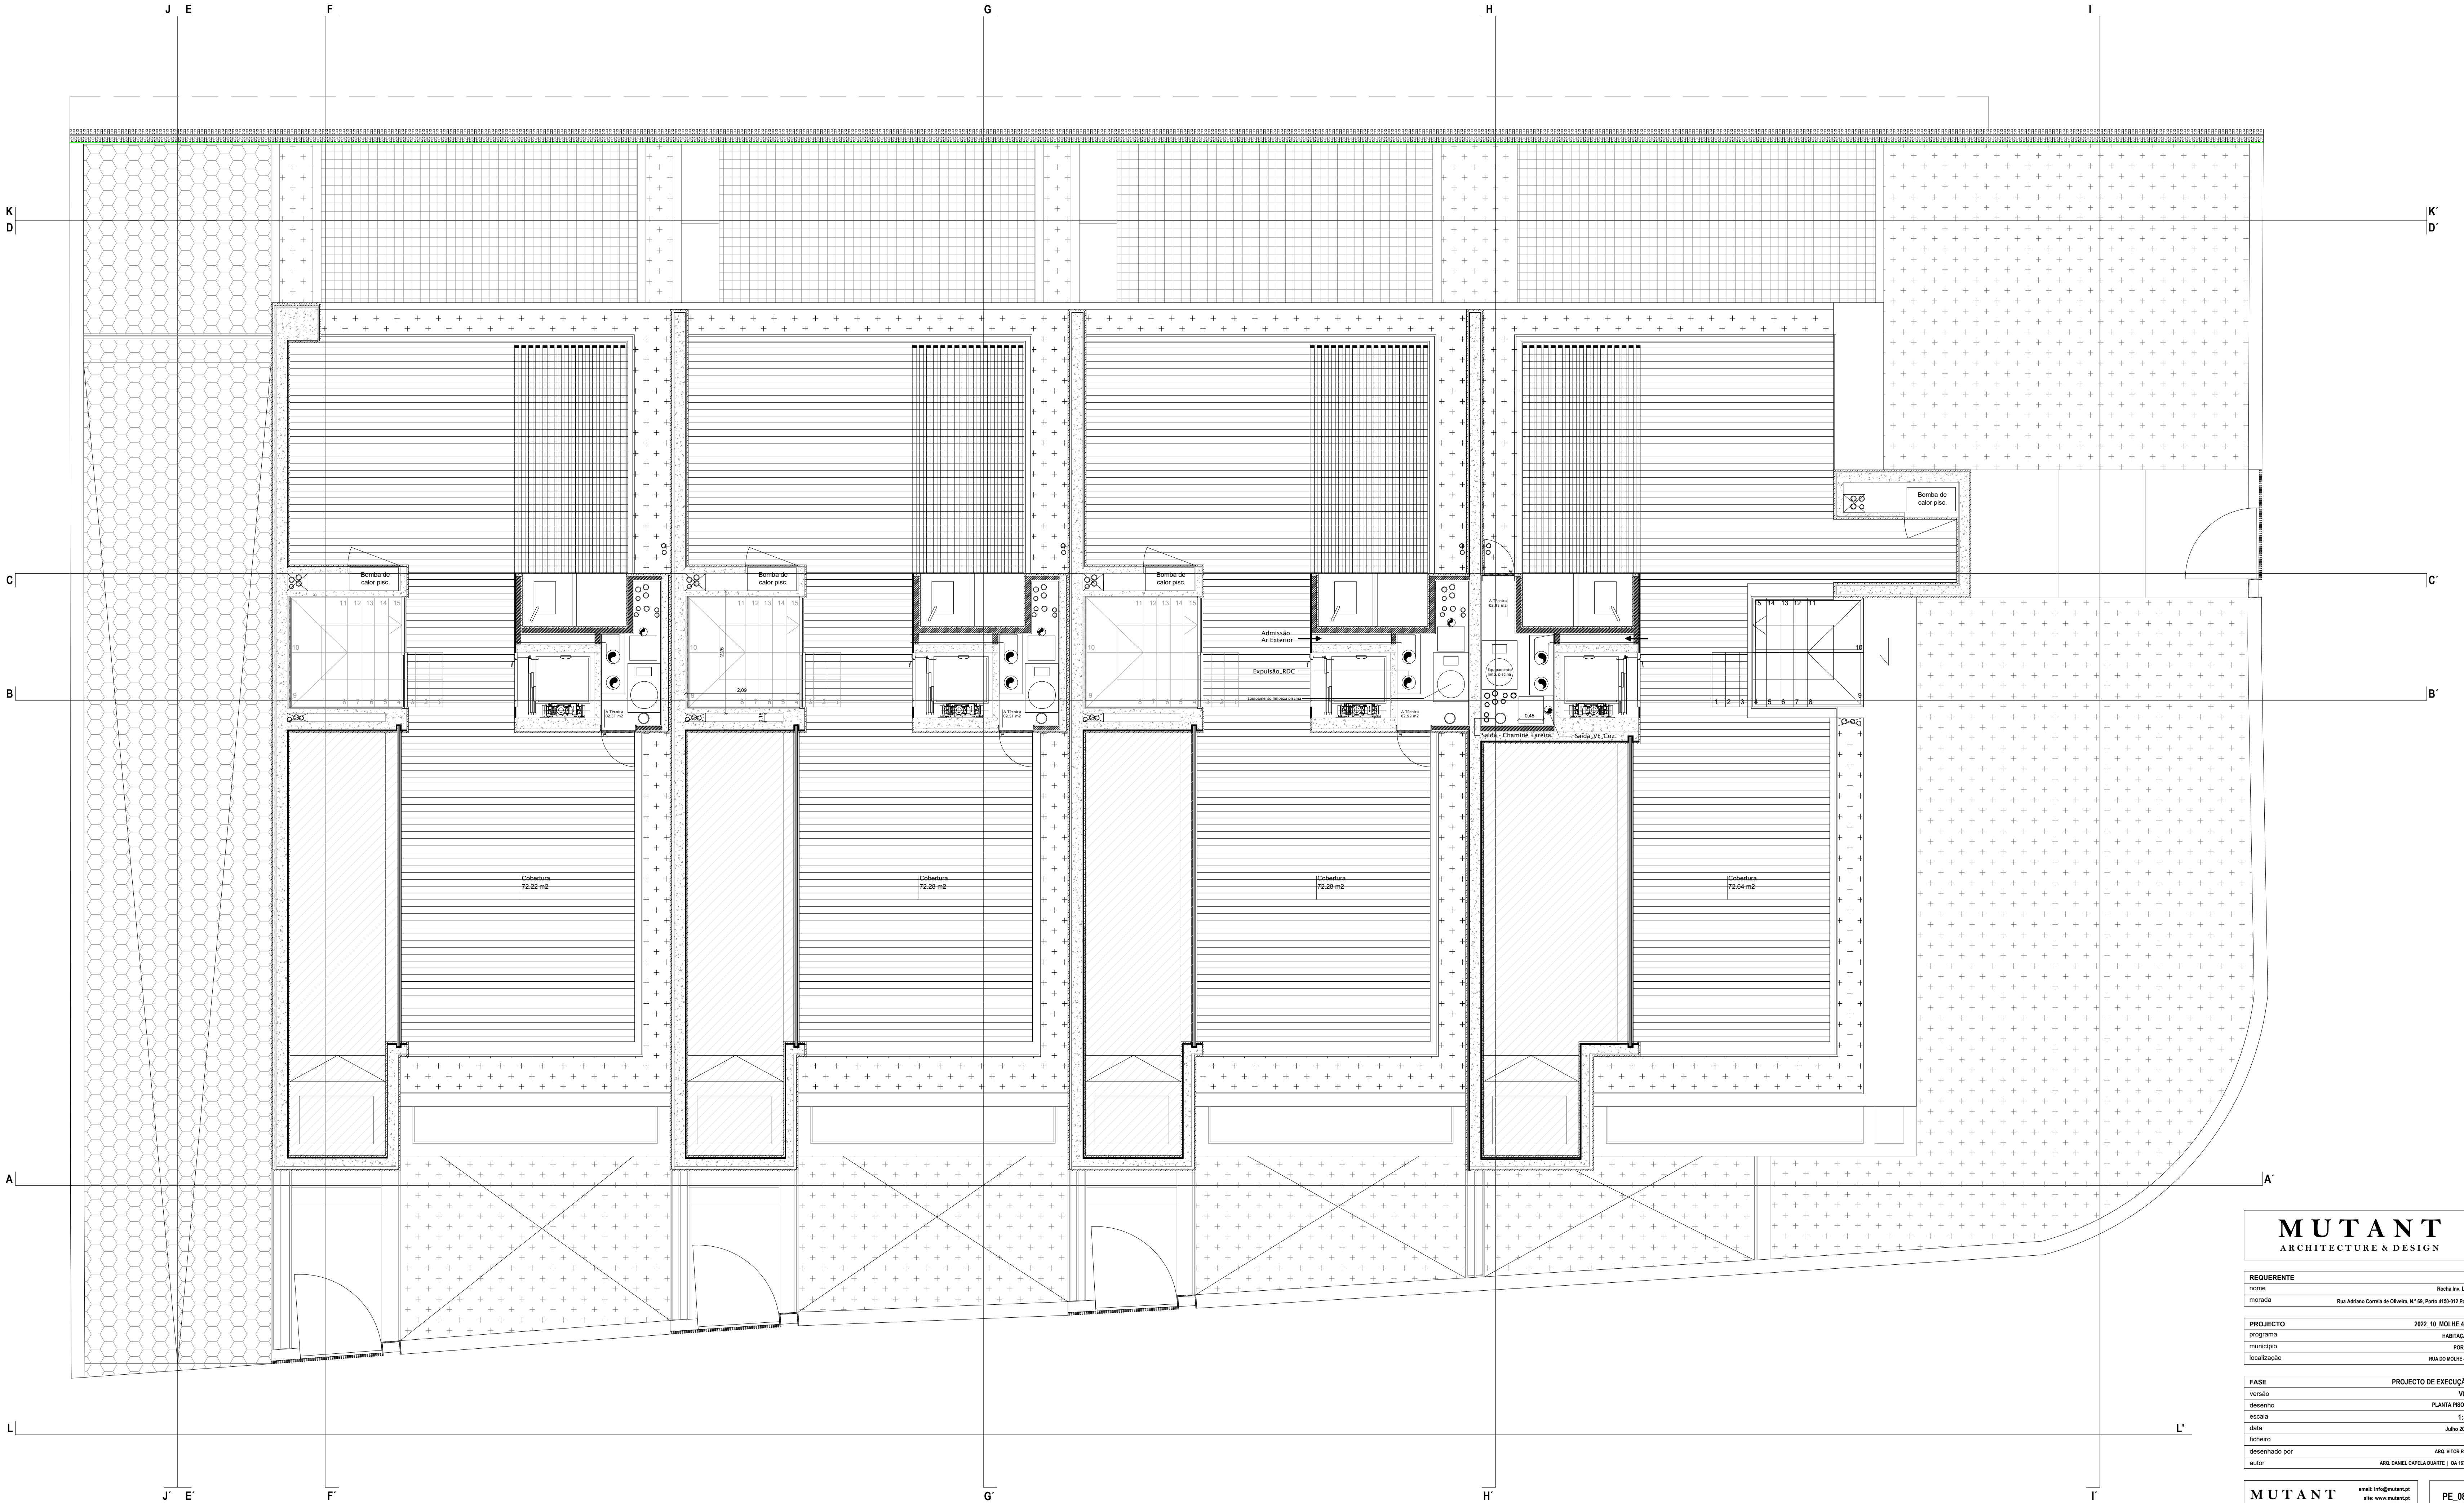

MUTANT
ARCHITECTURE & DESIGN

REQUERENTE

nome
morada

Rocha Inv. Lda
Rua Adriano Correia de Oliveira, N.º 69, Porto 4150-012 Porto

PROJECTO

programa
município
localização

2022_10_MOLHE 479
HABITAÇÃO
PORTO
RUA DO MOLHE 479

FASE


versão
desenho
escala
data
ficheiro
desenhado por
autor

PROJECTO DE EXECUÇÃO
V09
PLANTA PISO 3
1:50
Julho 2025
ARQ. VITOR RUA
ARQ. DANIEL CAPELA DUARTE | DA 19107

MUTANT
ARCHITECTURE & DESIGN

email: info@mutant.pt
site: www.mutant.pt
telefone: 226 168 992

PE_08

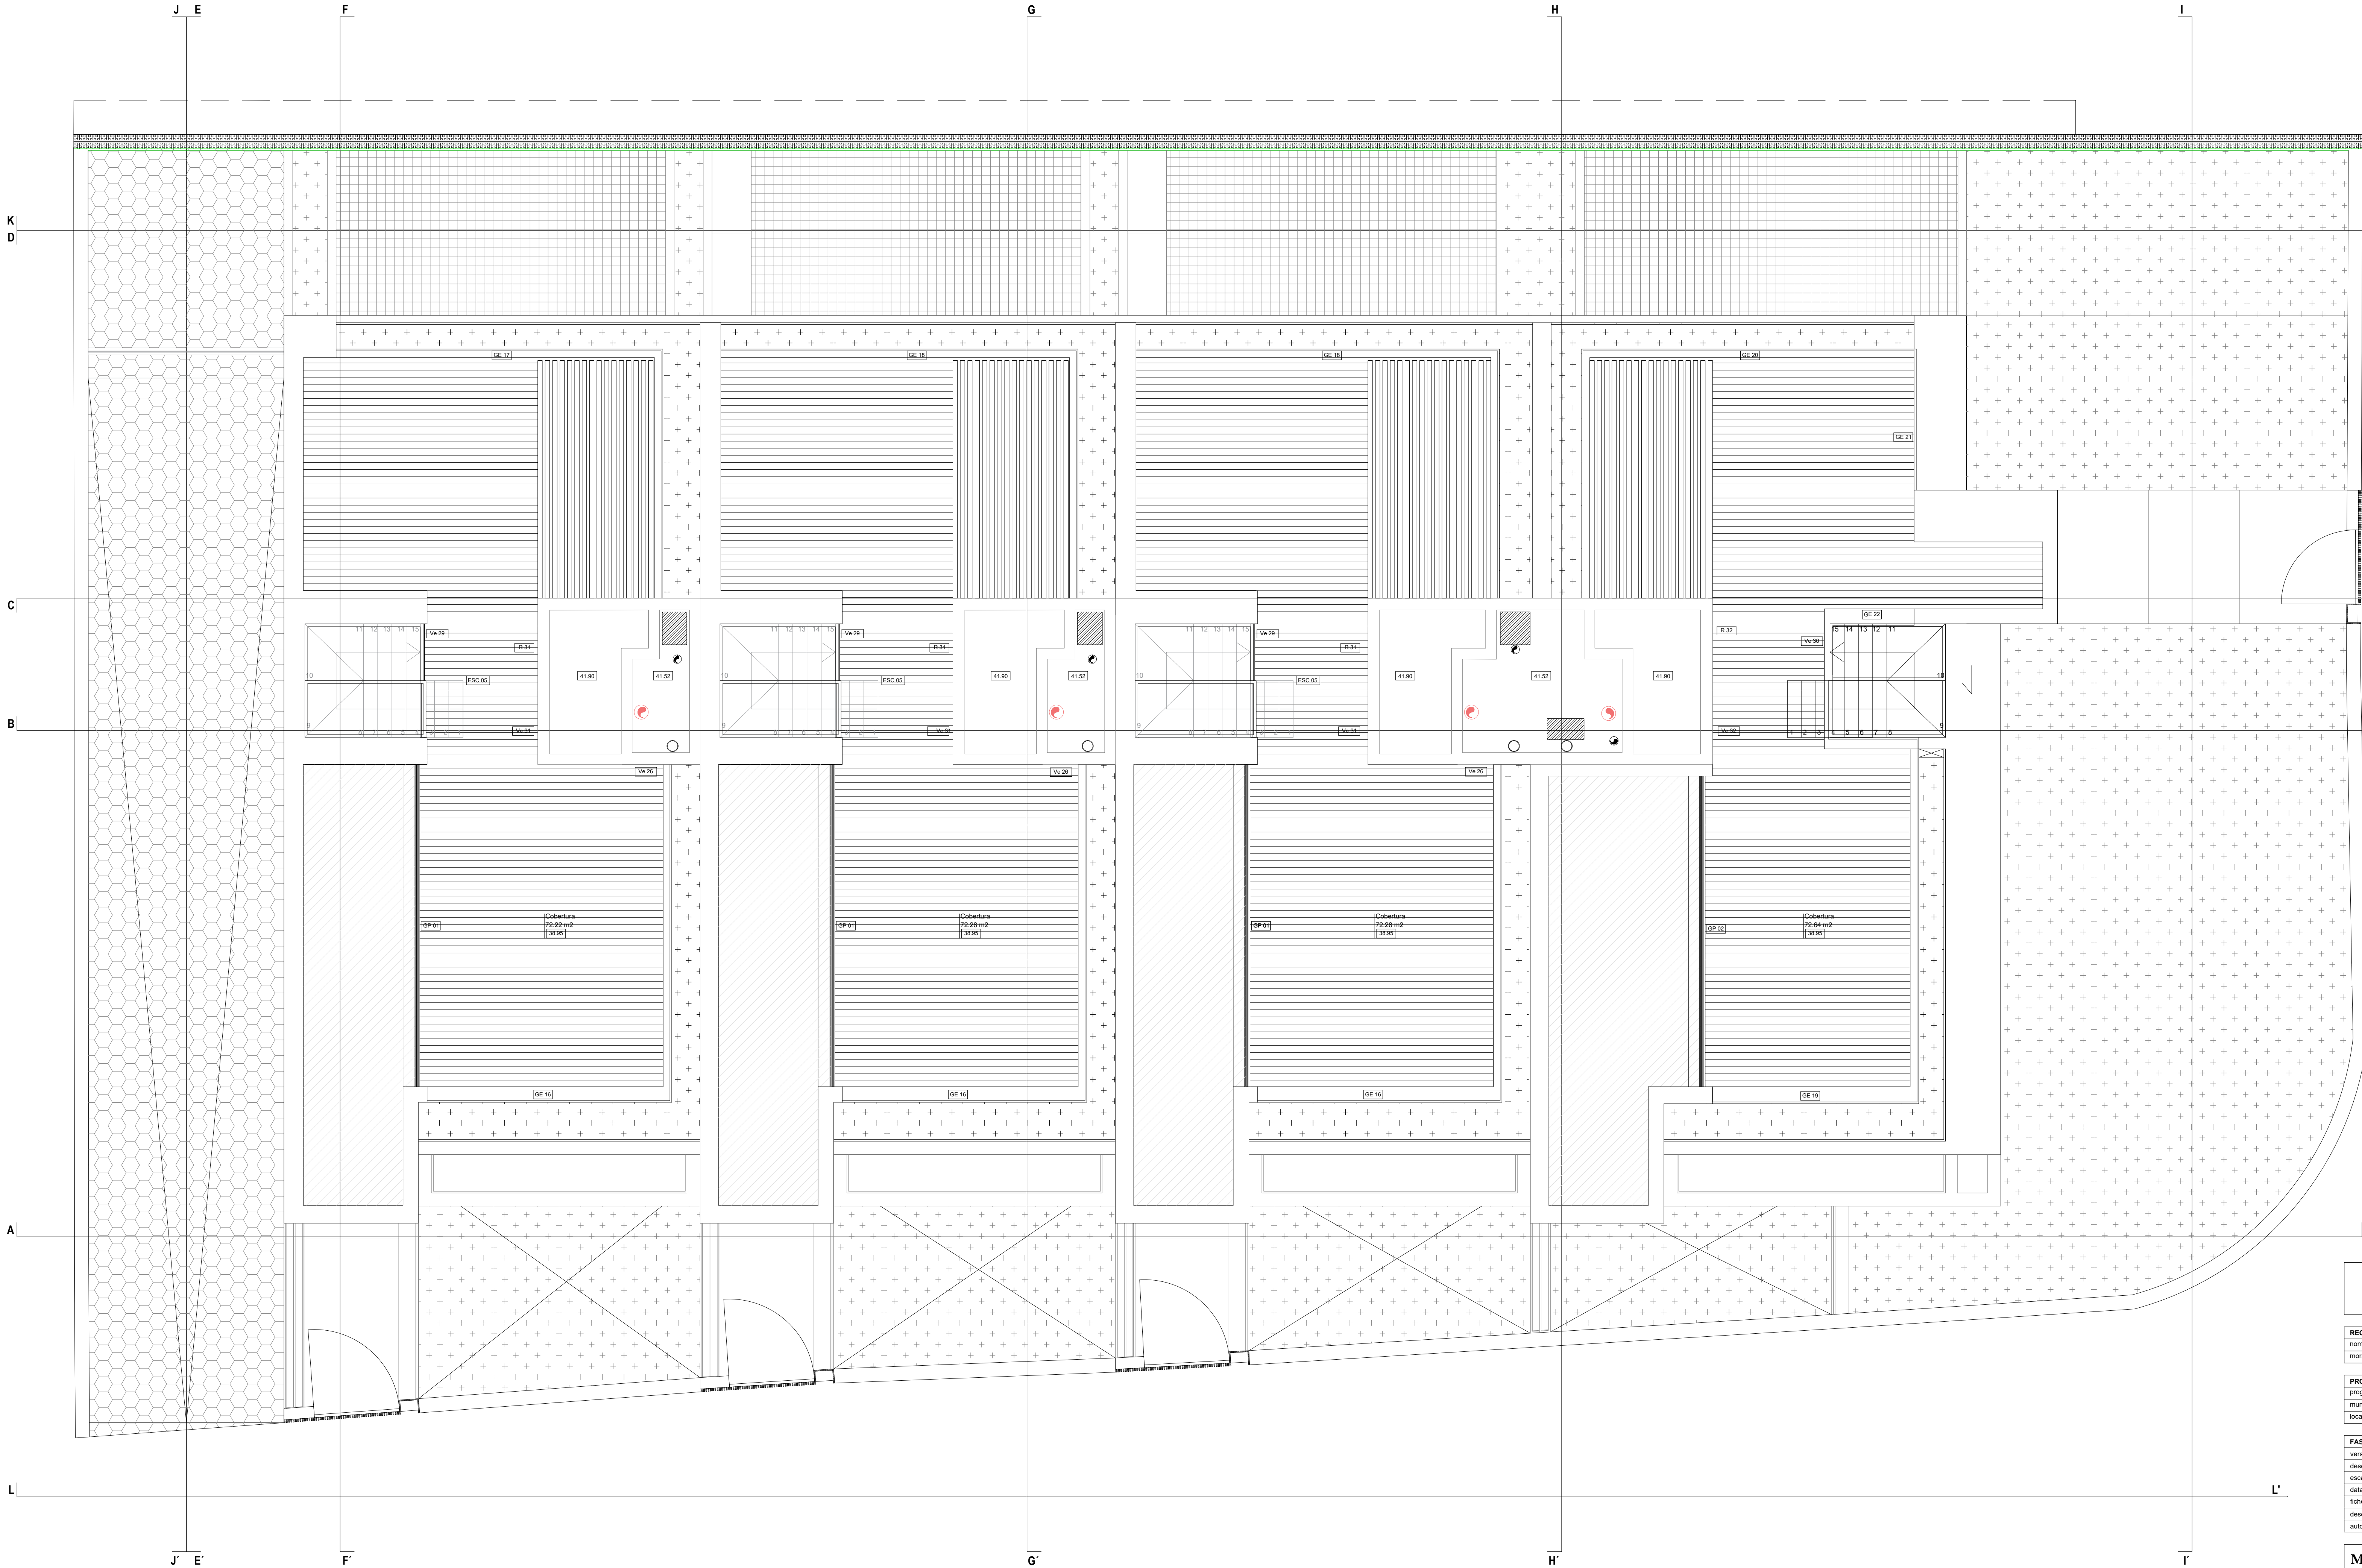

MUTANT

ARCHITECTURE & DESIGN

nome Rocha Inv, Lda
morada Rua Adriano Correia de Oliveira, N.º 69, Porto 4150-612 Porto

PROJECTO 2022_10_MOLHE 479
programa HABITAÇÃO
município Porto
localização RUA DO MOLHE 479

FASE PROJECTO DE EXECUÇÃO
versão V09
desenho PLANTA DE COBERTURA
escala 1:50
data Julho 2025
ficheiro
desenhado por ARQ. VITOR RUA
autor ARQ. DANIEL CAPELA DUARTE | DA 19107