


Legenda:

--- Limite do Lote
Área = 3 092,00 m²

Área total de construção do piso 0 = 551,91 m²


Tipologias: 4 T1 + 2 T2

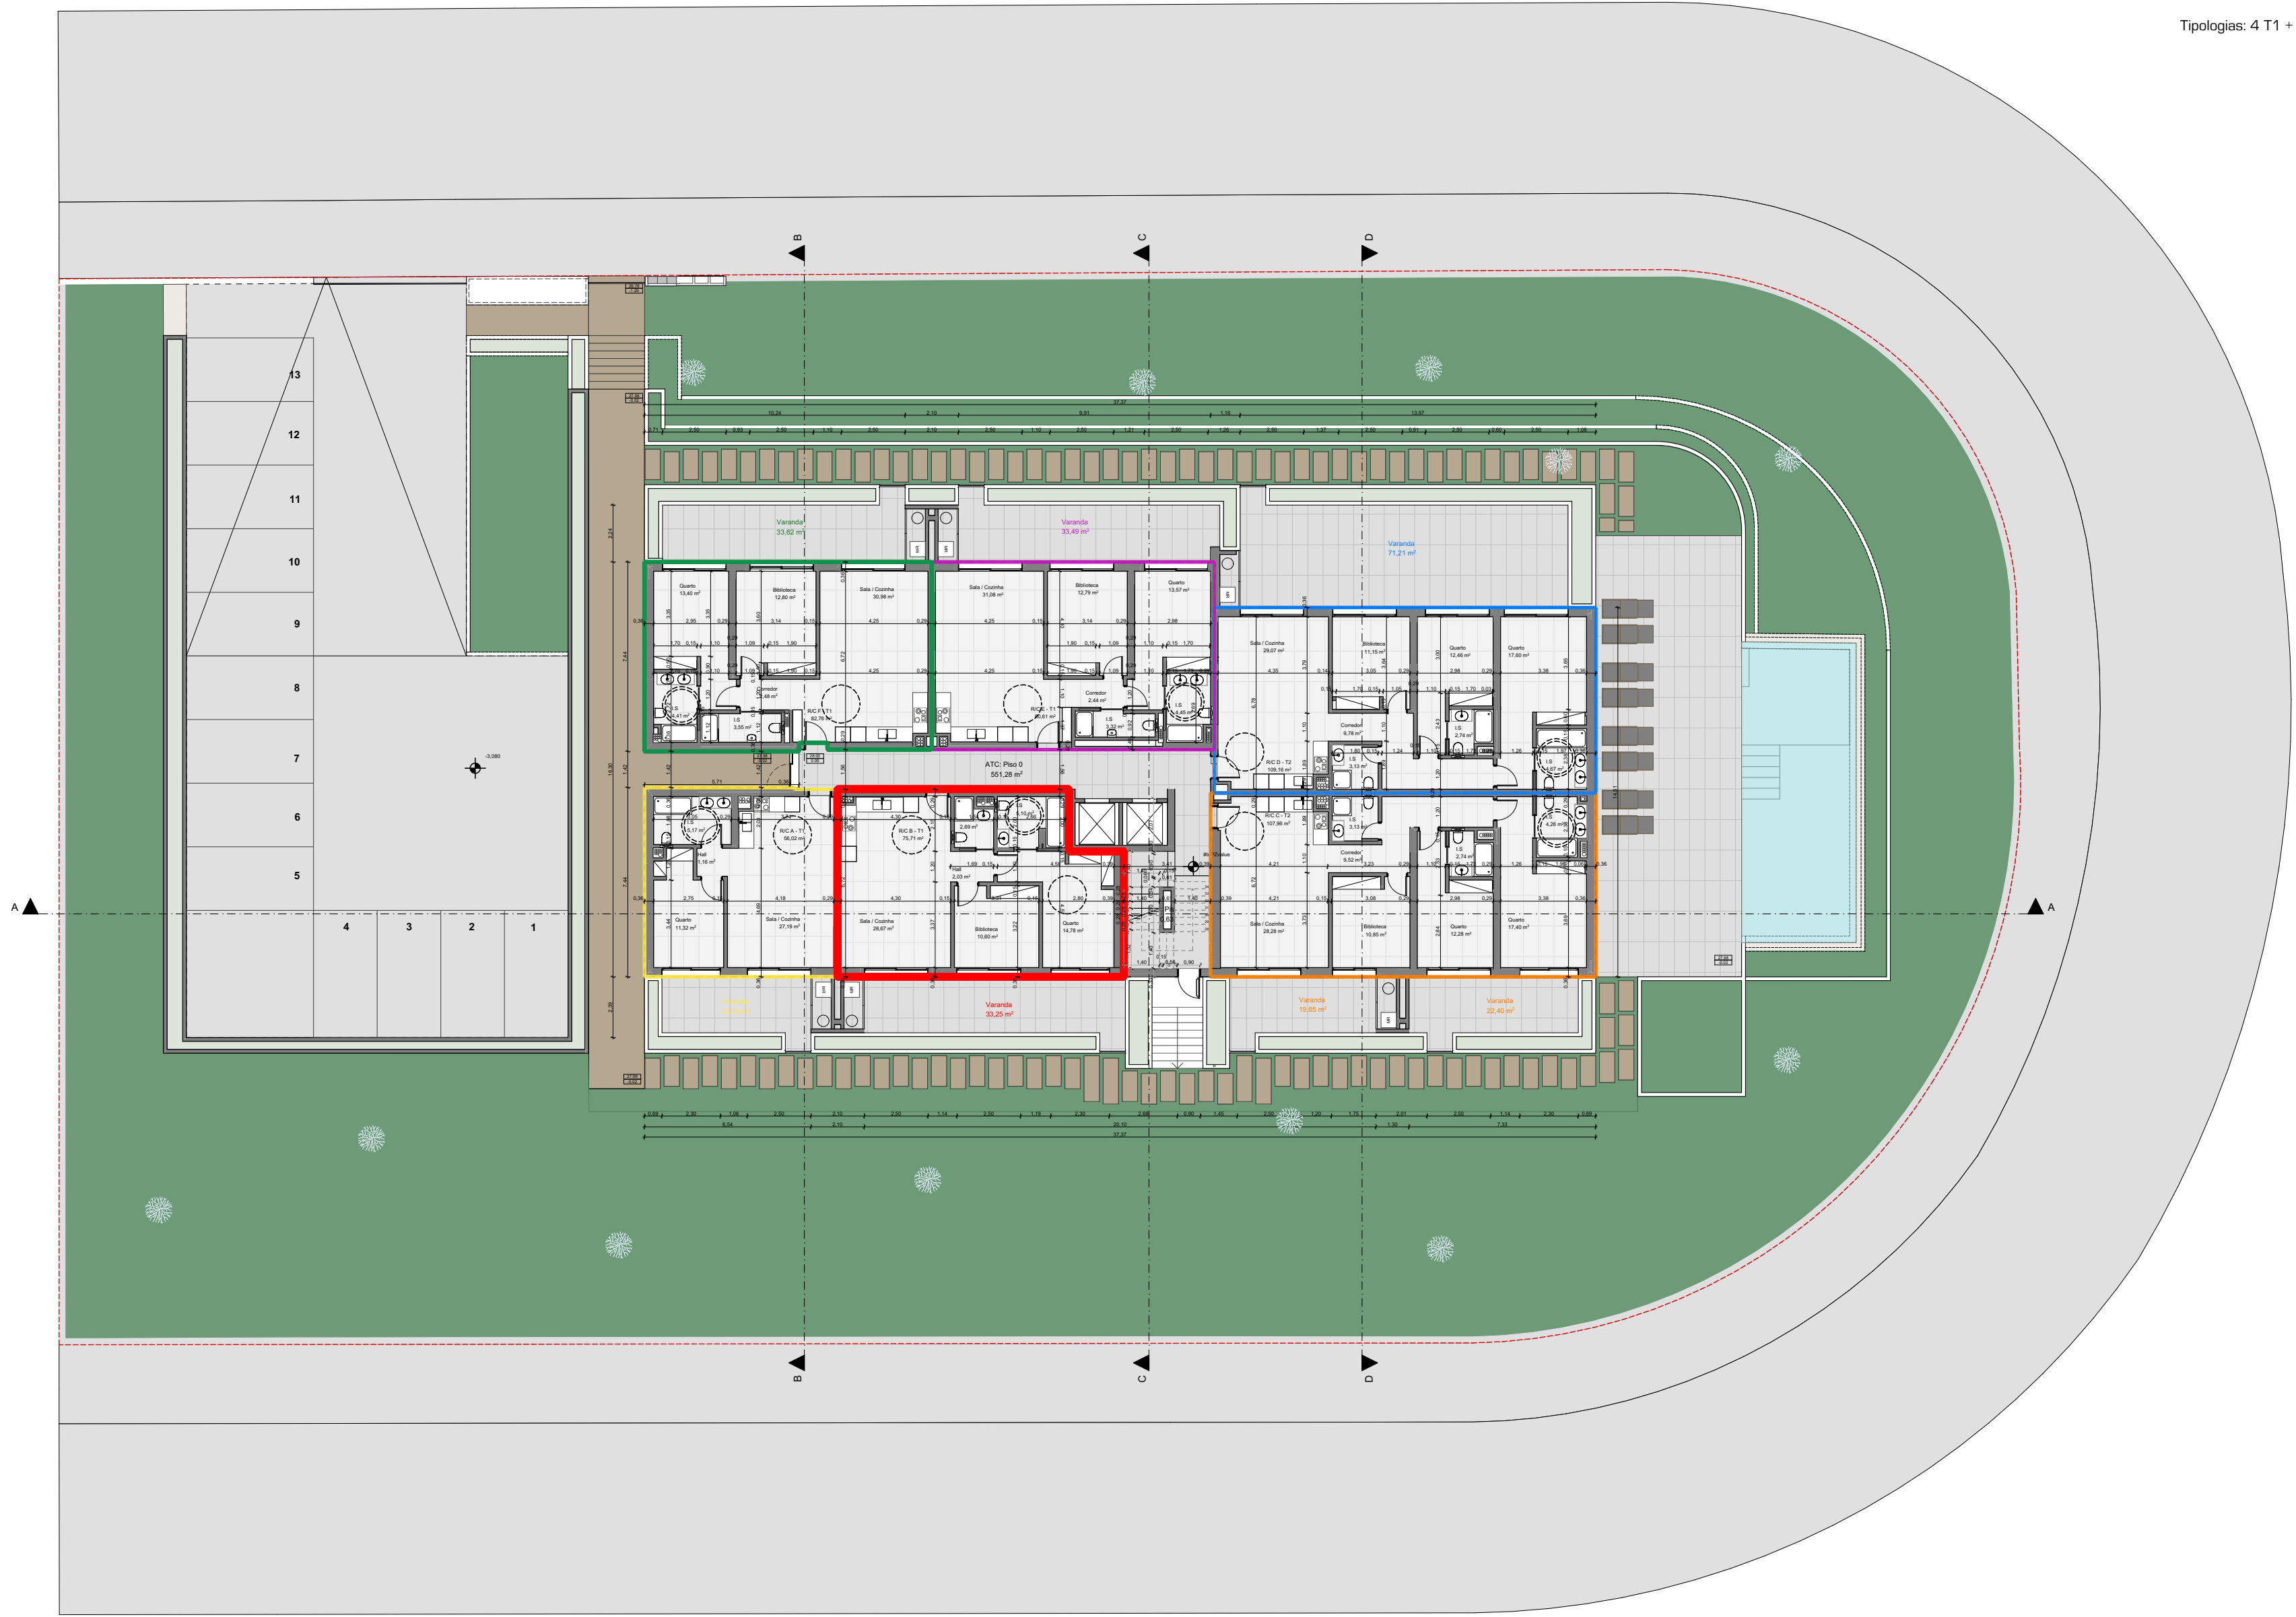

— . . . — Limite do Lote
Área = 3 092,00 m²

Área total de construção do piso 1 = 525,16

Tipologias: 5 T1 + 2 T2

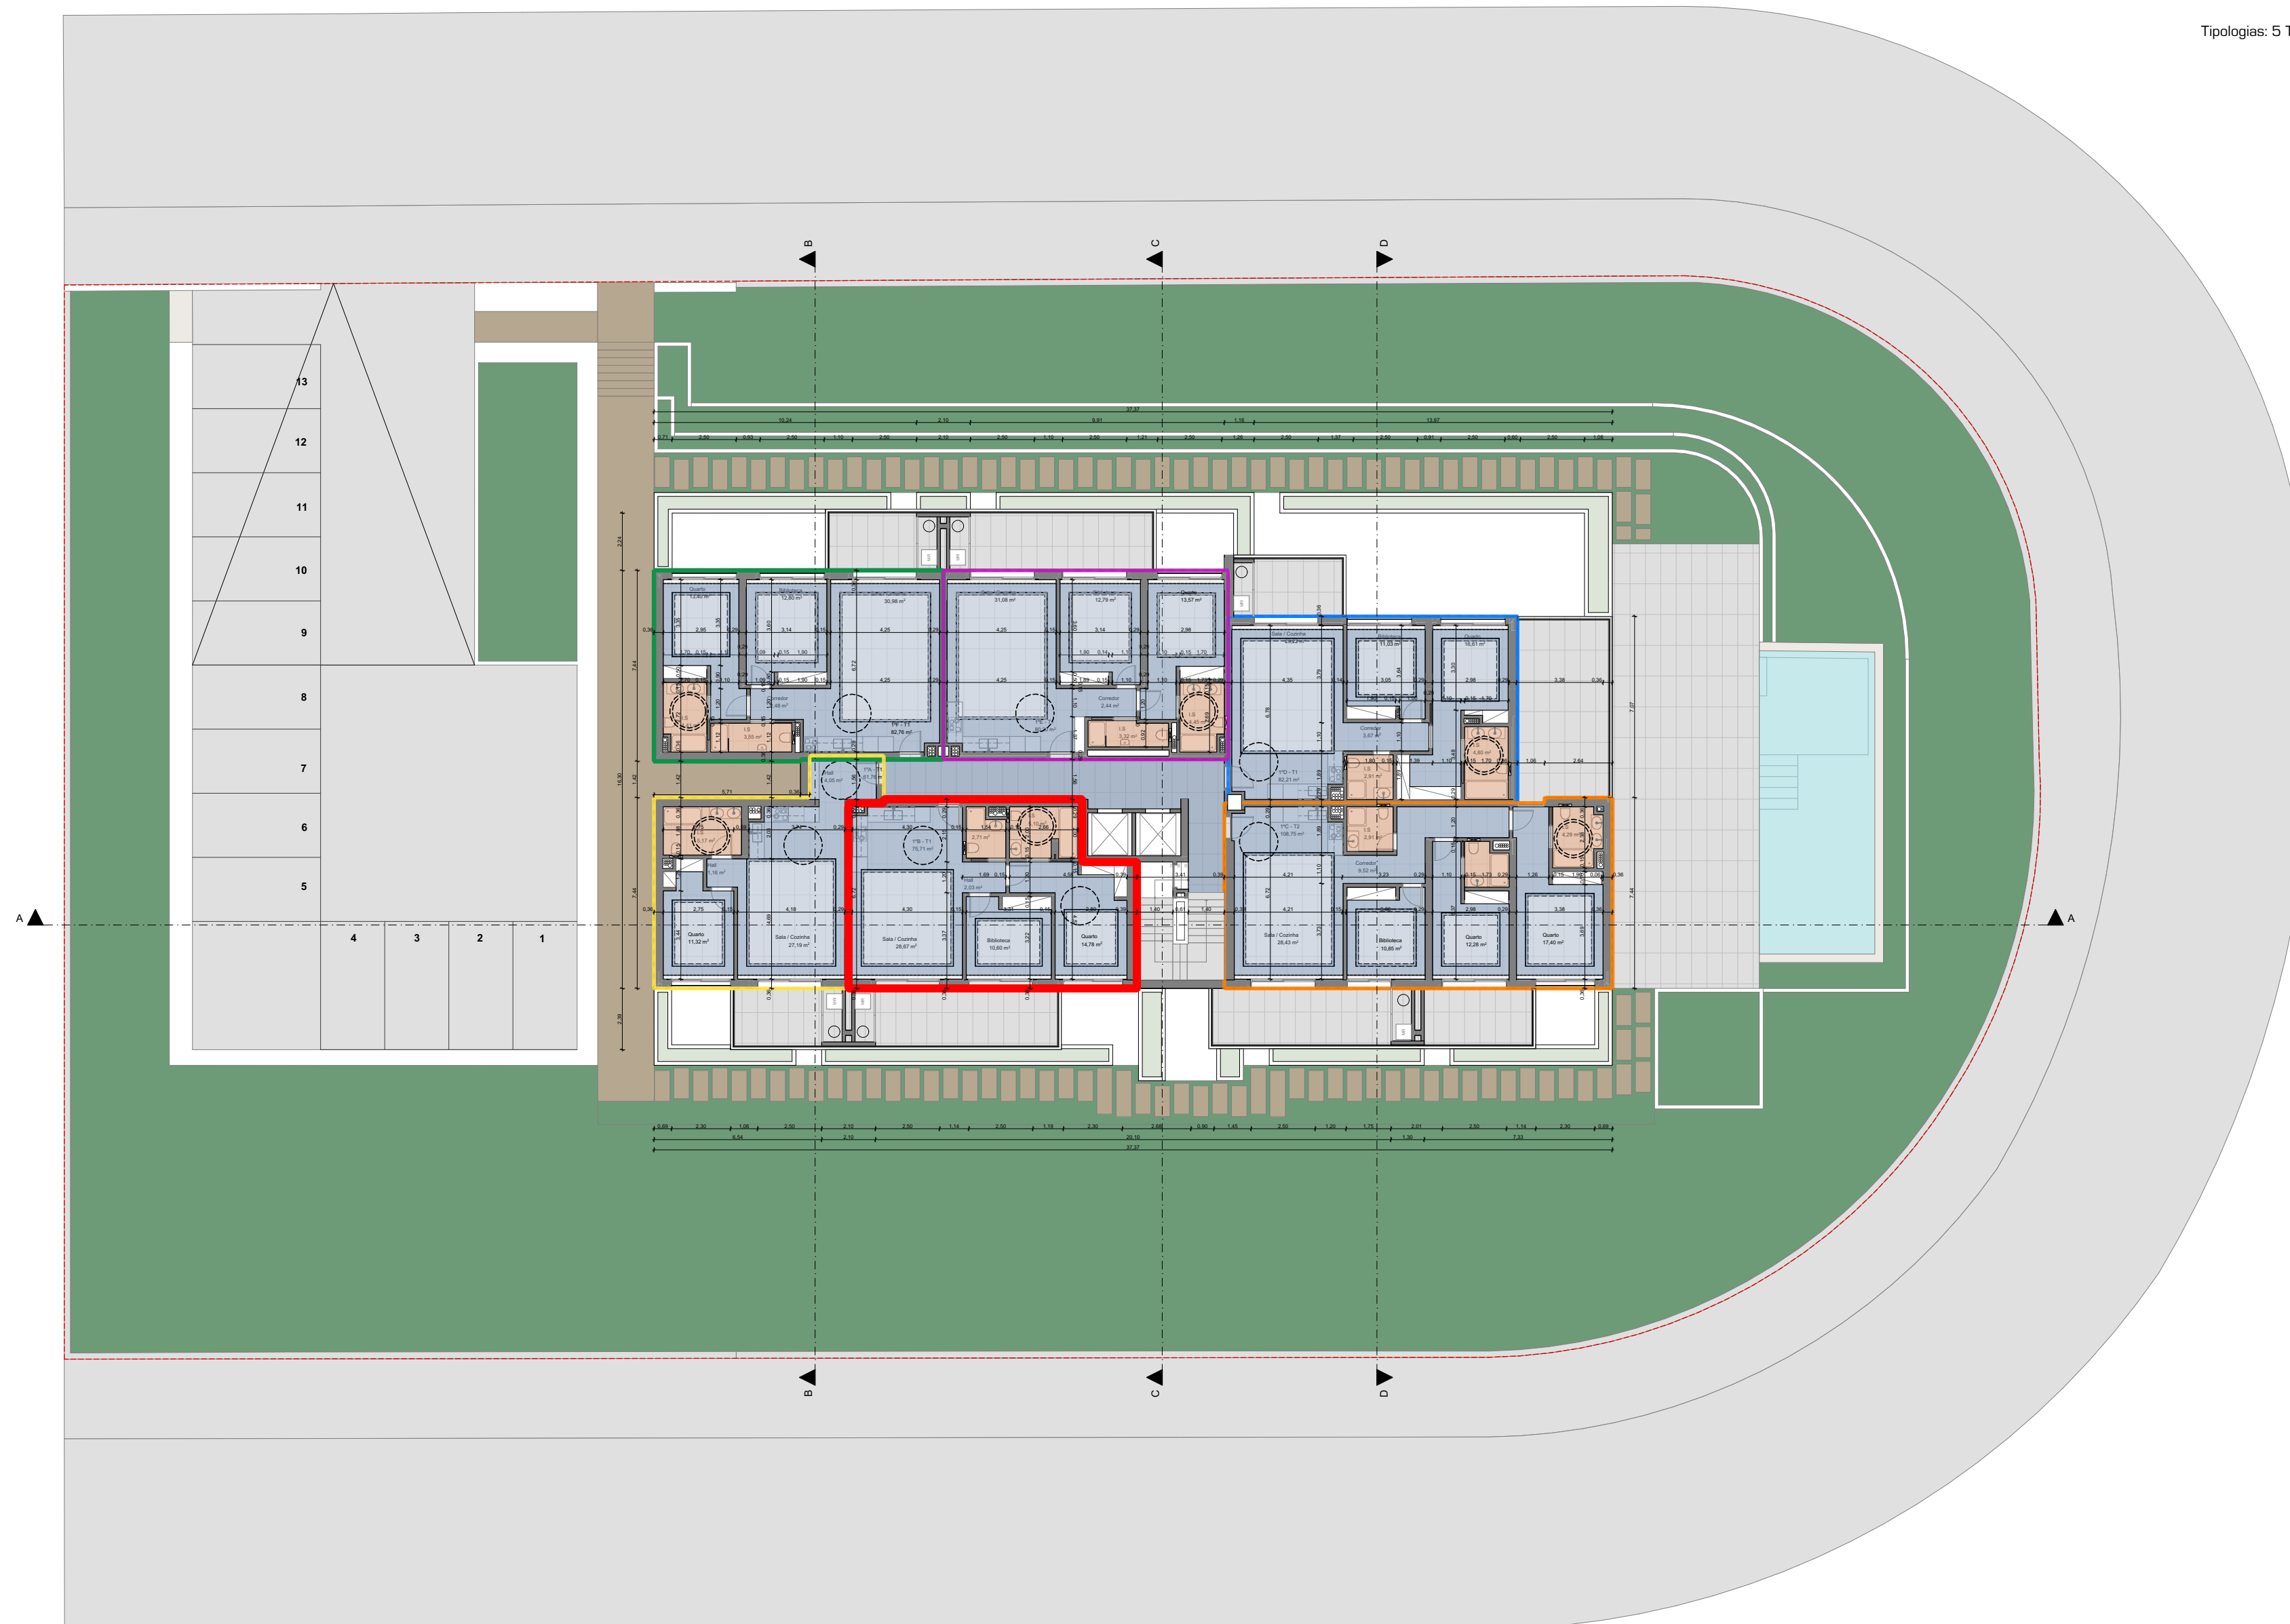

Legenda:

--- Limite do Lote
Área = 3 092,00 m²

Área total de construção do piso 2 = 525,16 m²

Tipologias: 5 T1 + 2 T2

