



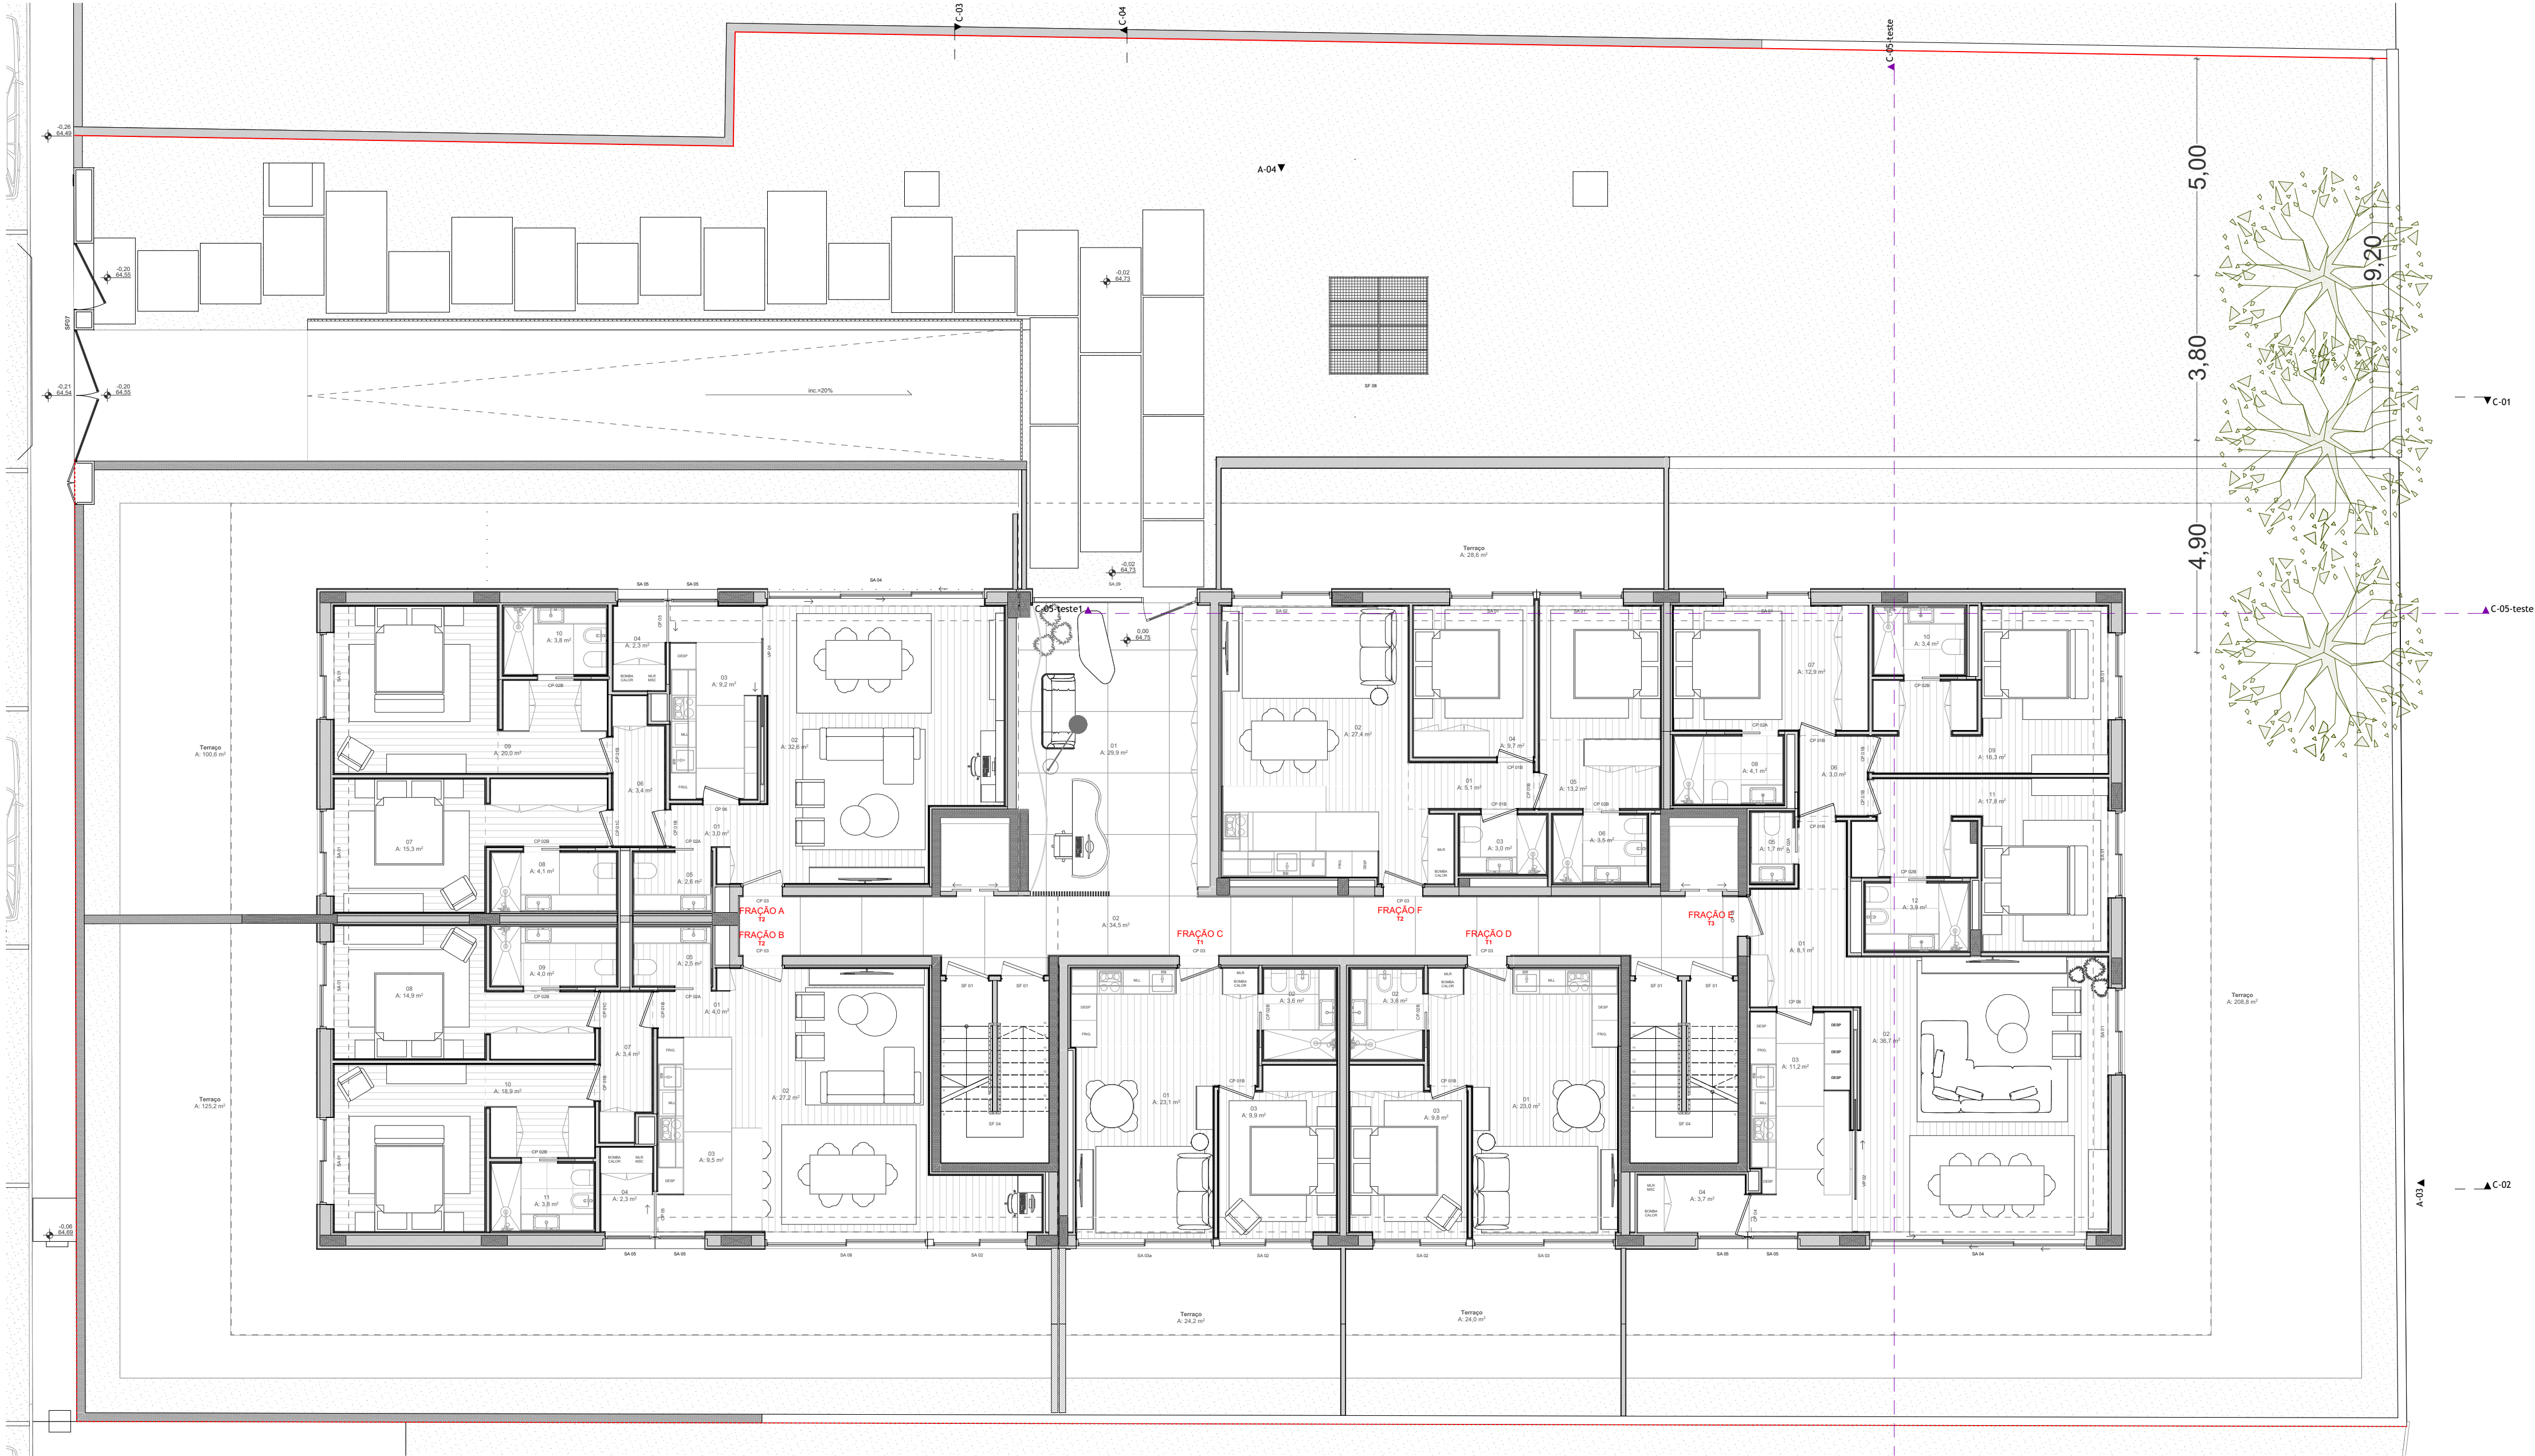

Legenda:

	lugar de estacionamento ACESSÍVEL
1	lugar de estacionamento
01	Sala Condomínio
2	lugar de estacionamento
02	Hall Acesso Frações
3	lugar de estacionamento
03	Hall Interior
4	lugar de estacionamento
04	Sala de estar e Jantar
5	lugar de estacionamento
05	Cozinha

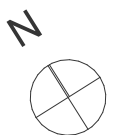

notas


- . não medir os desenhos, usar só a colagem
- . qualquer medida indicada é sujeita a confirmação em obra
- . em caso de incoerência entre desenhos, a escala mais ampliada é a que vigora
- . as cotas indicadas são em metros

proporção total ou parcial reservada a entidade promotora para os fins e nos termos contratuais. Provedor: Rutelechini e direitos de Matta Coulo Barros e Hugo Martins Camelo, arquitetos



Legenda:

	lugar de estacionamento ACESSIVEL
1	lugar de estacionamento
01	Sala Condominio
2	lugar de estacionamento
02	Hall Acesso Frações
3	lugar de estacionamento
03	Hall Interior
4	lugar de estacionamento
04	Sala de estar e Jantar
5	lugar de estacionamento
05	Cozinha

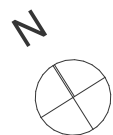


bmc

IMOTOULOSE II
Habitação Plurifamiliar | Rua do Pinheiro Manso, 466, Porto
proposta (com mobiliário) | planta piso 1

[ARQUITECTURA] [ENGENHARIA] [FISCALIZAÇÃO] [PATOLOGIAS EM EDIFÍCIOS]


licenciamento
Março 2024
1:100, 1:1

04

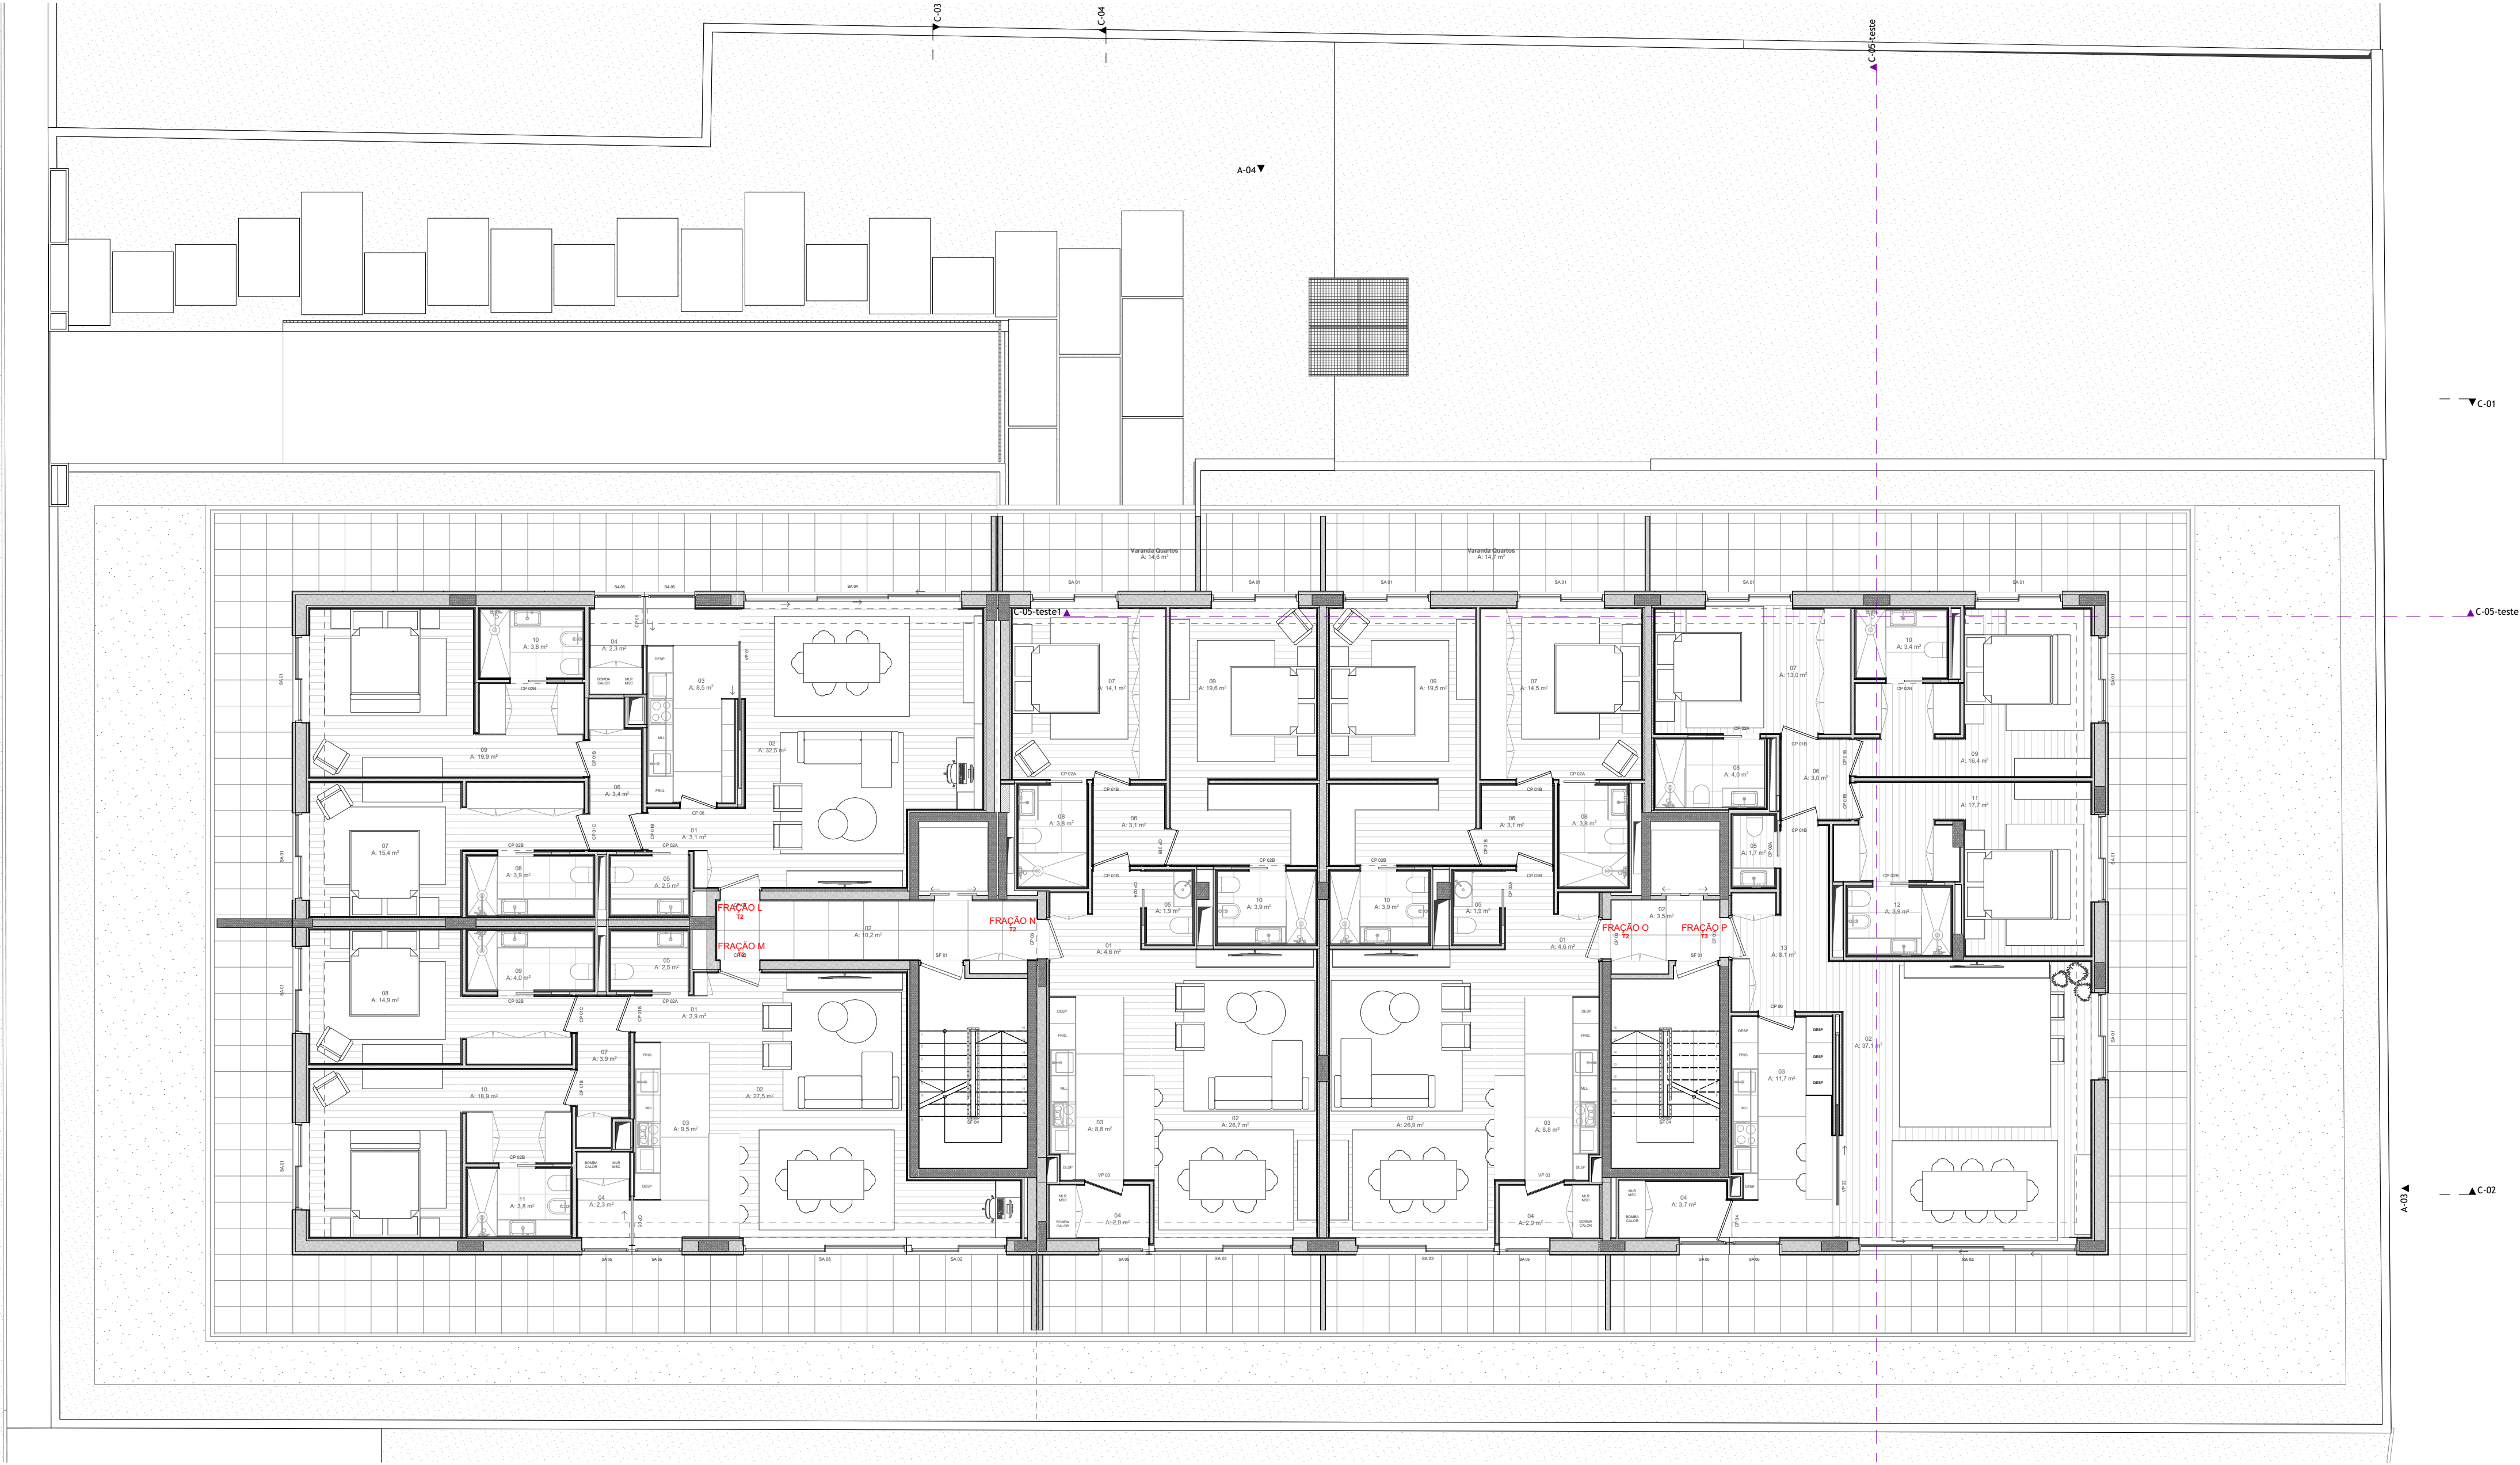

Legenda:

	lugar de estacionamento ACESSÍVEL
1	lugar de estacionamento
01	Sala Condomínio
2	lugar de estacionamento
02	Hall Acesso Frações
3	lugar de estacionamento
03	Hall Interior
4	lugar de estacionamento
04	Sala de estar e Jantar
5	lugar de estacionamento
05	Cozinha

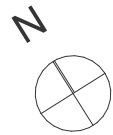



Legenda:

	lugar de estacionamento ACESSÍVEL
1	lugar de estacionamento
01	Sala Condomínio
2	lugar de estacionamento
02	Hall Acesso Frações
3	lugar de estacionamento
03	Hall Interior
4	lugar de estacionamento
04	Sala de estar e Jantar
5	lugar de estacionamento
05	Cozinha



IMOTOULOSE II
Habitação Plurifamiliar | Rua do Pinheiro Manso, 466, Porto
proposta (com mobiliário) | planta piso 3

[ARQUITECTURA] [ENGENHARIA] [FISCALIZAÇÃO] [PATOLOGIAS EM EDIFÍCIOS]

[martha couito barros | hugo martins carvalho | arquitectos] [rua mouzinho albuquerque, 348] [4450-201 matosinhos] [email: bmc.geral@gmail.com] [tel: 935 300 498]

licenciamento
Março 2024
1:100, 1:1