




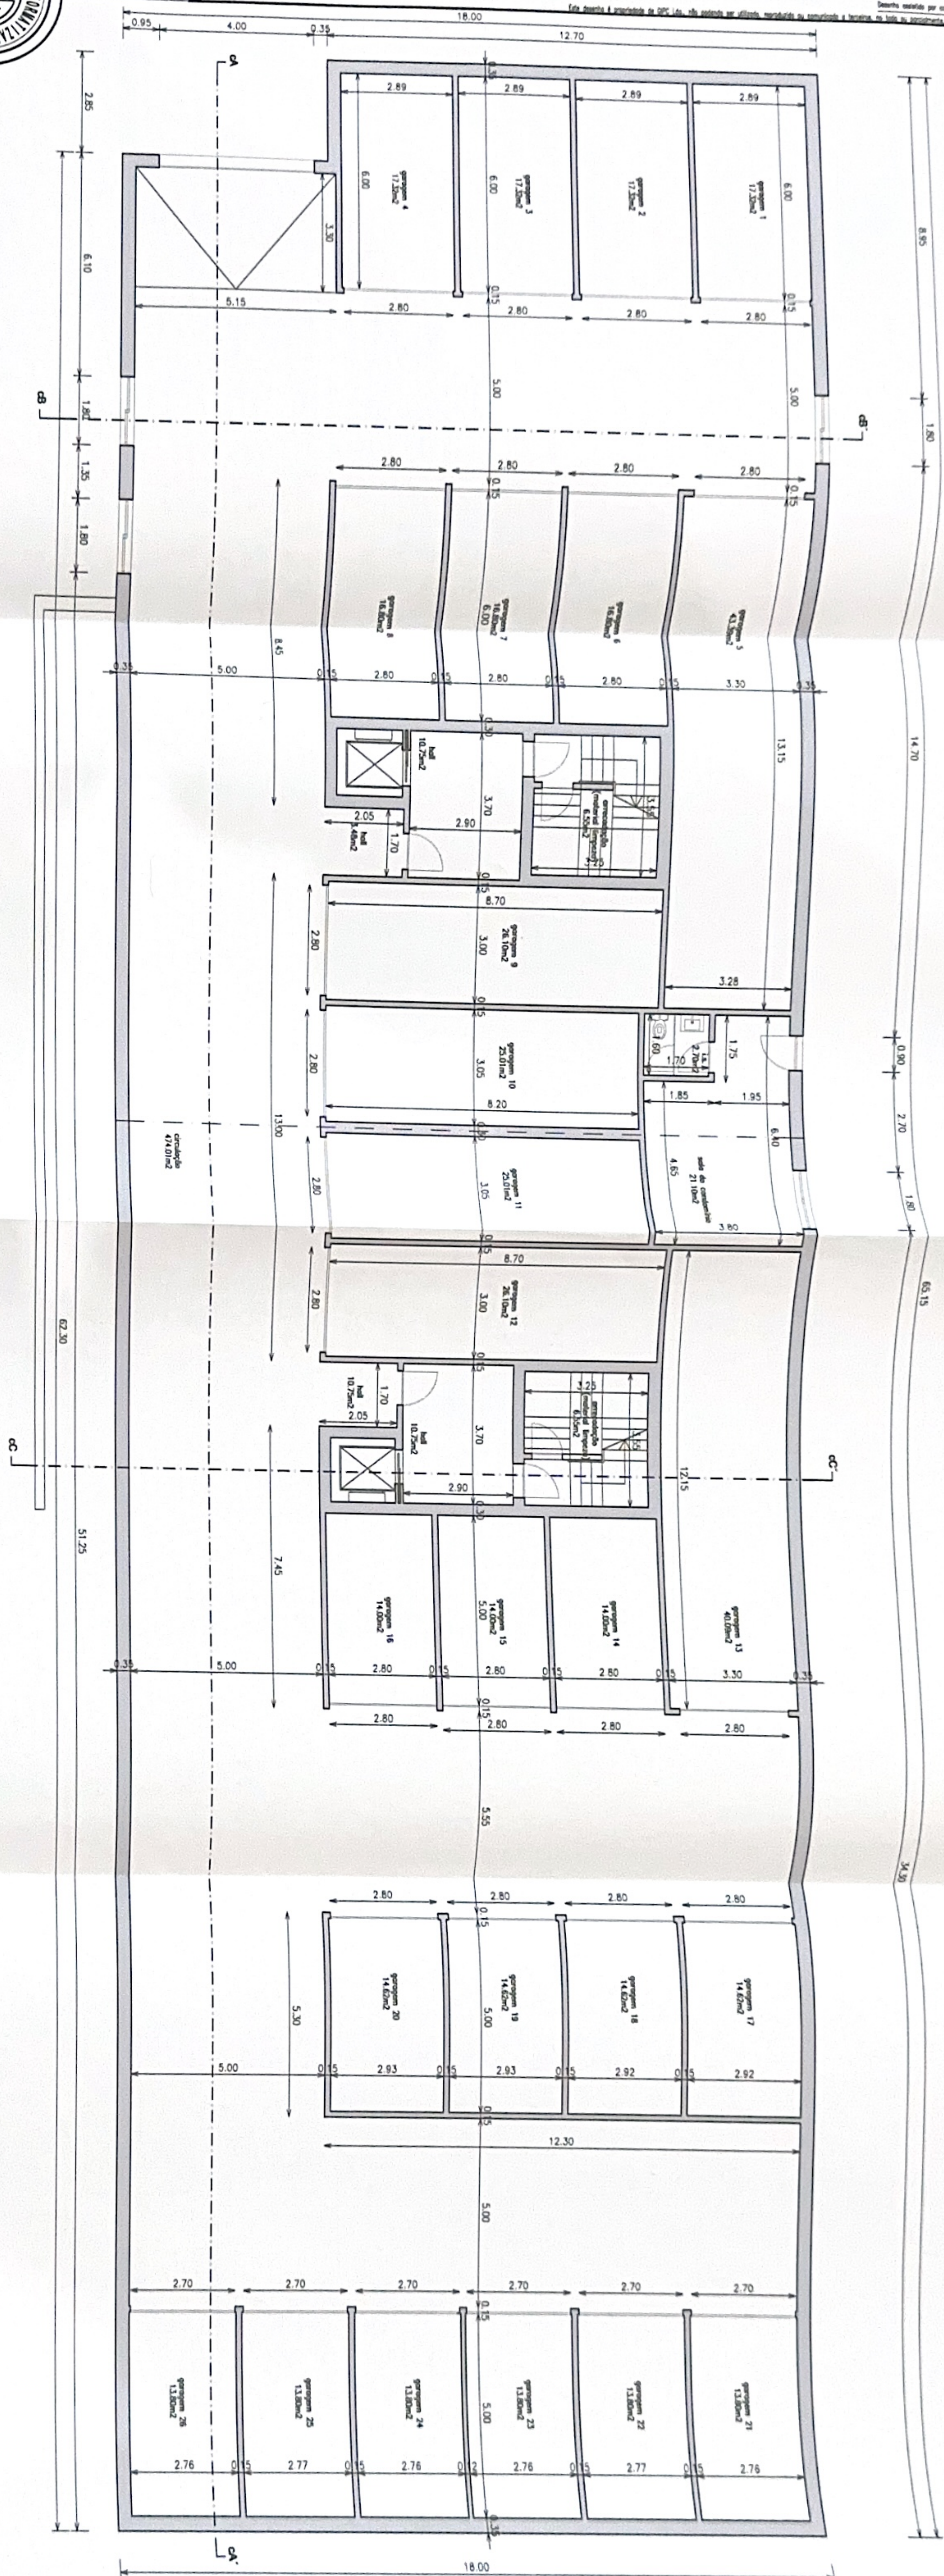

Projektor:		O Eng. Cnã:	
Desenhador:		António José Afonso Durão Branco	
Título:		0 Requerente:	
Calculador:		Estêvão Vinhais Chaves, Unipessoal, Lda.	
		Lugar: Trás do Alto	
		Santa Cruz Trindade	
		CHAVES	
		Data:	
		Fevereiro 2026	
		Escala:	
		N.º:	
		1:100	
		Arquit. 09	

 


		Rua do Olival, n.º 8 - 1.º - Telef.: 276324548 - 5400-163 CHAVES	
Projecção		0 Eng. Civil	
Desenho		António José Afonso Durão Branco	
Título		Estêvão Vinhais Chaves, Unipessoal, Lda.	
Data		Fevereiro 2026	
Escala		1:100	
Cálculo		PLANTAS COTADAS	
Arquiteto		pisos 1	
Rua do Olival nº8, 1		5400-163 CHAVES	
Telefone - 276324548		Lugar: Trás do Alto	
Santo Cruz Trindade		CHAVES	
Data		Fevereiro 2026	
Escala		1:100	
Arquiteto		pisos 1	

 


Projeto:		O Eng. Cnt.	
Desenho:		Antônio José Afonso Durão Branco	
Título:		Rua do Olival nº8, 1º	
Calculo:		5400-163 CHAVES	
		Telefone - 276324548	
		Lugar: Trás do Alto	
		Santa Cruz/Trindade	
		CHAVES	
		Data: Fevereiro 2026	
		Escala: 1:100	
		N.º: 11	
		arqt	

PLANTAS COTADAS


piso 2

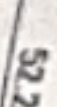

CEPIL - Centro de Estudios de Políticas e Instituições da UFPA

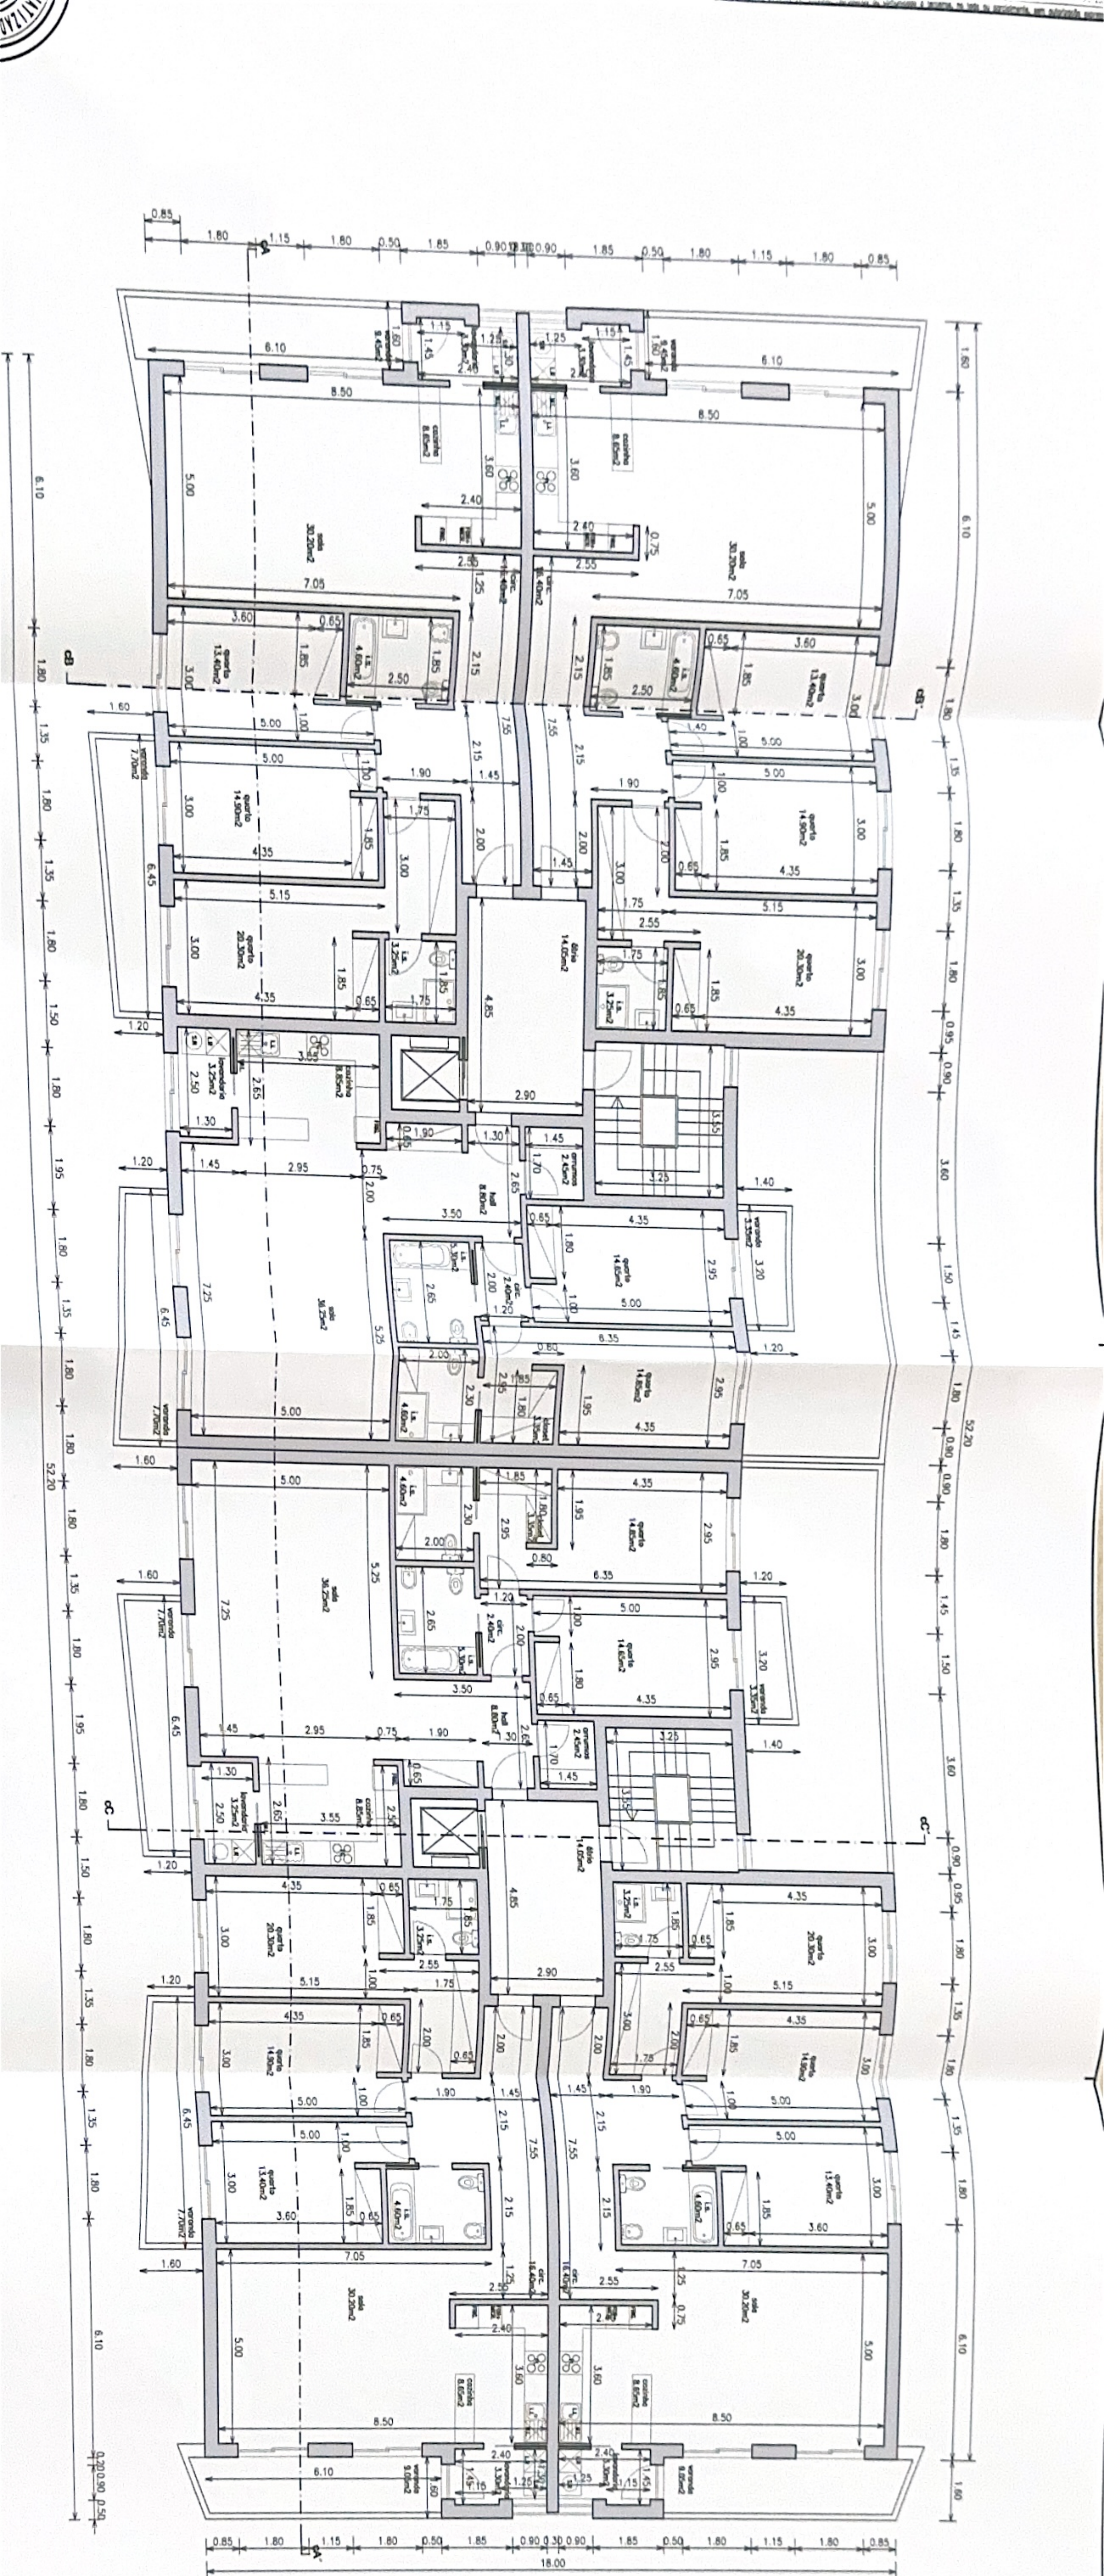

	0 Eng. Civil Antônio José Afonso Durão Branco Rua do Olival nº9, 1º 5400 - 163 CHAVES Telefone - 276324548 Lugar - Trás do Alto Santa Cruz/Trindade CHAVES
Projektor:	0 Requerente: Estêvão Vinhais Chaves, Unipessoal, Lda.
Desenhador:	Título: PLANTAS COTADAS piso 4
Calcular:	Data: Fevereiro 2026 Escala: N.º: 1:100 arq. 13

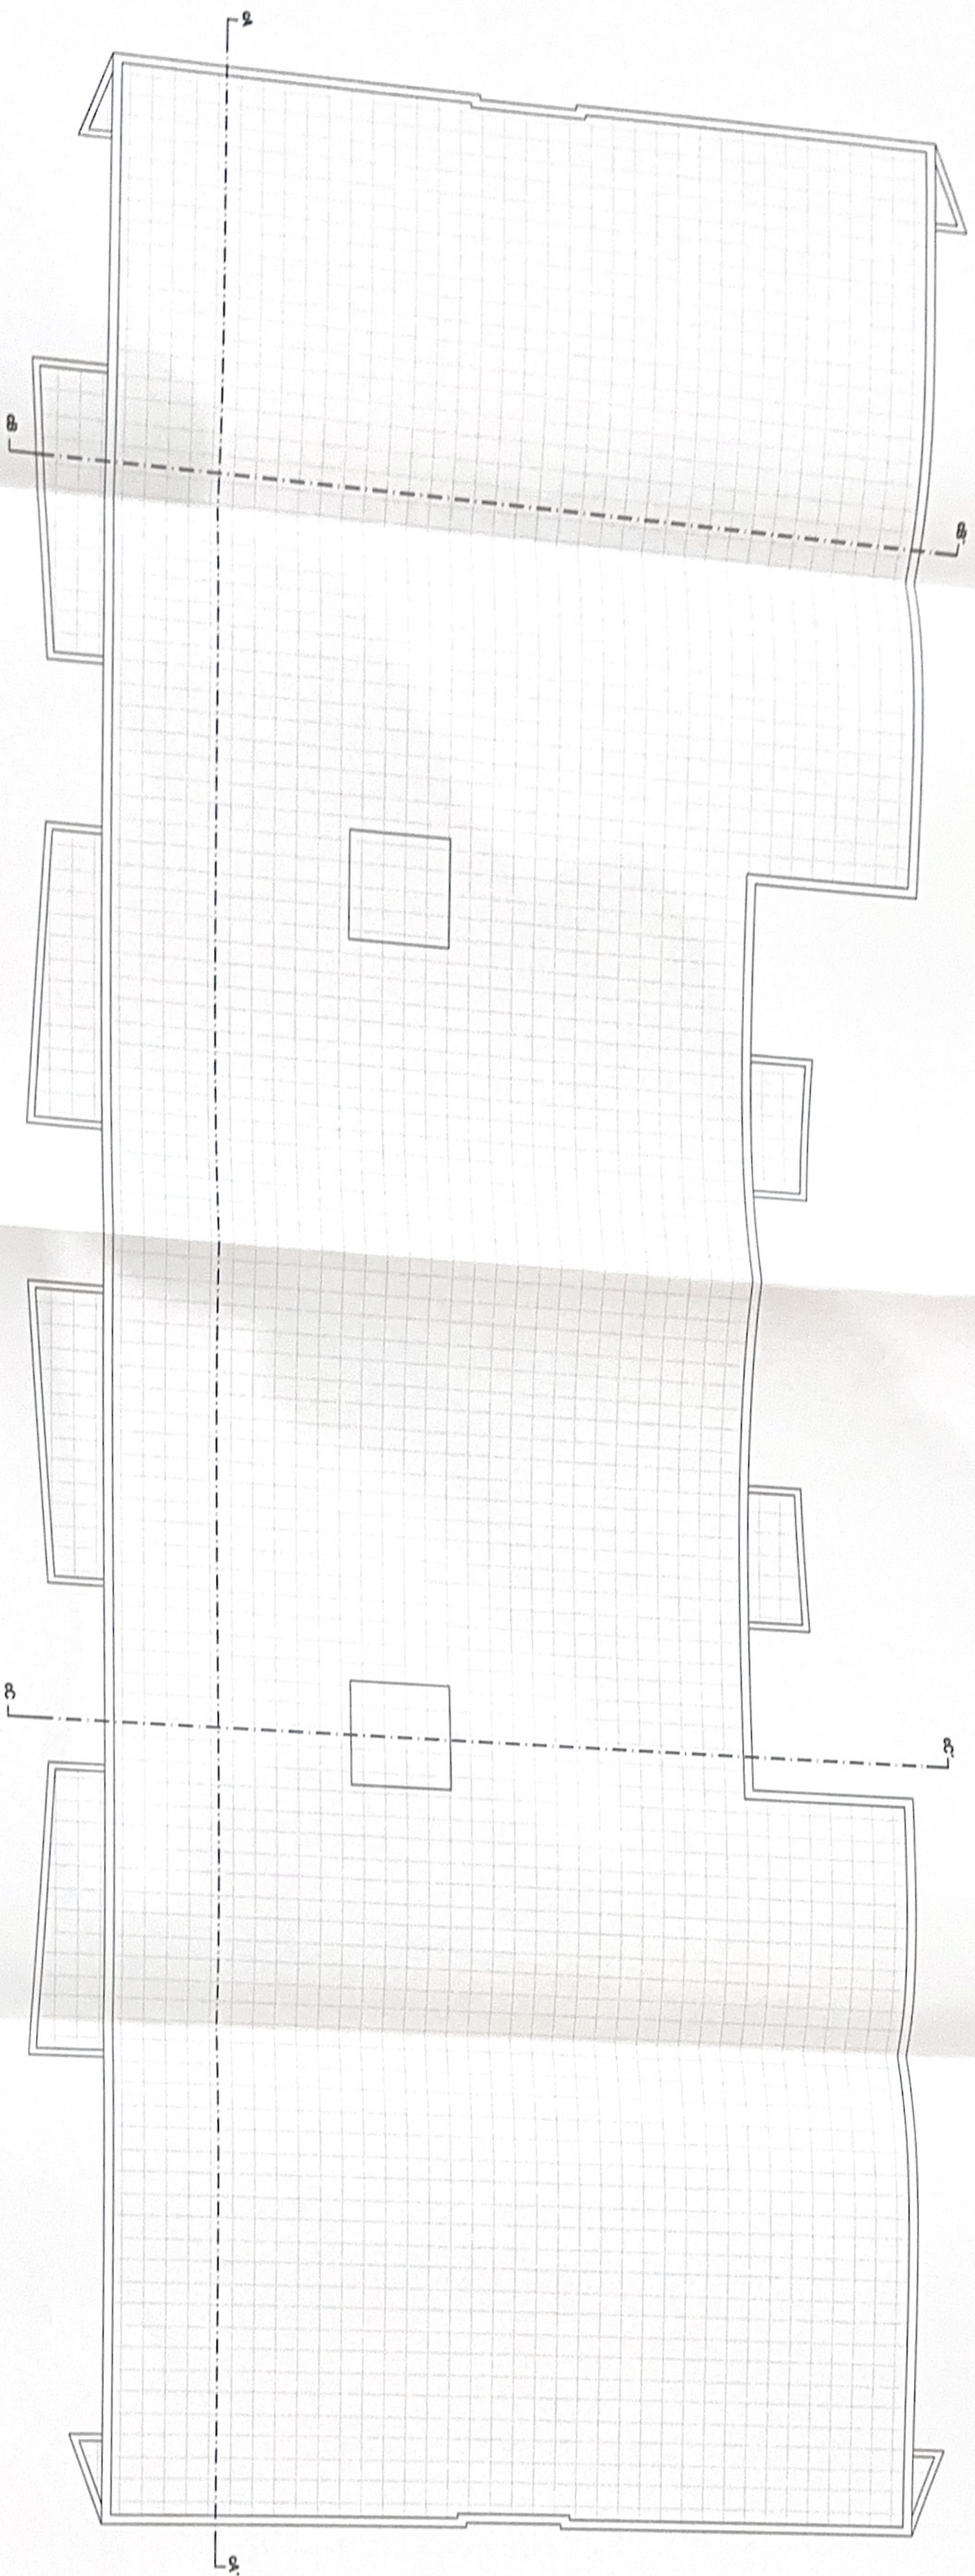

O Eng. Civil

Antônio José Afonso Durão Branco

Rua do Olival nº8, 1º
5400-163 CHAVES
Telefone - 278334548

Projektor

O Arquitecto

Estêvão Vinhais Chaves, Unipessoal, Lda.

Lugar: Trás do Alto
Santa Cruz/Trindade
CHAVES

Desenhar

Título

Data
Fevereiro 2026

Calcular

N.º

Escala
1:100

PLANTAS COTADAS

cobertura

folha 14