


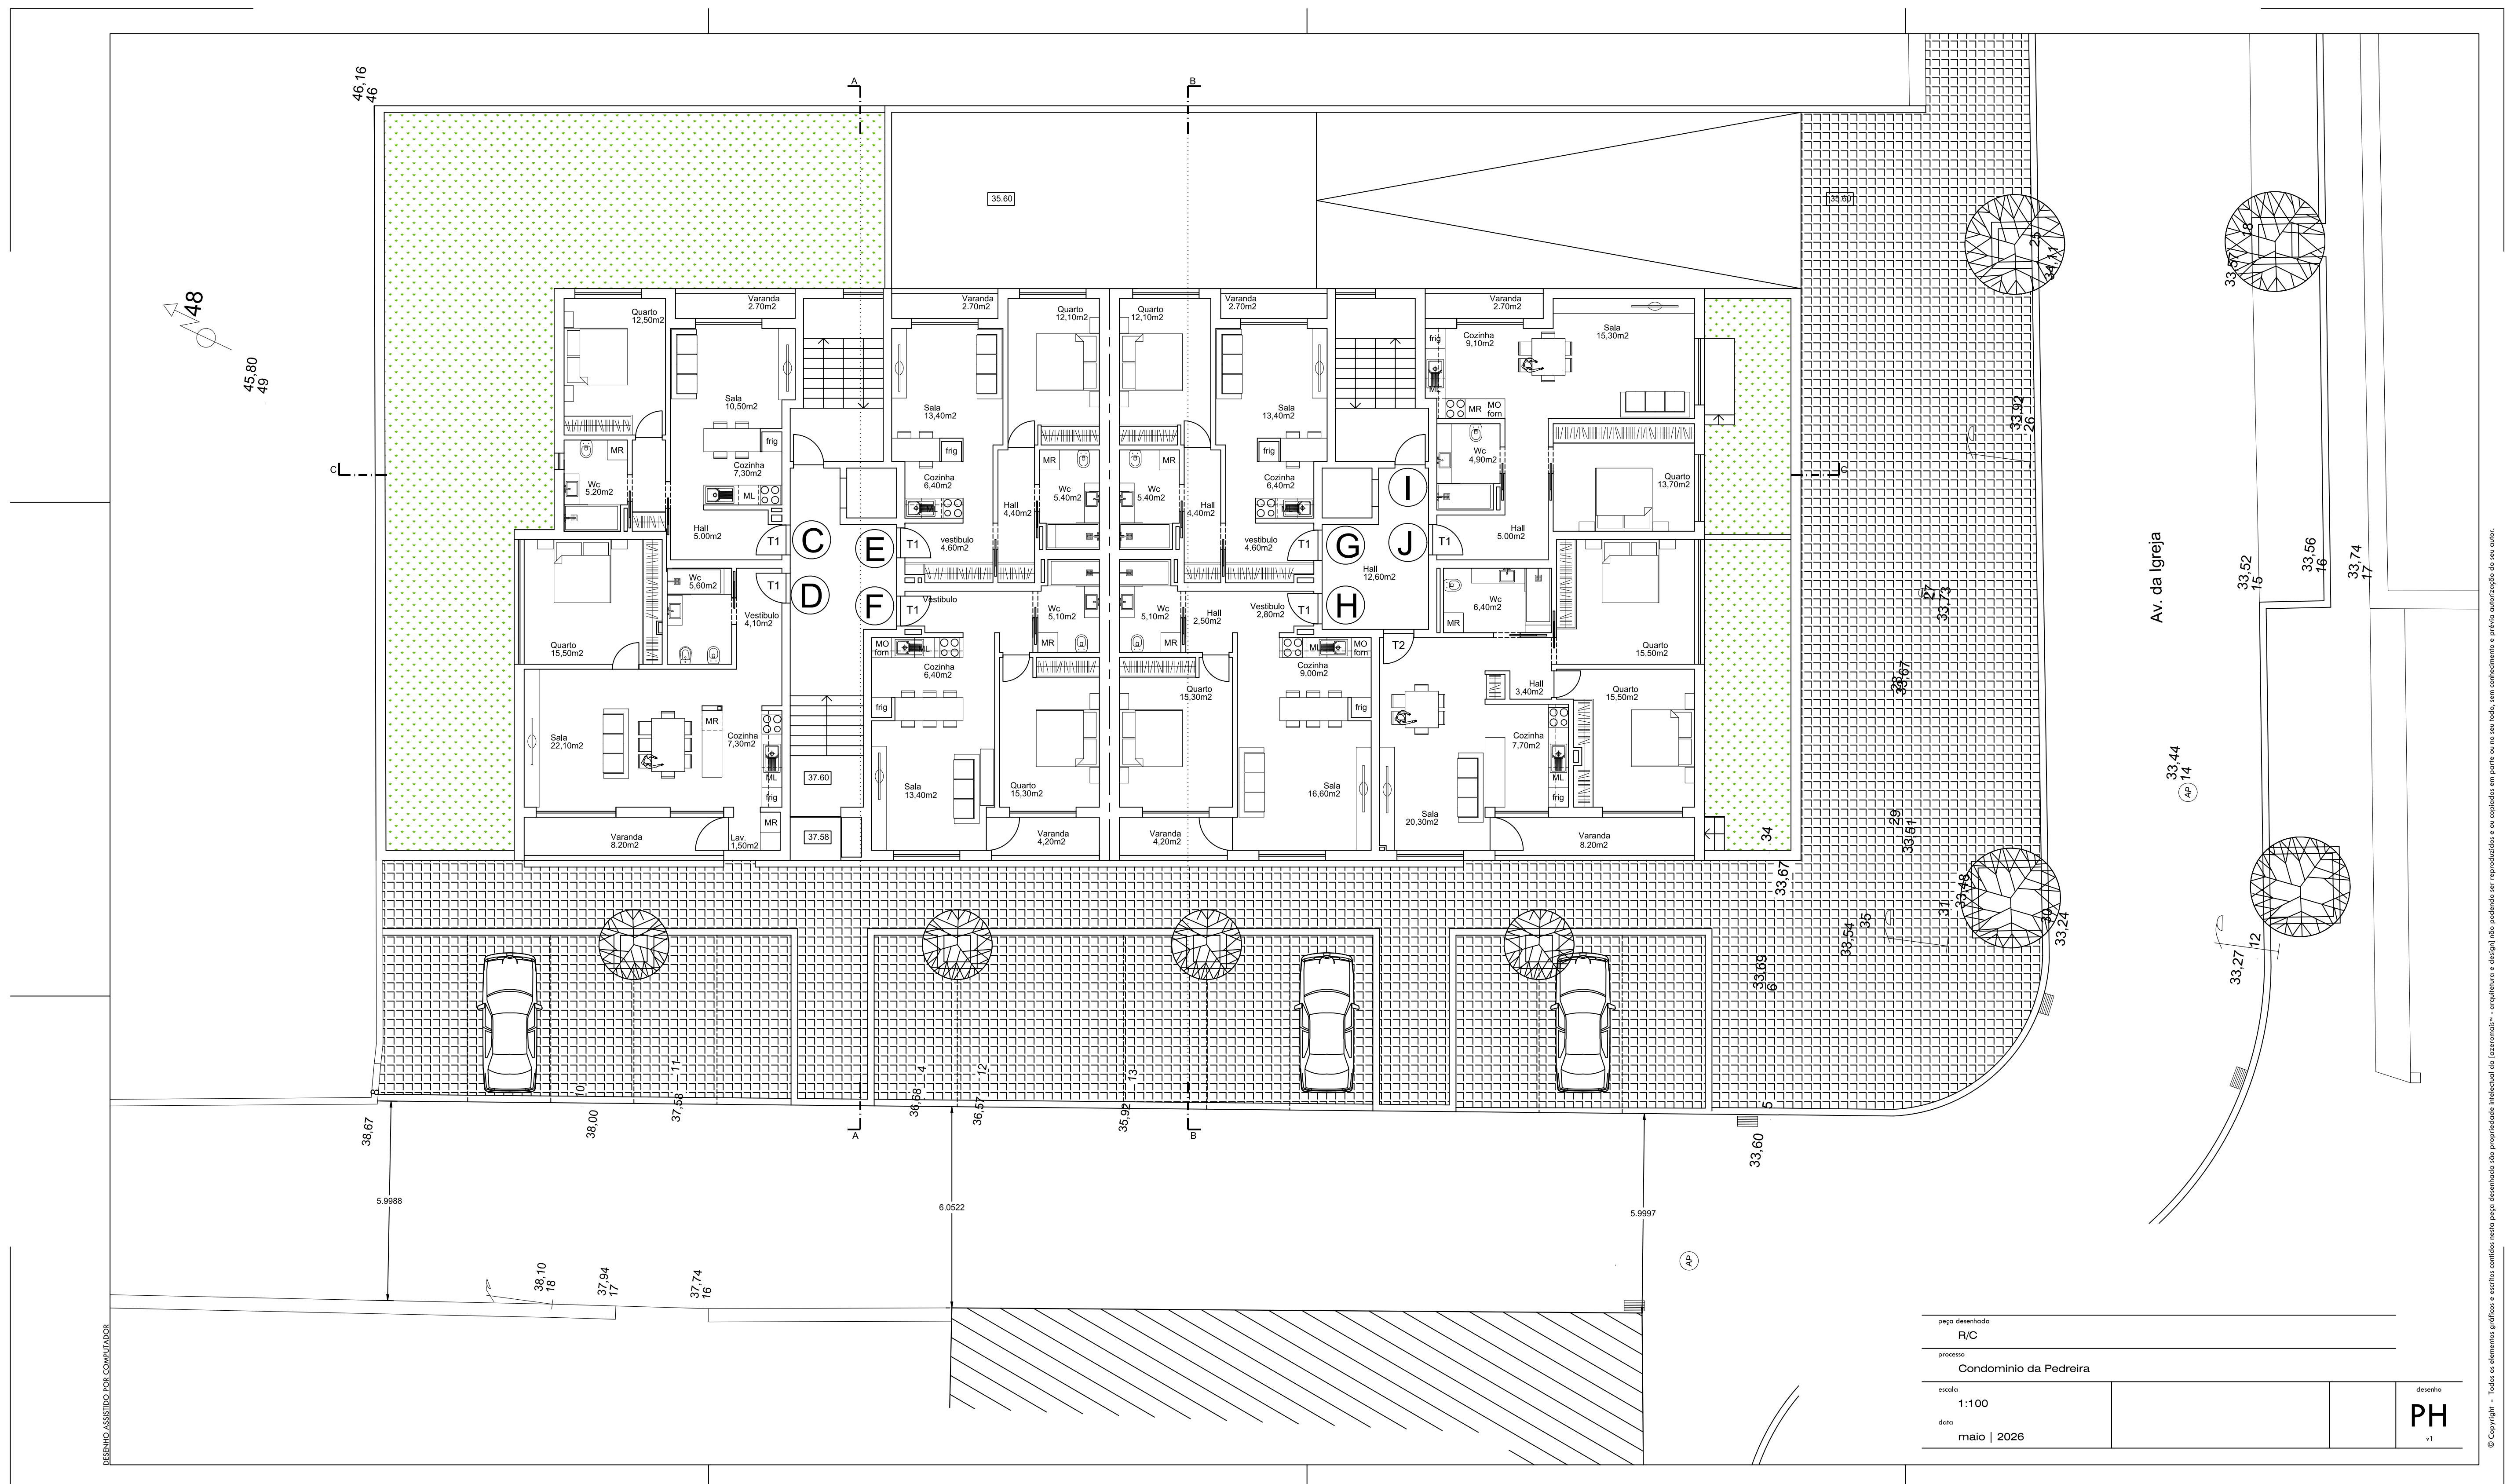



SERVIÇO ASSISTIDO POR COMPUTADOR

45.80
49
48

46.16
46

C

38.67

5.9988

38.10
18

37.84
17

37.74
16

L

36.83
14

36.67
12

35.98
13

B

35.98
13

5.9997

AP

33.60

33.67

33.54
15

33.67

33.48
12

33.24

33.67

33.52
15

33.56
16

33.74
17

Av. da Igreja

33.44
AP 14

33.27
12

33.52
15

33.56
16

33.74
17

peça desenhada	ANDAR		
processo	Condomínio da Pedreira		
escala	1:100		
data	maio 2026		
desenho	PH		
	v1		

© Copyright - Todos os elementos gráficos e escritos contidos neste projeto são propriedade intelectual da [arquiteto] - [arquiteto] e [design] não podendo ser reproduzidos ou copiados em parte ou no todo, sem conhecimento e prévia autorização de seu autor.