


CA
COMPANHIA AURIFÍCIA
PORTO

TIPOLOGIAS	
Tipologia	Número
EDI G-104.10-NL-PISO 2	
T0	1
T1	5
T2	3
T3	1
	10
EDI G-107.45-NL-PISO 3	
T0	1
T1	5
T2	3
T3	1
	10
EDI G-110.80-NL-PISO 4	
T0	1
T1	5
T2	3
T3	1
	10
EDI G-114.15-NL-PISO 5	
T0	2
T1	1
T2	1
T3	2
	5
Total: 35	35

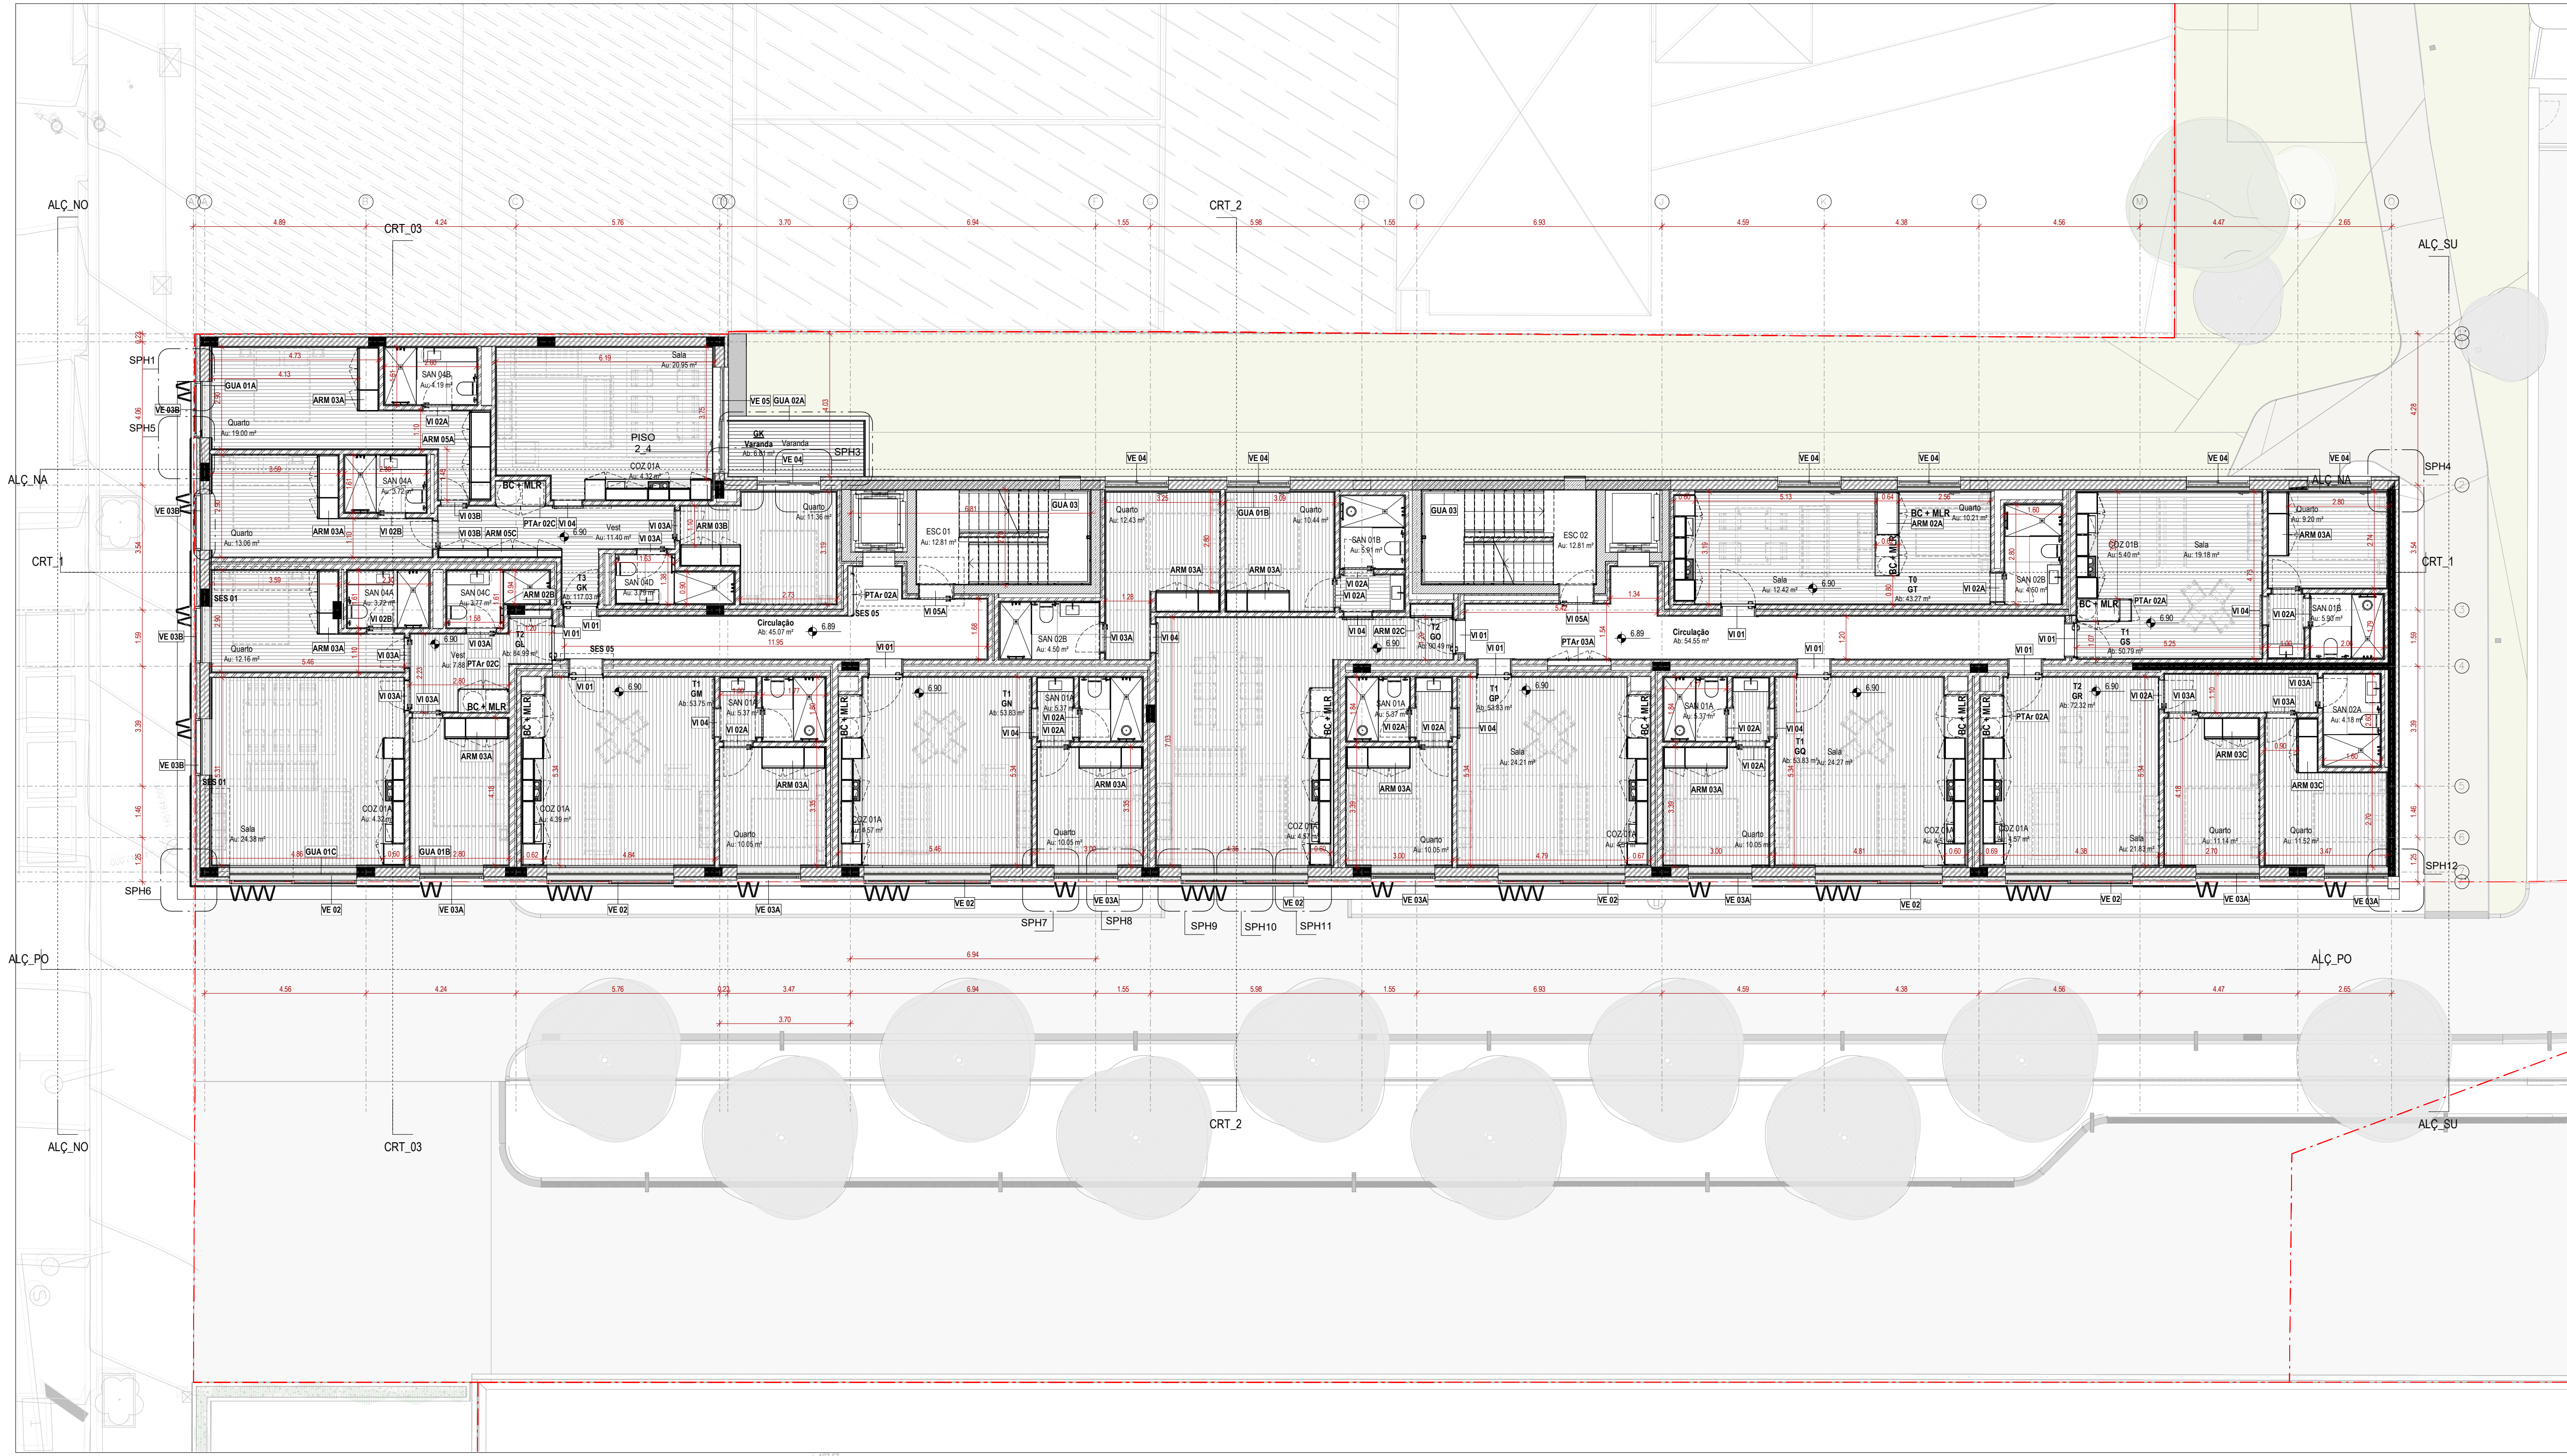



ÁREA BRUTA 1/100	
Programa	Área
EDI G-97.40-NL-PISO-1	
Arumos	34.59 m²
Arumos	4.70 m²
Arumos	5.23 m²
Arumos	43.15 m²
Arumos	11.51 m²
Arumos	5.87 m²
Arumos	6.53 m²
Arumos	16.43 m²
Circulação	27.45 m²
Circulação	62.79 m²
Área Técnica	2.16 m²
Área Técnica	15.65 m²
Área Técnica Hidráulica	23.33 m²
Área Técnica Hidráulica	259.40 m²

EDI G-100.55-NL-PISO 1	
Arumos	33.74 m²
Circulação	209.31 m²
Comércio	173.61 m²
Área Técnica	26.14 m²
Área Técnica	442.79 m²

EDI G-104.10-NL-PISO 2	
Circulação	45.07 m²
Circulação	54.55 m²
T0	43.27 m²
T1	50.79 m²
T1	53.75 m²
T1	161.48 m²
T2	72.32 m²
T2	84.99 m²
T2	90.49 m²
T3	117.03 m²
Varanda	6.81 m²
Varanda	780.55 m²

EDI G-107.45-NL-PISO 3	
Circulação	45.07 m²
Circulação	54.55 m²
T0	43.27 m²
T1	50.79 m²
T1	53.75 m²
T1	161.48 m²
T2	72.32 m²
T2	84.99 m²
T2	90.49 m²
T3	117.03 m²
Varanda	6.81 m²
Varanda	780.55 m²


EDI G-110.80-NL-PISO 4	
Circulação	45.07 m²
Circulação	54.55 m²
T0	43.27 m²
T1	50.79 m²
T1	53.75 m²
T1	161.48 m²
T2	72.32 m²
T2	84.99 m²
T2	90.49 m²
T3	117.03 m²
Varanda	6.81 m²
Varanda	780.55 m²

EDI G-114.15-NL-PISO 5	
Circulação	31.33 m²
Circulação	39.16 m²
T1	55.45 m²
T1	60.36 m²
T2	96.88 m²
T3	120.93 m²
T3	129.11 m²
Terraço	28.55 m²
Terraço	36.82 m²
Terraço	62.22 m²
Terraço	109.97 m²
Varanda	6.81 m²
Varanda	777.58 m²
Total	3821.43 m²

TIPOLOGIAS	
Tipologia	Número
EDI G-104.10-NL-PISO 2	
T0	1
T1	5
T2	3
T3	1
EDI G-107.45-NL-PISO 3	
T0	1
T1	5
T2	3
T3	1
EDI G-110.80-NL-PISO 4	
T0	1
T1	5
T2	3
T3	1
EDI G-114.15-NL-PISO 5	
T1	2
T2	1
T3	2
Total: 35	

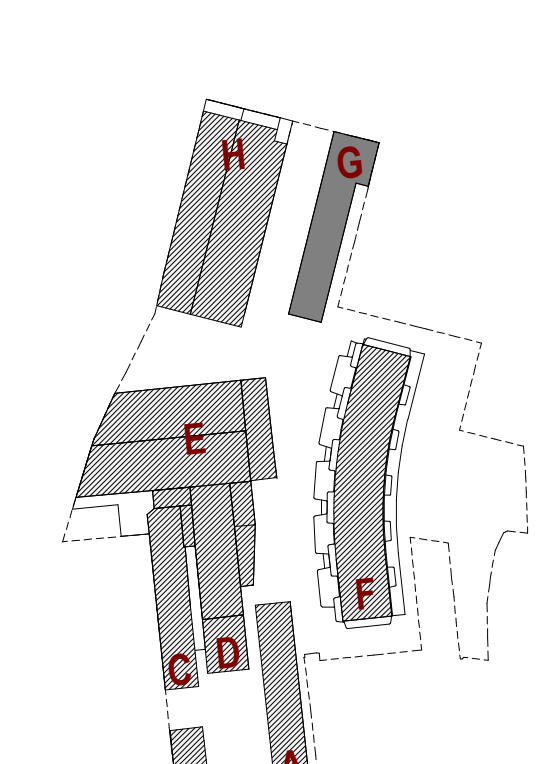


Dono de Obra:

Gabinete de Arquitetura



COMPANHIA AURIFÍCIA
PORTO

 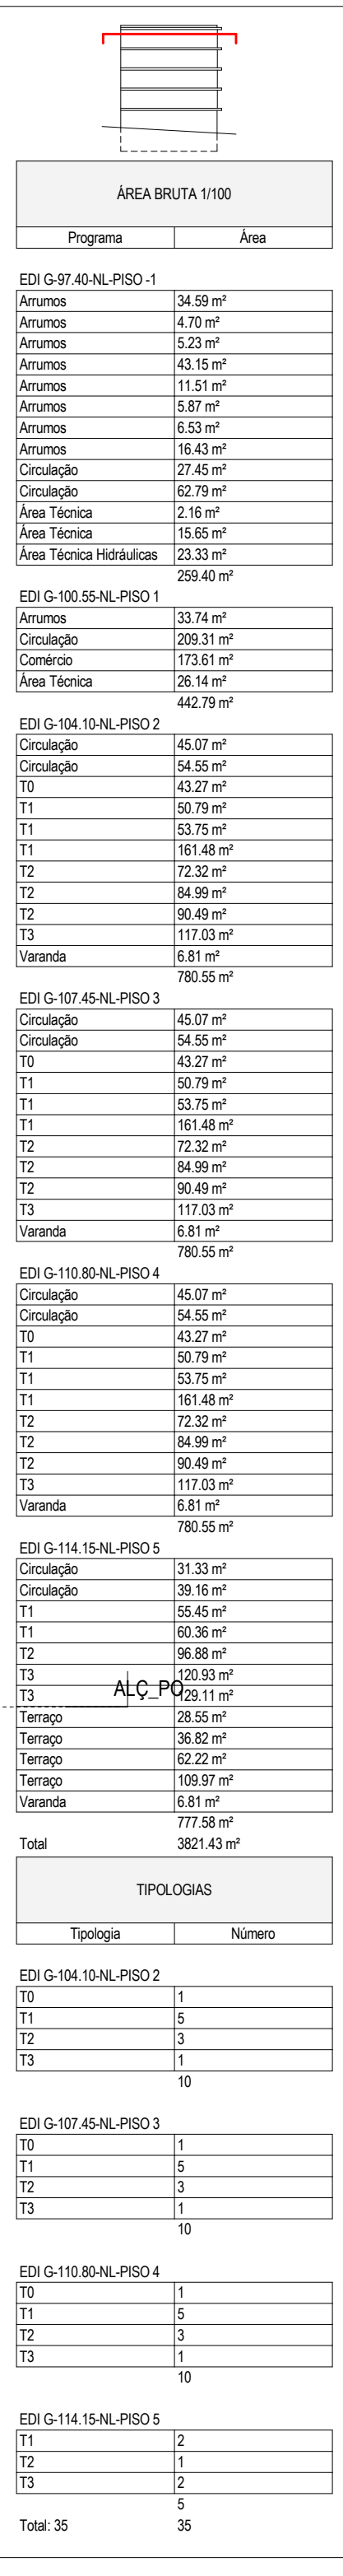

CA
COMPANHIA AURIFÍCIA
PORTO

DILS
Castelhana, Sociedade de Mediação
Imobiliária, Unipessoal Lda - AMI 3497