




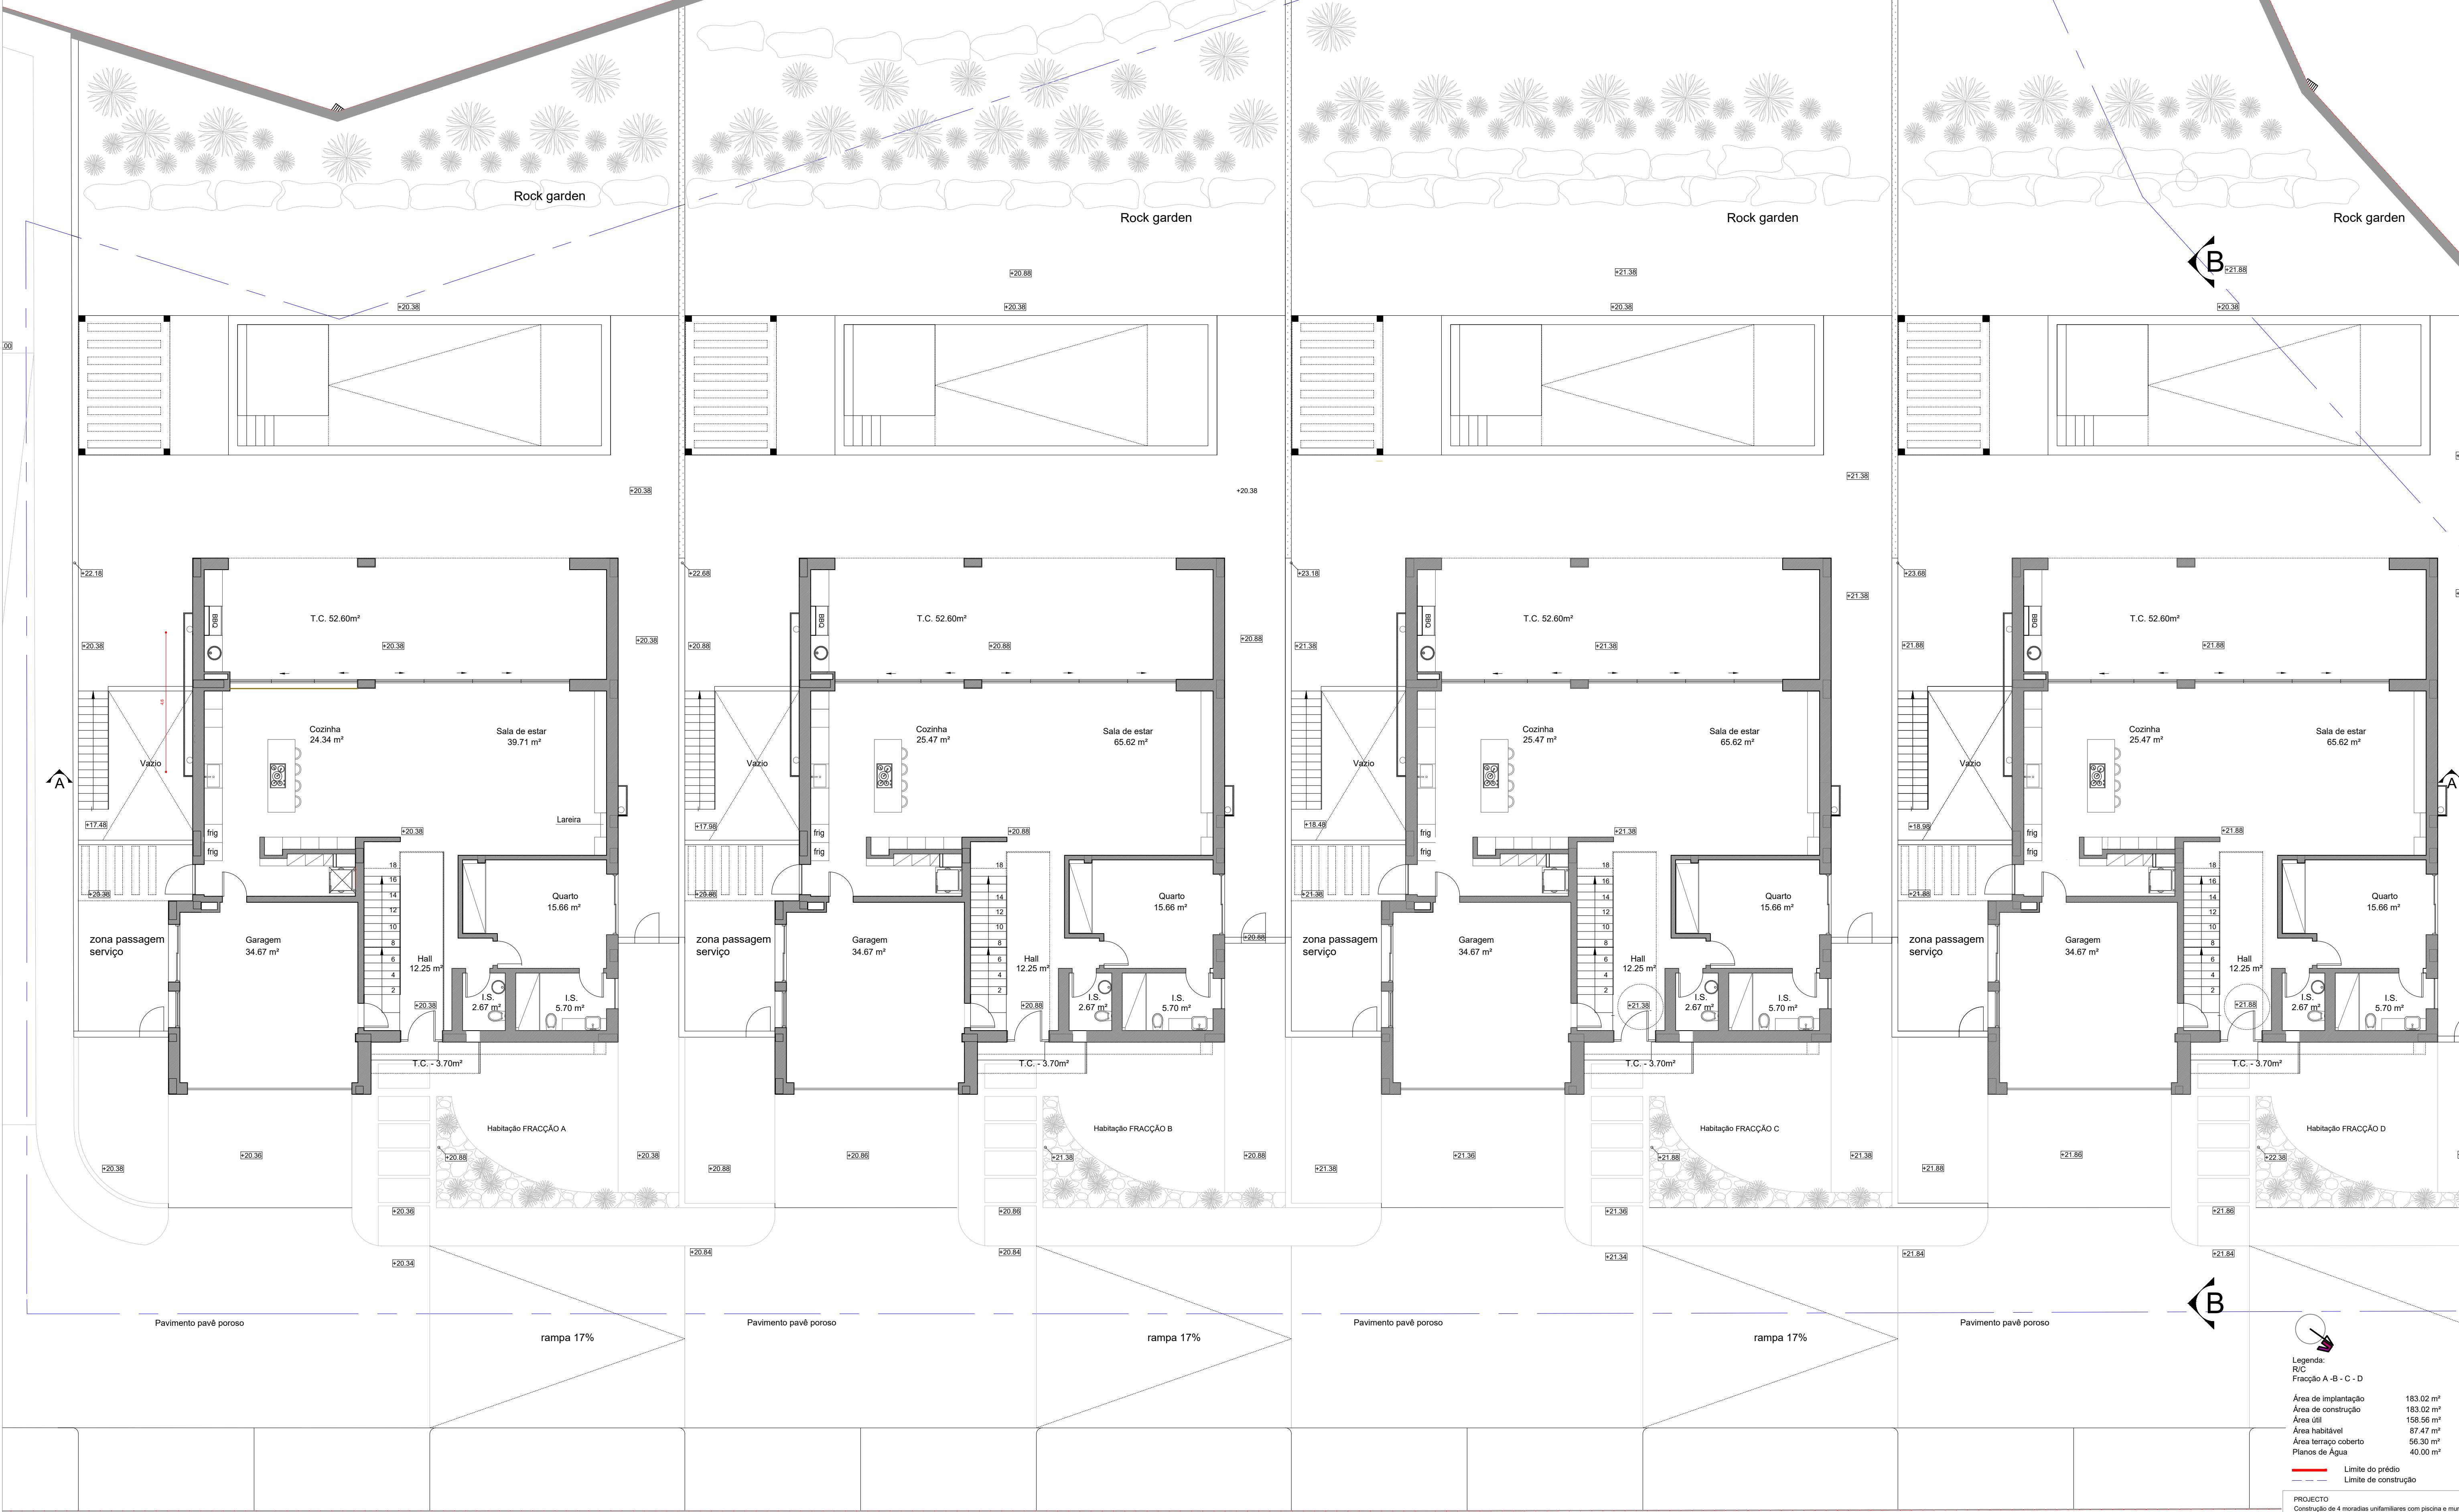

Legenda:

R/C	
Fracção A - B - C - D	
Área de implantação	183.02 m²
Área de construção	183.02 m²
Área útil	168.56 m²
Área habitável	87.47 m²
Área terraço coberto	56.30 m²
Planos de Água	40.00 m²

— Limite do prédio
- - - Limite de construção

PROJECTO
Construção de 4 moradas unifamiliares com piscina e muro de vedação em regime de propriedade horizontal

REQUERENTE
Requintestrada, Lda

LOCAL
Vilamoura, I.P.P.6, Zona 1, Lote nº6, freguesia de Quarteira. Artigo matricial urbano 15539

PROJECTISTA
FICHEIRO:
2068-02-02-AQ-PD-V09

FASE DO PROJECTO
Licenciamento
DATA
agosto 24

DESIGNAÇÃO
Planta do Rc - Definitivo

ESCALA
1 | 100
DESENHO
AQ26/REV02/V09



Legenda:

1º Andar

Fração A-B - C - D

Área de construção

151.57 m²

Área útil

124.35 m²

Área habitável


65.65 m²

Limite do prédio

—



Limite de construção

PROJECTO	
Construção de 4 moradias unifamiliares com piscina e muro de vedação em regime de propriedade horizontal	
REQUERENTE	
Requereente, Lda	
LOCAL	
Vilamoura, I.P.P.6, Zona 1, Lote nº6, freguesia de Quarteira. Artigo matricial urbano 15539	
PROJECTISTA	FICHEIRO: 2068-02-02-AQ-PD-V09
FASE DO PROJECTO	DATA
Licenciamento	agosto 24
DESIGNAÇÃO	
Planta do 1º Andar - Definitivo	
ESCALA	DESENHO
1 100	AQ29/REV02/V09

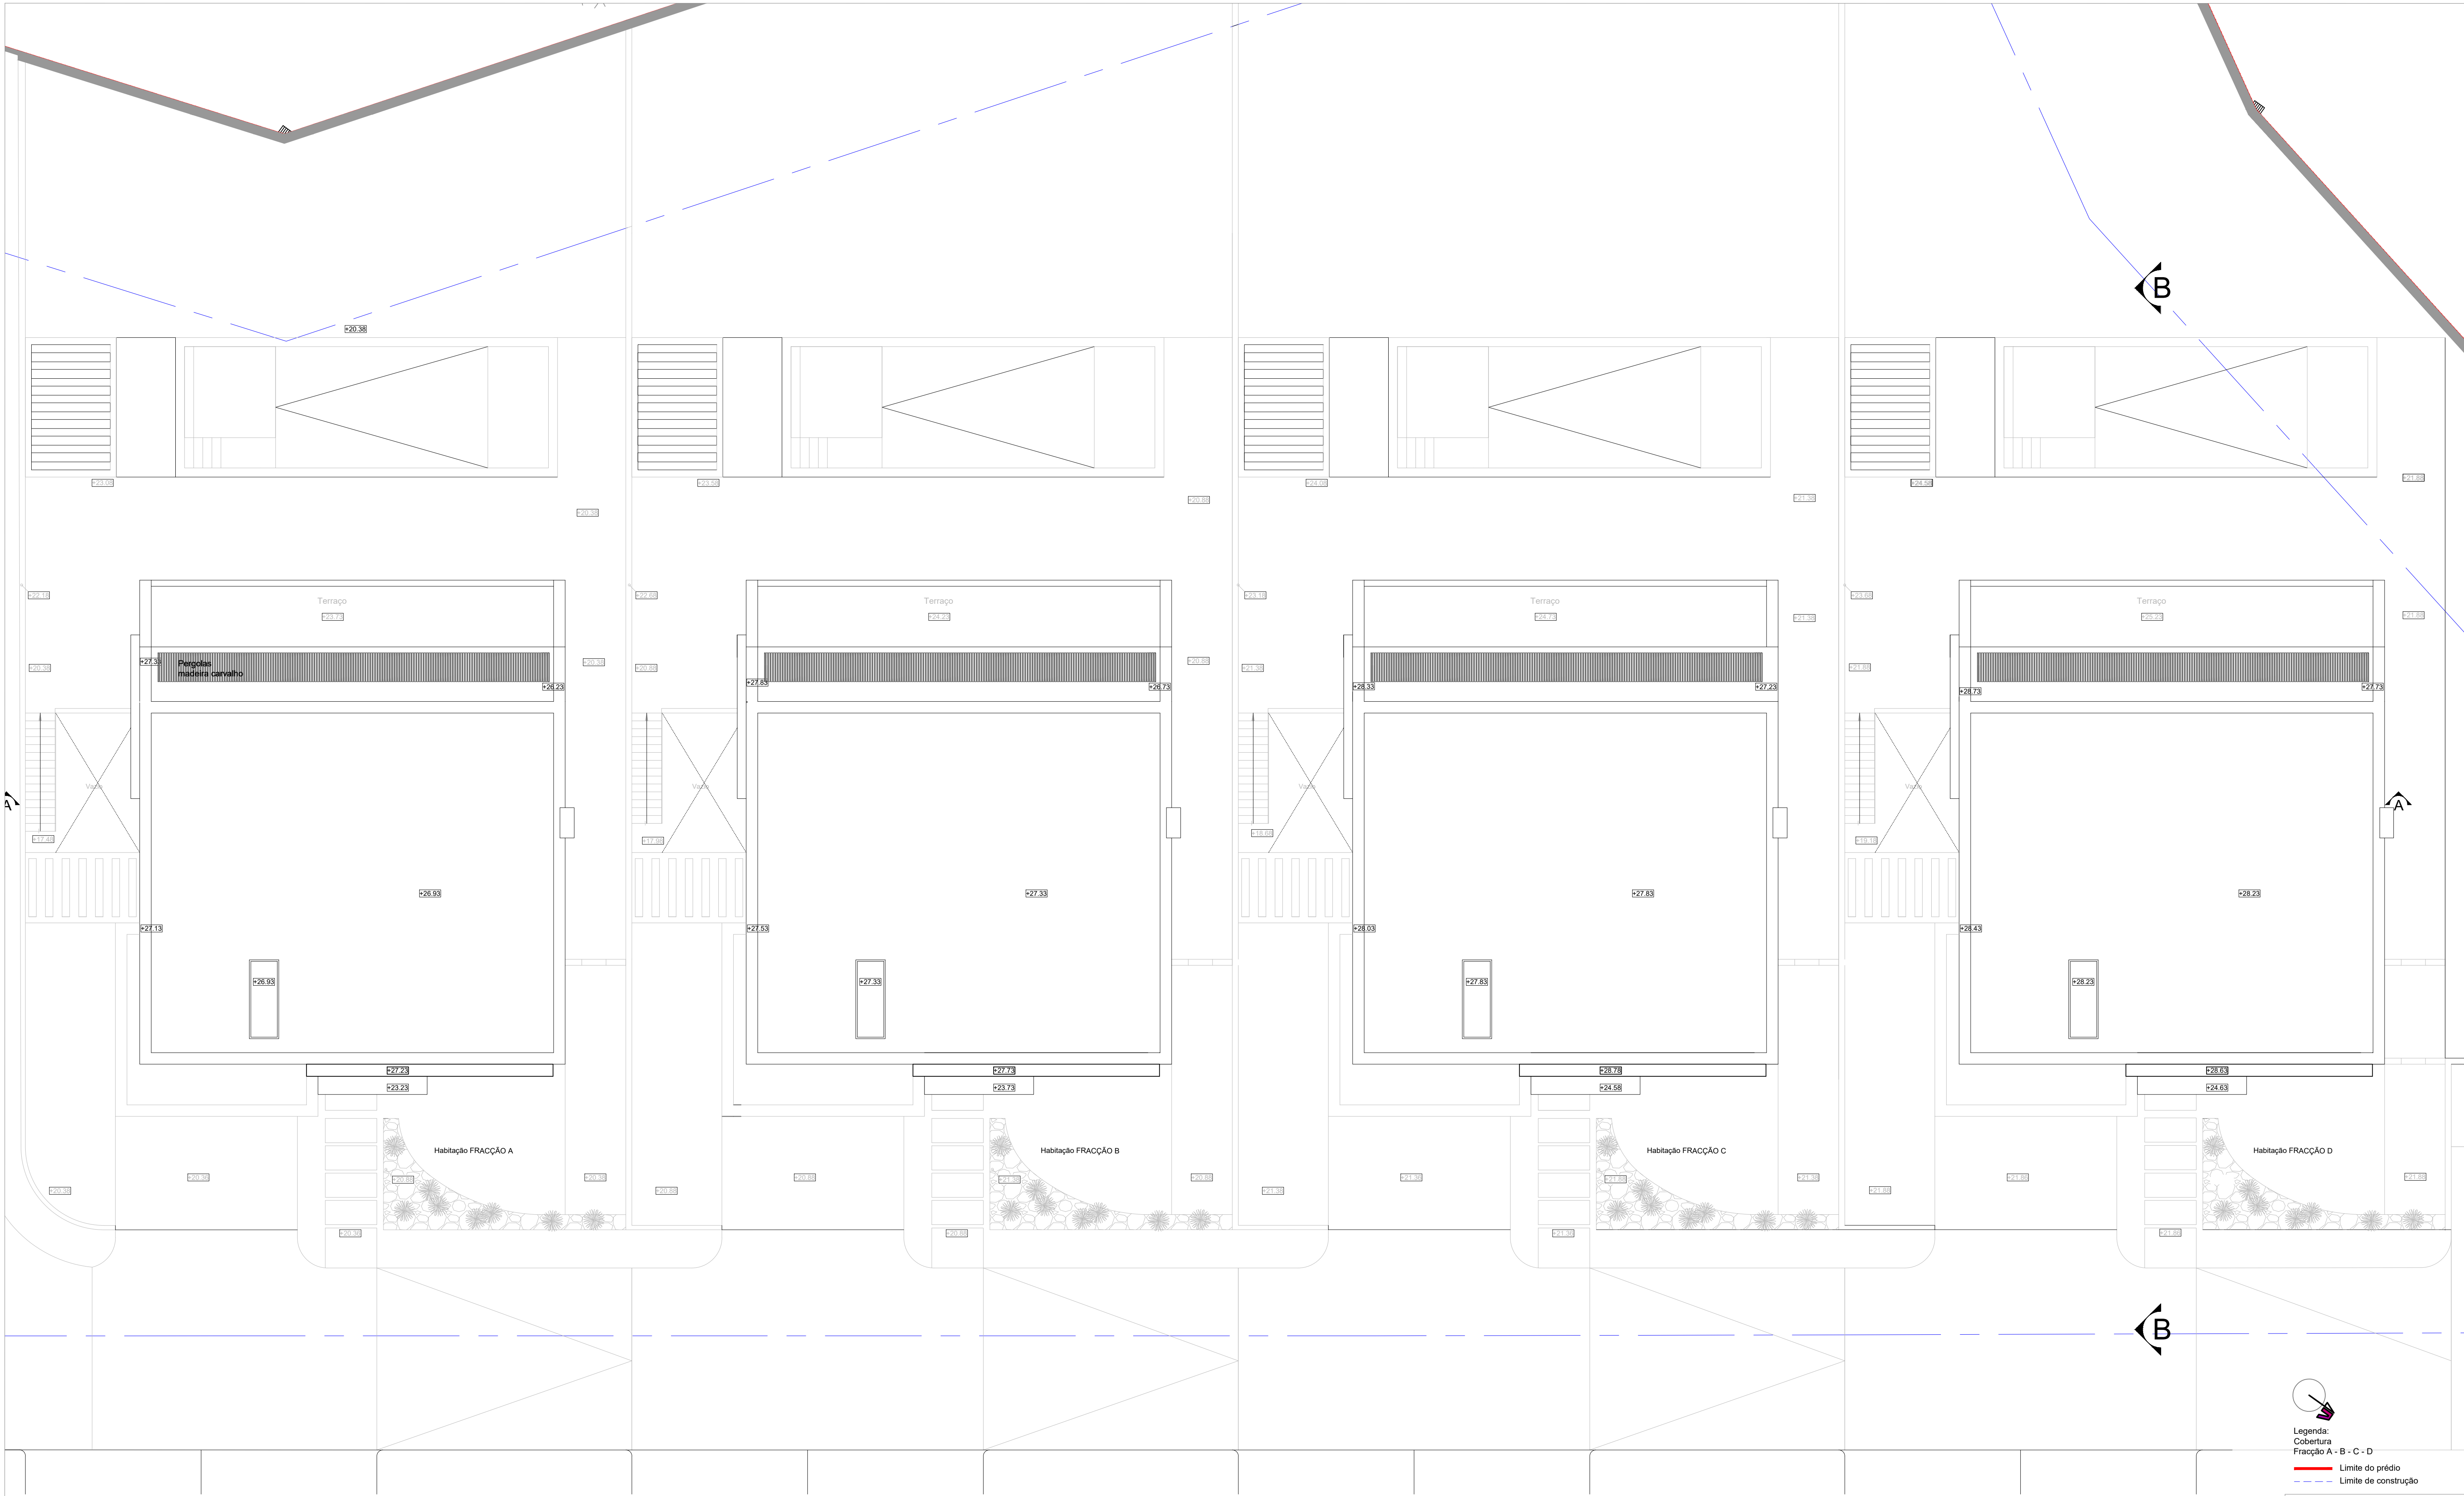


- Legenda:
- Cobertura
 - Fração A - B - C - D
 - Limite do prédio
 - Limite de construção

PROJECTO	
Construção de 4 moradas unifamiliares com piscina e muro de vedação em regime de propriedade horizontal	
REQUERENTE	
Requerestrada, Lda	
LOCAL	
Vilamoura, I.P.P.6, Zona 1, Lote nº6, freguesia de Quarteira. Artigo matricial urbano 15639	
PROJECTISTA	FICHEIRO:
	2068-02-02-AQ-PD-V09
FASE DO PROJECTO	
Licenciamento	
DATA	
agosto 24	
DESIGNAÇÃO	
Planta de cobertura-Definitivo	
ESCALA	DESENHO
1 100	AQ31/REV02/V09

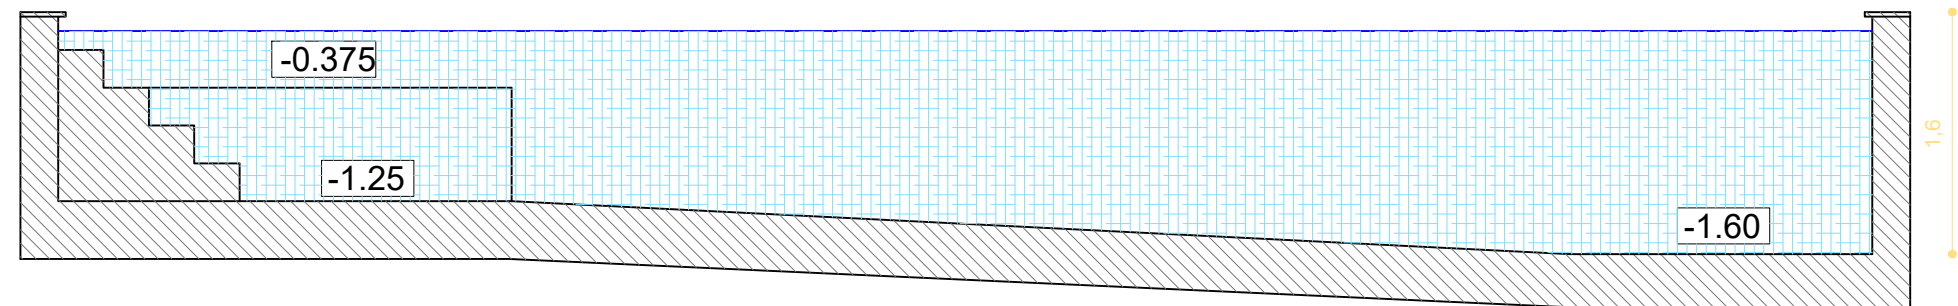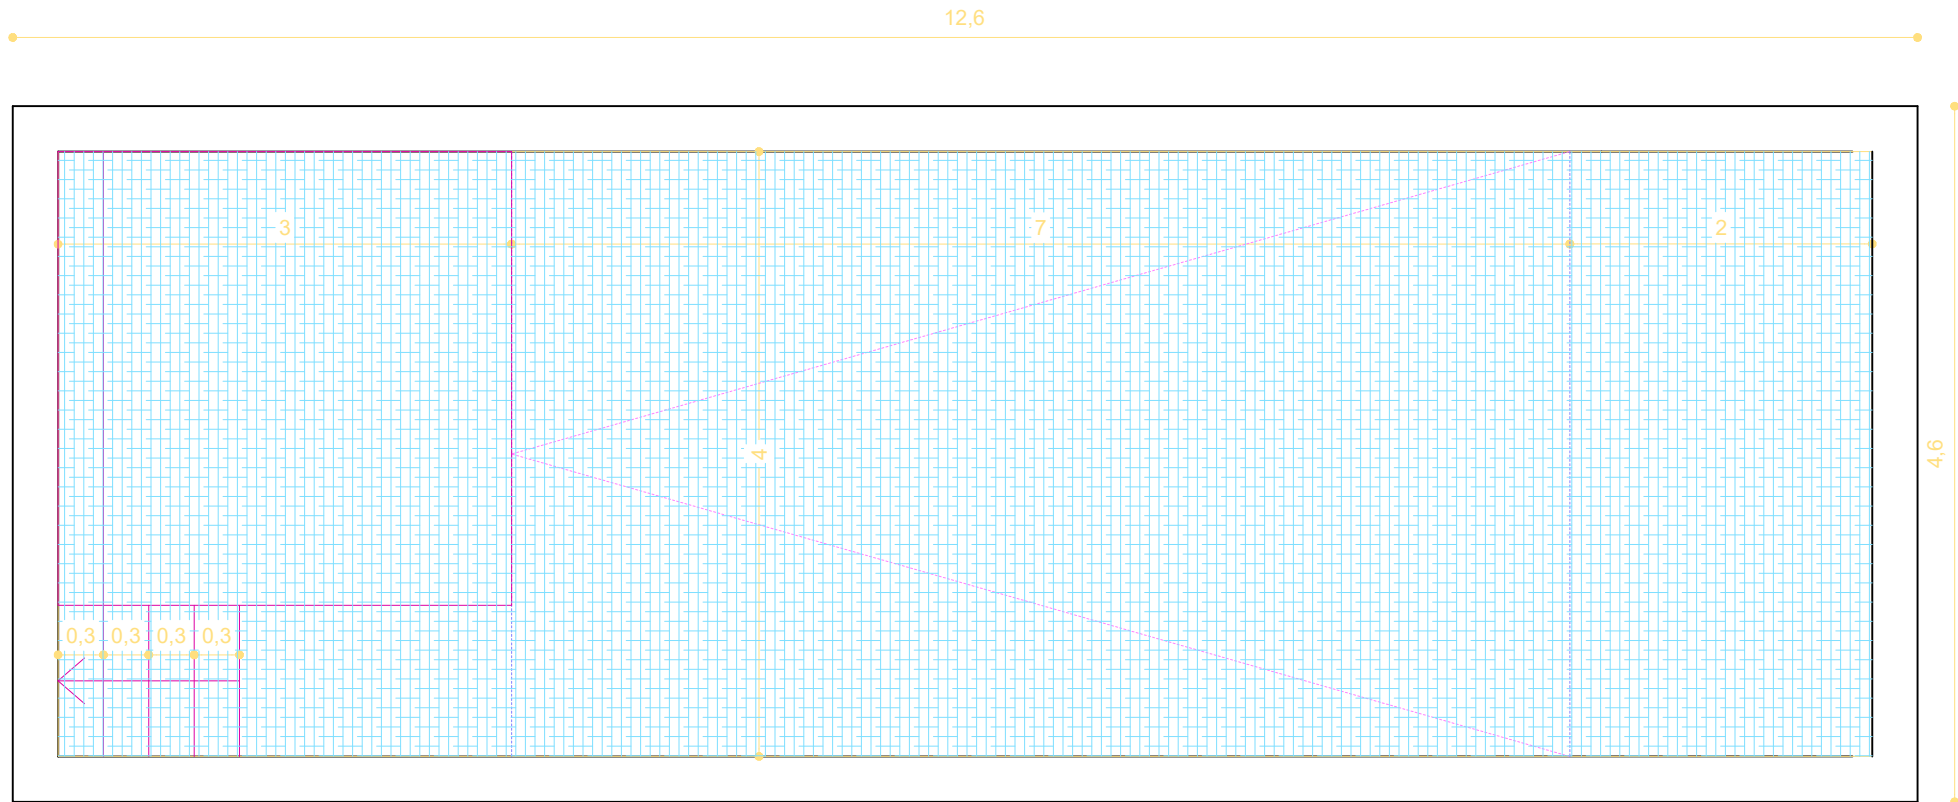

CORTE A-A

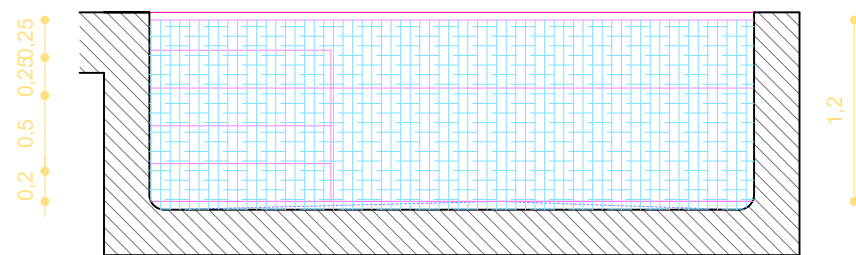

CORTE B-B

PROJECTO Construção de 4 moradias unifamiliares com piscina e muro de vedação em regime de propriedade horizontal	
REQUERENTE Requintestrofe, Lda	
LOCAL Vilamoura, I.P.P.6, Zona 1, Lote nº6, freguesia de Quarteira. Artigo matricial urbano 15539	
PROJECTISTA	FICHEIRO: 2068-02-02-AQ-PD-V09
FASE DO PROJECTO Licenciamento	DATA agosto 24
DESIGNAÇÃO Pormenor Piscina - Definitivo	
ESCALA 1 10	DESENHO AQ36/REV02/V09