



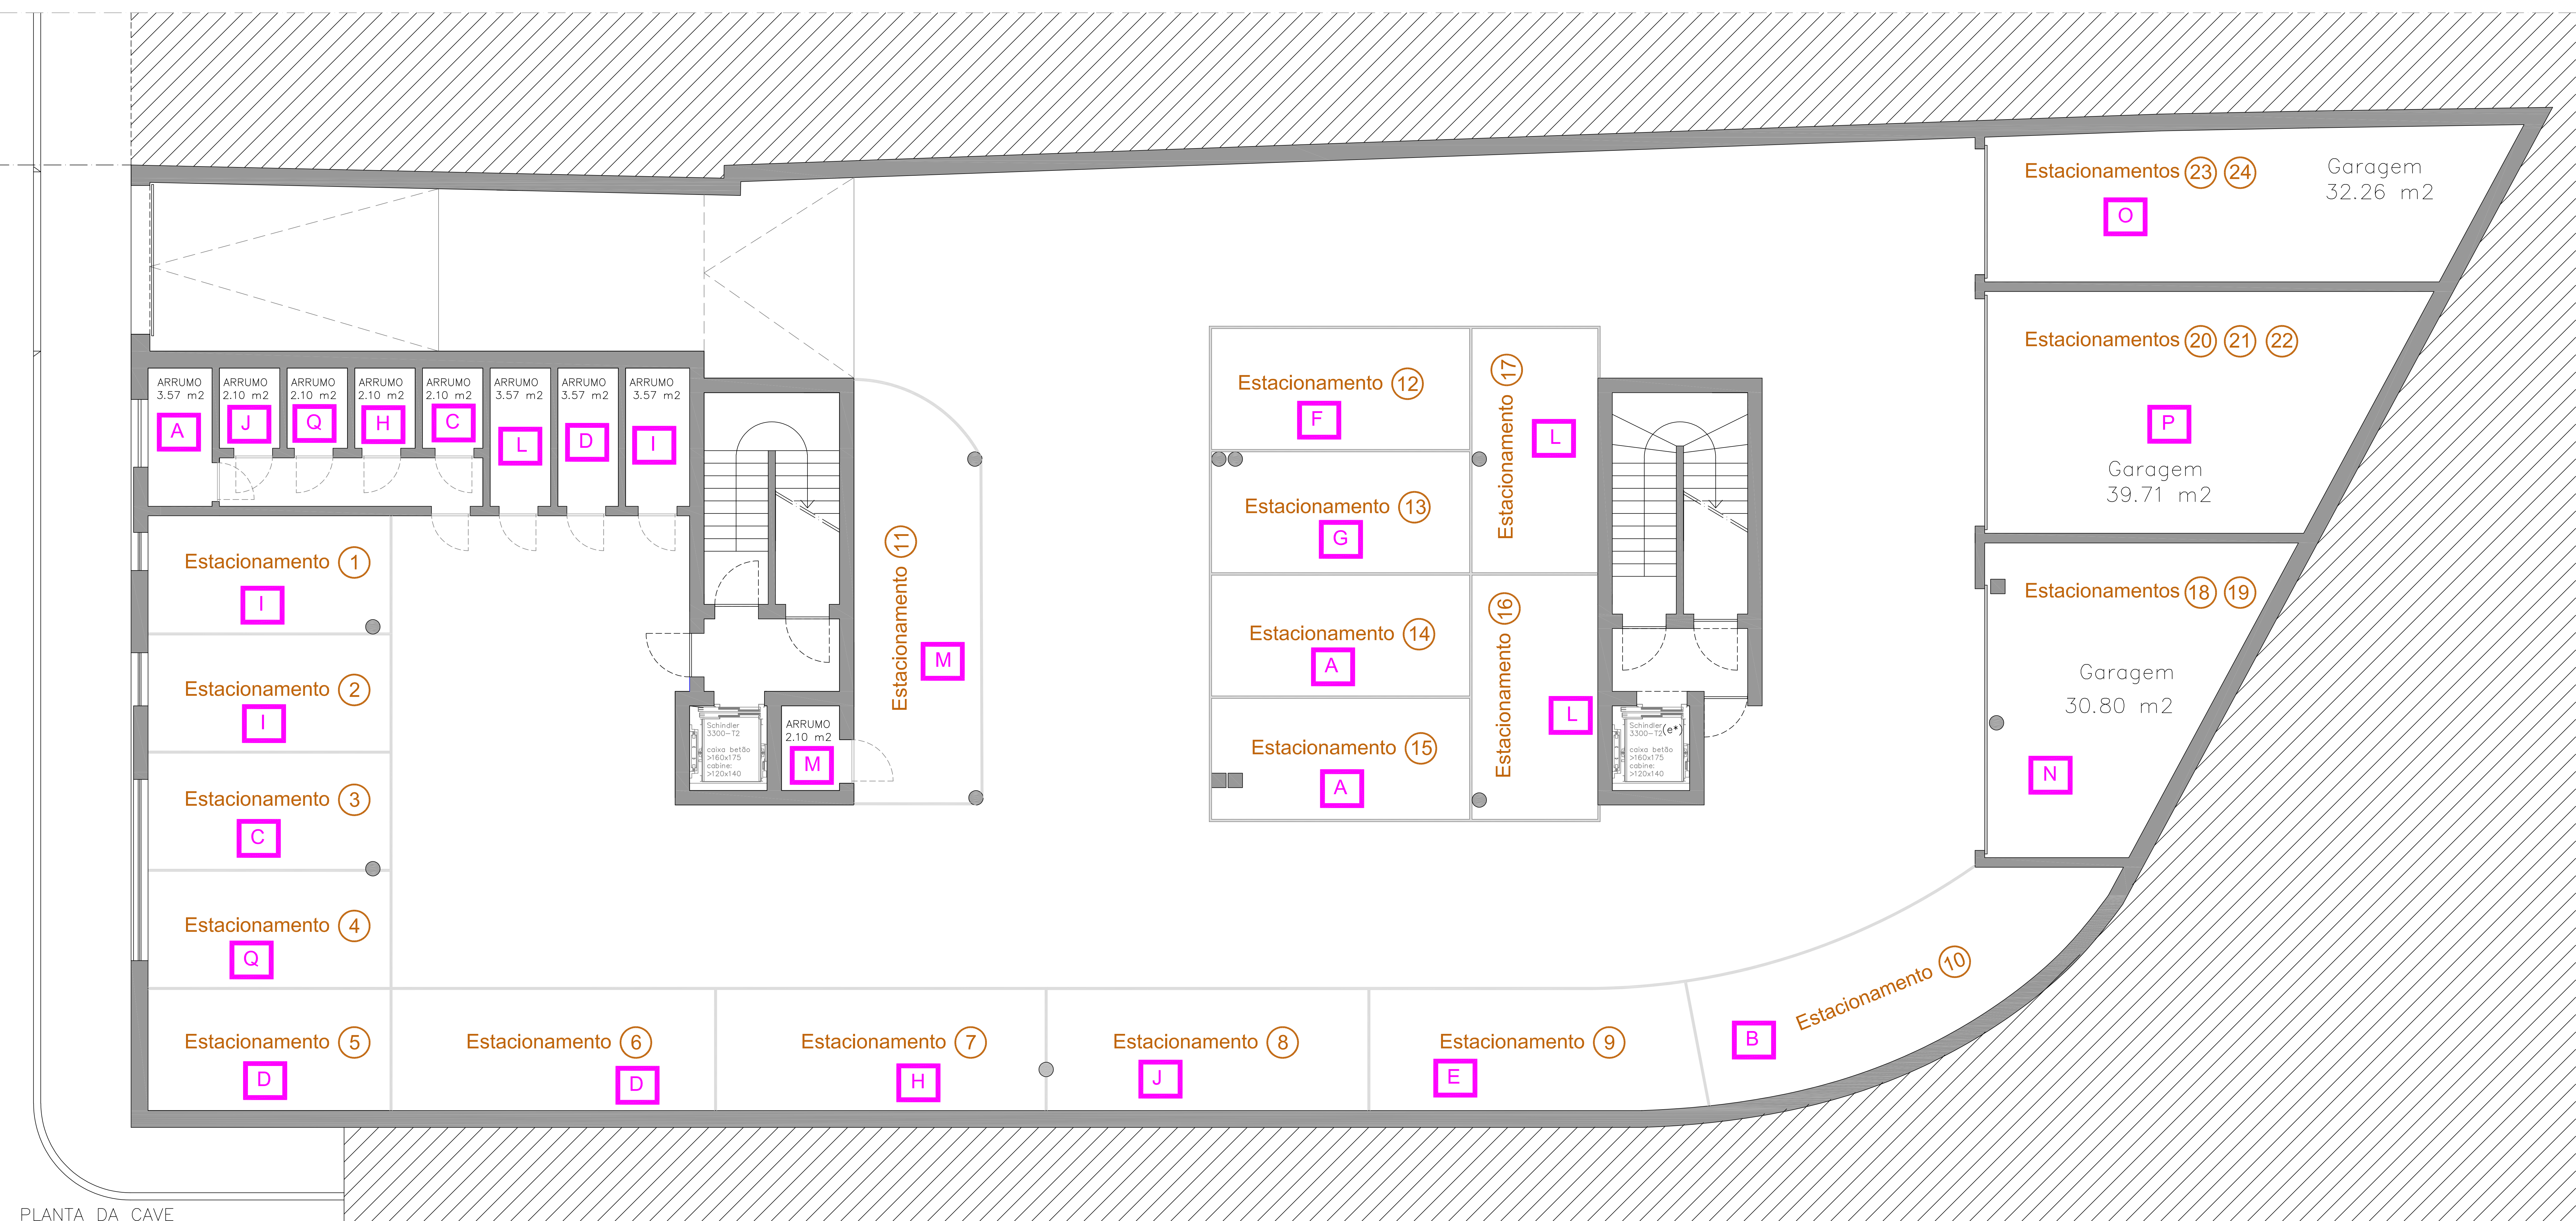



PLANTA DO RÉS-DO-CHÃO


PLANTA DO RÉS-DO-CHÃO

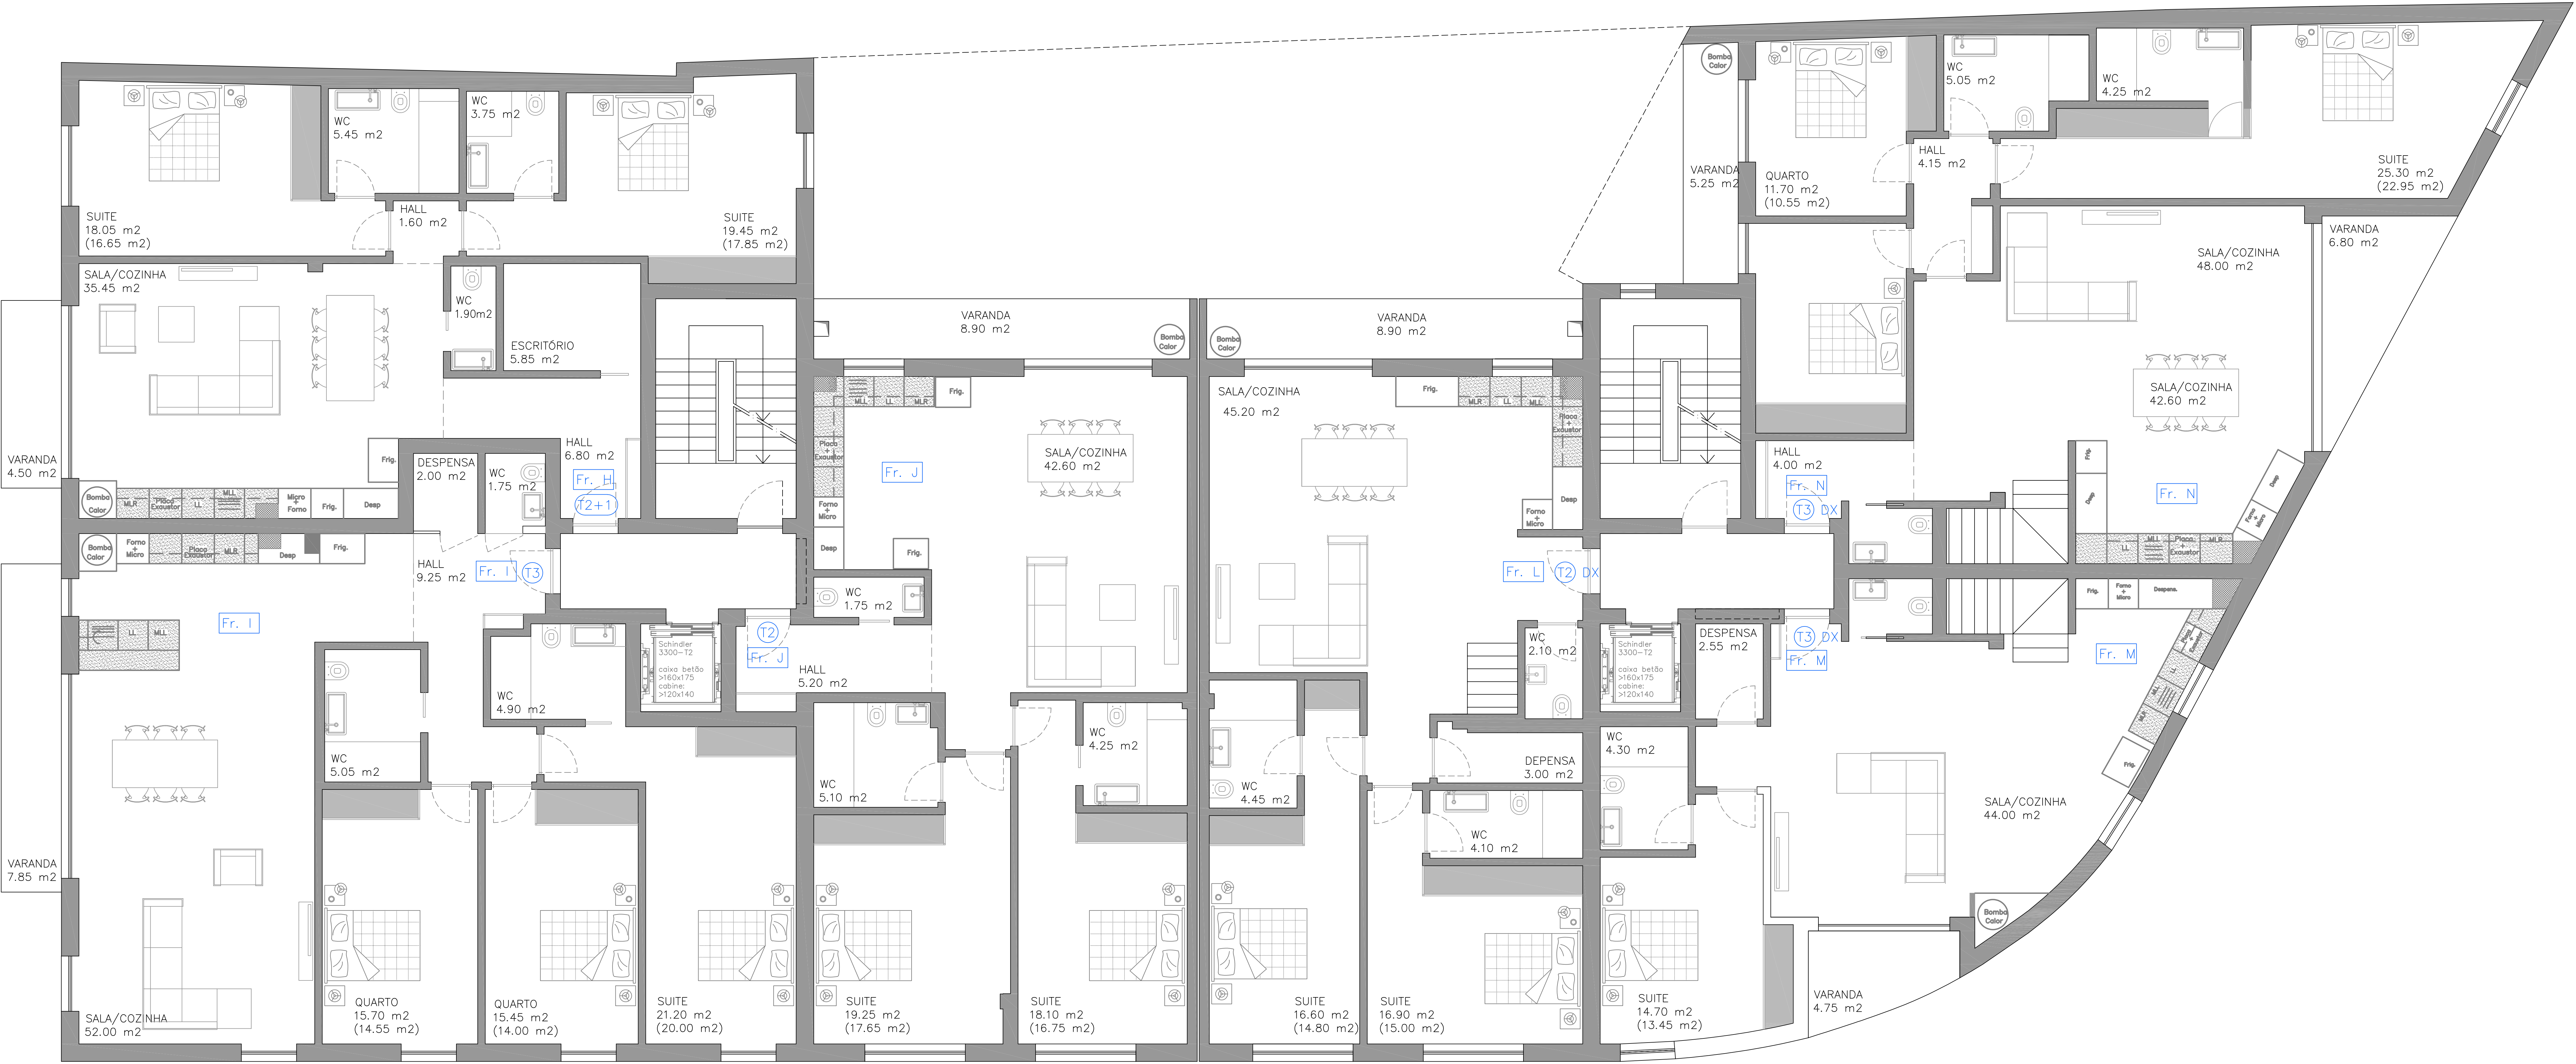

PLANTA DO 1º ANDAR


PLANTA DO 1º ANDAR



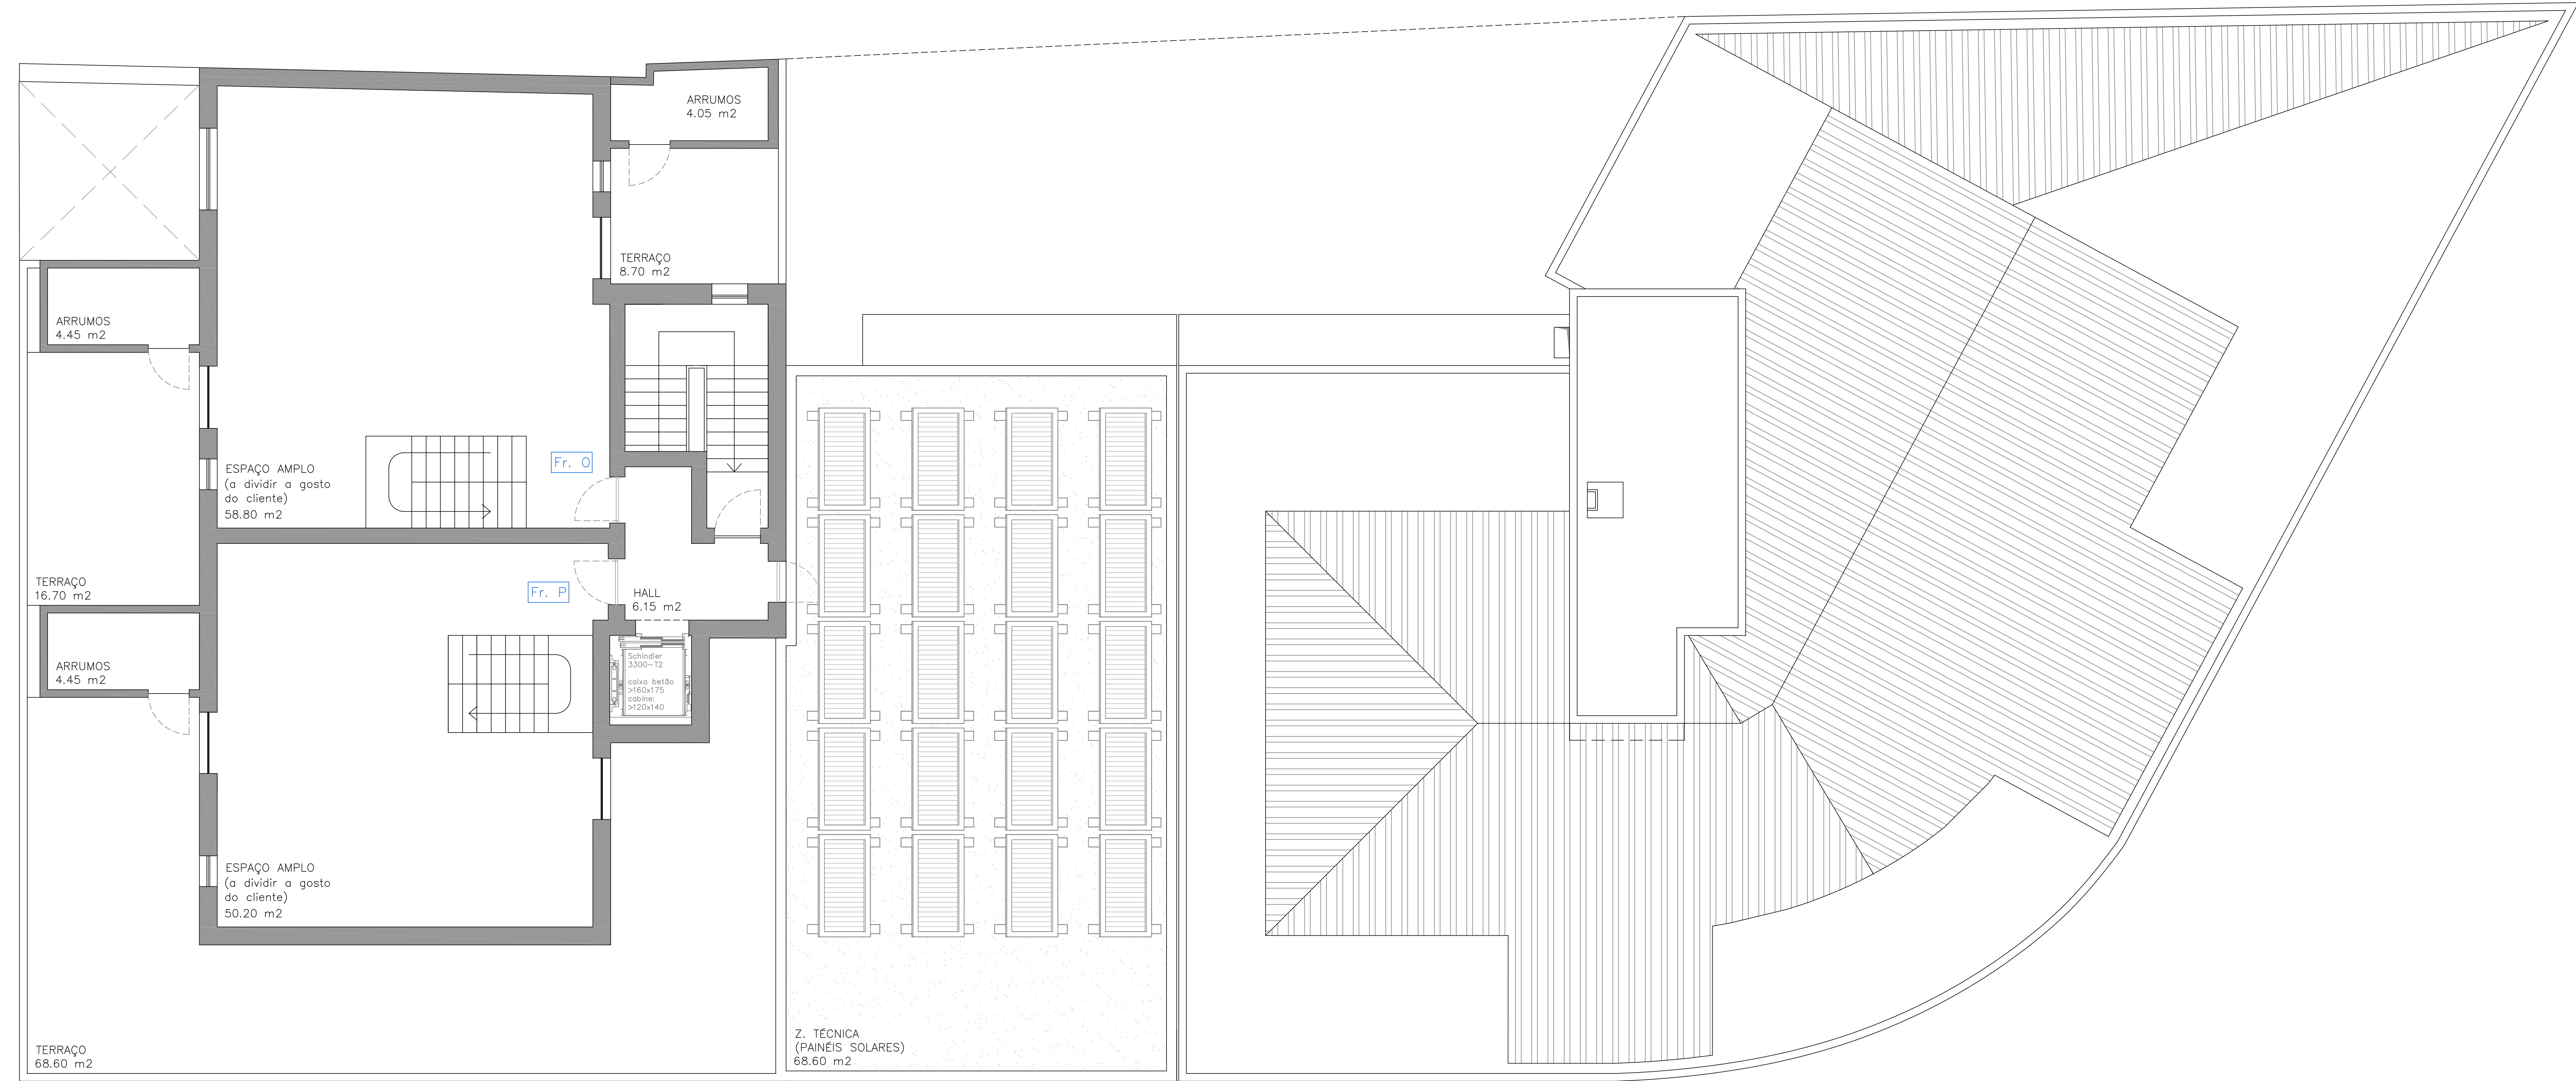

PLANTA DO SÓTÃO

PLANTA DA COBERTURA

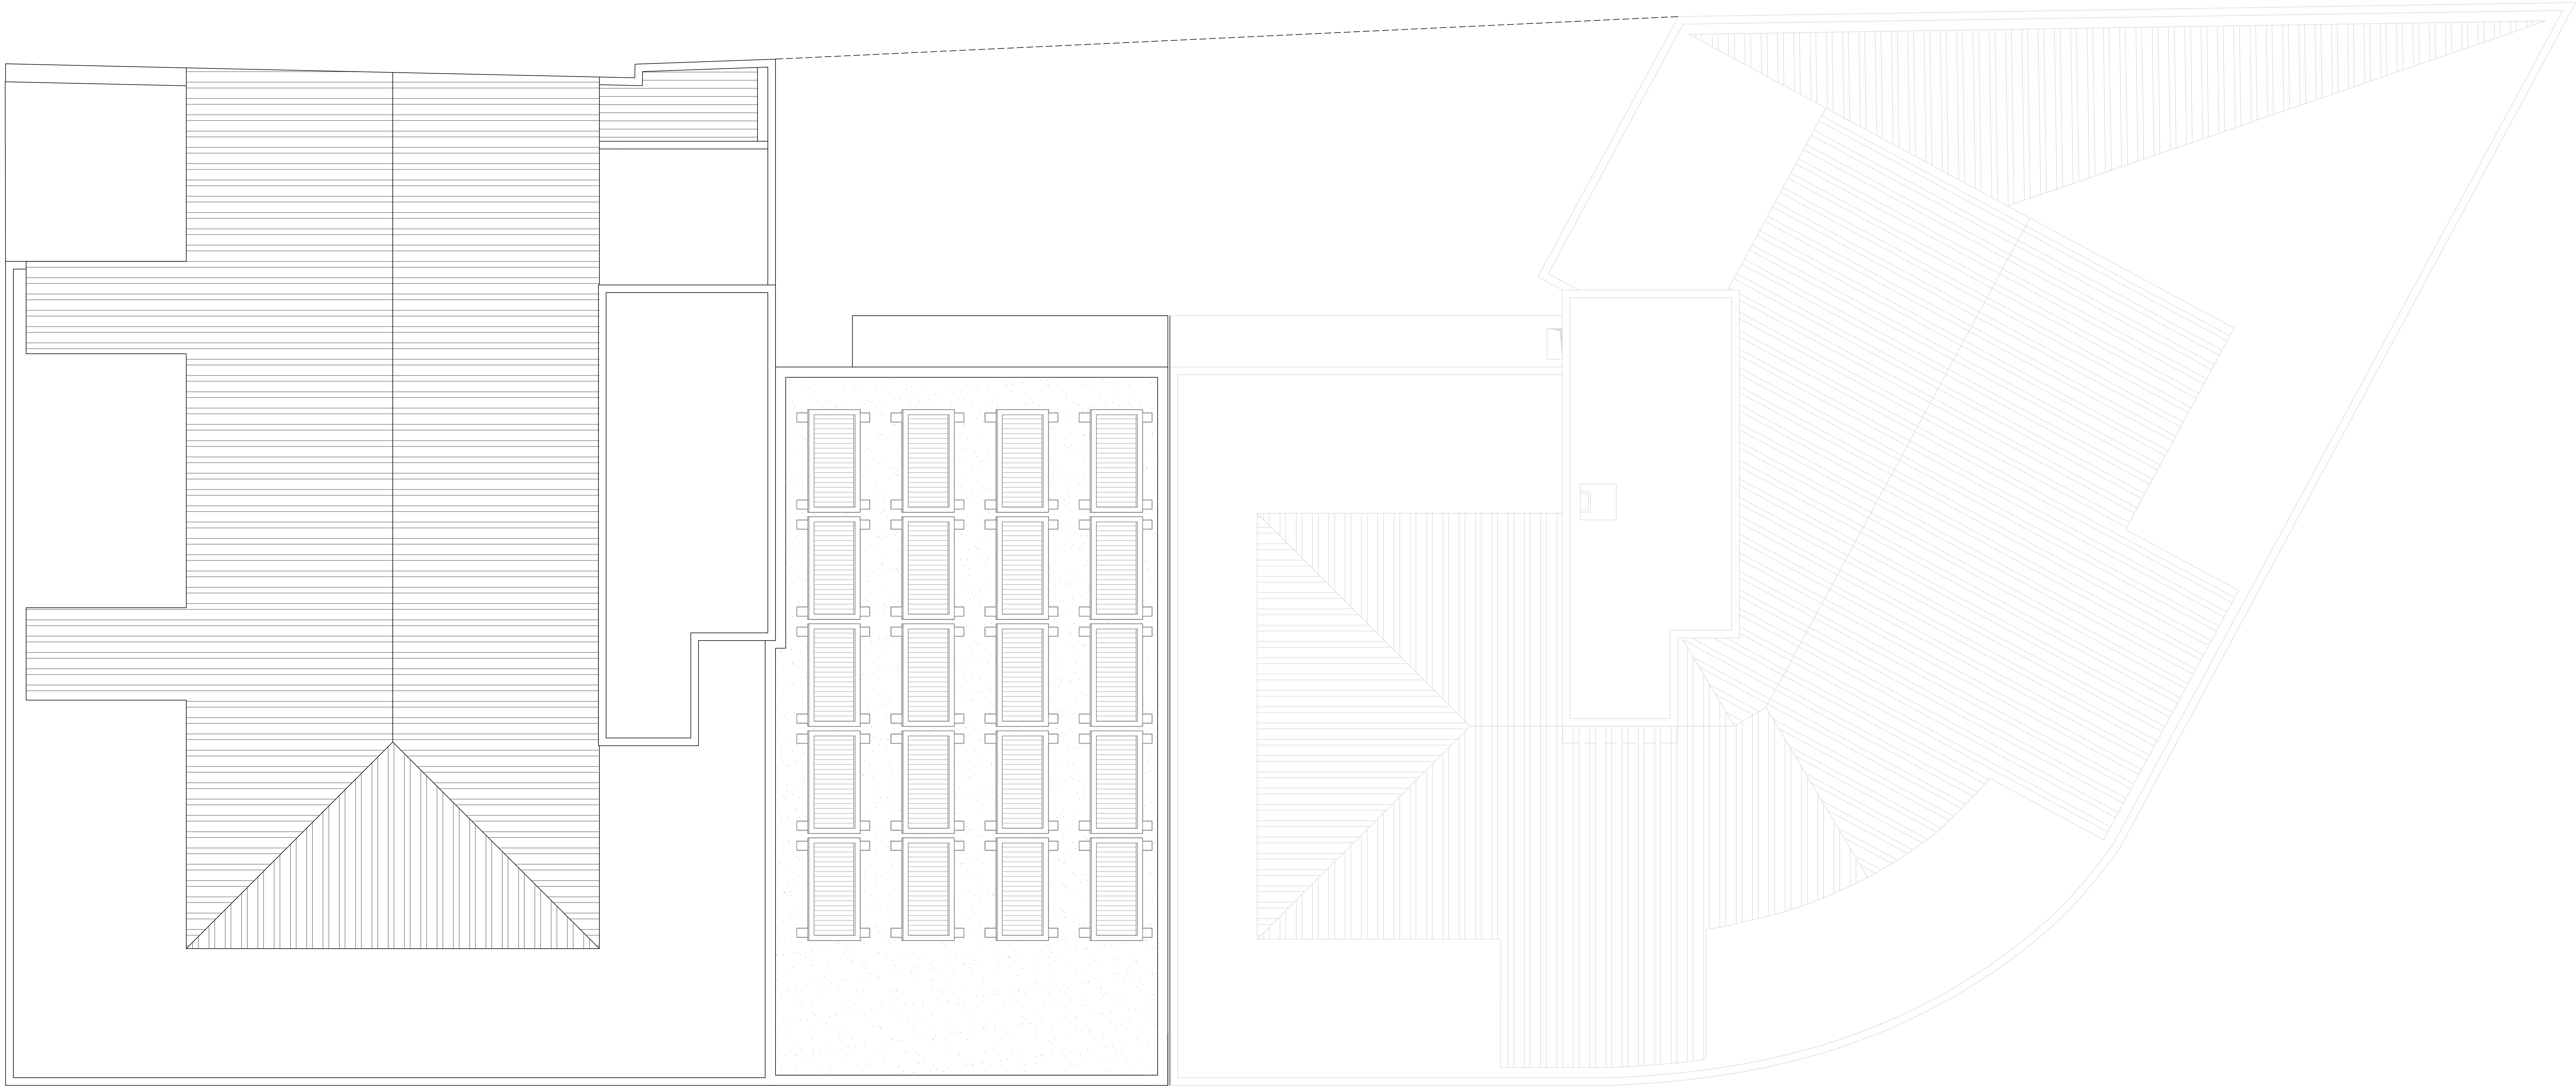

PLANTA DA COBERTURA

PLANTA DA COBERTURA