


NOTA- Este desenho é propriedade de Louproj - arquitectura e engenharia Lda e não pode ser reproduzido, divulgado ou copiado no todo ou em parte, sem autorização expressa. Reservados todos os direitos pela legislação em vigor. Dec-Lei 63/78-RA-1072

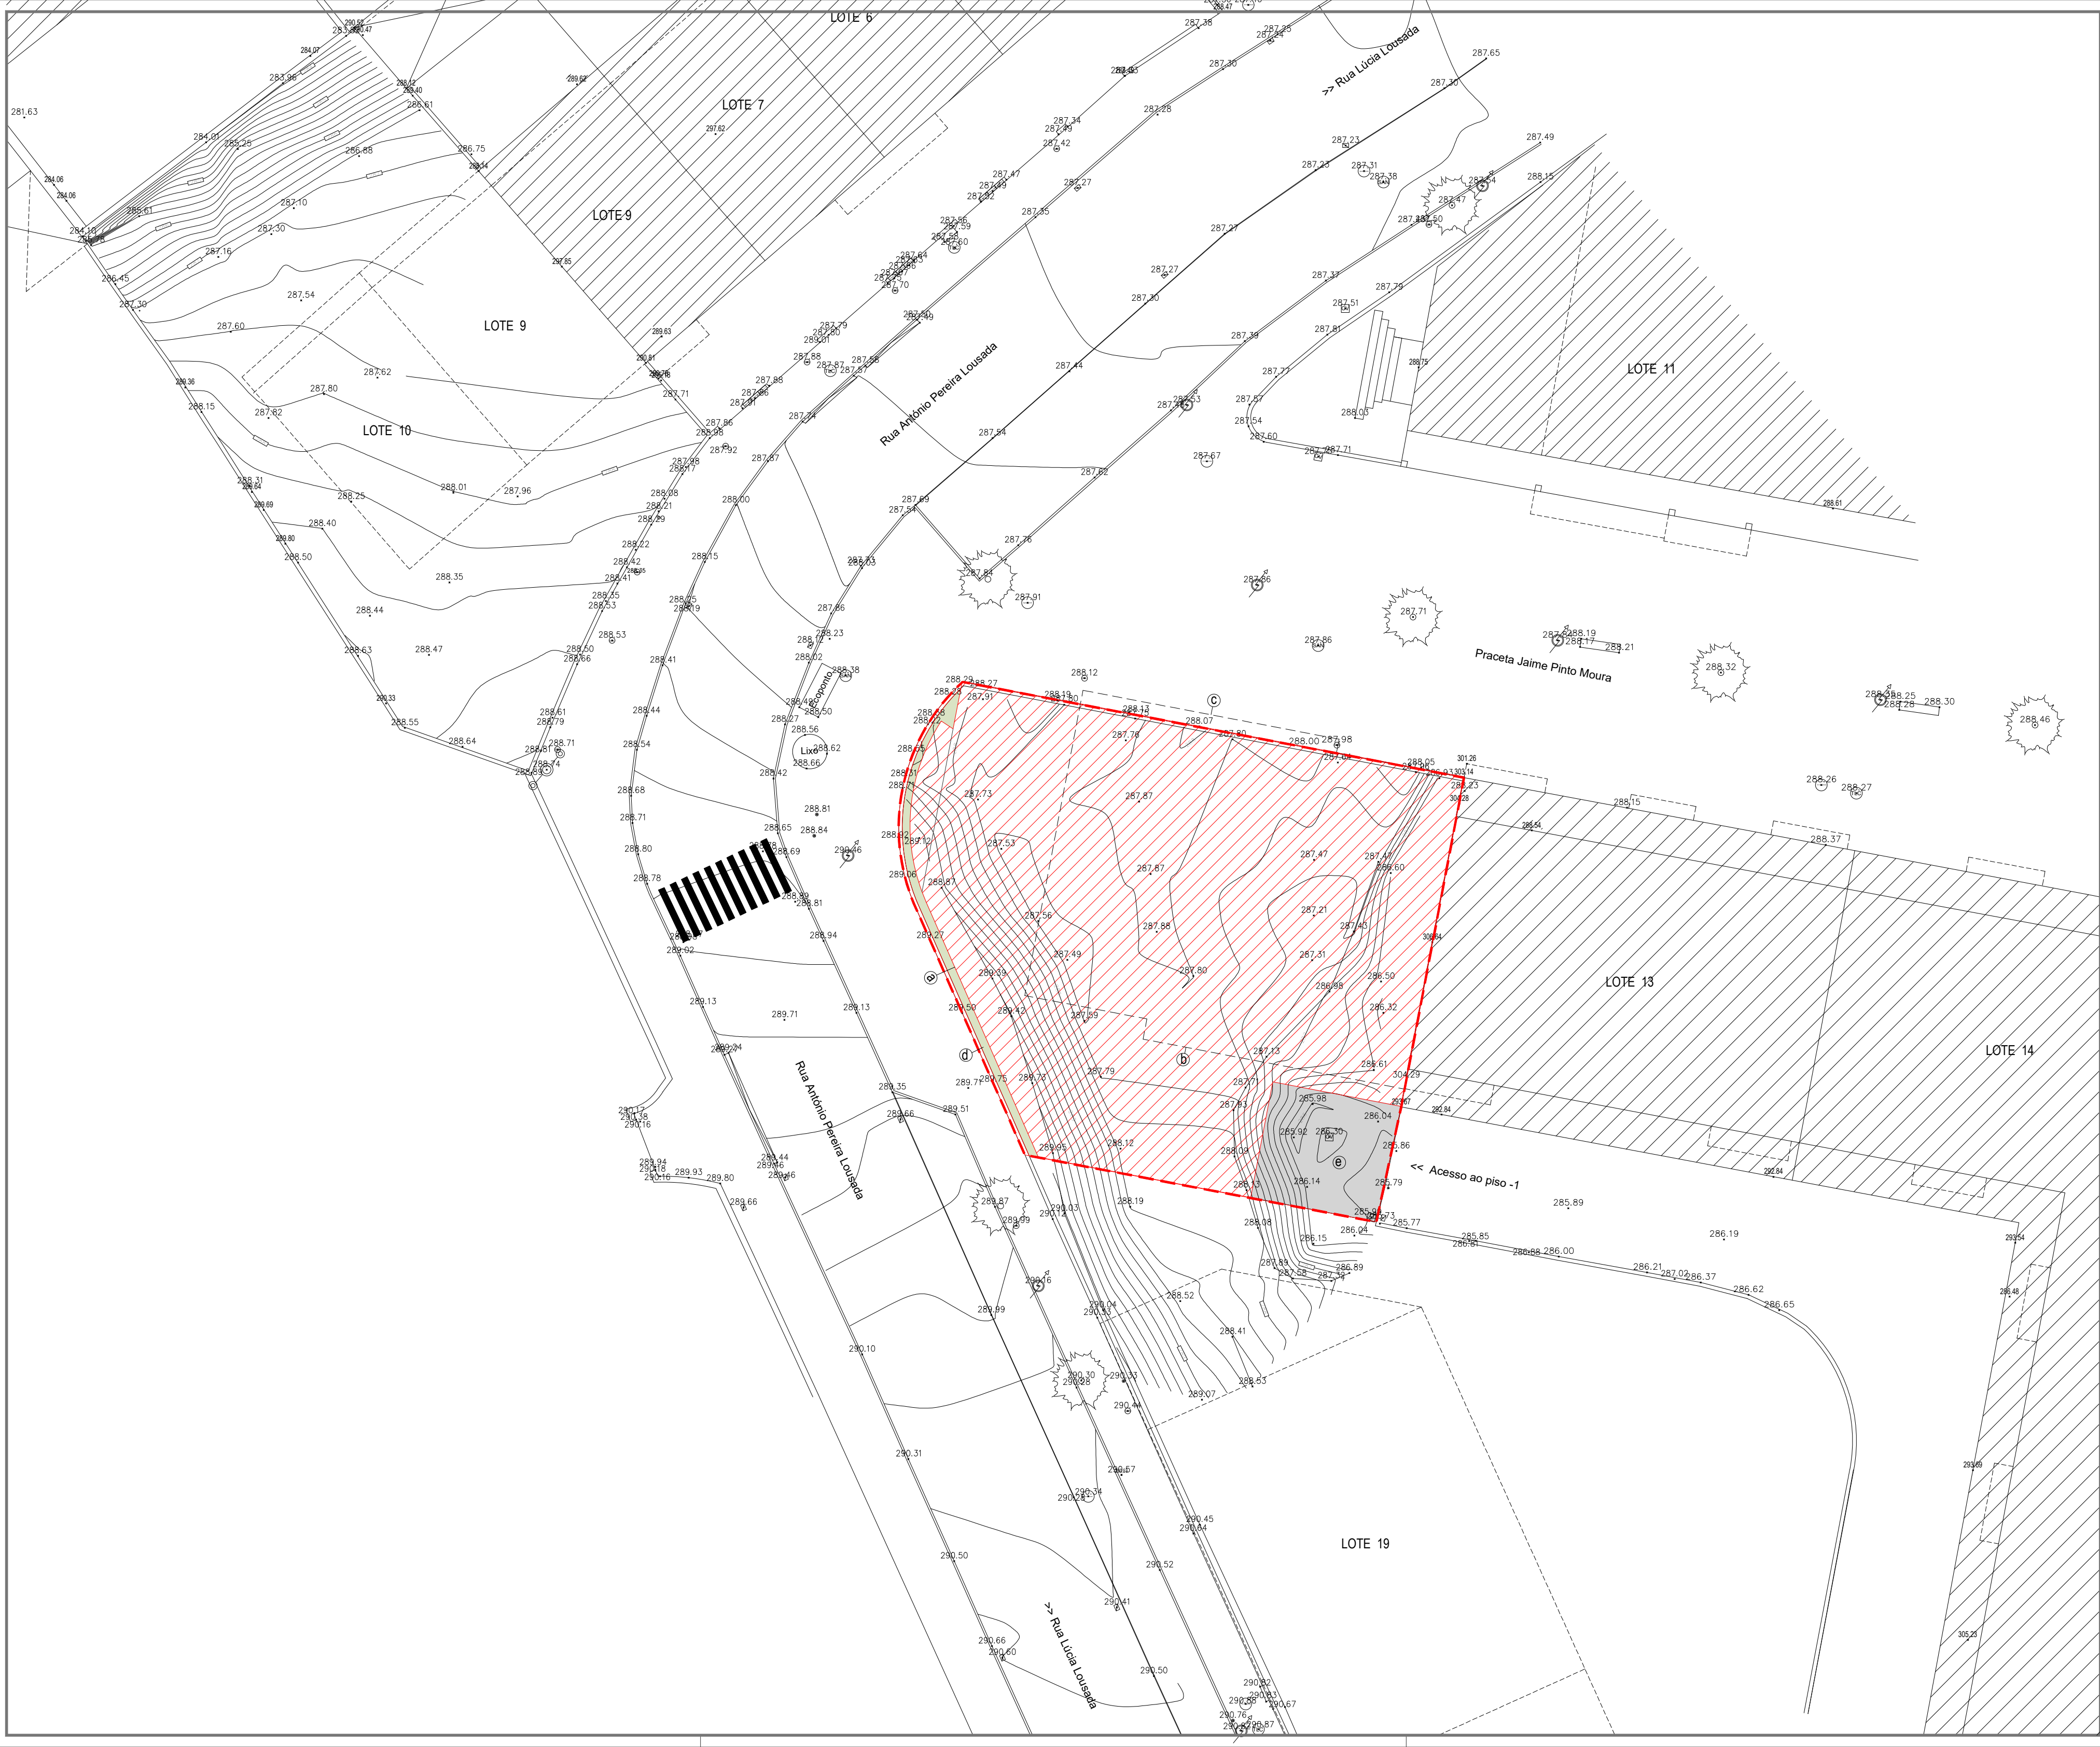

Legenda

Limite e identificação do prédio . Área	576.00 m2
Inscrição na CRP - ficha n.º / art.º	460/20011210 / Art.º 2968º - urbano

QUADRO SINÓPTICO			N.º DE PISOS		ÁREA DE CONSTRUÇÃO/SUPERFICIE TOTAL DOS PAVIMENTOS E USOS								Parâmetros Propostos para o Lote 12		
LOTE N.º	ÁREA DO LOTE (m²)	IMPLANTADO (m²)	ÁZIMA DA SOLERA	TOTAL	PISO -1 (CAVE)	PISO 1 (R/C+GA)	PISO 2	PISO 3	PISO 4	PISO 5	ÁREA TOTAL (m²)	VOLUMETRIA (m³)	N.º UNIDADES	UTILIZAÇÃO	
12	576,00	519,30	4	1	5	510,90	510,90	440,00	440,00	416,50	-	2 318,30	5 147,00	12	HABITAÇÃO (7T2+5T3)

CARACTERIZAÇÃO DA EDIFICAÇÃO PROPOSTA	
a) Área de Implantação / polígono do Piso 1 (r/chaço) . Área = 519.30 m2	
b) Representação do Corpo do Piso 1 (R/Chão) - Recuo da Fachada Posterior	
c) Representação dos Pisos 2, 3 e 4 e elementos salientes, como palas e varandas	
d) Área ajardinada ao nível do piso 1	
e) Plataforma de Acesso à garagem ao nível da cave, a pavimentar a cubos de granito azul	

requerente
NORROUTE - CONSTRUÇÕES LDA

Projeto / obra
CONSTRUÇÃO DE EDIFÍCIO DE HABITAÇÃO MULTIFAMILIAR

Localização
LAGOA - LOTE 12 . CRISTELOS
(Praceta Jaime Pinto Moura)

Conteúdo
PLANTA DE IMPLANTAÇÃO E ARRANJOS

procedimento
LICENCIAMENTO
projeto de arquitectura

data:
ABRIL 2026

Escala(s):
1/200

Notas:



0 2 4 10 20





LouProj - arquitectura e engenharia, Lda

Page | 04

NOTA—Este desenho é propriedade de Louproj — arquitetura e engenharia Lda e não pode ser reproduzido, divulgado ou copiado no todo ou em parte, sem autorização expressa. Reservados todos os direitos pela legislação em vigor. Dec-Lei 63/75 (14 Mar)

NOTA: Este desenho é propriedade de Louproj - arquitectura e engenharia Lda e não pode ser reproduzido, divulgado ou copiado no todo ou em parte, sem autorização expressa. Reservados todos os direitos pela legislação em vigor. Dec-Lei 63/85 (14-Mez)

PLANTA DO PISO 2

PLANTA DO PISO 3


requerente	NORROUTE - CONSTRUÇÕES LDA
Projecto / fase	CONSTRUÇÃO DE EDIFÍCIO DE HABITAÇÃO MULTIFAMILIAR
Localização	LAGOA - LOTE 12 . CRISTELOS (Praceta Jaime Pinto Moura)
Conteúdo	PLANTA DO PISO 2 E 3
procedimento	LICENCIAMENTO projecto de arquitectura
data:	ABRIL 2026
Escala(s):	1/100
Notas:	



NOTA: Este desenho é propriedade de Louproj - arquitectura e engenharia Lda e não pode ser reproduzido, divulgado ou copiado no todo ou em parte, sem autorização expressa. Reservados todos os direitos pela legislação em vigor. Dec-Lei 63/85 (H-Mz)

PLANTA DO PISO 4

PLANTA DA COBERTURA

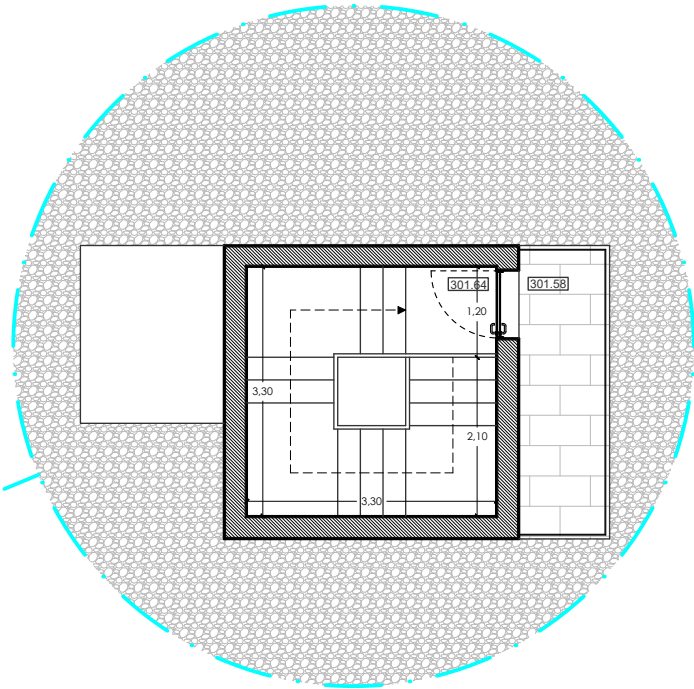

requerente
NORROUTE - CONSTRUÇÕES LDA

Projecto / fase
CONSTRUÇÃO DE EDIFÍCIO DE HABITAÇÃO MULTIFAMILIAR

Localização
LAGOA - LOTE 12 . CRISTELOS
(Praceta Jaime Pinto Moura)

Conteúdo
PLANTA DO PISO 4 E COBERTURA

procedimento
LICENCIAMENTO
projecto de arquitectura

data:
ABRIL 2026

Escala(s):
1/100

Notas:

