




1 PLANTA DE SÍNTESE
ESC. 1/200



1

PLANTA DE SÍNTESE
ESC. 1:200

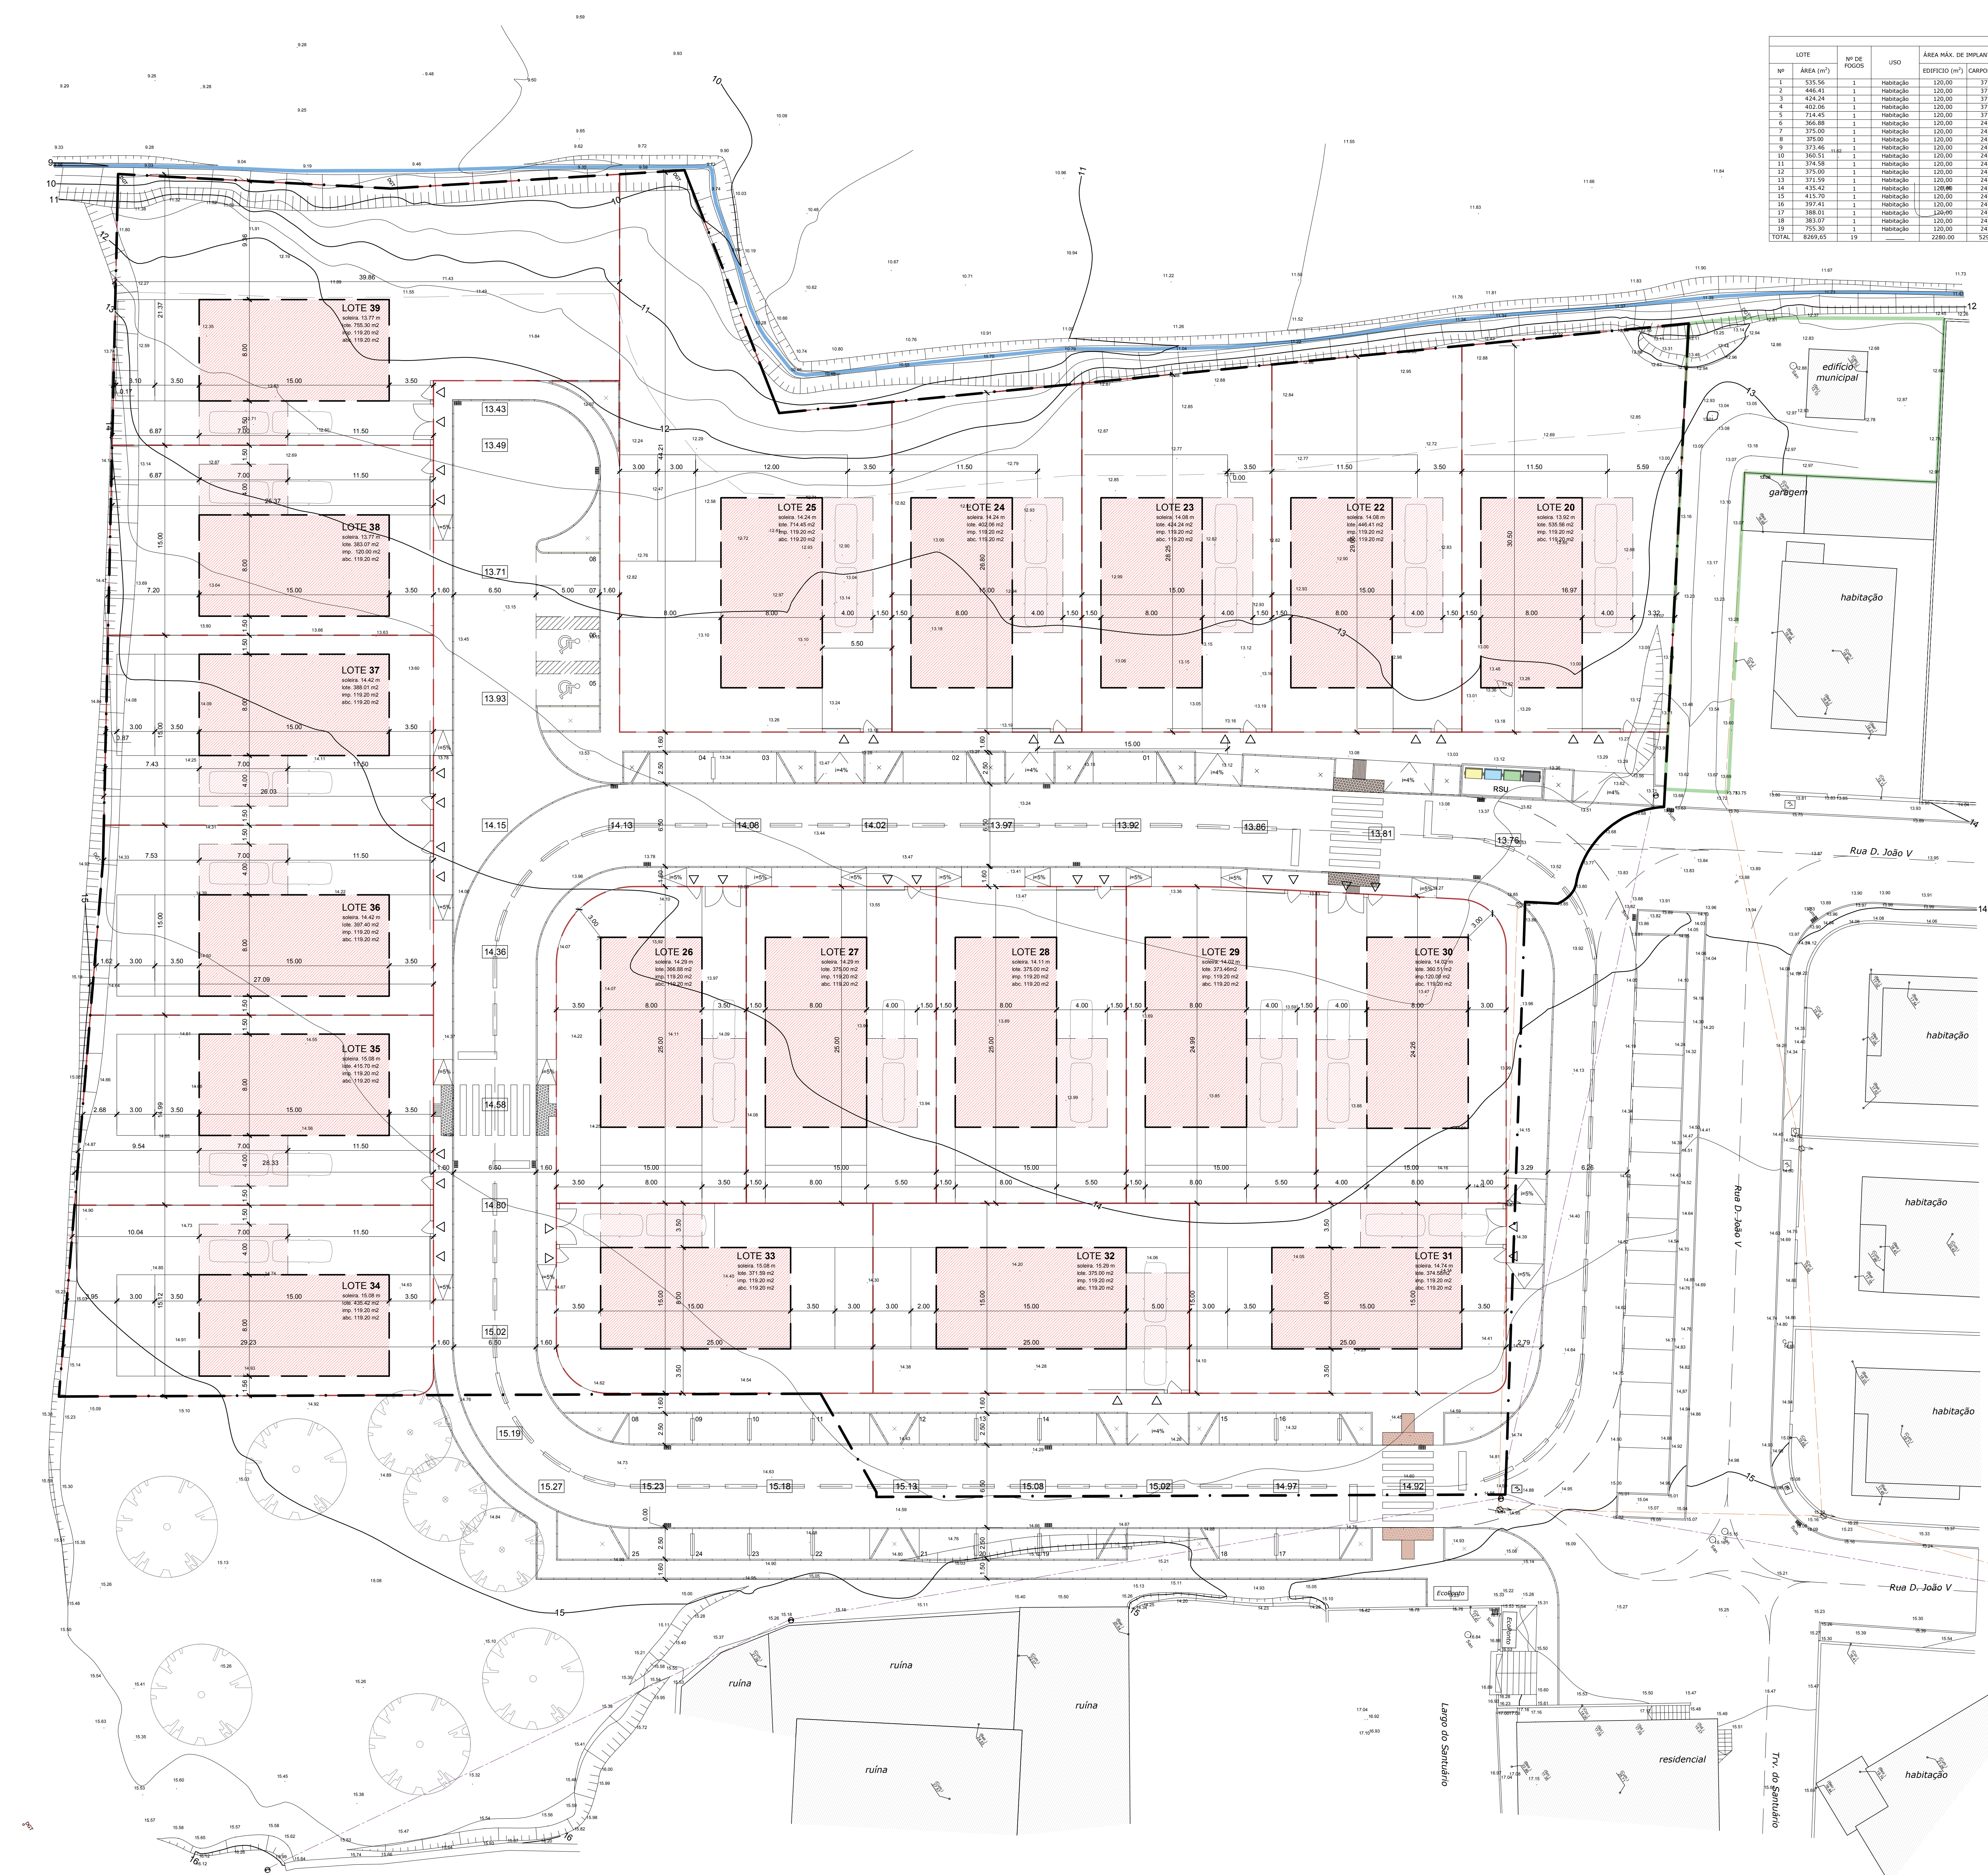

QUADRO DE LOTES									
LOTE Nº	ÁREA (m²)	Nº DE FOGOS	USO	ÁREA MÁX. DE IMPLANTAÇÃO		ÁREA MÁX. CONSTRUÇÃO		ÁREA BRUTA DE CONSTRUÇÃO	
				EDIFÍCIO (m²)	CARPORT (m²)	PISO 0 (m²)	TOTAL (m²)	CAVE (m²)	TOTAL (m²)

- LEGENDA:**
- LIMITE DE PROPRIEDADE
 - - - LIMITE DOS LOTES PROPOSTOS
 - ÁREA DE IMPLANTAÇÃO PROPOSTA PARA HABITAÇÃO
 - ÁREA DE IMPLANTAÇÃO PROPOSTA PARA GARAGEM DA HABITAÇÃO
 - △ ACESSO PEDONAL AO LOTE
 - ▷ ACESSO AUTOMÓVEL AO LOTE
 - ÁRVORES PROPOSTAS
 - 0.00 COTAS ALTIMÉTRICAS
 - 1.00 CURVA DE NÍVEL MESTRA (DE 1M EM 1M)
 - 00.10 CURVA DE NÍVEL INTERMÉDIA (DE 50CM EM 50CM)

ÁGUAS E ESGOTOS

AVAC. ELECTRICIDADES

FUNDAÇÕES E ESTRUTURAS

ARQUITECTURA



Rua Pedro Nunes
Lote 23 e 24
Zona Industrial
2500-303 Caldas da Rainha
T +351 915 927 810
geral@smtconstr.pt

LOCAL DE OBRA:
SENHOR DA FEIRA INVESTIMENTOS, Lda
Loteamento
Rua D. João V, nº 10, 2500-303 Caldas da Rainha
PROJETO:
PLANTA DE SÍNTESE - ALT
AUTOR:
ARQUITETO TENDINHO LUCAS
LICENCIAMENTO:
Plano de Urbanização de Área
Arquiteto CA nº 24517

CONVERSÃO:
Ana Ferreira
Arquiteta
REVISÃO Nº:
PROJ. 24517/ST-ALT
DATA: 10-2020
ESCALA: 1:200
SMT
© COPYRIGHT

