



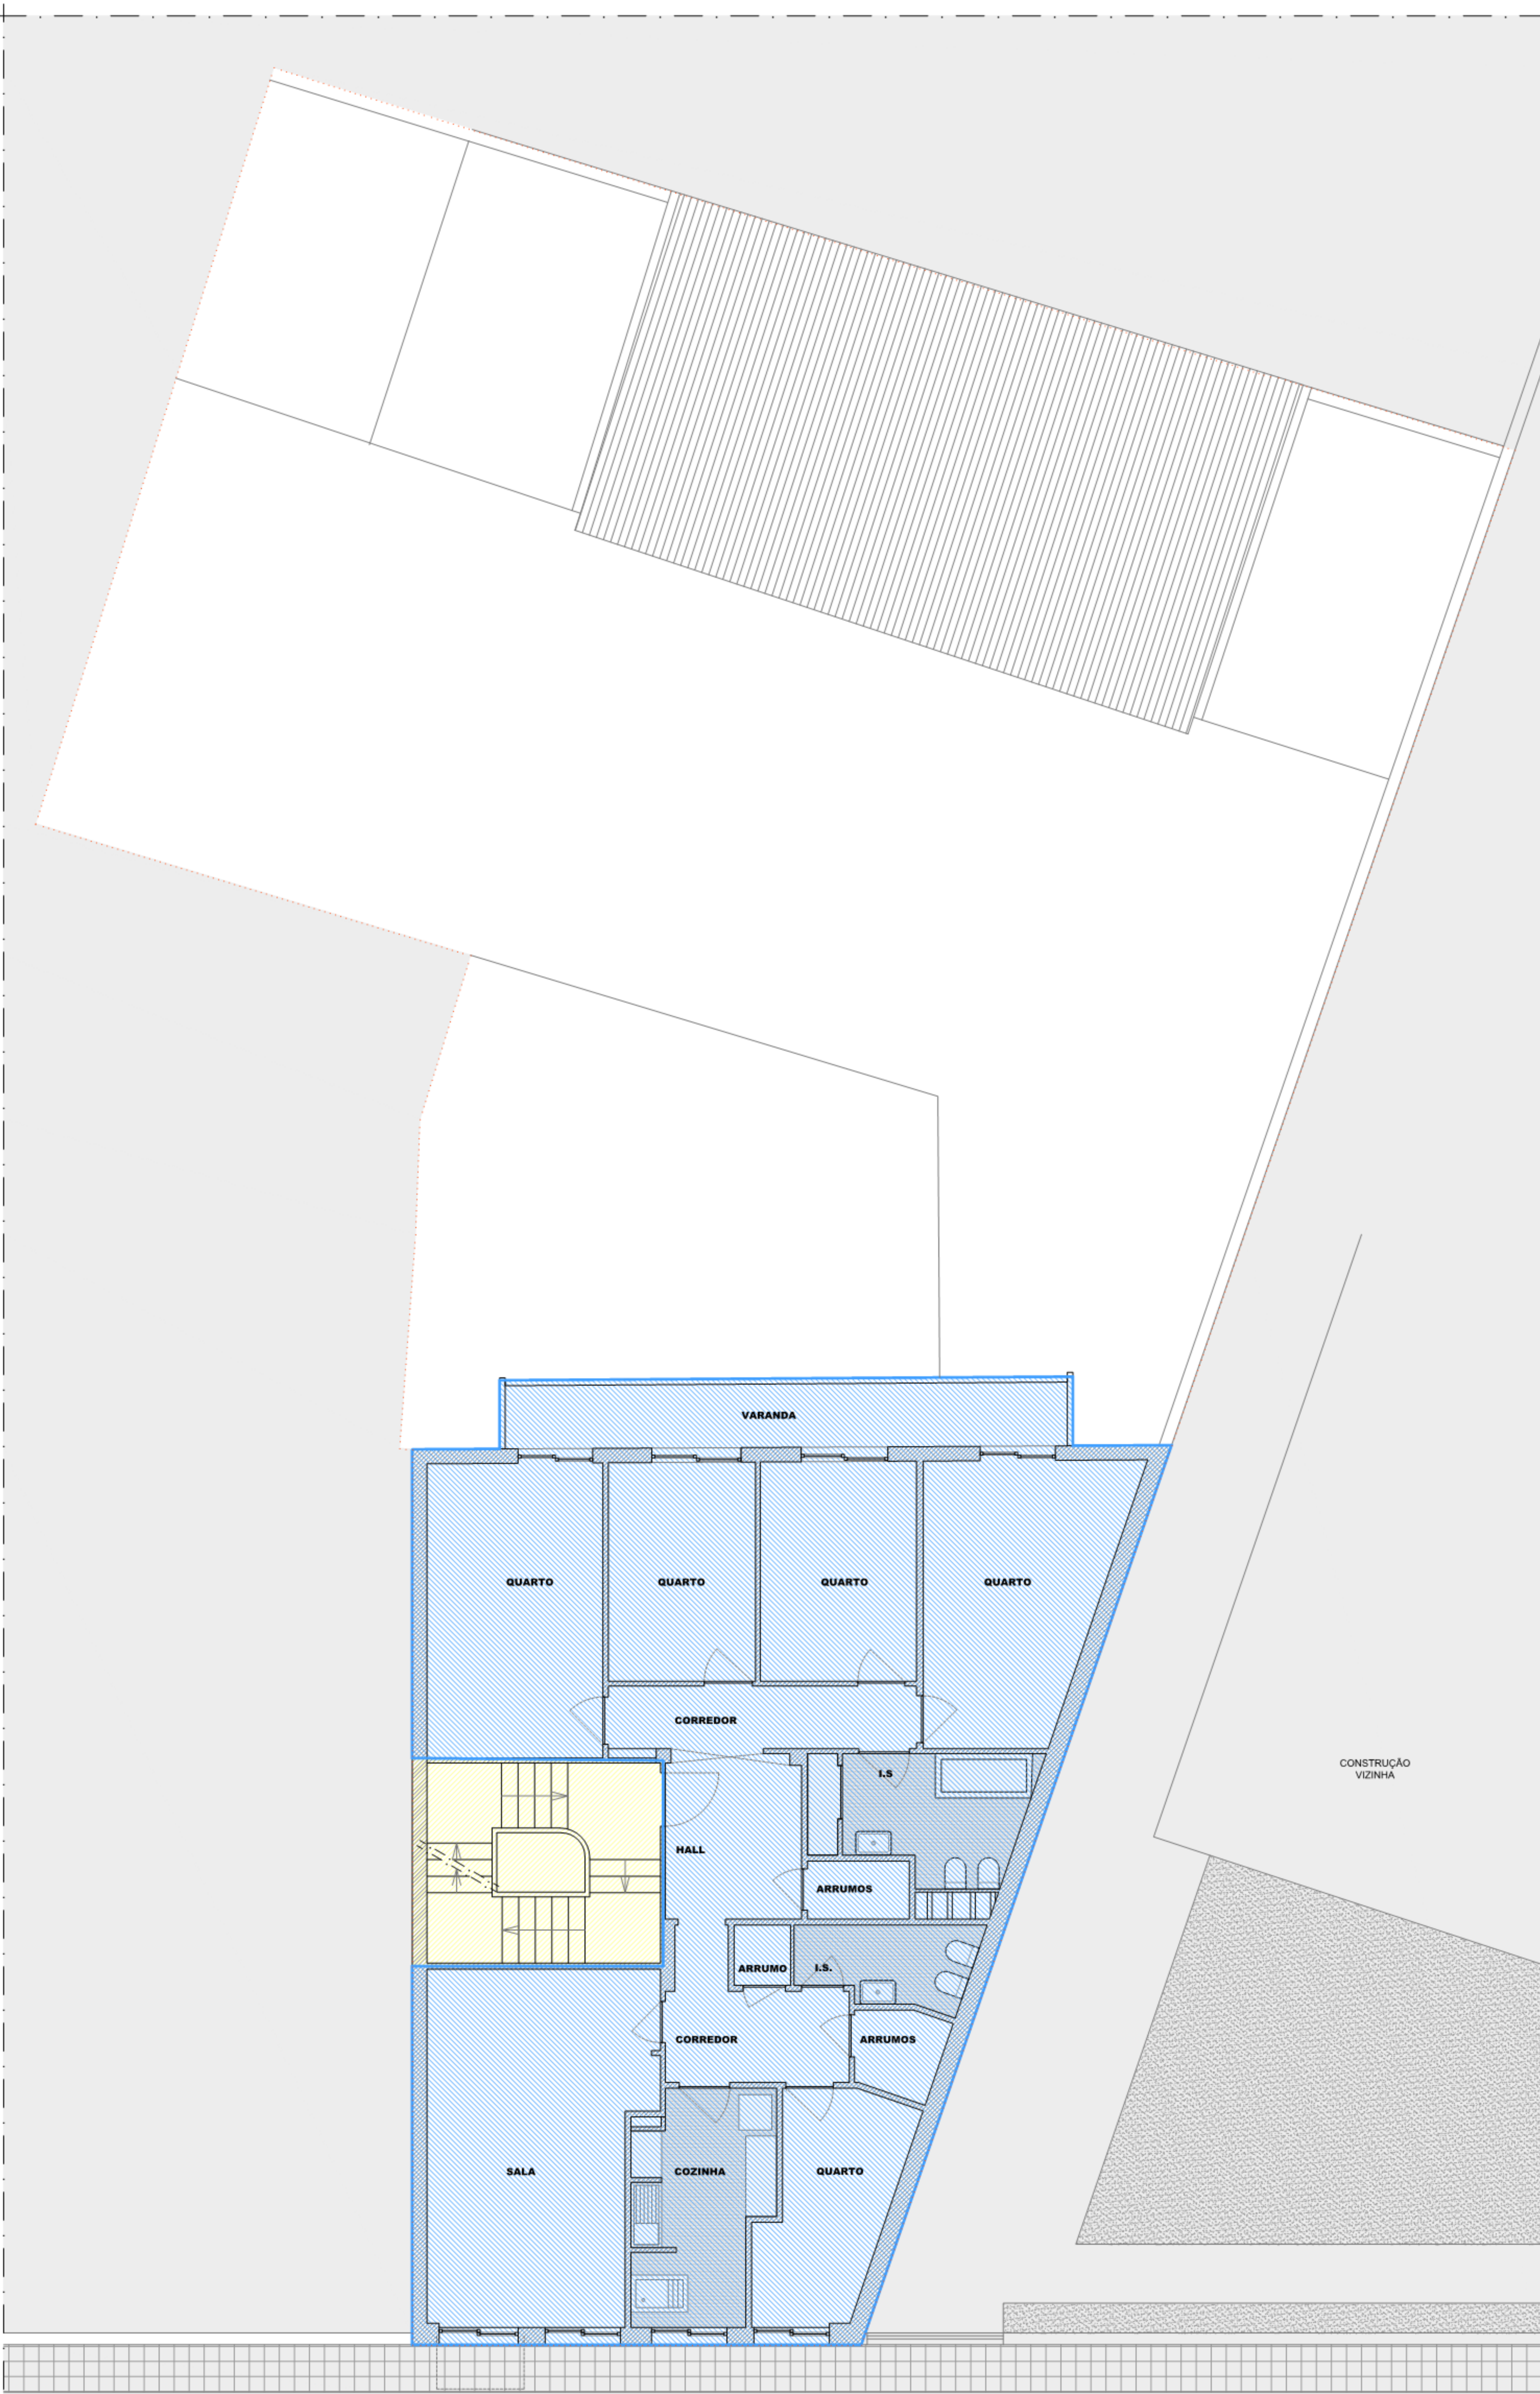


PLANTA | 1º ANDAR

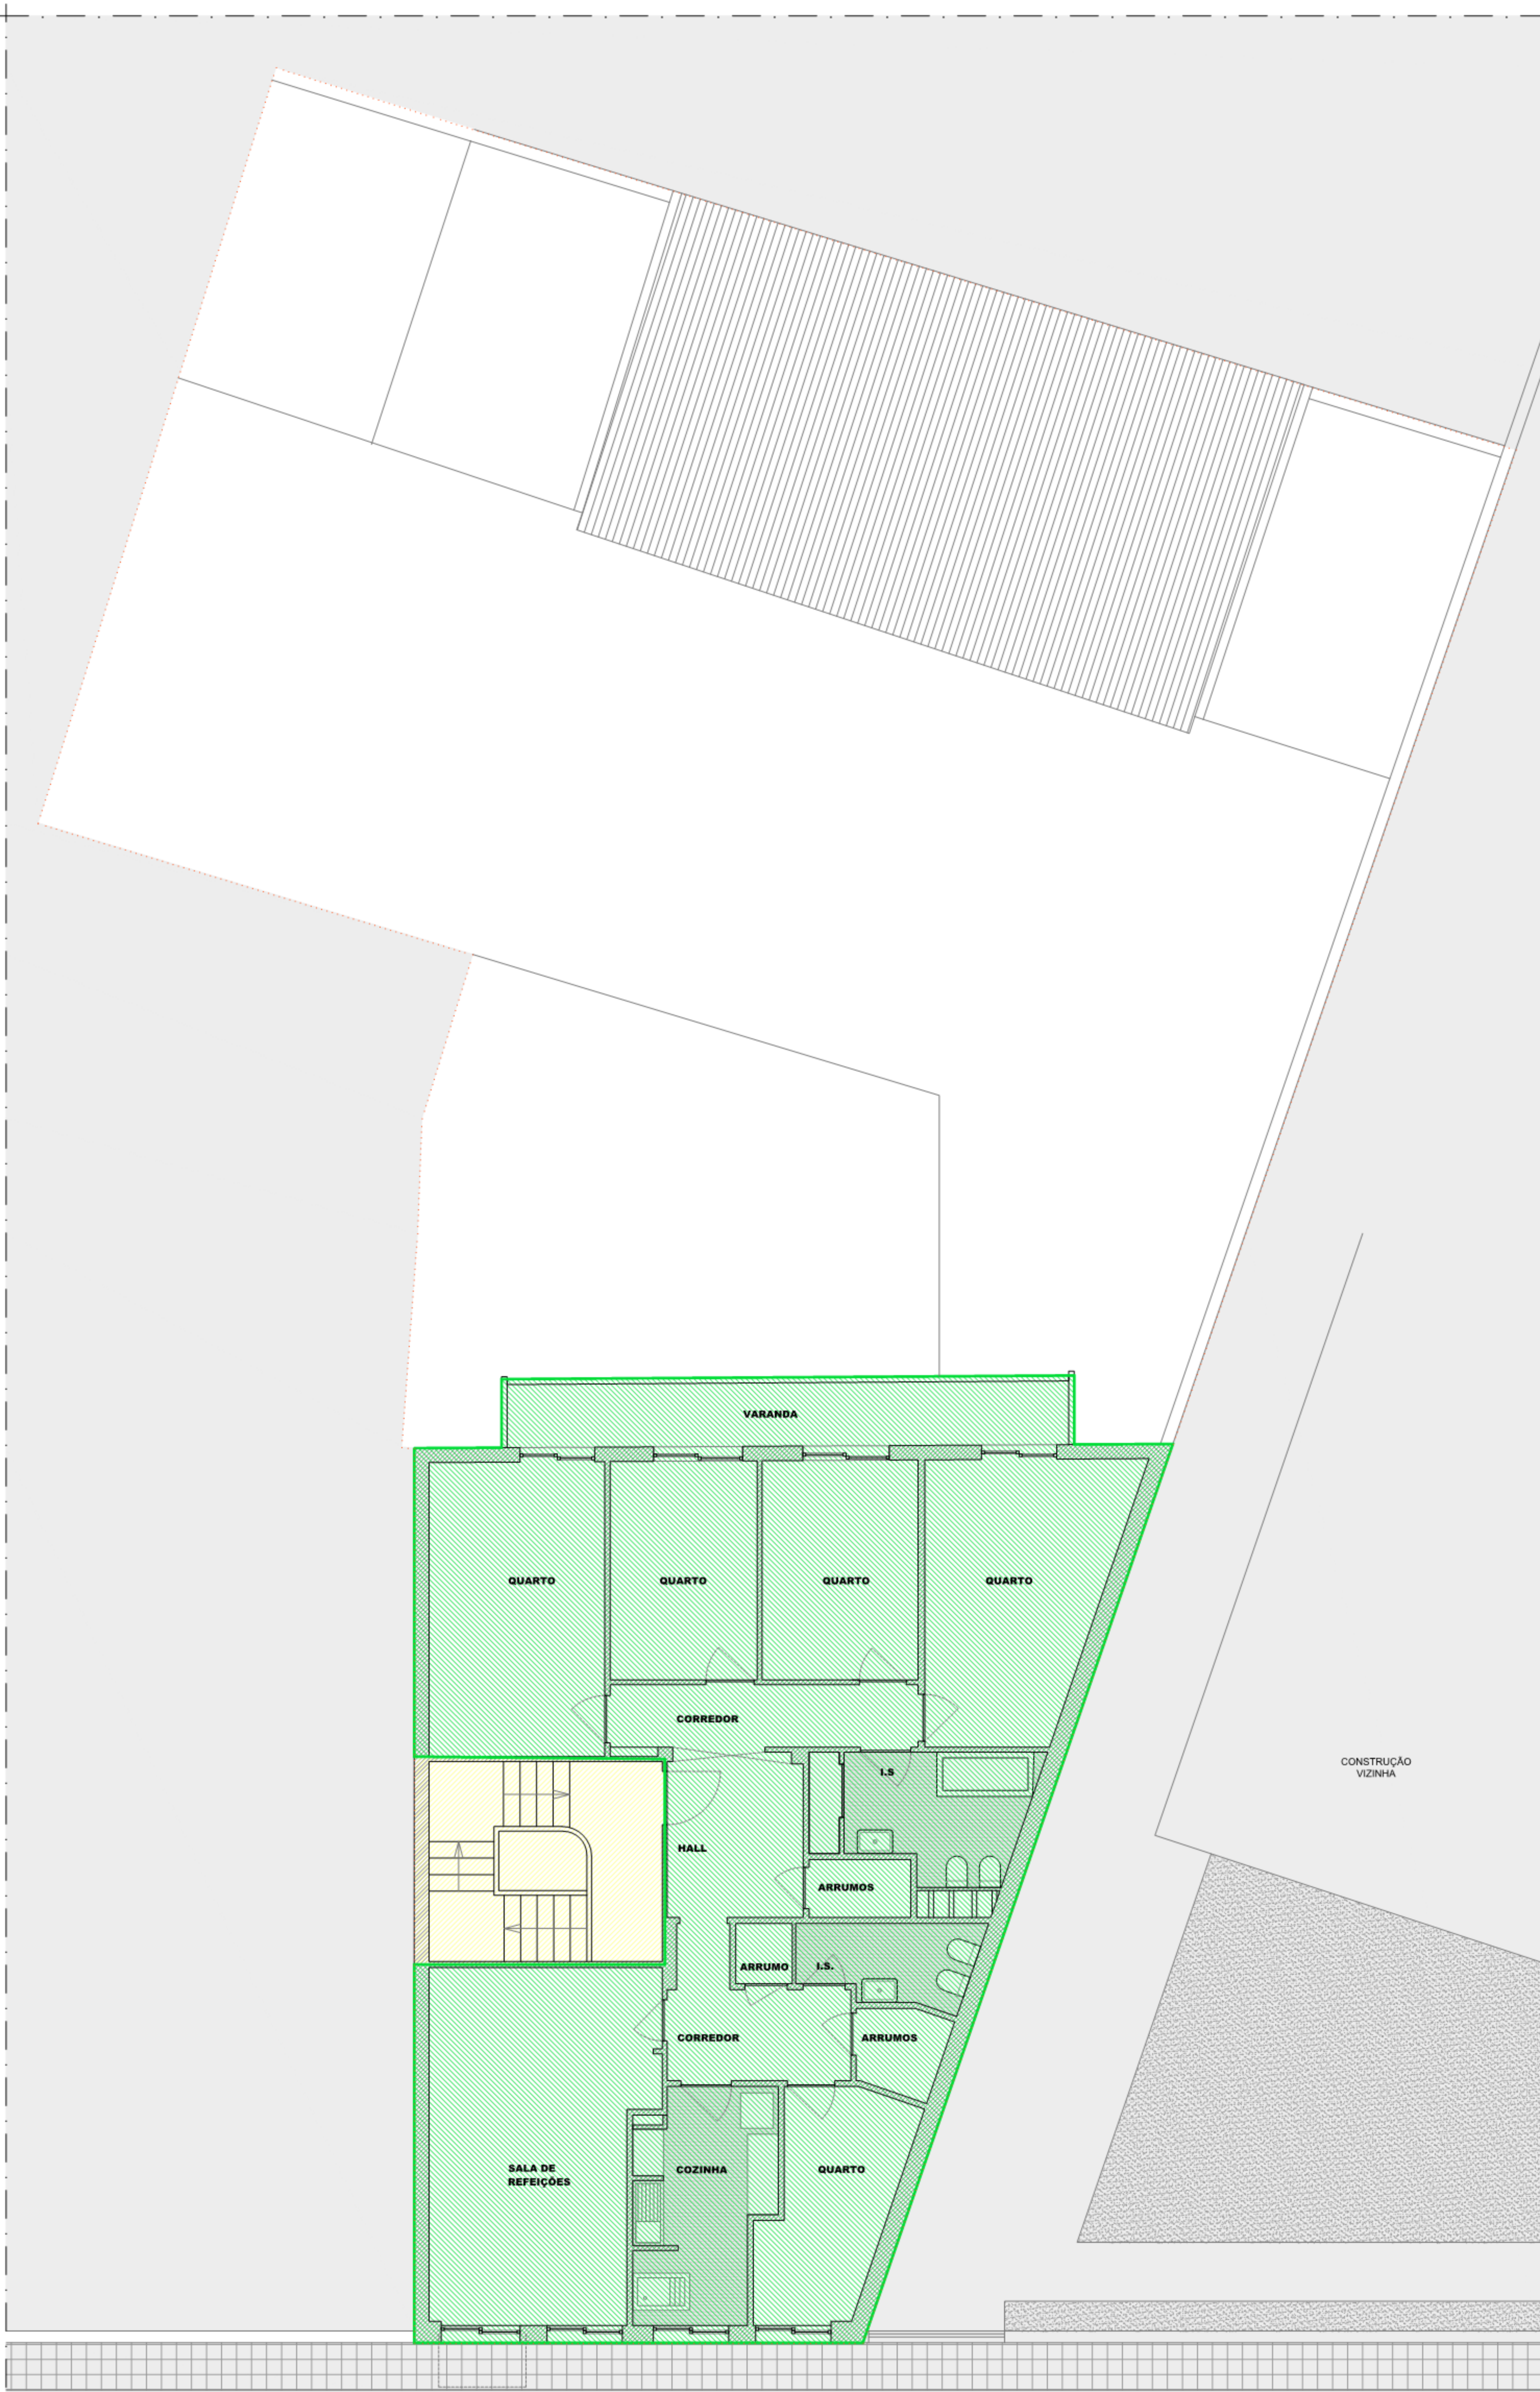

PLANTA | 2º ANDAR

LEGENDA	
.....	LIMITE DE INTERVENÇÃO
ÁREAS	
FRACÇÃO A	FRACÇÃO B
FRACÇÃO C	ZONAS COMUNS

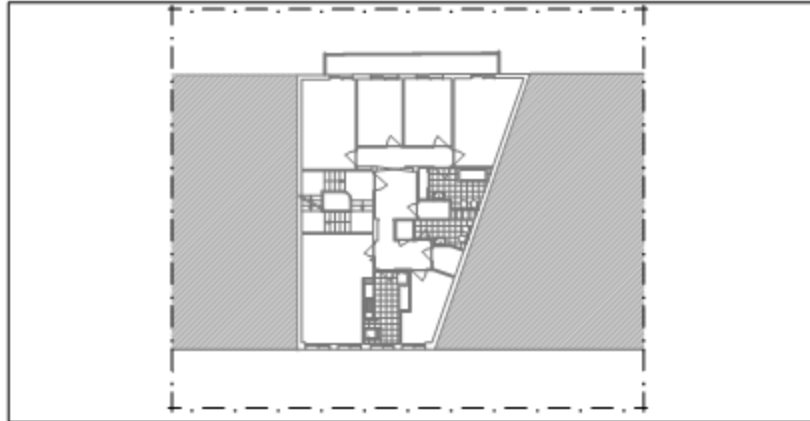

S039

FASE
CONSTITUIÇÃO DE PROPRIEDADE HORIZONTAL

PROJECTO
PROPRIEDADE HORIZONTAL

TIPO
EDIFÍCIO MULTIFAMILAR

DATA
2024.11

DESIGNAÇÃO
PLANTAS | 1º ANDAR | 2º ANDAR

ESCALA
1:100

PH | 00.002

REV0.01	
REV0.02	
REV0.03	