


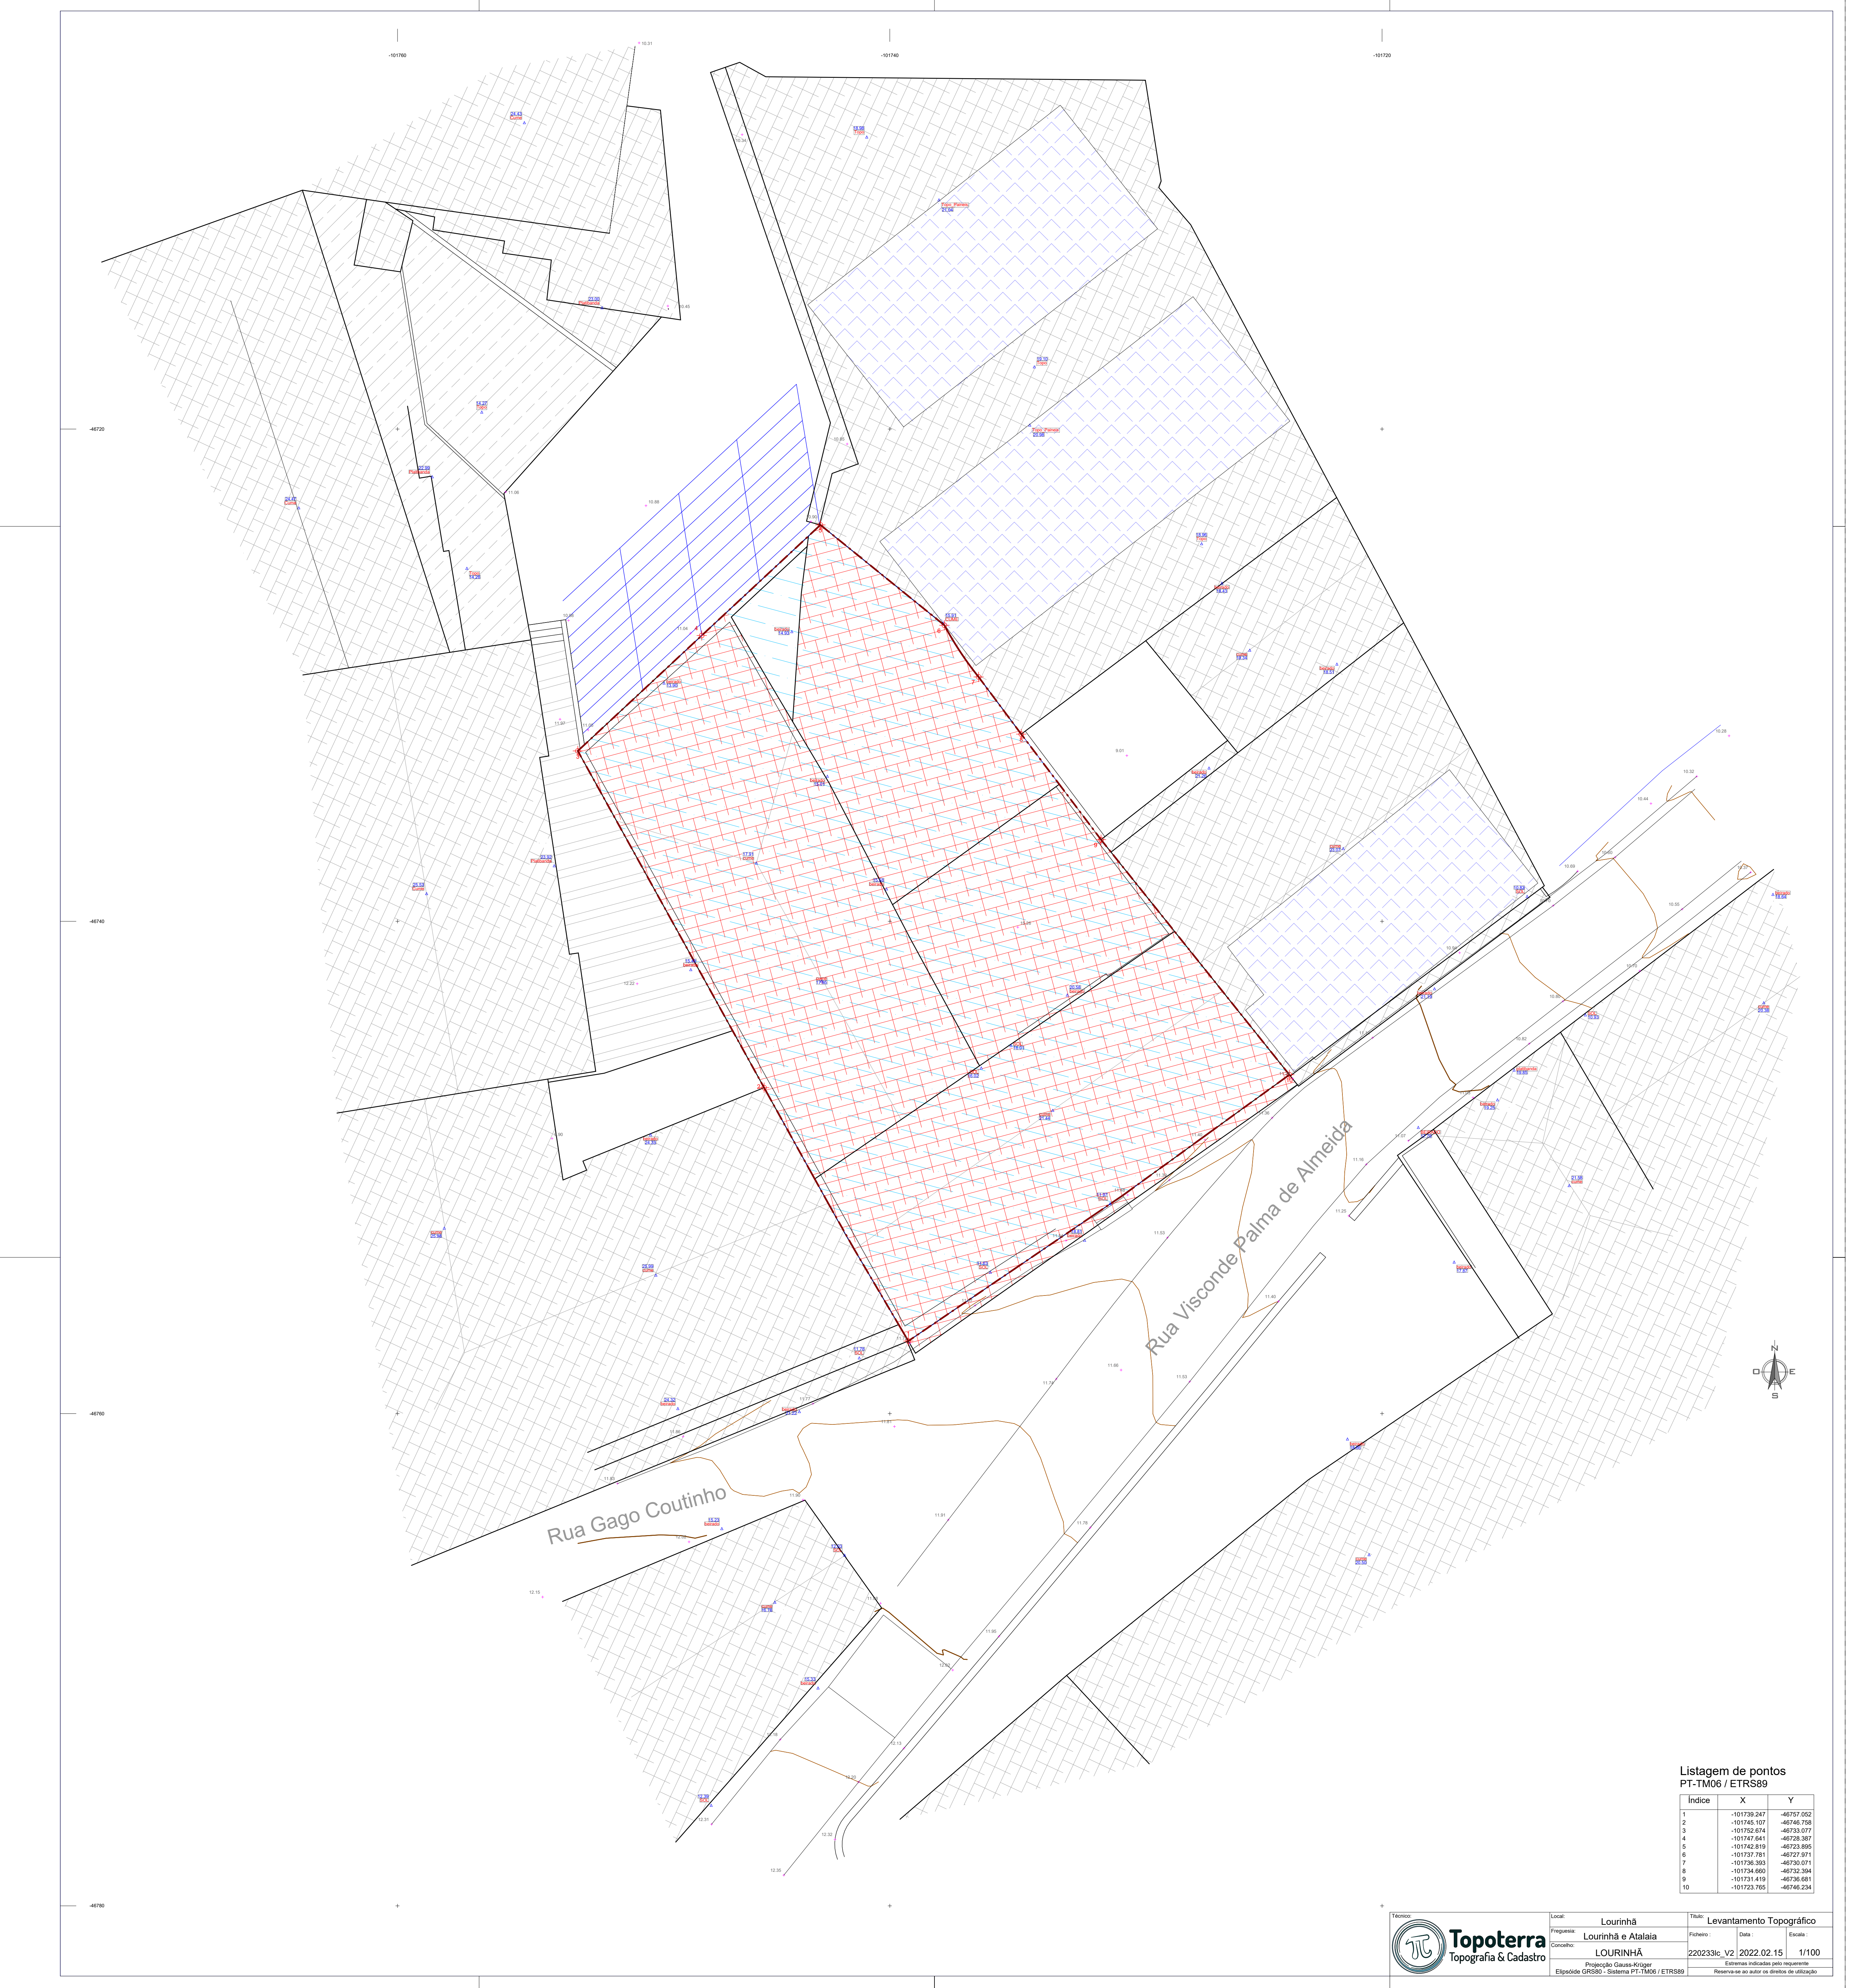

Listagem de pontos
PT-TM06 / ETRS89

Índice	X	Y
1	-101739.247	-46757.652
2	-101745.107	-46746.758
3	-101752.874	-46733.077
4	-101747.541	-46738.387
5	-101742.819	-46723.895
6	-101737.781	-46727.871
7	-101736.393	-46730.071
8	-101734.800	-46732.394
9	-101731.419	-46736.681
10	-101723.765	-46746.234

Topoterra

Topografia & Cadastro

Técnico

Freguesia

Concelho

Local

Lourinhã

Lourinhã e Atalaia

LOURINHÃ

Título

Ficheiro

Data

Escala

2202330c_v2

2022.02.15

1/100

Projeção

Elipsóide

Sistema

Caucho-Krüger

PT-TM06 / ETRS89

Reserva-se ao autor os direitos de utilização





ARQUITECTOS

ARQUITECTURA * ENGENHARIA * URBANISMO

Travessa Dra. Ana Jorge * n.º 1 * 1.º Andar * 2530-128 Lourinhã

261 469 481 * 917 367 641 * www.hmarquitectos.pt * mail@hmarquitectos.pt

requerente

GODINHO & OLIVEIRA - INVEST, LDA

obra

DEMOLIÇÃO E CONSTRUÇÃO DE EDIFÍCIO
MULTIFAMILIAR
LICENCIAMENTO

local

RUA VISCONDE PALMA DE ALMEIDA, Nº16
LOURINHÃ

designação

MODELAÇÃO TRIDIMENSIONAL

projecto

ARQUITECTURA

escala

1/100

data

SET. 25

desenho nº

0,00

processo nº

615_25

autor



HERNÂNI MAURÍCIO, ARQ.
INSCRIÇÃO O.A. N.º 12842

substitui

desenhado por

Author

ESTE DESENHO É PROPRIEDADE INTELECTUAL DESTA
ATELIER, NÃO PODENDO SER REPRODUZIDO OU USADO PARA
QUALQUER OUTRO FIM A NÃO SER O AQUI EXPRESSO
TODAS AS COTAS INDICADAS NESTE DESENHO
DEVER SER DEVIDAMENTE VERIFICADAS EM OBRA

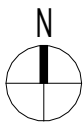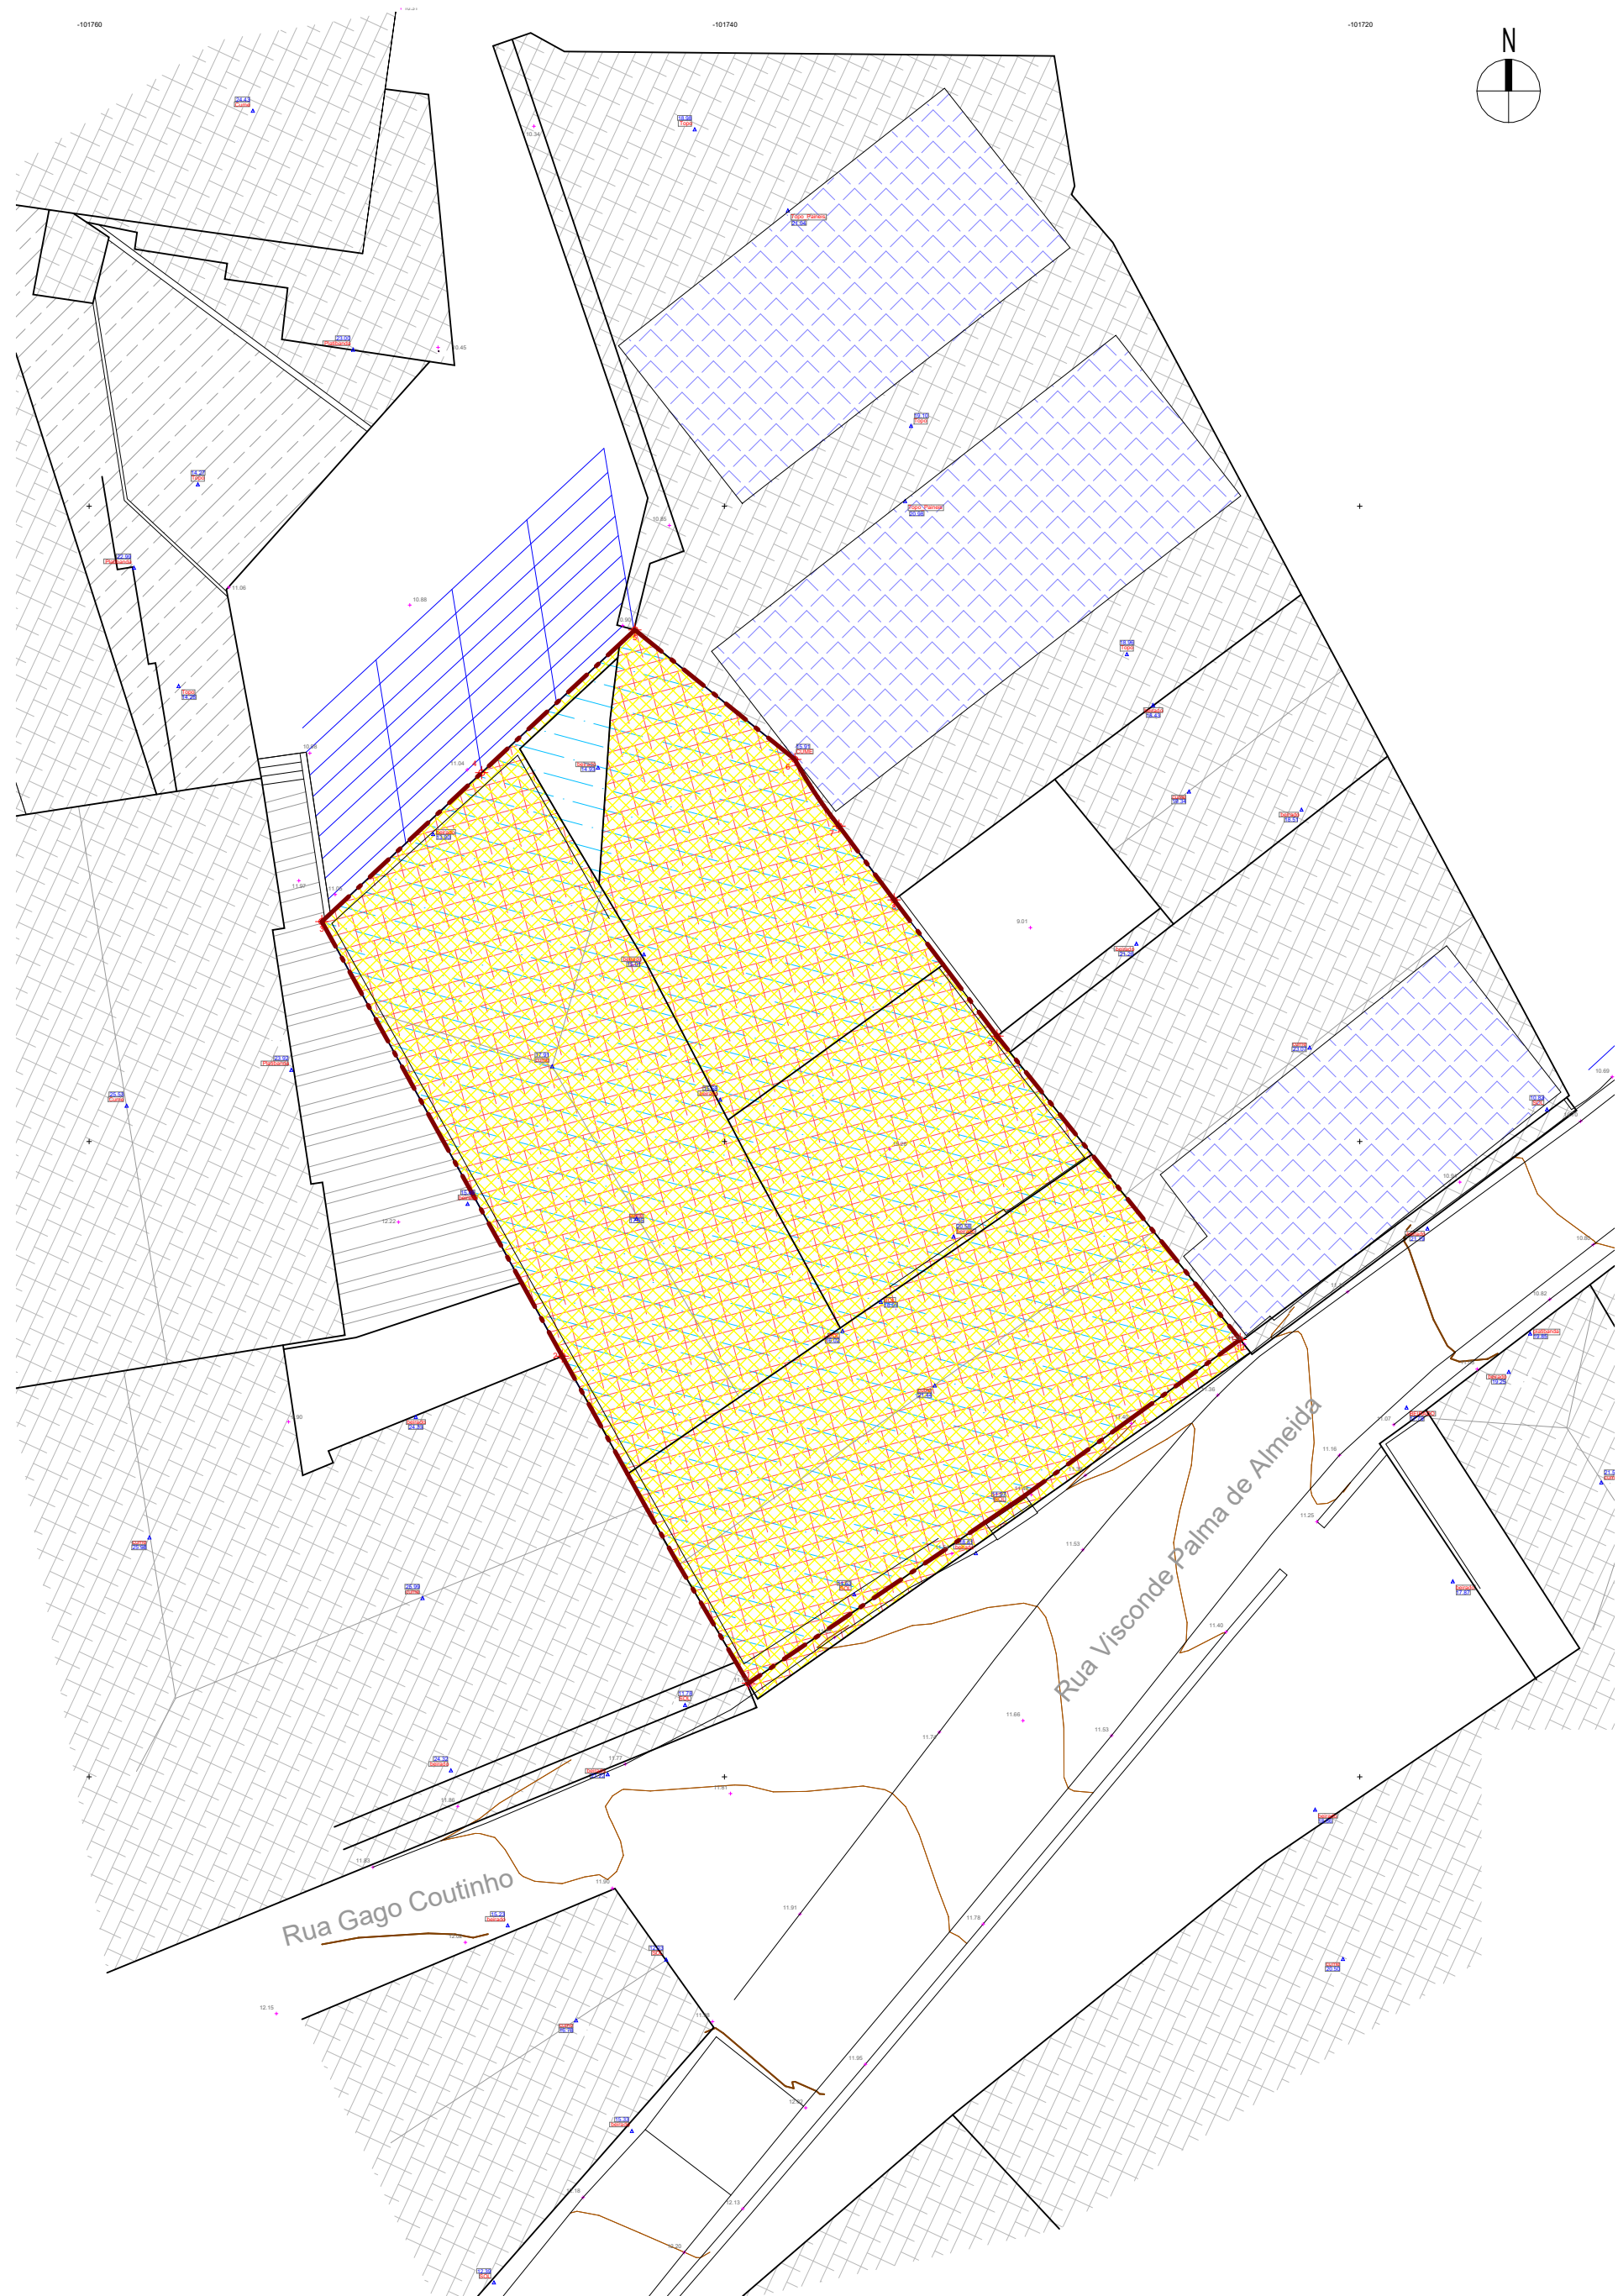

LEGENDA

ÁREA TERRENO	472,39m ²
EXISTENTE	
ÁREA DE IMPLANTAÇÃO	472,35m ²
ÁREA DE CONSTRUÇÃO	1.073,00m ²
VOLUME DE CONSTRUÇÃO	3.219,00m ³
ALTURA DA FACHADA	6,84m
ALTURA DA EDIFICAÇÃO	9,47m
MURO CONFINANTE C/ A VIA PÚBLICA	0,00m
MURO NÃO CONFINANTE C/ A VIA PÚBLICA	4,50m
ÁREA A DEMOLIR	1.073,00m ²
VOLUME A DEMOLIR	3.219,00m ³

PROPOSTO	
ÁREA DE IMPLANTAÇÃO	472,35m ²
ÁREA DE CONSTRUÇÃO	1.664,75m ²
VOLUME DE CONSTRUÇÃO	4.836,00m ³
ALTURA DA FACHADA	11,50m
ALTURA DA EDIFICAÇÃO	14,50m
MURO CONFINANTE C/ A VIA PÚBLICA	0,00m
MURO NÃO CONFINANTE C/ A VIA PÚBLICA	0,00m



ARQUITECTOS

ARQUITECTURA * ENGENHARIA * URBANISMO

Travessa Dra. Ana Jorge * n.º 1 * 1º Andar * 2530-128 Lourinhã
261 469 481 * 917 367 641 * www.hmarquitectos.pt * mail@hmarquitectos.pt

GODINHO & OLIVEIRA - INVEST, LDA

obra DEMOLIÇÃO E CONSTRUÇÃO DE EDIFÍCIO
MULTIFAMILIAR
LICENCIAMENTO

local RUA VISCONDE PALMA DE ALMEIDA, Nº16
LOURINHÃ

designação PLANTA DE DEMOLIÇÃO

projecto ARQUITECTURA

escala 1/100 data SET. 25 desenho nº

processo nº 615_25 autor HERNÂNI MAURÍCIO, ARQ.
INSCRIÇÃO O.A. N.º 12842

substitui desenhado por

autor

ESTE DESENHO É PROPRIEDADE INTELECTUAL DESTA
ATELIER, NÃO PODENDO SER REPRODUZIDO OU USADO PARA
QUALQUER OUTRO FIM A NÃO SER O AQUI EXPRESSO.
TODAS AS COTAS INDICADAS NESTE DESENHO
DEVERÃO SER DEVIDAMENTE VERIFICADAS EM OBRA.



LEGENDA

ÁREA TERRENO	472,39m ²
ÁREA DE IMPLANTAÇÃO	472,35m ²
ÁREA DE CONSTRUÇÃO	1.664,75m ²
ÁREA DE CONSTRUÇÃO - ACIMA COTA SOLEIRA	1.664,75m ²
ÁREA DE CONSTRUÇÃO - ABAIXO COTA SOLEIRA	0,00m ²
ÁREA DE CONSTRUÇÃO DO PISO TÉRREO	472,35m ²
ÁREA DE CONSTRUÇÃO DO 1º ANDAR	344,10m ²
ÁREA DE CONSTRUÇÃO DO 2º ANDAR	344,10m ²
ÁREA DE CONSTRUÇÃO DO 3º ANDAR	329,50m ²
ÁREA DE CONSTRUÇÃO DA COBERTURA	174,70m ²
VOLUME DE CONSTRUÇÃO	4.836,00m ³
ÁREA ÚTIL TOTAL	1.331,85m ²
ÁREA HABITÁVEL	623,30m ²
ÁREA BRUTA PRIVATIVA	1.176,55m ²
ÁREA BRUTA DEPENDENTE	488,20m ²
ALTURA DA FACHADA	11,50m
ALTURA DA EDIFICAÇÃO	14,50m
MURO CONFINANTE C/ A VIA PÚBLICA	0,00m
MURO NÃO CONFINANTE C/ A VIA PÚBLICA	0,00m
ESTACIONAMENTO (14 LUGARES)	426,05m ²
ÁREA DE IMPERMEABILIZAÇÃO	472,35m ²
MOSAICO CERÂMICO	100,00m ²

ÁREAS DE CONSTRUÇÃO

PISO TÉRREO		
01	ÁREA COMUM - ACESSOS	46,35 m ²
02	ESTACIONAMENTO	426,00 m ²
		472,35 m ²

1º ANDAR		
03	ÁREA COMUM - ACESSOS	54,70 m ²
04	FRACÇÃO A - T1	61,15 m ²
05	FRACÇÃO B - T3	115,30 m ²
06	FRACÇÃO C - T1	55,75 m ²
07	FRACÇÃO D - T1	57,20 m ²
		344,10 m ²

2º ANDAR		
08	ÁREA COMUM - ACESSOS	54,70 m ²
09	FRACÇÃO E - T1	61,15 m ²
10	FRACÇÃO F - T3	115,30 m ²
11	FRACÇÃO G - T1	55,75 m ²
12	FRACÇÃO H - T1	57,20 m ²
		344,10 m ²

3º ANDAR		
13	ÁREA COMUM - SERVIÇO	54,80 m ²
14	FRACÇÃO I - T1	52,70 m ²
15	FRACÇÃO J - T3	109,00 m ²
16	FRACÇÃO K - T1	55,75 m ²
17	FRACÇÃO L - T1	57,20 m ²
		329,50 m ²

COBERTURA		
18	FRACÇÃO M - T3	130,85 m ²
19	ÁREA COMUM	43,85 m ²
		174,70 m ²
TOTAL ÁREA BRUTA		1.664,75 m ²



Travessa Dra. Ana Jorge * n.º 1 * 1º Andar * 2530-128 Lourinhã
261 469 481 * 917 367 641 * www.hmarquitectos.pt * mail@hmarquitectos.pt
requerente

GODINHO & OLIVEIRA - INVEST, LDA

obra DEMOLIÇÃO E CONSTRUÇÃO DE EDIFÍCIO
MULTIFAMILIAR
LICENCIAMENTO

local

RUA VISCONDE PALMA DE ALMEIDA, Nº16
LOURINHÃ

designação

PLANTA DE IMPLANTAÇÃO E ARRANJOS EXTERIORES

projecto

ARQUITECTURA

escala 1/100 data SET. 25 desenho nº

processo nº 615_25 autor HERNÂNI MAURÍCIO, ARQ.
INSCRIÇÃO O.A. N.º 12842

substitui _____ desenhado por _____
 Author

ESTE DESENHO É PROPRIEDADE INTELECTUAL DESTA
ATELIER, NAO PODENDO SER REPRODUZIDO OU USADO PARA
QUALQUER OUTRO FIM A NAO SER O AQUI EXPRESSO

TODAS AS COTAS INDICADAS NESTE DESENHO
DEVEM SER DEVIDAMENTE VERIFICADAS EM OBRA

ÁREAS ÚTEIS...

PISO TÉRREO		
ÁREA COMUM		
01	CIRCULAÇÃO	15,65 m ²
02	ANTECÂMARA	3,15 m ²
03	ESTACIONAMENTO	386,25 m ²
04	CIRCULAÇÃO - ESCADAS	11,15 m ²
		416,20 m ²
TOTAL ÁREA ÚTIL		416,20 m ²

ALÇADO SUDESTE

ALÇADO SUDESTE

ALÇADO NOROESTE

ALÇADO NORDESTE



ARQUITECTURA * ENGENHARIA * URBANISMO

Travessa Dra. Ana Jorge • n.º 1 • 1º Andar • 2530-128 Lourinhã
261 469 481 • 917 367 641 • www.hmarquitectos.pt • mail@hmarquitectos.pt

requerente

GODINHO & OLIVEIRA - INVEST, LDA

obra
DEMOLIÇÃO E CONSTRUÇÃO DE EDIFÍCIO
MULTIFAMILIAR
LICENCIAMENTO

local
RUA VISCONDE PALMA DE ALMEIDA, Nº16
LOURINHÃ

designação
PLANTA PISO TÉRREO

projecto
ARQUITECTURA

escala
1/100

data
SET. 25

processo nº
615_25

autor
HERNÂNI MAURÍCIO, ARG.

substitui
desenhado por

autor

ESTE DESENHO É PROPRIEDADE INTELECTUAL DESTA
ATELIER, NÃO PODENDO SER REPRODUZIDO OU USADO PARA
QUALQUER OUTRO FIM A NÃO SER O AQUI EXPRESSO
TODAS AS COTAS INDICADAS NESTE DESENHO
DEVER SER DEVIDAMENTE VERIFICADAS EM OBRA

2.00

ÁREAS ÚTEIS PISO 1

1º ANDAR

FRACÇÃO A

FRACÇÃO A		
A01	HALL E CIRCULAÇÃO	4,75 m ²
A02	SALA/COZINHA	26,40 m ²
A03	QUARTO ACESSIVEL	12,30 m ²
A04	I.S ACESSIVEL	5,00 m ²

AV4	1.5 ACCESSIVE	3,00 III
FRACÇÃO B		

FRACÇÃO B		
B 01	HALL	1,75 m ²
B 02	DESPENSA	4,70 m ²
B 03	SALA/COZINHA	37,20 m ²
B 04	CIRCULAÇÃO	2,70 m ²
B 05	I. S	3,85 m ²
B 06	QUARTO	9,55 m ²
B 07	QUARTO ACESSÍVEL	13,30 m ²
B 08	I. S ACESSÍVEL	5,85 m ²
B 09	QUARTO	12,45 m ²

B09	QUARTO	12,45 m ²
-----	--------	----------------------

FRACÇÃO C		
C01	SALA/COZINHA	25,30 m ²
C02	CIRCULAÇÃO	2,05 m ²
C03	QUARTO ACESSÍVEL	12,65 m ²
C04	LOCO ACESSÍVEL	4,95 m ²


C04	I.S. ACESSIVEL	4,95 m ²
-----	----------------	---------------------

FRACÇÃO D		
D01	SALA/COZINHA	26,15 m ²
D02	CIRCULAÇÃO	1,95 m ²
D03	QUARTO ACESSÍVEL	10,65 m ²
D04	U.S. ACESSÍVEL	5,20 m ²

D04	I.S. ACESSIVEL	5,20 m ²
-----	----------------	---------------------

05	CIRCULAÇÃO	28,60 m ²
06	CIRCULAÇÃO - ESCADAS	11,15 m ²

06	CIRCULAÇÃO - ESCADAS	11,13 m ²
		268,35 m ²
TOTAL ÁREA ÚTIL		268,35 m ²

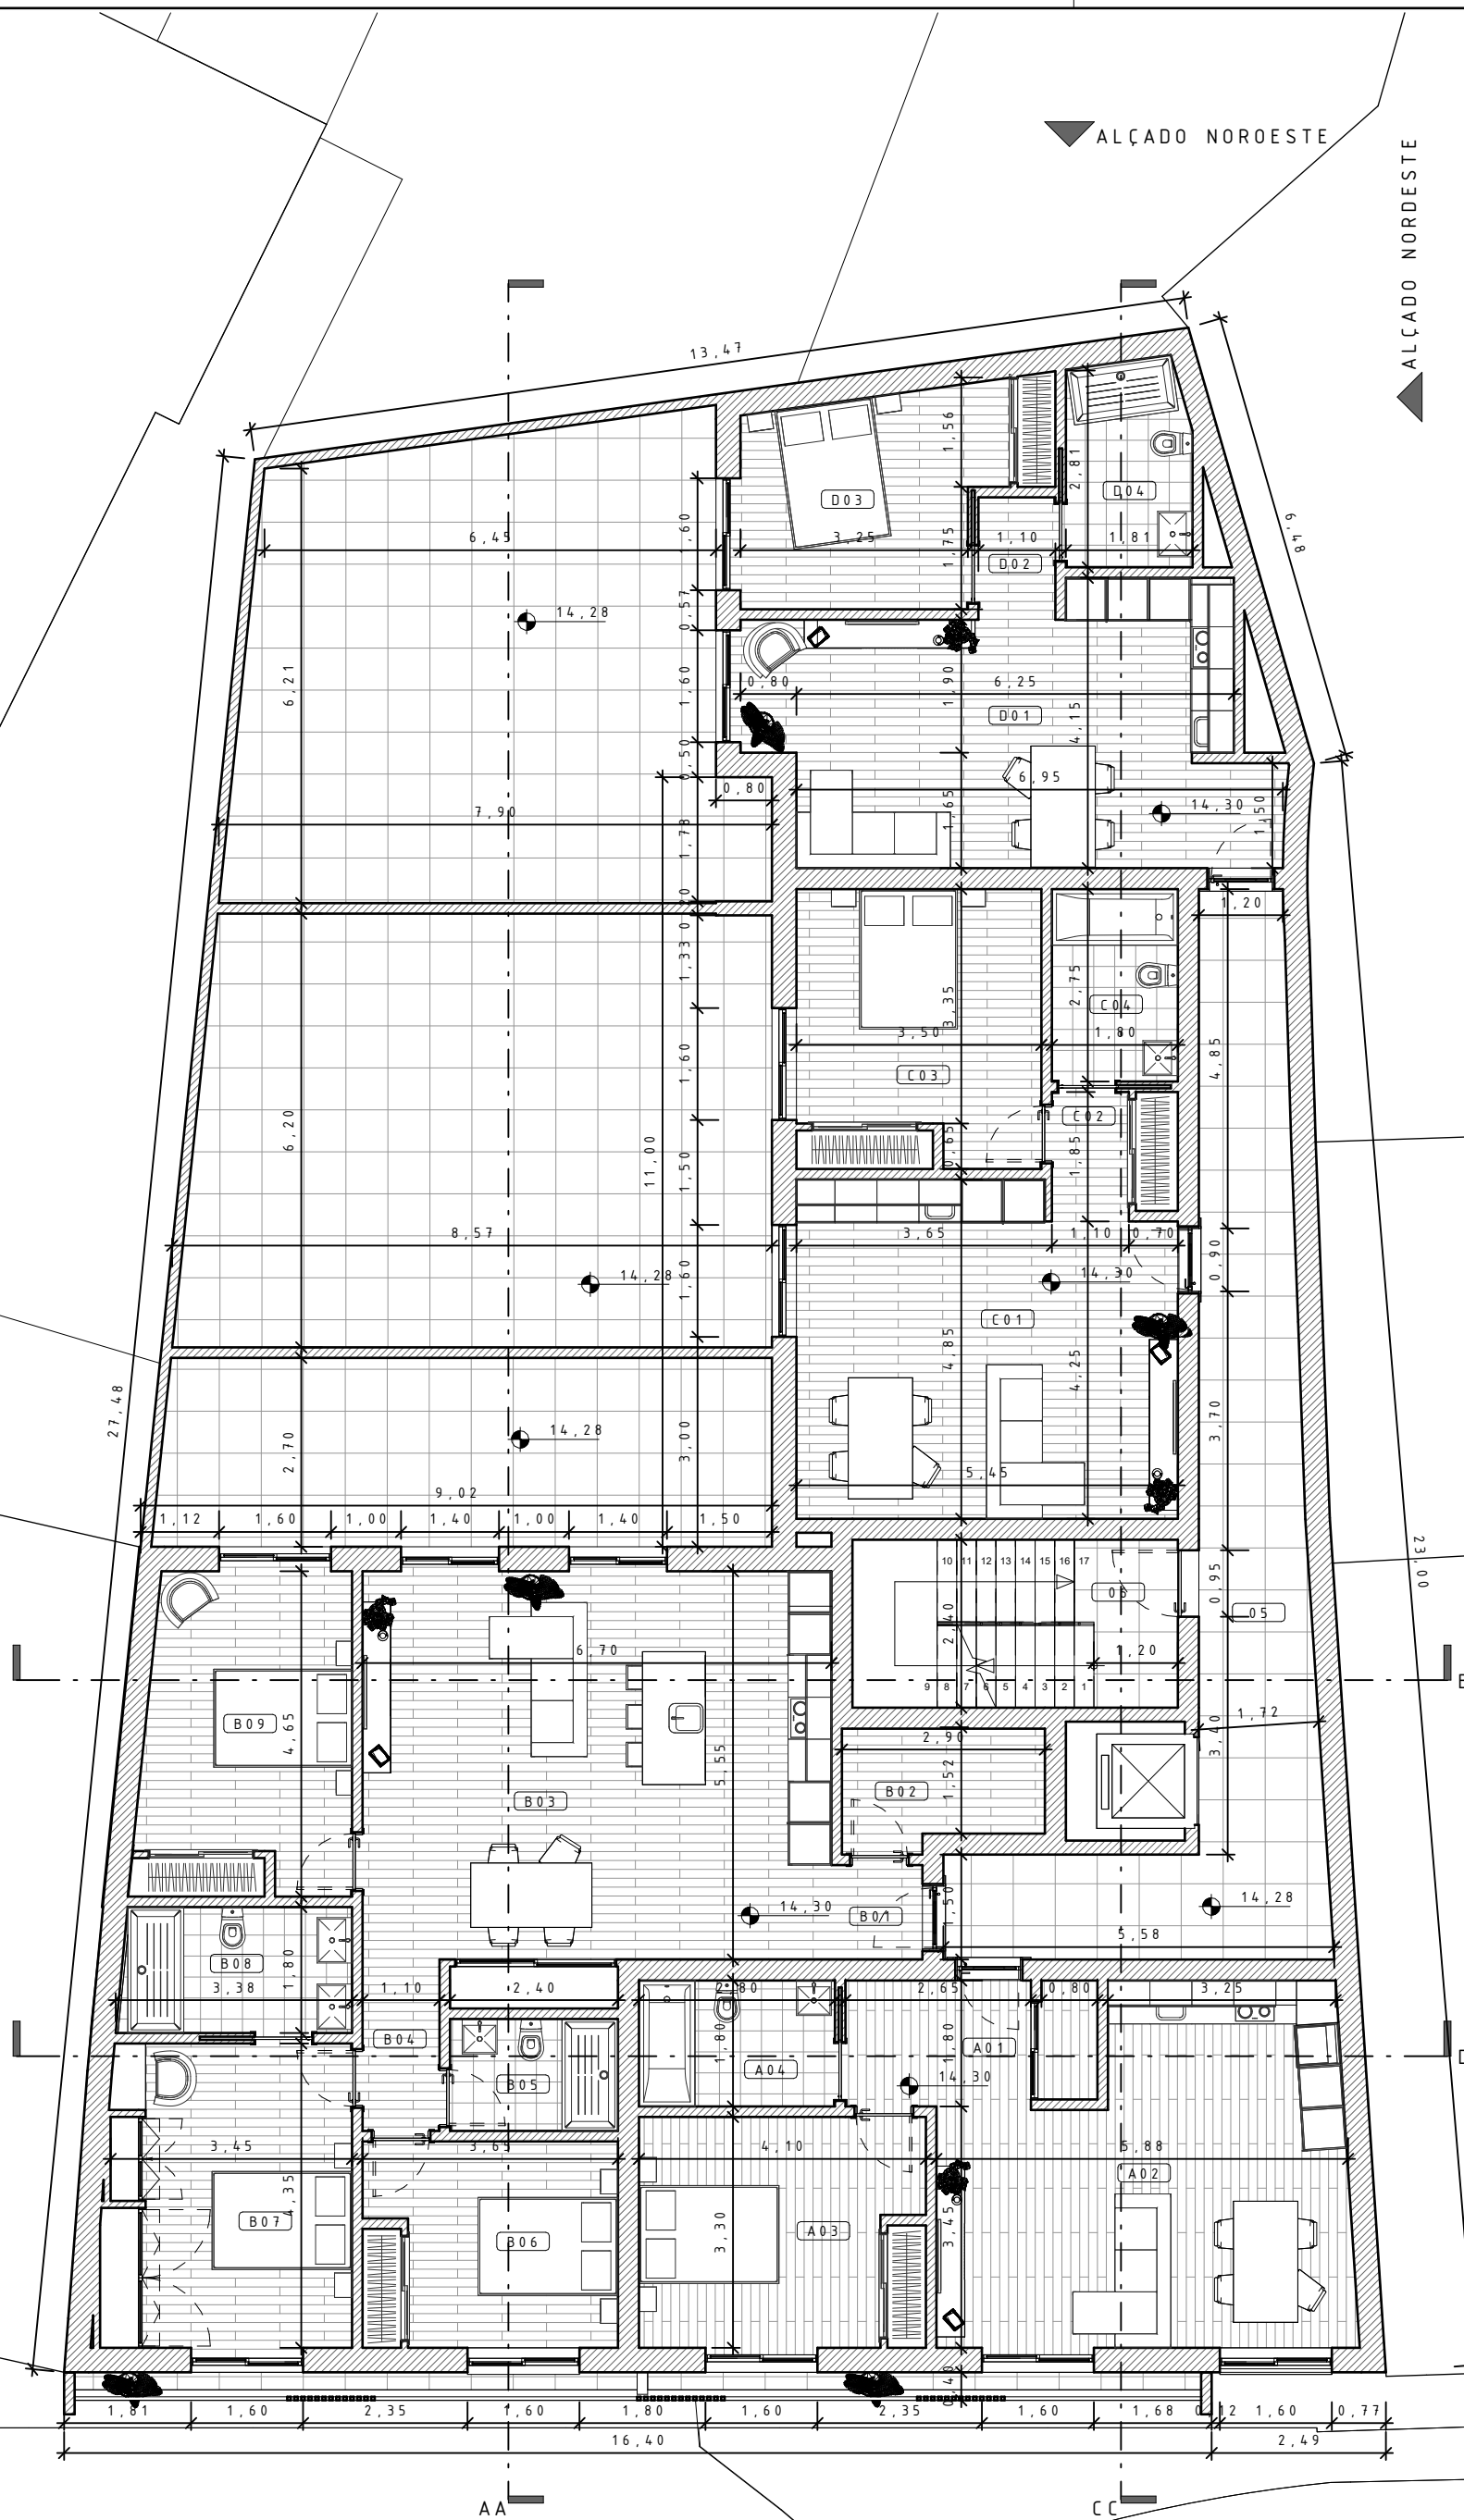

ARQUITECTOS

ARQUITECTURA * ENGENHARIA * URBANISMO

Travessa Dra. Ana Jorge * n.º 1 * 1º Andar * 2530-128 Lourinhã
261 469 481 * 917 367 641 * www.hmarquitectos.pt * mail@hmarquitectos.pt
requerente

GODINHO & OLIVEIRA - INVEST, LDA

obra DEMOLIÇÃO E CONSTRUÇÃO DE EDIFÍCIO
MULTIFAMILIAR
LICENCIAMENTO

local

RUA VISCONDE PALMA DE ALMEIDA, Nº 16
LOURINHÃ

designação

PLANTA PISO 1

projecto

ARQUITECTURA

escala data

1 / 100 SET. 25

processo nº 615 25 autor HERNÂNI MAURÍCIO, ARQ
INSCRIÇÃO O A. N.º 12842

substituí _____ desenhado por _____
 Author _____

ESTE DESENHO É PROPRIEDADE INTELECTUAL DESTA
ATELIER, NÃO PODENDO SER REPRODUZIDO OU USADO PARA
QUALQUER OUTRO FIM A NÃO SER O AQUI EXPRESSO
TODAS AS COTAS INDICADAS NESTE DESENHO
DEVEM SER DEVIDAMENTE VERIFICADAS EM OBRA

XNASBFF5E9\hm\615_25_Godinho & Oliveira - Leurinhã's 615_25_GodinhoOliveira_Lourinha_PL.rvt

ÁREAS ÚTEIS PISO 2

2º ANDAR

FRACÇÃO E

E01	HALL E CIRCULAÇÃO	4,85 m ²
E02	SALA/COZINHA	26,25 m ²
E03	QUARTO ACESSÍVEL	12,30 m ²
E04	I. S. ACESSÍVEL	5,00 m ²

FRACÇÃO F

F01	HALL	1,75 m ²
F02	DESPENSA	4,70 m ²
F03	SALA/COZINHA	37,20 m ²
F04	CIRCULAÇÃO	2,70 m ²
F05	I. S.	3,85 m ²
F06	QUARTO	9,55 m ²
F07	QUARTO ACESSÍVEL	13,30 m ²
F08	I. S. ACESSÍVEL	5,85 m ²
F09	QUARTO	12,35 m ²

FRACÇÃO G

G01	SALA/COZINHA	25,30 m ²
G02	CIRCULAÇÃO	2,05 m ²
G03	QUARTO	12,65 m ²
G04	I. S.	4,95 m ²


FRACÇÃO H

H01	SALA/COZINHA	26,15 m ²
H02	CIRCULAÇÃO	1,95 m ²
H03	QUARTO ACESSÍVEL	10,65 m ²
H04	I. S. ACESSÍVEL	5,20 m ²

ÁREA COMUM

07	CIRCULAÇÃO	28,55 m ²
08	CIRCULAÇÃO - ESCADAS	11,15 m ²

TOTAL ÁREA ÚTIL	268,20 m ²
	268,20 m ²

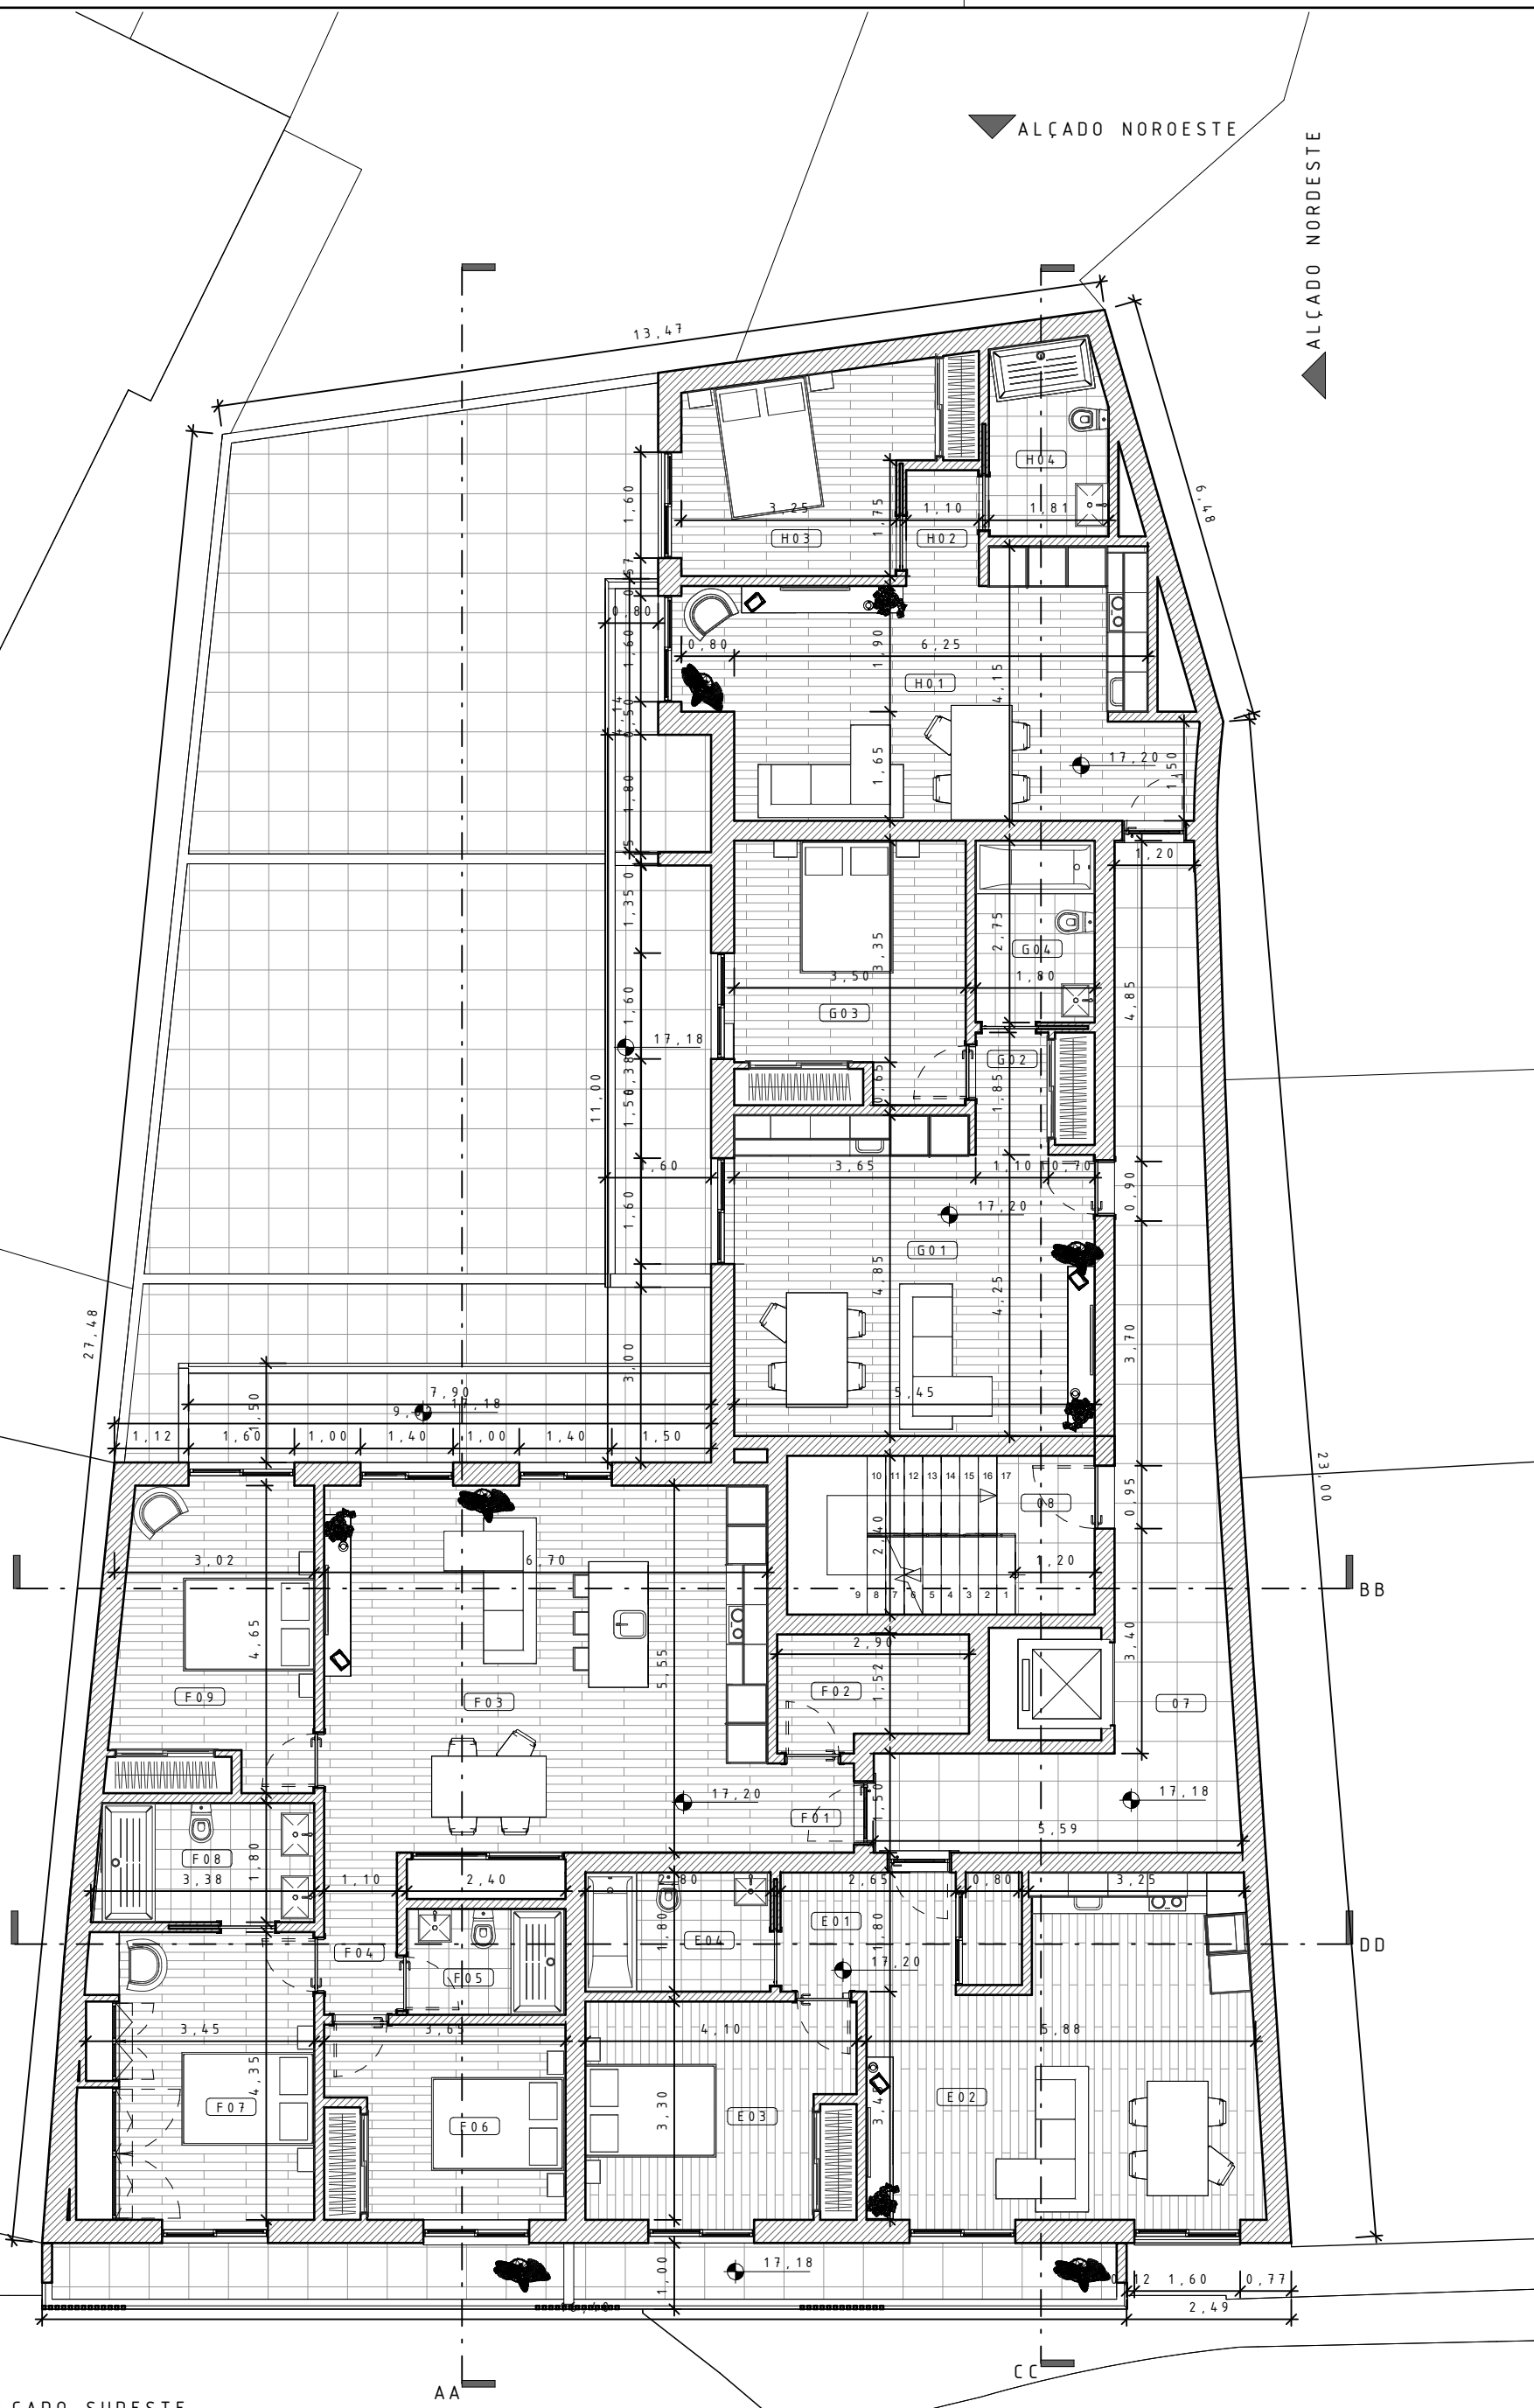

Travessa Dra. Ana Jorge • n.º 1 • 1º Andar • 2530-128 Lourinhã
261 469 481 • 917 367 641 • www.hmarquitectos.pt • mail@hmarquitectos.pt
requerente

GODINHO & OLIVEIRA - INVEST, LDA

obra **DEMOLIÇÃO E CONSTRUÇÃO DE EDIFÍCIO
MULTIFAMILIAR
LICENCIAMENTO**

local **RUA VISCONDE PALMA DE ALMEIDA, Nº16
LOURINHÃ**

designação **PLANTA PISO 2**

projecto **ARQUITECTURA**

escala **1/100** data **SET. 25**

processo nº **615_25** autor **HERNÂNI MAURÍCIO, ARG.**
inscrição O.A. N.º 12842

substitui desenhado por **2.02**
autor

ESTE DESENHO É PROPRIEDADE INTELECTUAL DESTA
ATELIER, NÃO PODENDO SER REPRODUZIDO OU USADO PARA
QUALQUER OUTRO FIM A NÃO SER O AQUI EXPRESSO.
TODAS AS COTAS INDICADAS NESTE DESENHO
DEVER SER DEVIDAMENTE VERIFICADAS EM OBRA.

ÁREAS ÚTEIS PISO 3

3º ANDAR

FRACÇÃO I

I01	HALL E CIRCULAÇÃO	6,10 m ²
I02	SALA/COZINHA	20,25 m ²
I03	QUARTO ACESSÍVEL	10,65 m ²
I04	I.S. ACESSÍVEL	4,70 m ²

FRACÇÃO J

J01	HALL	1,75 m ²
J02	DESPENSA	4,70 m ²
J03	SALA/COZINHA	37,20 m ²
J04	CIRCULAÇÃO	1,95 m ²
J05	I.S.	3,85 m ²
J06	QUARTO	9,20 m ²
J07	QUARTO ACESSÍVEL	12,20 m ²
J08	I.S. ACESSÍVEL	5,75 m ²
J09	QUARTO	10,80 m ²

FRACÇÃO K

K01	SALA/COZINHA	25,30 m ²
K02	CIRCULAÇÃO	2,05 m ²
K03	QUARTO ACESSÍVEL	12,65 m ²
K04	I.S. ACESSÍVEL	4,95 m ²

FRACÇÃO L

L01	SALA/COZINHA	26,15 m ²
L02	CIRCULAÇÃO	1,95 m ²
L03	QUARTO ACESSÍVEL	10,65 m ²
L04	I.S. ACESSÍVEL	5,20 m ²

ÁREA COMUM

09	CIRCULAÇÃO	28,55 m ²
10	CIRCULAÇÃO - ESCADAS	11,15 m ²

TOTAL ÁREA ÚTIL 257,65 m²

ALÇADO SUDESTE

ALÇADO SUDESTE

ALÇADO NOROESTE

ALÇADO NORDESTE



ARQUITECTOS

ARQUITECTURA * ENGENHARIA * URBANISMO

Travessa Dra. Ana Jorge • n.º 1 • 1º Andar • 2530-128 Lourinhã
261 469 481 • 917 367 641 • www.hmarquitectos.pt • mail@hmarquitectos.pt

requerente

GODINHO & OLIVEIRA - INVEST, LDA

obra DEMOLIÇÃO E CONSTRUÇÃO DE EDIFÍCIO
MULTIFAMILIAR
LICENCIAMENTO

local RUA VISCONDE PALMA DE ALMEIDA, Nº16
LOURINHÃ

designação PLANTA PISO 3

projecto ARQUITECTURA

escala 1/100 data SET. 25 desenho nº

processo nº 615_25 autor HERNÂNI MAURÍCIO, ARG.
INSCRIÇÃO O.A. N.º 12842

substituído desenhado por

ESTE DESENHO É PROPRIEDADE INTELECTUAL DESTA
ATELIER, NÃO PODENDO SER REPRODUZIDO OU USADO PARA
QUALQUER OUTRO FIM A NÃO SER O AQUI EXPRESSO
TODAS AS COTAS INDICADAS NESTE DESENHO
DEVER SER DEVIDAMENTE VERIFICADAS EM OBRA

2.03

ÁREAS ÚTEIS PISO...

COBERTURA		
FRACÇÃO M		
M01	SALA/COZINHA	41,85 m ²
M02	DESPENSA	3,35 m ²
M03	CIRCULAÇÃO	4,85 m ²
M04	QUARTO	10,05 m ²
M05	I.S	4,10 m ²
M06	QUARTO	9,45 m ²
M07	QUARTO ACESSÍVEL	15,35 m ²
M08	I.S ACESSÍVEL	5,55 m ²

ÁREA COMUM		
11	CIRCULAÇÃO	7,40 m ²
12	CIRCULAÇÃO - ESCADAS	11,15 m ²
13	I.S	3,50 m ²
14	ARRUMOS	4,90 m ²

TOTAL ÁREA ÚTIL		121,45 m ²
		121,45 m ²



Travessa Dra. Ana Jorge • n.º 1 • 1º Andar • 2530-128 Lourinhã
261 469 481 • 917 367 641 • www.hmarquitectos.pt • mail@hmarquitectos.pt

GODINHO & OLIVEIRA - INVEST, LDA

obra DEMOLIÇÃO E CONSTRUÇÃO DE EDIFÍCIO
MULTIFAMILIAR
LICENCIAMENTO

local RUA VISCONDE PALMA DE ALMEIDA, Nº16
LOURINHÃ

designação PLANTA COBERTURA
FASE

projecto ARQUITECTURA

escala 1/100 data SET. 25 desenho nº

processo nº 615_25 autor HERNÂNI MAURÍCIO, ARG.
INSCRIÇÃO O.A. N.º 12842

substituí desenhado por

ESTE DESENHO É PROPRIEDADE INTELECTUAL DESTA
ATELIER, NÃO PODENDO SER REPRODUZIDO OU USADO PARA
QUALQUER OUTRO FIM A NÃO SER O AQUI EXPRESSO
TODAS AS COTAS INDICADAS NESTE DESENHO
DEVER SER DEVIDAMENTE VERIFICADAS EM OBRA



ALÇADO SUDESTE

ALÇADO SUDESTE

ALÇADO NOROESTE

ALÇADO NORDESTE

\\NASPFE\p\hns\6_25 Godinho & Oliveira - Lourinhã\6_25 Godinho & Oliveira\Lourinhã_AL_VET


\\NASPFE\p\hns\6_25 Godinho & Oliveira - Lourinhã\6_25_Godinho&Oliveira\Lourinhã_AL_vet

ALÇADO SUDOESTE

ALÇADO SUDESTE

ALÇADO NOROESTE

ALÇADO NORDESTE

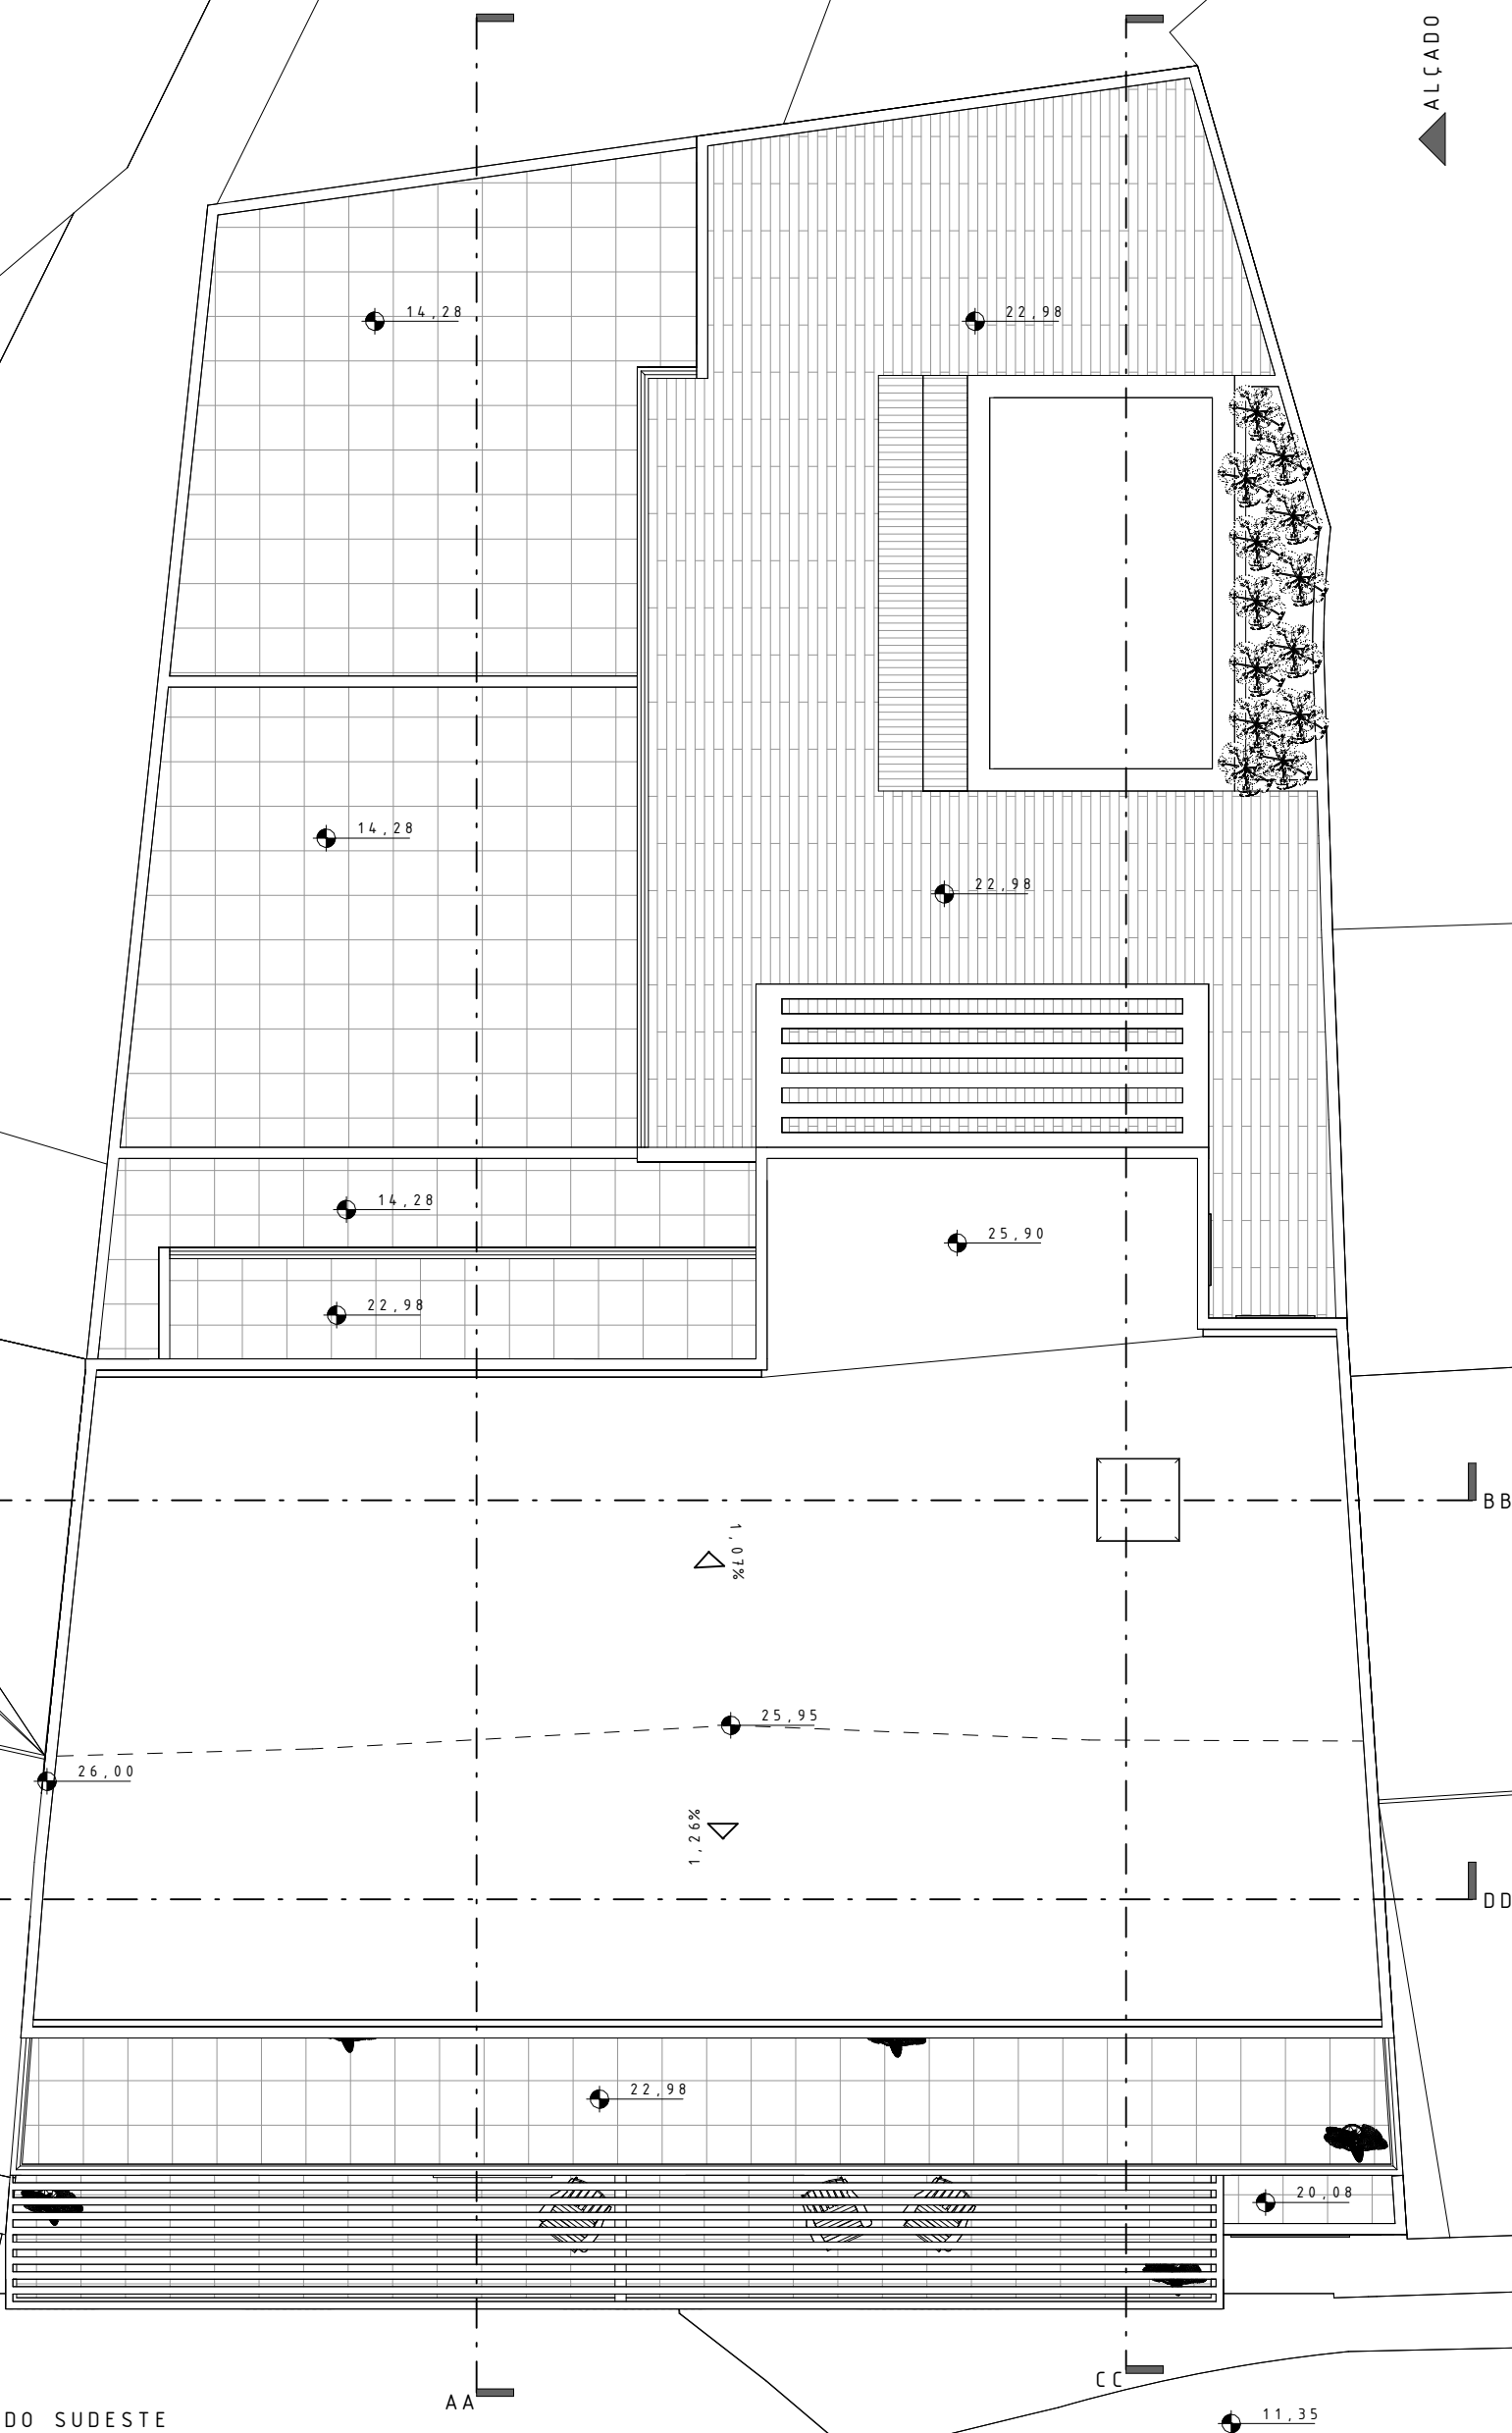

ARQUITECTOS

ARQUITECTURA * ENGENHARIA * URBANISMO

Travessa Dra. Ana Jorge * n.º 1 * 1º Andar * 2530-128 Lourinhã
261 469 481 * 917 367 641 * www.hmarquitectos.pt * mail@hmarquitectos.pt
requerente

GODINHO & OLIVEIRA - INVEST, LDA

obra DEMOLIÇÃO E CONSTRUÇÃO DE EDIFÍCIO
MULTIFAMILIAR
LICENCIAMENTO

local RUA VISCONDE PALMA DE ALMEIDA, Nº16
LOURINHÃ

designação PLANTA TELHADO
FASE

projecto ARQUITECTURA

escala 1/100 data SET. 25 desenho nº

processo nº 615_25 autor HERNÂNI MAURÍCIO, ARG.
INSCRIÇÃO O.A. N.º 12842

substitui desenhado por
Autor

ESTE DESENHO É PROPRIEDADE INTELECTUAL DESTA
ATELIER, NÃO PODENDO SER REPRODUZIDO OU USADO PARA
QUALQUER OUTRO FIM A NÃO SER O AQUI EXPRESSO
TODAS AS COTAS INDICADAS NESTE DESENHO
DEVER SER DEVIDAMENTE VERIFICADAS EM OBRA

2.05



ALÇADO SUDOESTE



ALÇADO SUDESTE

LEGENDA ACABAMENTOS

A.	REBOCO PINTADO NA COR BRANCO PURO TIPO CIN REF.D787
B.	VIDRO
C.	CAIXILHARIA EM PVC NA COR BRANCO PURO RAL9010
D.	AÇO GALVANIZADO
E.	MÁRMORE TRAVERTINO
F.	ESTRUTURA DE MADEIRA TIPO PINHO
G.	METAL PINTADO NA COR CINZA FERRO RAL7011



ARQUITECTOS

ARQUITECTURA * ENGENHARIA * URBANISMO

Travessa Dra. Ana Jorge • n.º 1 • 1º Andar • 2530-128 Lourinhã
261 469 481 • 917 367 641 • www.hmarquitectos.pt • mail@hmarquitectos.pt

requerente

GODINHO & OLIVEIRA - INVEST, LDA

obra DEMOLIÇÃO E CONSTRUÇÃO DE EDIFÍCIO
MULTIFAMILIAR
LICENCIAMENTO

local RUA VISCONDE PALMA DE ALMEIDA, Nº16
LOURINHÃ

designação PLANTA TELHADO
FASE

projecto ARQUITECTURA

escala 1/100 data SET. 25


processo nº 615_25 autor HERNÂNI MAURÍCIO, ARG.
INSCRIÇÃO O.A. N.º 12842

substitui desenhado por

Autor

ESTE DESENHO É PROPRIEDADE INTELECTUAL DESTA
ATELIER, NÃO PODENDO SER REPRODUZIDO OU USADO PARA
QUALQUER OUTRO FIM A NÃO SER O AQUI EXPRESSO
TODAS AS COTAS INDICADAS NESTE DESENHO
DEVER SER DEVIDAMENTE VERIFICADAS EM OBRA

3.00

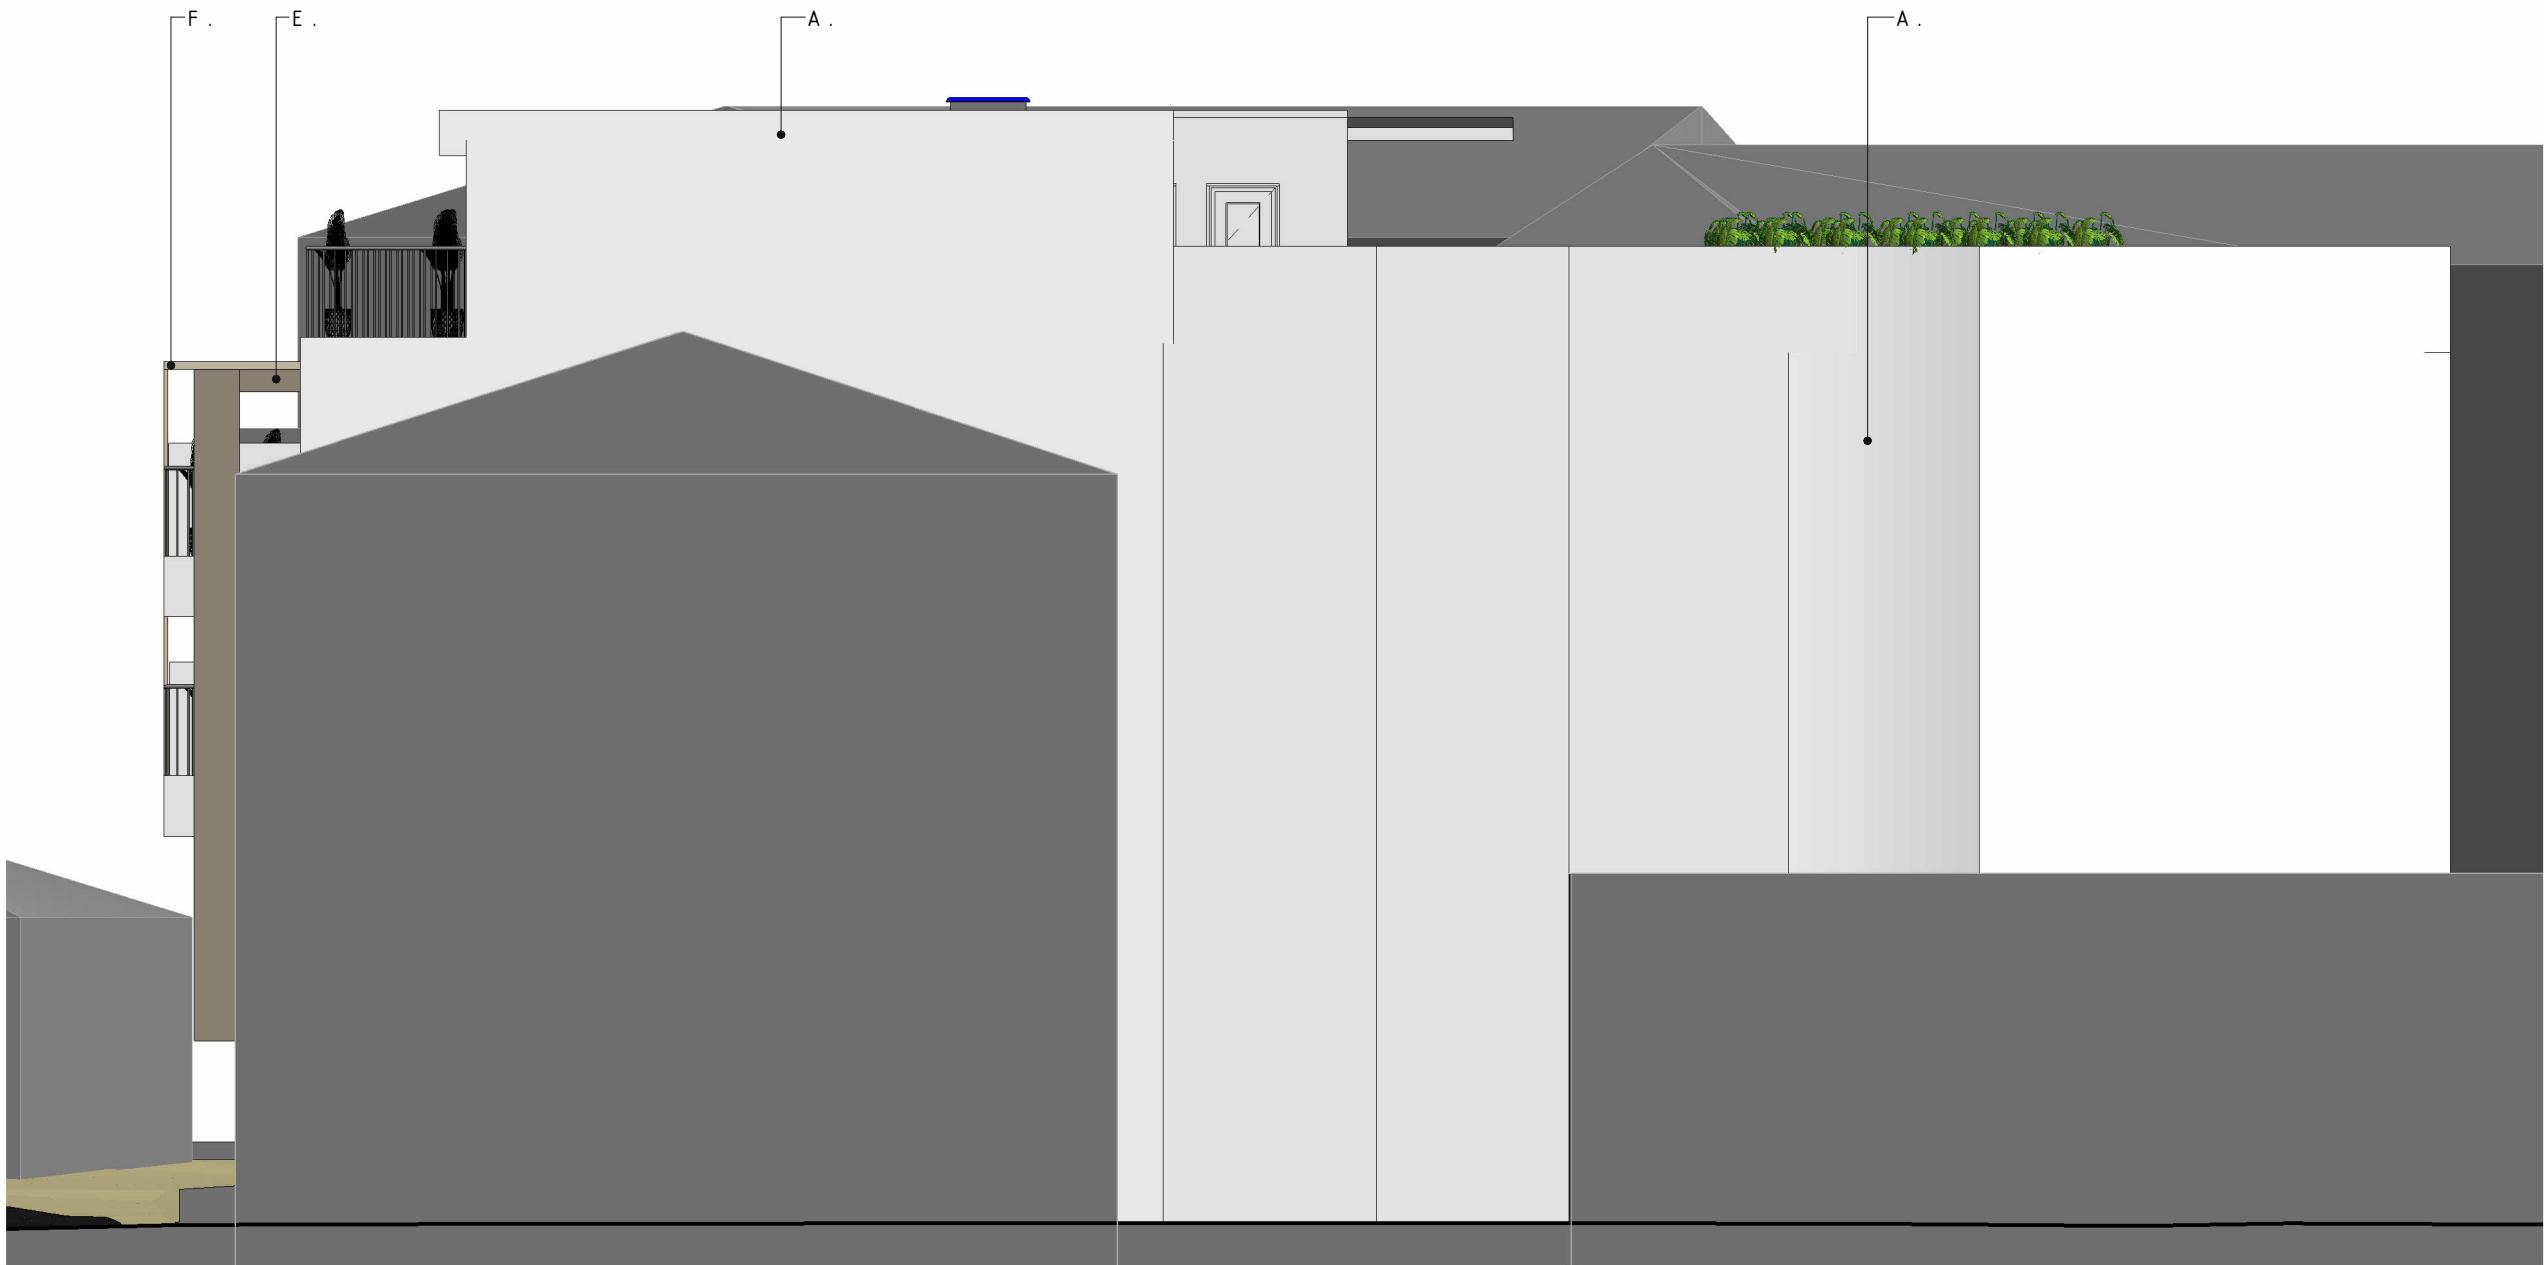

ALÇADO NORDESTE



ALÇADO NOROESTE

LEGENDA ACABAMENTOS

A.	REBOCO PINTADO NA COR BRANCO PURO TIPO CIN REF.D787
B.	VIDRO
C.	CAIXILHARIA EM PVC NA COR BRANCO PURO RAL9010
D.	AÇO GALVANIZADO
E.	MÁRMORE TRAVERTINO
F.	ESTRUTURA DE MADEIRA TIPO PINHO
G.	METAL PINTADO NA COR CINZA FERRO RAL7011



Travessa Dra. Ana Jorge * n.º 1 * 1º Andar * 2530-128 Lourinhã
261 469 481 * 917 367 641 * www.hmarquitectos.pt * mail@hmarquitectos.pt
requerente

GODINHO & OLIVEIRA - INVEST, LDA

obra **DEMOLIÇÃO E CONSTRUÇÃO DE EDIFÍCIO
MULTIFAMILIAR
LICENCIAMENTO**

local **RUA VISCONDE PALMA DE ALMEIDA, Nº16
LOURINHÃ**

designação **ALÇADOS**

projecto **ARQUITECTURA**

escala **1/100** data **SET. 25** desenho nº

processo nº **615_25** autor **HERNÂNI MAURÍCIO, ARG.**
inscrição O.A. N.º 12842

substitui desenhado por
Autor


ESTE DESENHO É PROPRIEDADE INTELECTUAL DESTA
ATELIER, NÃO PODENDO SER REPRODUZIDO OU USADO PARA
QUALQUER OUTRO FIM A NÃO SER O AQUI EXPRESSO
TODAS AS COTAS INDICADAS NESTE DESENHO
DEVER SER DEVIDAMENTE VERIFICADAS EM OBRA

3.01

PORMENOR -



AA

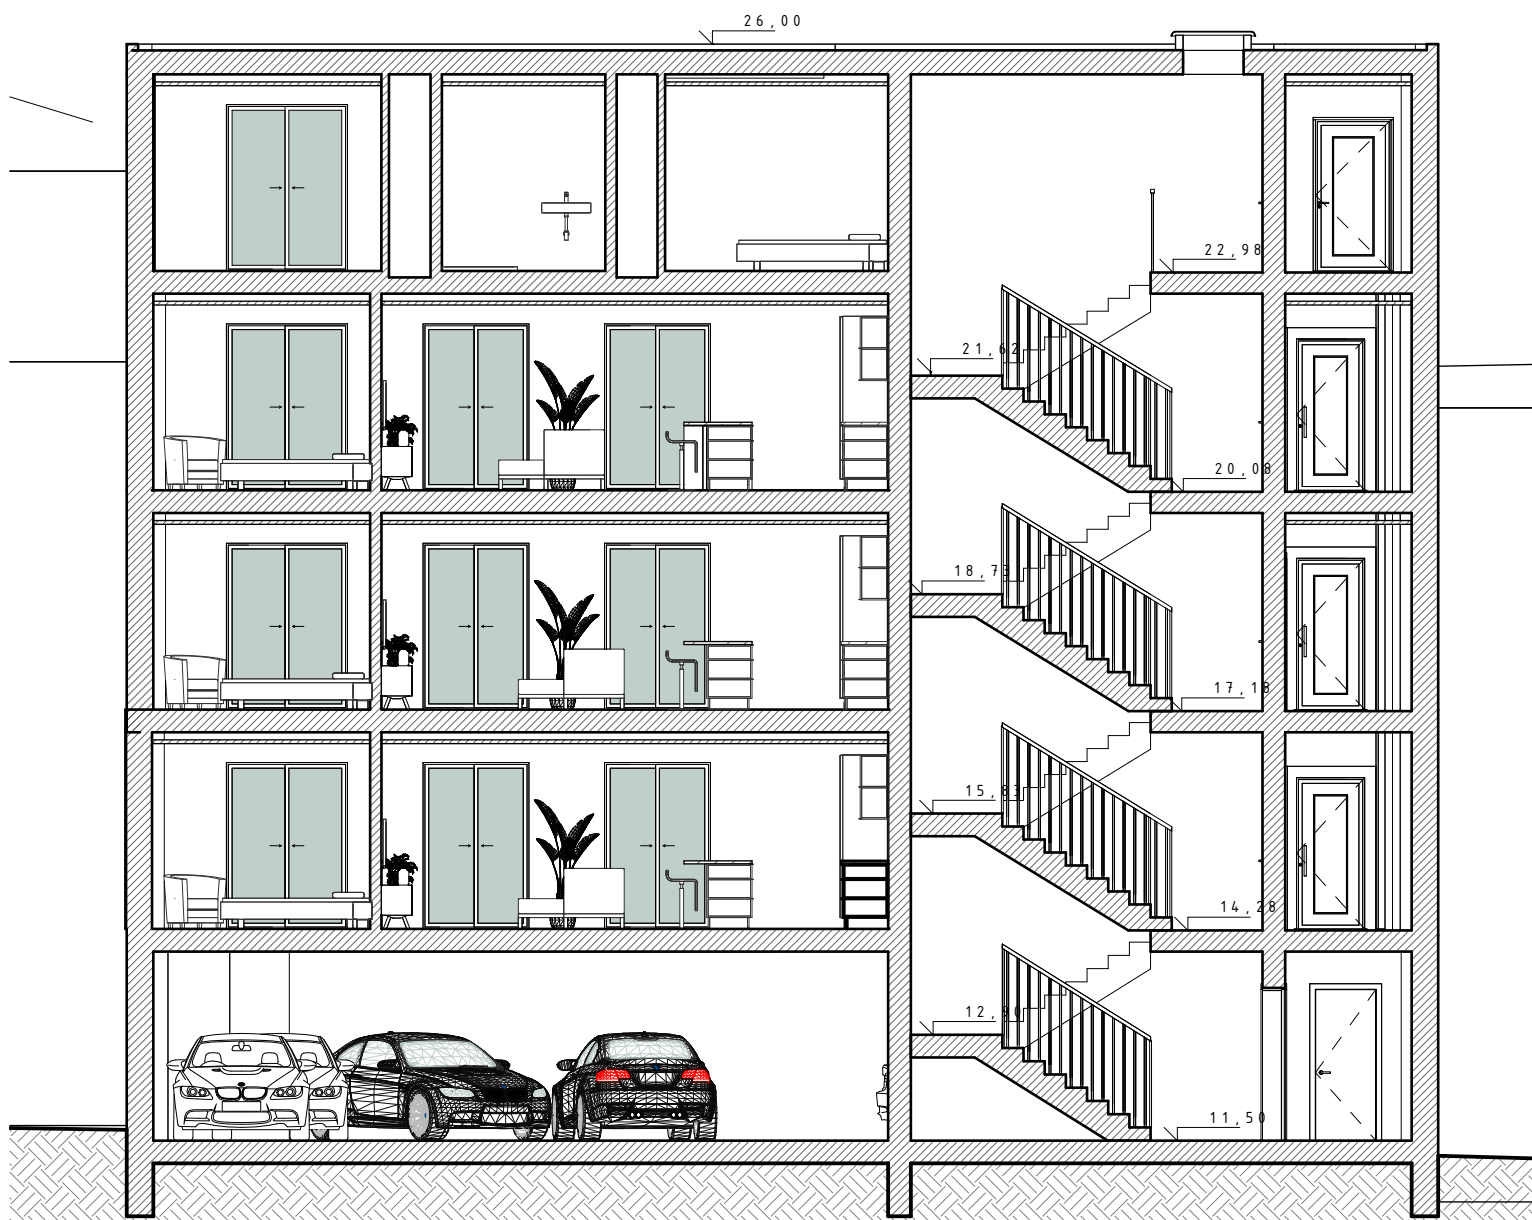

BB



ARQUITECTOS

ARQUITECTURA * ENGENHARIA * URBANISMO

Travessa Dra. Ana Jorge * n.º 1 * 1º Andar * 2530-128 Lourinhã
261 469 481 * 917 367 641 * www.hmarquitectos.pt * mail@hmarquitectos.pt

requerente

GODINHO & OLIVEIRA - INVEST, LDA

obra
DEMOLIÇÃO E CONSTRUÇÃO DE EDIFÍCIO
MULTIFAMILIAR
LICENCIAMENTO

local
RUA VISCONDE PALMA DE ALMEIDA, Nº16
LOURINHÃ

designação
CORTE AA' E BB'

projecto
ARQUITECTURA

escala
1/100

data
SET. 25

desenho nº


processo nº
615_25

autor
HERNÂNI MAURÍCIO, ARG.
INSCRIÇÃO O.A. N.º 12842


4.00

substitui
desenhado por
Autor

ESTE DESENHO É PROPRIEDADE INTELECTUAL DESTA
ATELIER, NÃO PODENDO SER REPRODUZIDO OU USADO PARA
QUALQUER OUTRO FIM A NÃO SER O AQUI EXPRESSO
TODAS AS COTAS INDICADAS NESTE DESENHO
DEVER SER DEVIDAMENTE VERIFICADAS EM OBRA

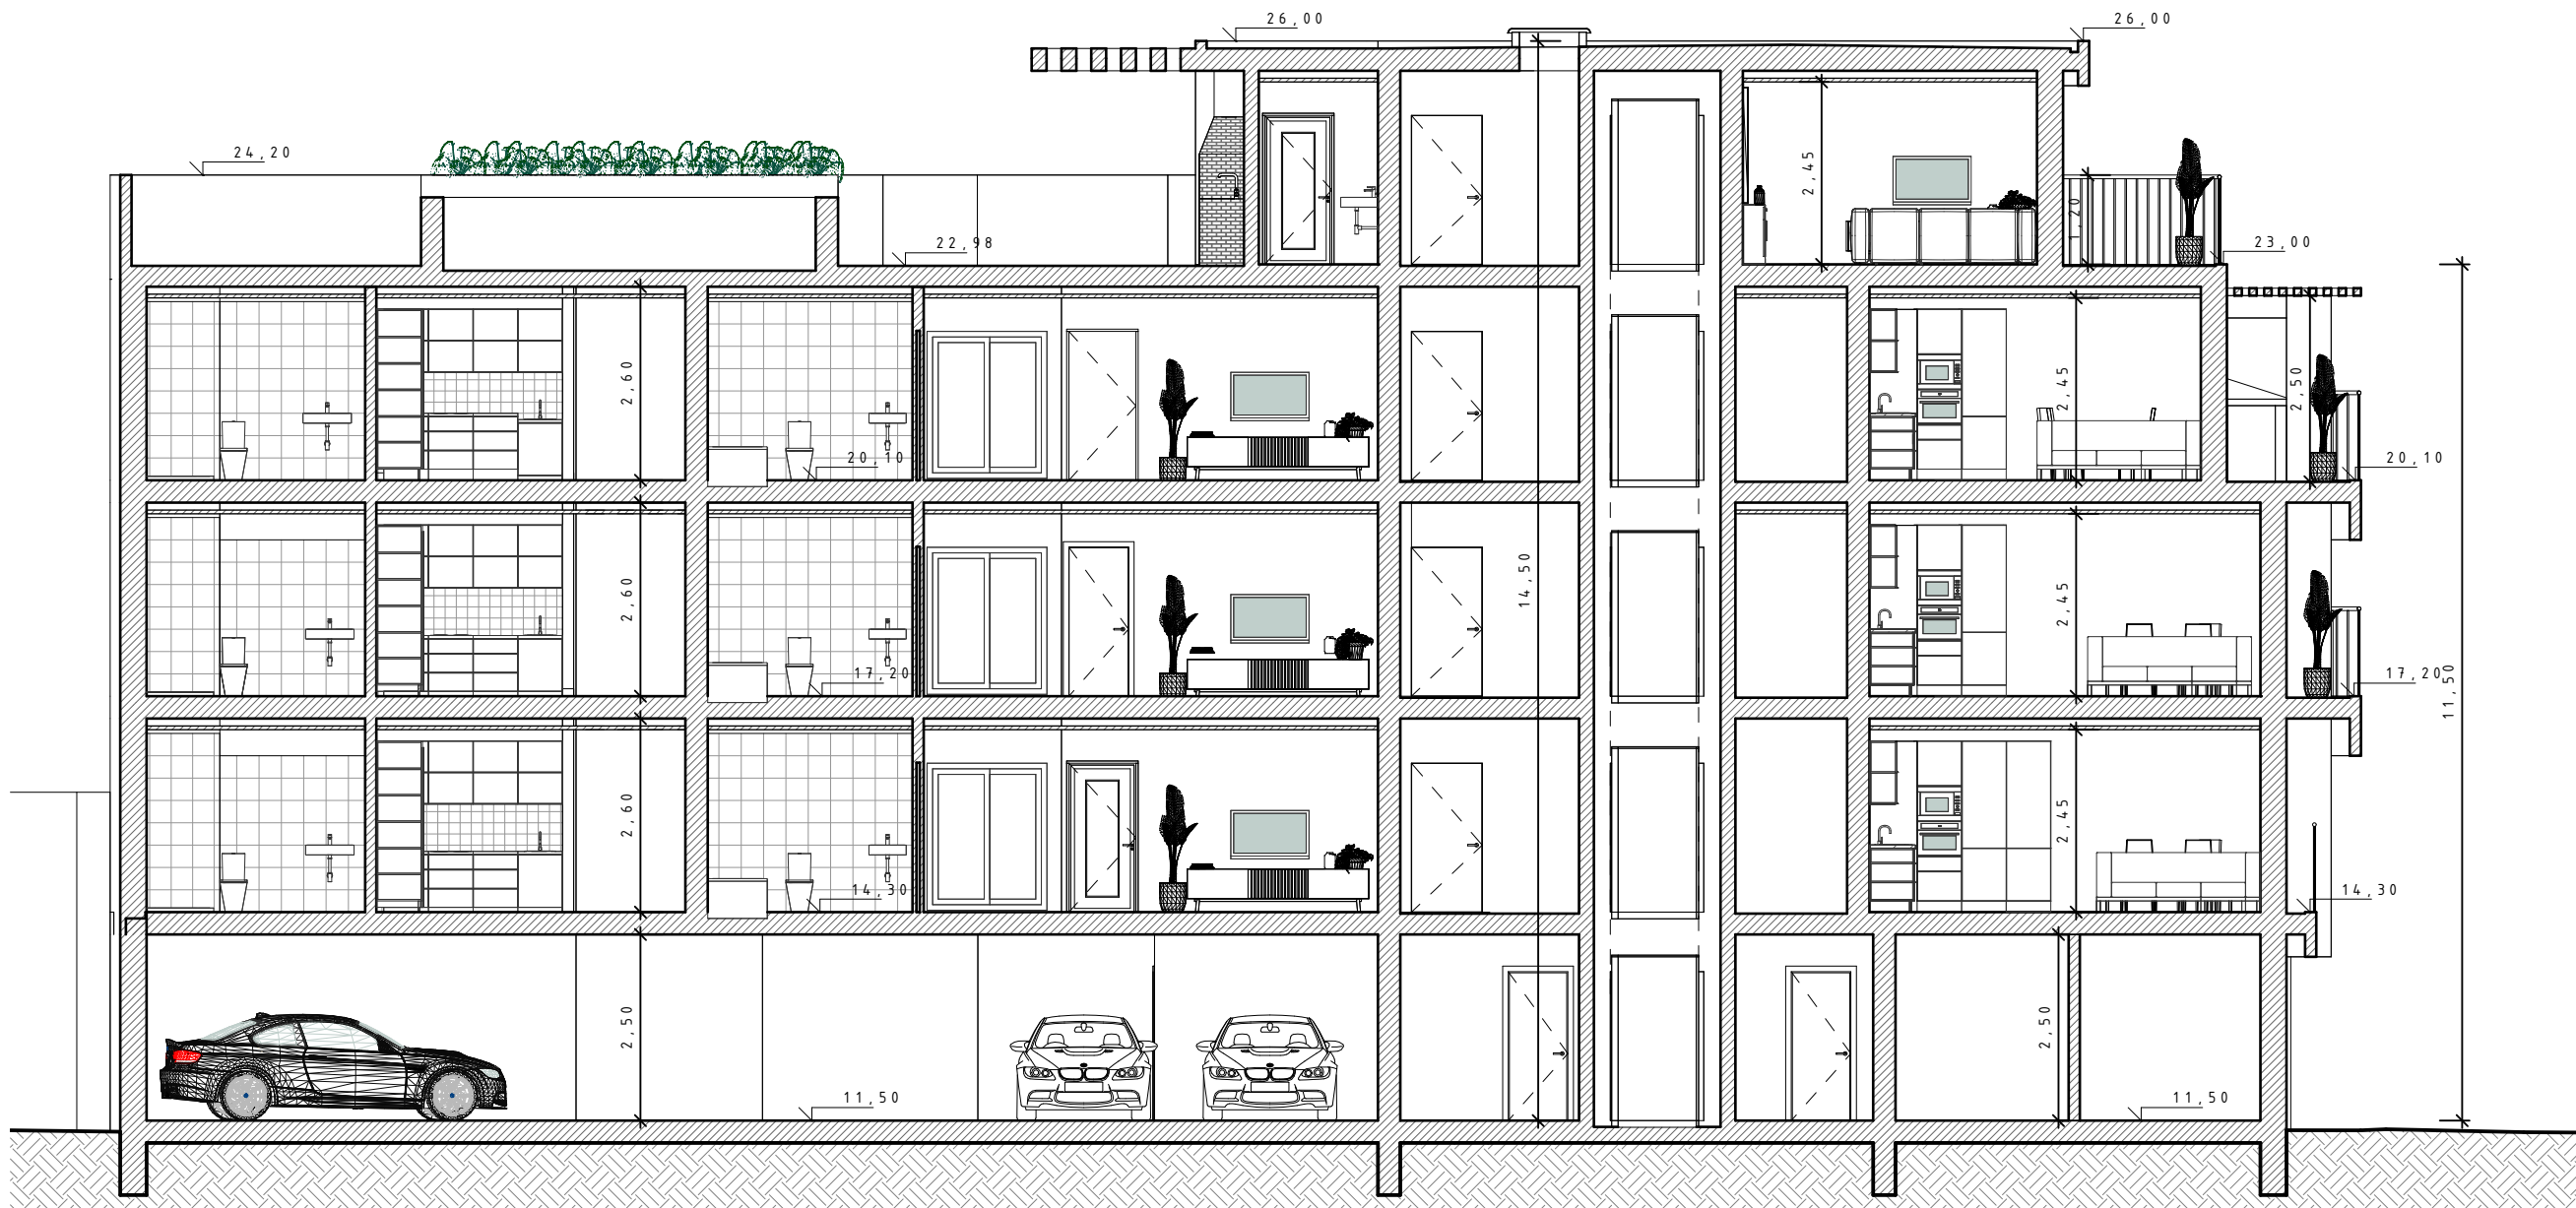

CC

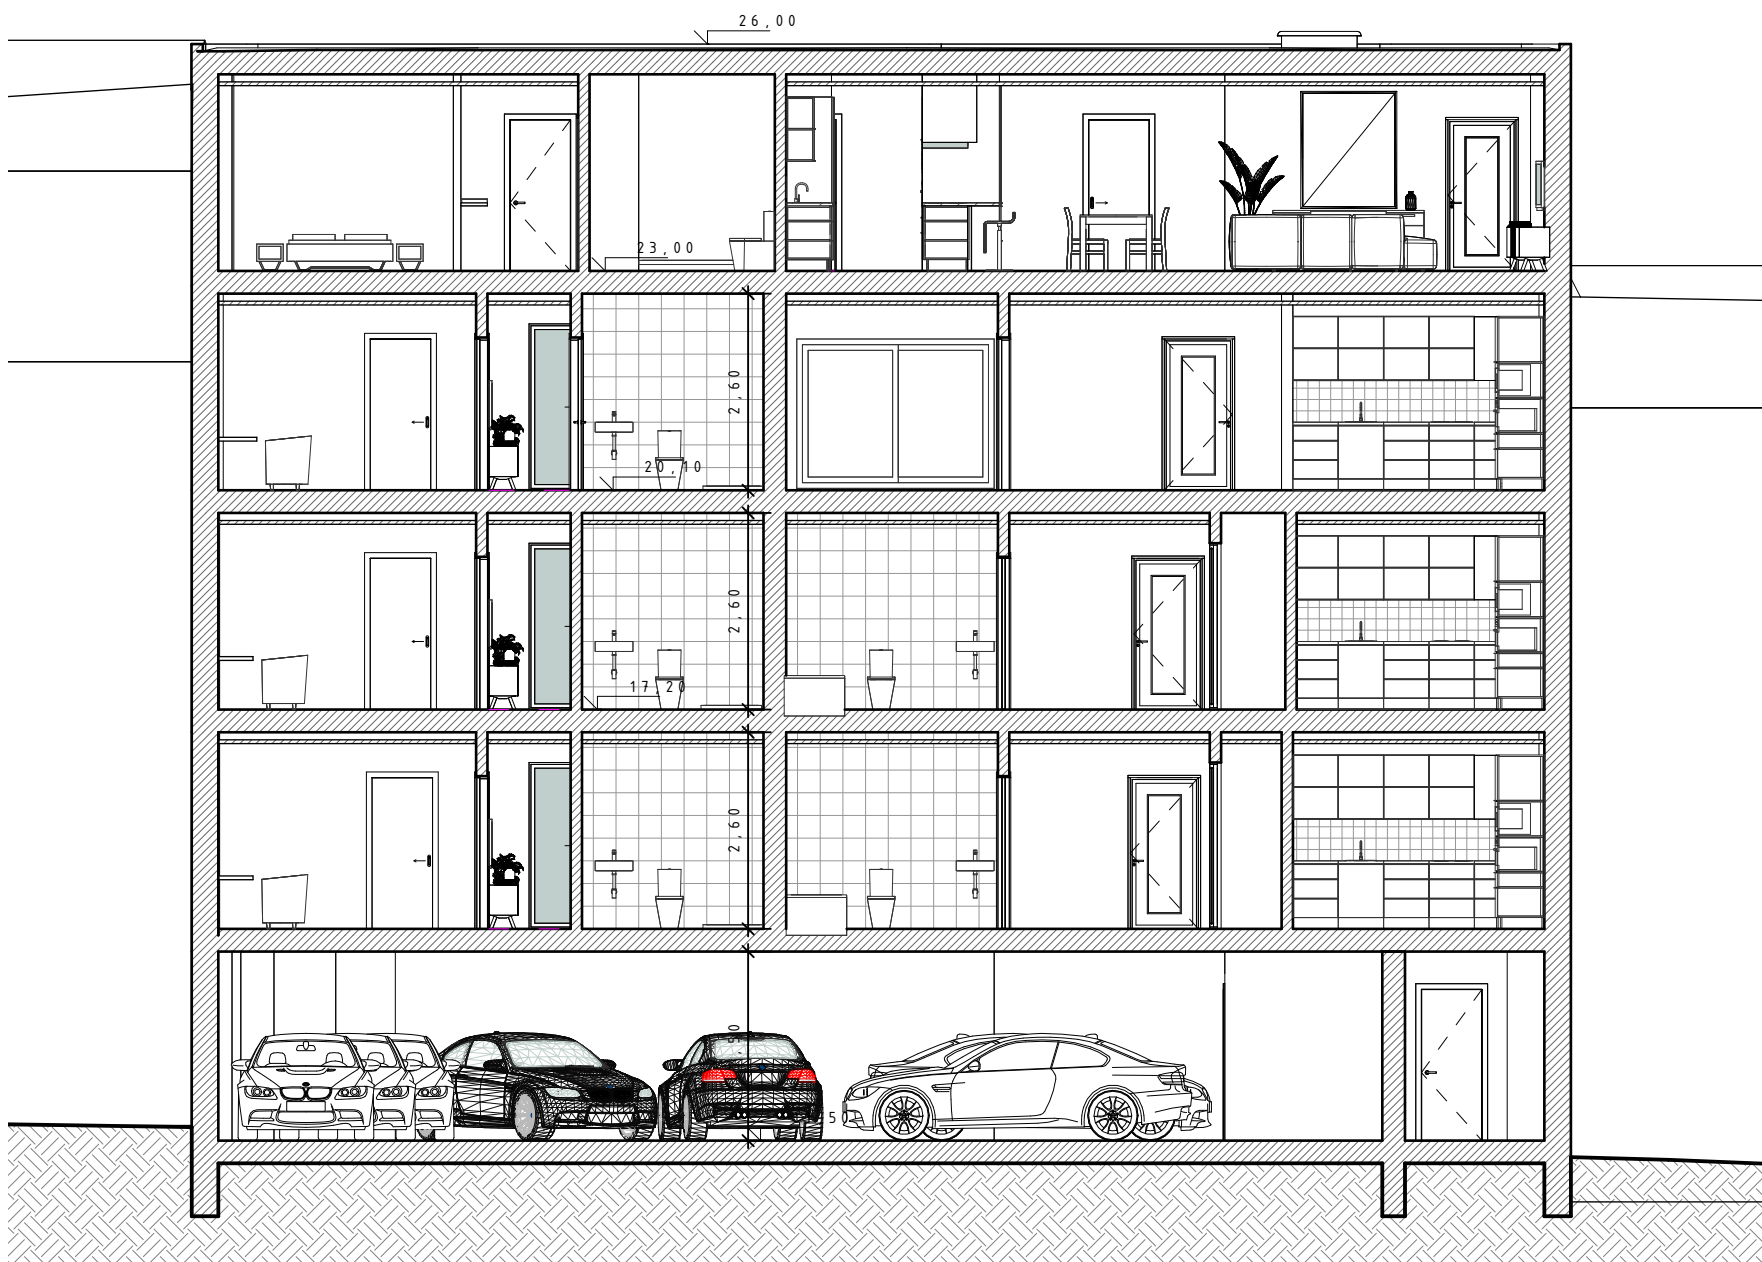

DD



Travessa Dra. Ana Jorge • n.º 1 • 1º Andar • 2530-128 Lourinhã
261 469 481 • 917 367 641 • www.hmarquitectos.pt • mail@hmarquitectos.pt
requerente

GODINHO & OLIVEIRA - INVEST, LDA

obra DEMOLIÇÃO E CONSTRUÇÃO DE EDIFÍCIO
MULTIFAMILIAR
LICENCIAMENTO

local RUA VISCONDE PALMA DE ALMEIDA, Nº16
LOURINHÃ

designação CORTE CC' E DD'

projecto ARQUITECTURA

escala 1/100 data SET. 25

processo nº 615_25 autor HERNÂNI MAURÍCIO, ARG.
INSCRIÇÃO O.A. N.º 12842

substitui desenhado por
Autor

ESTE DESENHO É PROPRIEDADE INTELECTUAL DESTA
ATELIER, NÃO PODENDO SER REPRODUZIDO OU USADO PARA
QUALQUER OUTRO FIM A NÃO SER O AQUI EXPRESSO
TODAS AS COTAS INDICADAS NESTE DESENHO
DEVER SER DEVIDAMENTE VERIFICADAS EM OBRA

4.01