

ÍNDICE

- 1- ÍNDICE
- 2- LEVANTAMENTO TOPOGRÁFICO
- 3- EXISTENTE - PLANTA DE R/C
- 4- EXISTENTE - PLANTA DE ANDAR
- 5 - EXISTENTE - PLANTA COBERTURA
- 6 - DEMOLIÇÕES - PLANTA DE R/C
- 7 - DEMOLIÇÕES - PLANTA DE ANDAR
- 8 - DEMOLIÇÕES - PLANTA DE COBERTURA
- 9 - SECÇÃO PARCIAL DE CORTE
- 10 - PLANTA DE IMPLANTAÇÃO
- 11 - PROPOSTA - PLANTA DE R/C
- 12 - PROPOSTA - PLANTA DE ANDAR
- 13 - PROPOSTA - PLANTA DE RECUADO
- 14 - PROPOSTA - PLANTA DE COBERTURA
- 15 - PROPOSTA - CORTES
- 16 - PROPOSTA - ALÇADOS


Este desenho é propriedade e criação da Câmara Municipal de Albergaria-a-Velha, ao abrigo do D.L.114/91 a sua reprodução é proibida, sem autorização prévia:

Designação: ALTERAÇÃO E AMPLIAÇÃO de EDIFÍCIO HABITACIONAL		R. João de Pinho n.º 12 3850 - 068 ALBERGARIA-a-VELHA		
Local: TRAVESSA DA PATULEIA - ESGUEIRA - AVEIRO		Tlm: 91 244 14 06 e.costaferreira@gmail.com		
Dono de Obra: -				
Morada: -				
Fase do Projecto: PEDIDO DE INFORMAÇÃO PRÉVIA				
Este desenho é propriedade e criação da Câmara Municipal de Albergaria-a-Velha, ao abrigo do D.L. 114/91 a sua reprodução é proibida, sem autorização prévia.				
Projecto de: ARQUITECTURA		Nome do Ficheiro: Esgueira2025.vwx	Desenho N.º: 01	Revisão: 0
Descrição: PROPOSTA		Escala: S/Esc. - -	Data: 11/07/2025	
		Projectista: e.costa ferreira	Data:	Rubrica:
- ÍNDICE		Substitui:		



Este desenho é propriedade e criação da Câmara Municipal de Albergaria-a-Velha, ao abrigo do D.L.114/91 a sua reprodução é proibida, sem autorização prévia:


Designação:	ALTERAÇÃO E AMPLIAÇÃO de EDIFÍCIO HABITACIONAL			R. João de Pinho n.º 12 3850 - 068 ALBERGARIA-a-VELHA	
Local:	TRAVESSA DA PATULEIA - ESGUEIRA - AVEIRO				
Dono de Obra:	-			Tlm: 91 244 14 06 e.costaferreira@gmail.com	
Morada:	-				
Fase do Projecto:	PEDIDO DE INFORMAÇÃO PRÉVIA				Este desenho é propriedade e criação da Câmara Municipal de Albergaria-a-Velha, ao abrigo do D.L.114/91 a sua reprodução é proibida, sem autorização prévia:
Projecto de:	ARQUITECTURA	Nome do Ficheiro:	Esgueira2025.vwx	Desenho N.º: 02	Revisão: 0
Descrição	EXISTENTE	Escala:	1/200 - -	Data:	11/07/2025
-		Projectista:	e.costa ferreira	Data:	Rubrica:
LEVANTAMENTO TOPOGRÁFICO					

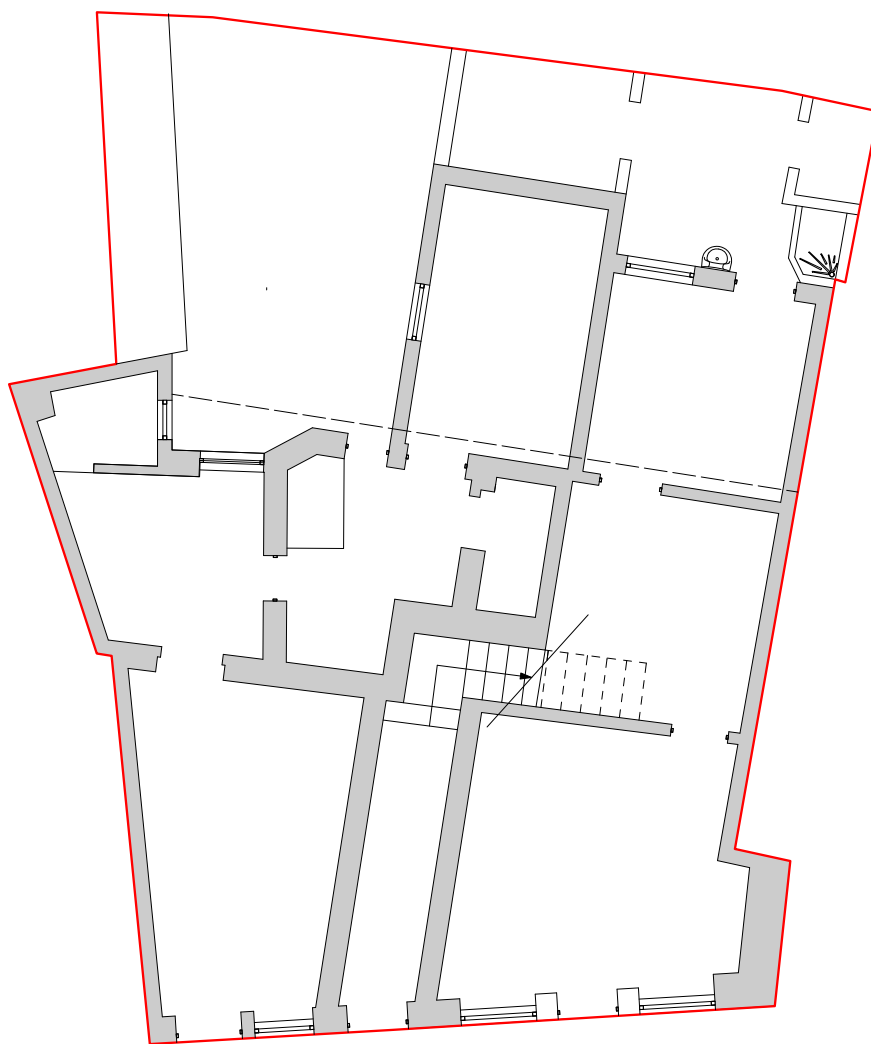

Rés/Chão

Este desenho é propriedade e criação da Câmara Municipal de Albergaria-a-Velha, ao abrigo do D.L.114/91 a sua reprodução é proibida, sem autorização prévia:


Designação:	ALTERAÇÃO E AMPLIAÇÃO de EDIFÍCIO HABITACIONAL			R. João de Pinho n.º 12 3850 - 068 ALBERGARIA-a-VELHA			
Local:	TRAVESSA DA PATULEIA - ESGUEIRA - AVEIRO						
Dono de Obra:	-			Tlm: 91 244 14 06 e.costaferreira@gmail.com			
Morada:	-						
Fase do Projecto:	PEDIDO DE INFORMAÇÃO PRÉVIA			Este desenho é propriedade e criação da Câmara Municipal de Albergaria-a-Velha, ao abrigo do D.L.114/91 a sua reprodução é proibida, sem autorização prévia:			
Projecto de:	ARQUITECTURA	Nome do Ficheiro:	Esgueira2025.vwx	Desenho N.º:	03	Revisão:	0
Descrição	EXISTENTE	Escala:	1/100 - -	Data:	11/07/2025		
	RÉS/CHÃO	Projectista:	e.costa ferreira	Data:	Rubrica:		
	PLANTA	Substitui:					

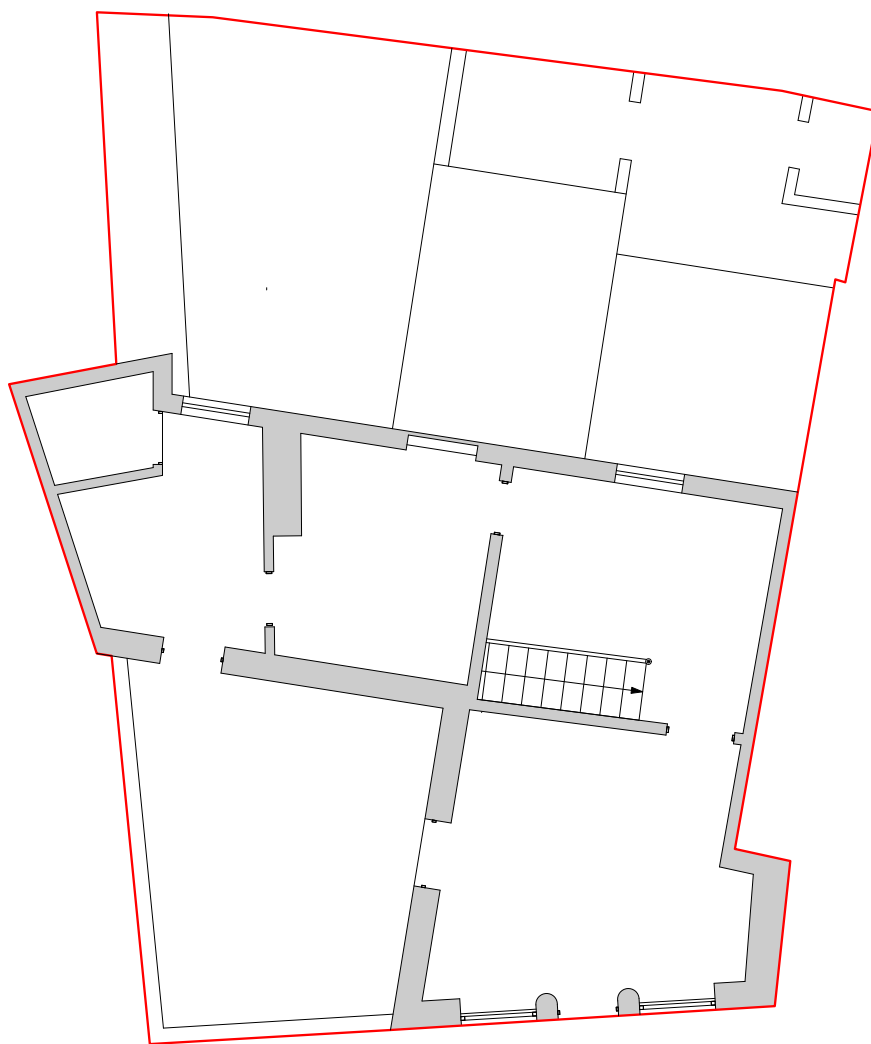

Andar


Este desenho é propriedade e criação da Câmara Municipal de Albergaria-a-Velha, ao abrigo do D.L.114/91 a sua reprodução é proibida, sem autorização prévia:

Designação: ALTERAÇÃO E AMPLIAÇÃO de EDIFÍCIO HABITACIONAL		R. João de Pinho n.º 12 3850 - 068 ALBERGARIA-a-VELHA				
Local: TRAVESSA DA PATULEIA - ESGUEIRA - AVEIRO		Tlm: 91 244 14 06 e.costaferreira@gmail.com				
Dono de Obra: -						
Morada: -						
Fase do Projecto: PEDIDO DE INFORMAÇÃO PRÉVIA						
Projecto de: ARQUITECTURA		Nome do Ficheiro: Esgueira2025.vwx		Desenho N.º: 04	Revisão: 0	
Descrição: EXISTENTE		Escala: 1/100 - -		Data: 11/07/2025		
ANDAR PLANTA		Projectista: e.costa ferreira		Data:		Rubrica:
		Substitui:				

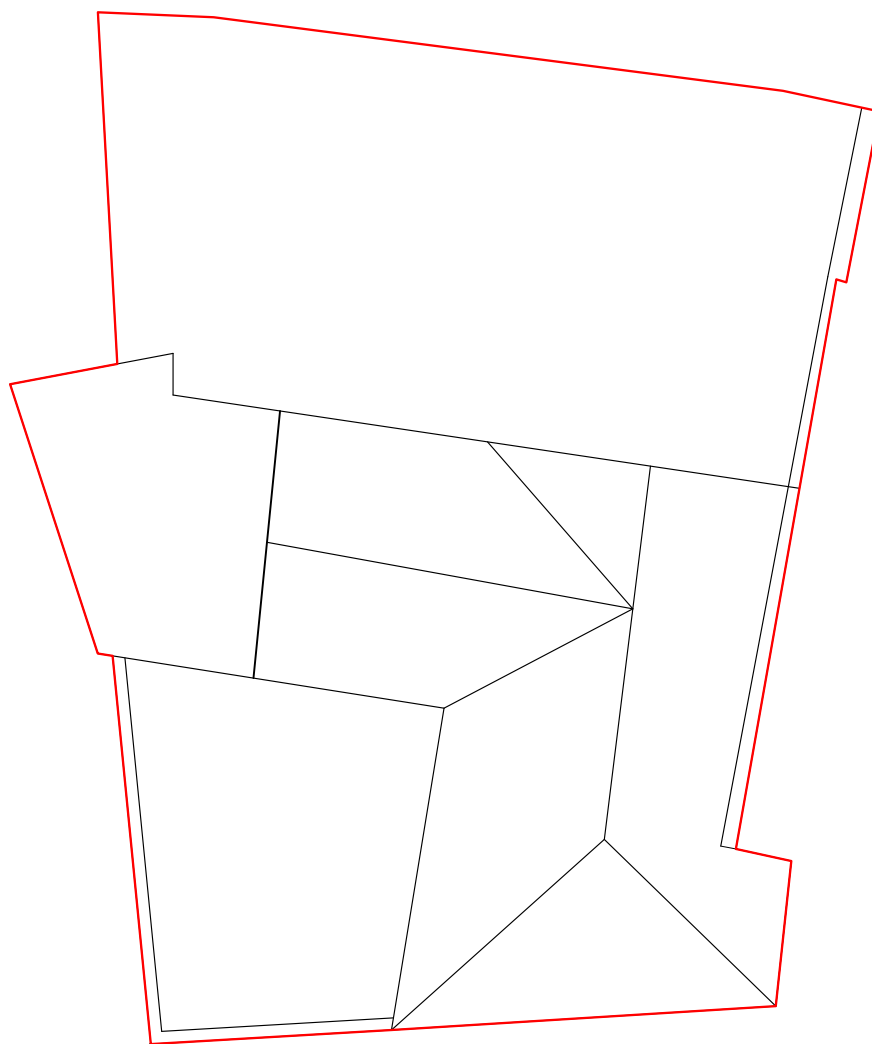

Este desenho é propriedade e criação da Câmara Municipal de Albergaria-a-Velha, ao abrigo do D.L.114/91 a sua reprodução é proibida, sem autorização prévia:


Designação: ALTERAÇÃO E AMPLIAÇÃO de EDIFÍCIO HABITACIONAL		R. João de Pinho n.º 12 3850 - 068 ALBERGARIA-a-VELHA		
Local: TRAVESSA DA PATULEIA - ESGUEIRA - AVEIRO		Tlm: 91 244 14 06 e.costaferreira@gmail.com		
Dono de Obra: -				
Morada: -				
Fase do Projecto: PEDIDO DE INFORMAÇÃO PRÉVIA				Este desenho é propriedade e criação da Câmara Municipal de Albergaria-a-Velha, ao abrigo do D.L.114/91 a sua reprodução é proibida, sem autorização prévia.
Projecto de: ARQUITECTURA		Nome do Ficheiro: Esgueira2025.vwx	Desenho N.º: 05	Revisão: 0
Descrição EXISTENTE		Escala: 1/100 - -	Data: 11/07/2025	
COBERTURA		Projectista: e.costa ferreira	Data:	Rubrica:
PLANTA		Substitui:		

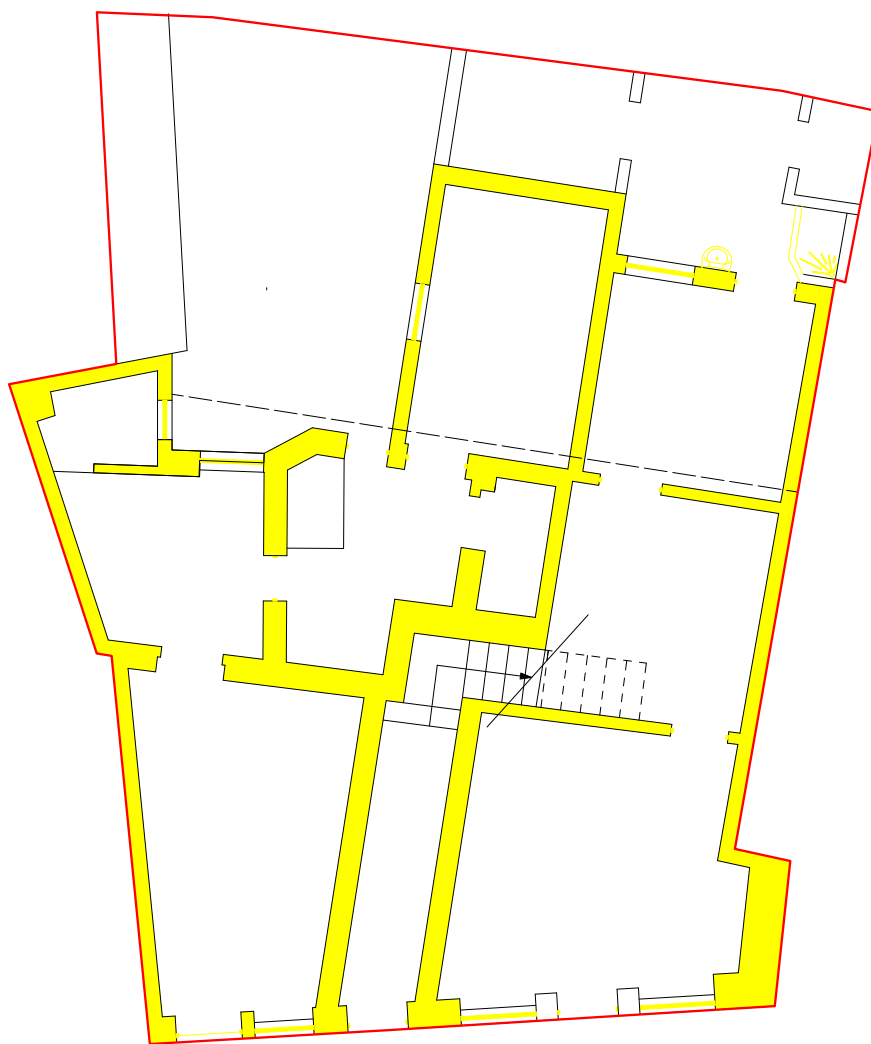

Rés/Chão

Este desenho é propriedade e criação da Câmara Municipal de Albergaria-a-Velha, ao abrigo do D.L.114/91 a sua reprodução é proibida, sem autorização prévia:


Designação:	ALTERAÇÃO E AMPLIAÇÃO de EDIFÍCIO HABITACIONAL			R. João de Pinho n.º 12 3850 - 068 ALBERGARIA-a-VELHA			
Local:	TRAVESSA DA PATULEIA - ESGUEIRA - AVEIRO						
Dono de Obra:	-			Tlm: 91 244 14 06 e.costaferreira@gmail.com			
Morada:	-						
Fase do Projecto:	PEDIDO DE INFORMAÇÃO PRÉVIA			Este desenho é propriedade e criação da Câmara Municipal de Albergaria-a-Velha, ao abrigo do D.L. 114/91 a sua reprodução é proibida, sem autorização prévia.			
Projecto de:	ARQUITECTURA	Nome do Ficheiro:	Esgueira2025.vwx	Desenho N.º:	06	Revisão:	0
Descrição	DEMOLIÇÕES	Escala:	1/100 - -	Data:	11/07/2025		
	RÉS/CHÃO	Projectista:	e.costa ferreira	Data:		Rubrica:	
	PLANTA	Substitui:					

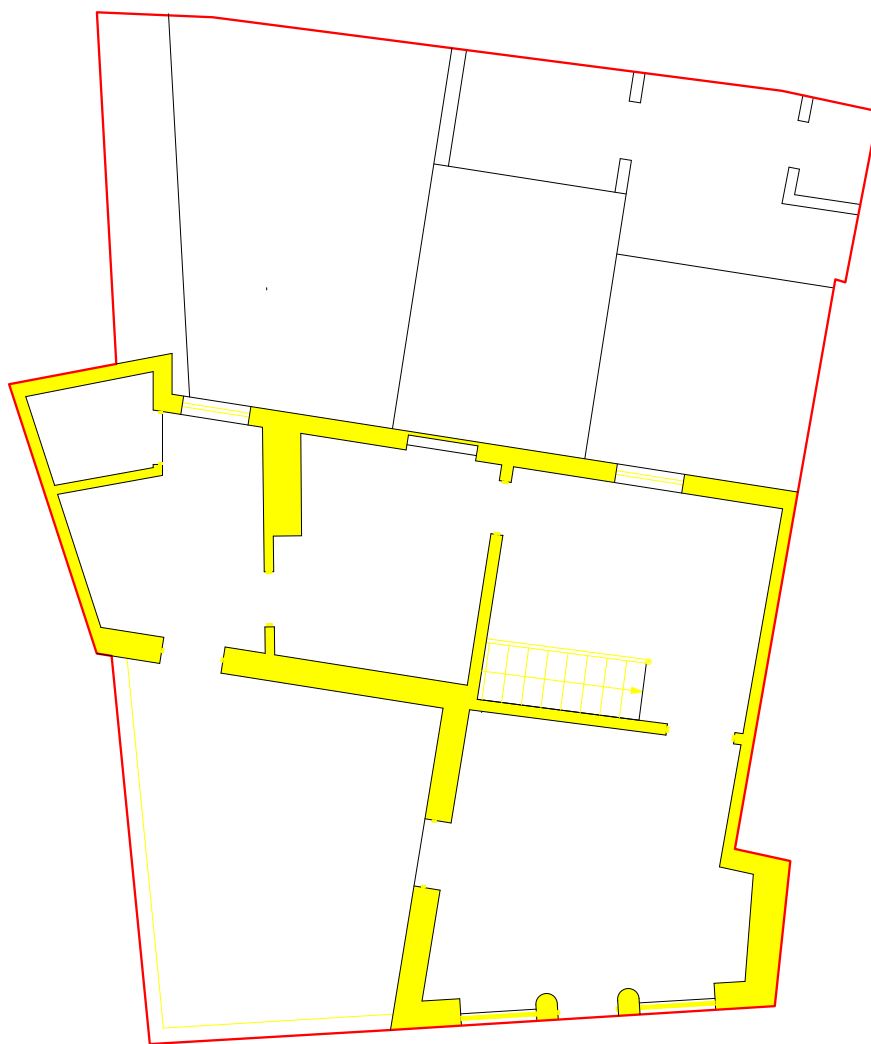

Andar


Este desenho é propriedade e criação da Câmara Municipal de Albergaria-a-Velha, ao abrigo do D.L.114/91 a sua reprodução é proibida, sem autorização prévia:

Designação: ALTERAÇÃO E AMPLIAÇÃO de EDIFÍCIO HABITACIONAL		R. João de Pinho n.º 12 3850 - 068 ALBERGARIA-a-VELHA			
Local: TRAVESSA DA PATULEIA - ESGUEIRA - AVEIRO		Tlm: 91 244 14 06 e.costaferreira@gmail.com			
Dono de Obra: -					
Morada: -					
Fase do Projecto: PEDIDO DE INFORMAÇÃO PRÉVIA					
Projecto de: ARQUITECTURA		Nome do Ficheiro: Esgueira2025.vwx		Desenho N.º: 07	Revisão: 0
Descrição: DEMOLIÇÕES		Escala: 1/100 - -		Data: 11/07/2025	
ANDAR PLANTA		Projectista: e.costa ferreira		Data: Rubrica:	
		Substitui:			

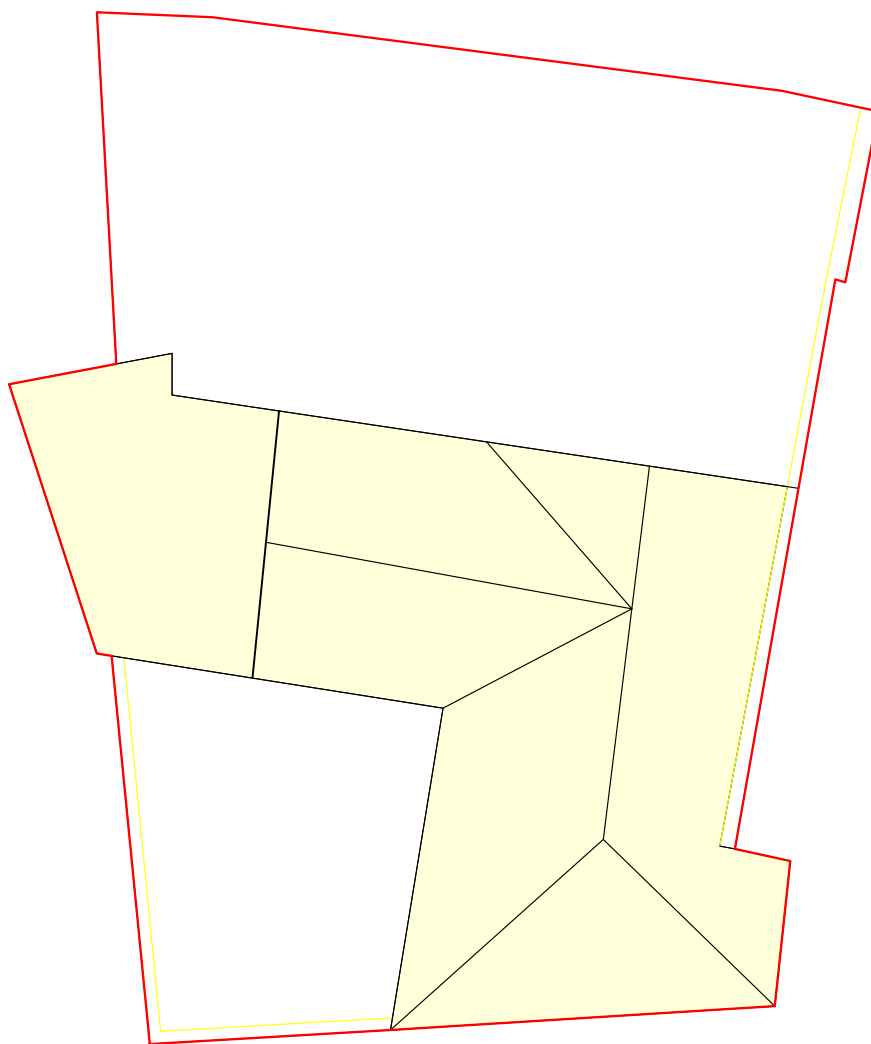


Este desenho é propriedade e criação da Câmara Municipal de Albergaria-a-Velha, ao abrigo do D.L.114/91 a sua reprodução é proibida, sem autorização prévia:

Designação:	ALTERAÇÃO E AMPLIAÇÃO de EDIFÍCIO HABITACIONAL			R. João de Pinho n.º 12 3850 - 068 ALBERGARIA-a-VELHA			
Local:	TRAVESSA DA PATULEIA - ESGUEIRA - AVEIRO						
Dono de Obra:	-			Tlm: 91 244 14 06 e.costaferreira@gmail.com			
Morada:	-						
Fase do Projecto:	PEDIDO DE INFORMAÇÃO PRÉVIA			Este desenho é propriedade e criação da Câmara Municipal de Albergaria-a-Velha, ao abrigo do D.L. 114/91 a sua reprodução é proibida, sem autorização prévia.			
Projecto de:	ARQUITECTURA		Nome do Ficheiro:	Esgueira2025.vwx		Desenho N.º: 08	Revisão: 0
Descrição	DEMOLIÇÕES		Escala:	1/100 - -		Data:	11/07/2025
COBERTURA		Projectista:	e.costa ferreira		Data:	Rubrica:	
PLANTA		Substitui:					

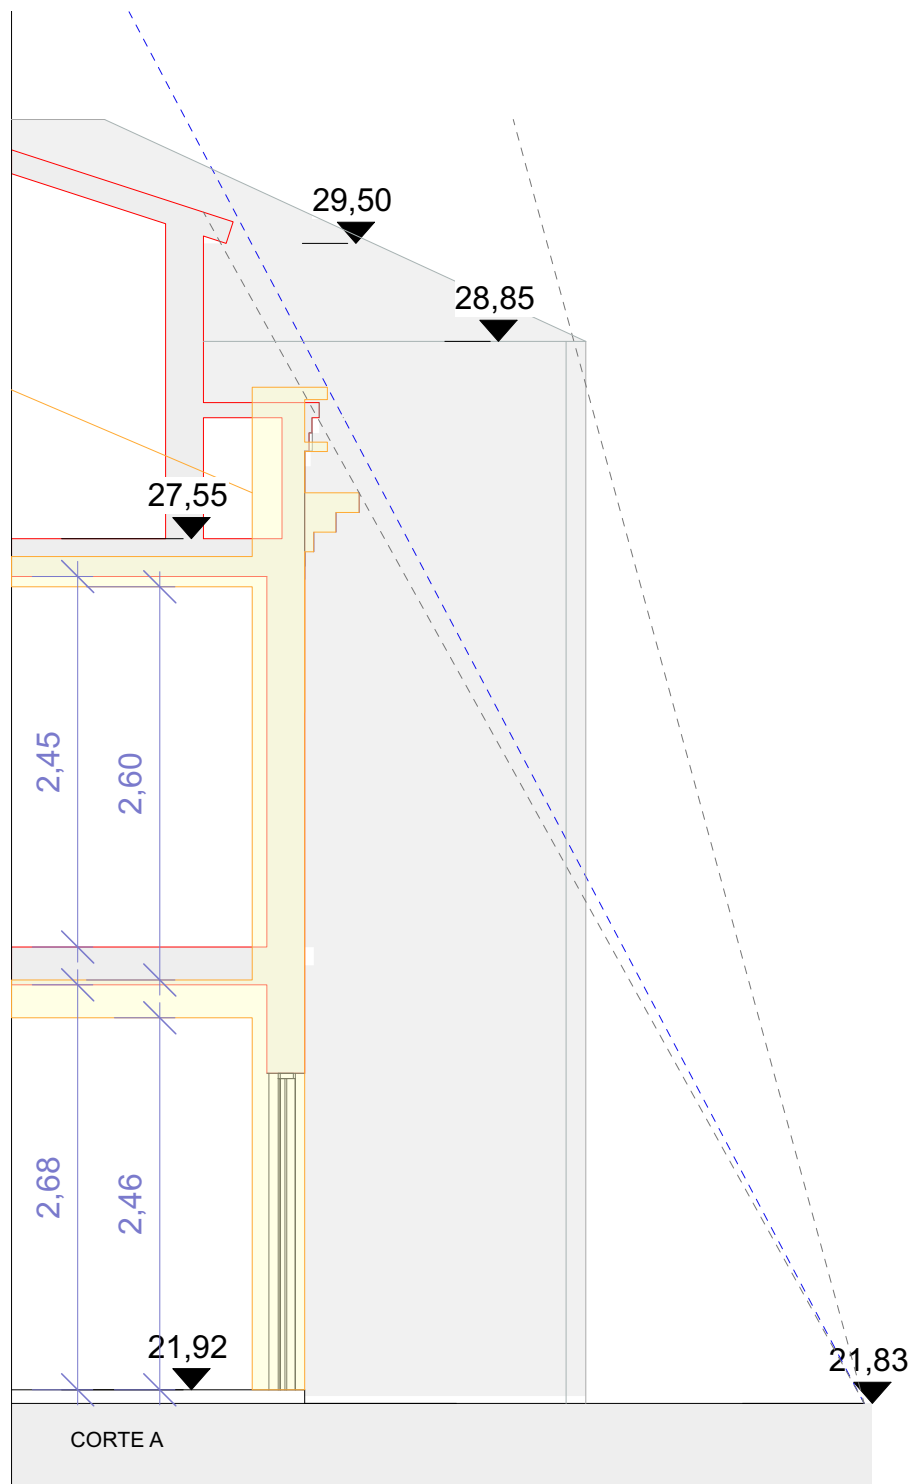


Este desenho é propriedade e criação da Câmara Municipal de Albergaria-a-Velha, ao abrigo do D.L.114/91 a sua reprodução é proibida, sem autorização prévia:

Designação: ALTERAÇÃO E AMPLIAÇÃO de EDIFÍCIO HABITACIONAL		R. João de Pinho n.º 12 3850 - 068 ALBERGARIA-a-VELHA		
Local: TRAVESSA DA PATULEIA - ESGUEIRA - AVEIRO		Tlm: 91 244 14 06 e.costaferreira@gmail.com		
Dono de Obra: -				
Morada: -				
Fase do Projecto: PEDIDO DE INFORMAÇÃO PRÉVIA				
Projecto de: ARQUITECTURA		Nome do Ficheiro: Esgueira2025.vwx	Desenho N.º: 09	Revisão: 0
Descrição SOBREPOSIÇÃO		Escala: 1/50 - -	Data: 11/07/2025	
SECÇÃO PARCIAL		Projectista: e.costa ferreira	Data:	Rubrica:
CORTE		Substitui:		

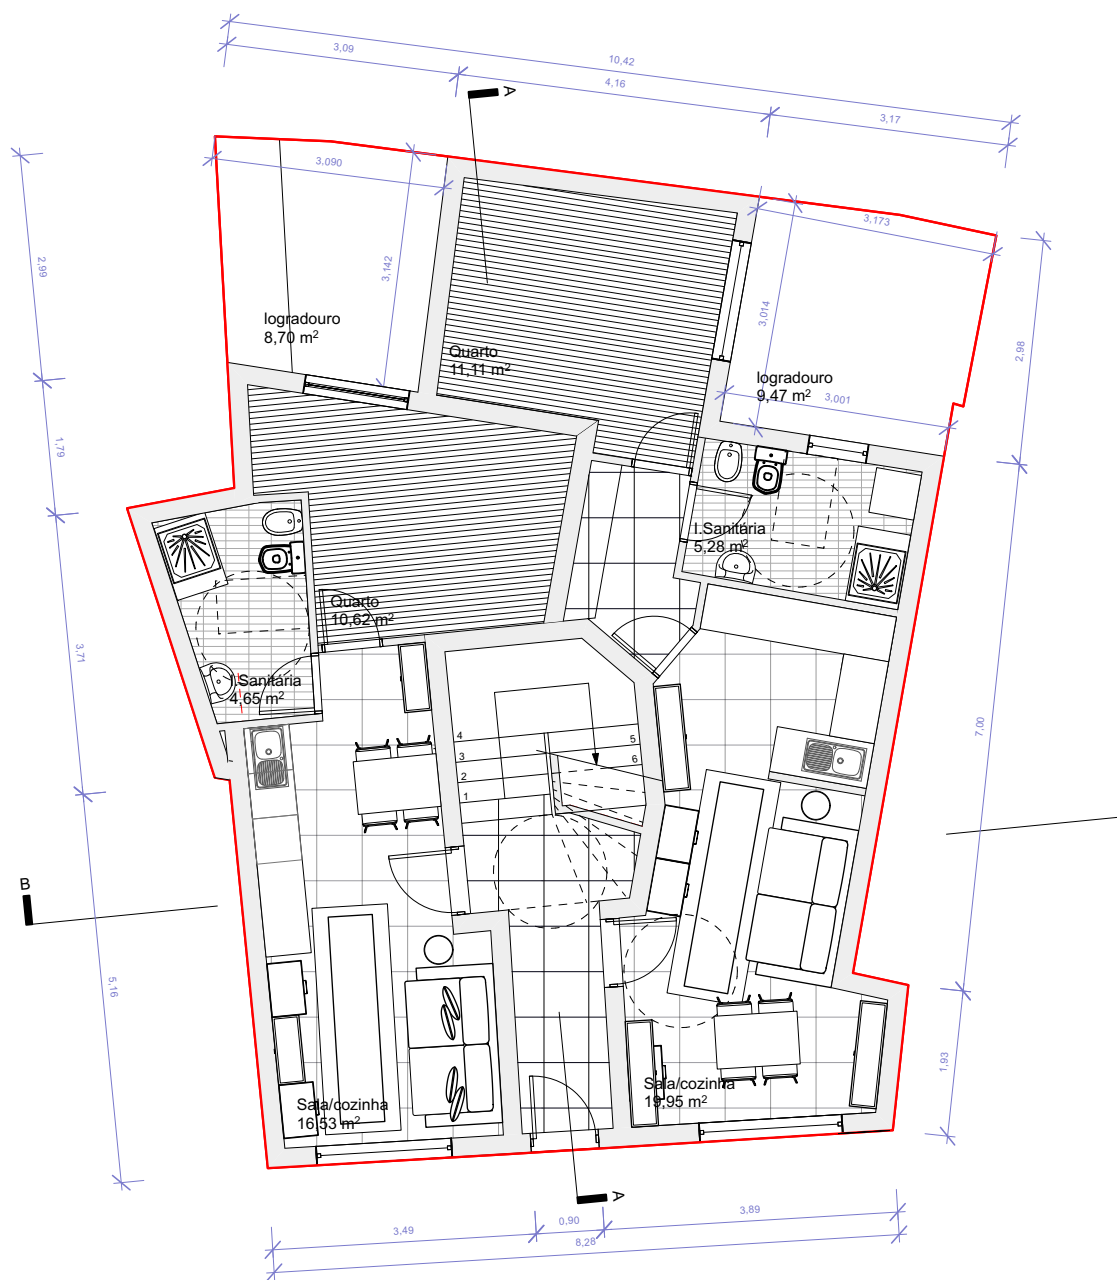


Este desenho é propriedade e criação da Câmara Municipal de Albergaria-a-Velha, ao abrigo do D.L.114/91 a sua reprodução é proibida, sem autorização prévia:

Designação:	ALTERAÇÃO E AMPLIAÇÃO de EDIFÍCIO HABITACIONAL	R. João de Pinho n.º 12 3850 - 068 ALBERGARIA-a-VELHA
Local:	TRAVESSA DA PATULEIA - ESGUEIRA - AVEIRO	
Dono de Obra:	-	Tlm: 91 244 14 06 e.costaferreira@gmail.com
Morada:	-	
Fase do Projecto:	PEDIDO DE INFORMAÇÃO PRÉVIA	Este desenho é propriedade e criação da Câmara Municipal de Albergaria-a-Velha, ao abrigo do D.L.114/91 a sua reprodução é proibida, sem autorização prévia:
Projecto de:	ARQUITECTURA	Nome do Ficheiro: Esgueira2025.vwx
Descrição:	PROPOSTA	Desenho N.º: 11 Revisão: 0
	PISO 1	Escala: 1/100 - - Data: 11/07/2025
	PLANTA	Projectista: e.costa ferreira Data: Rubrica:
		Substitui:

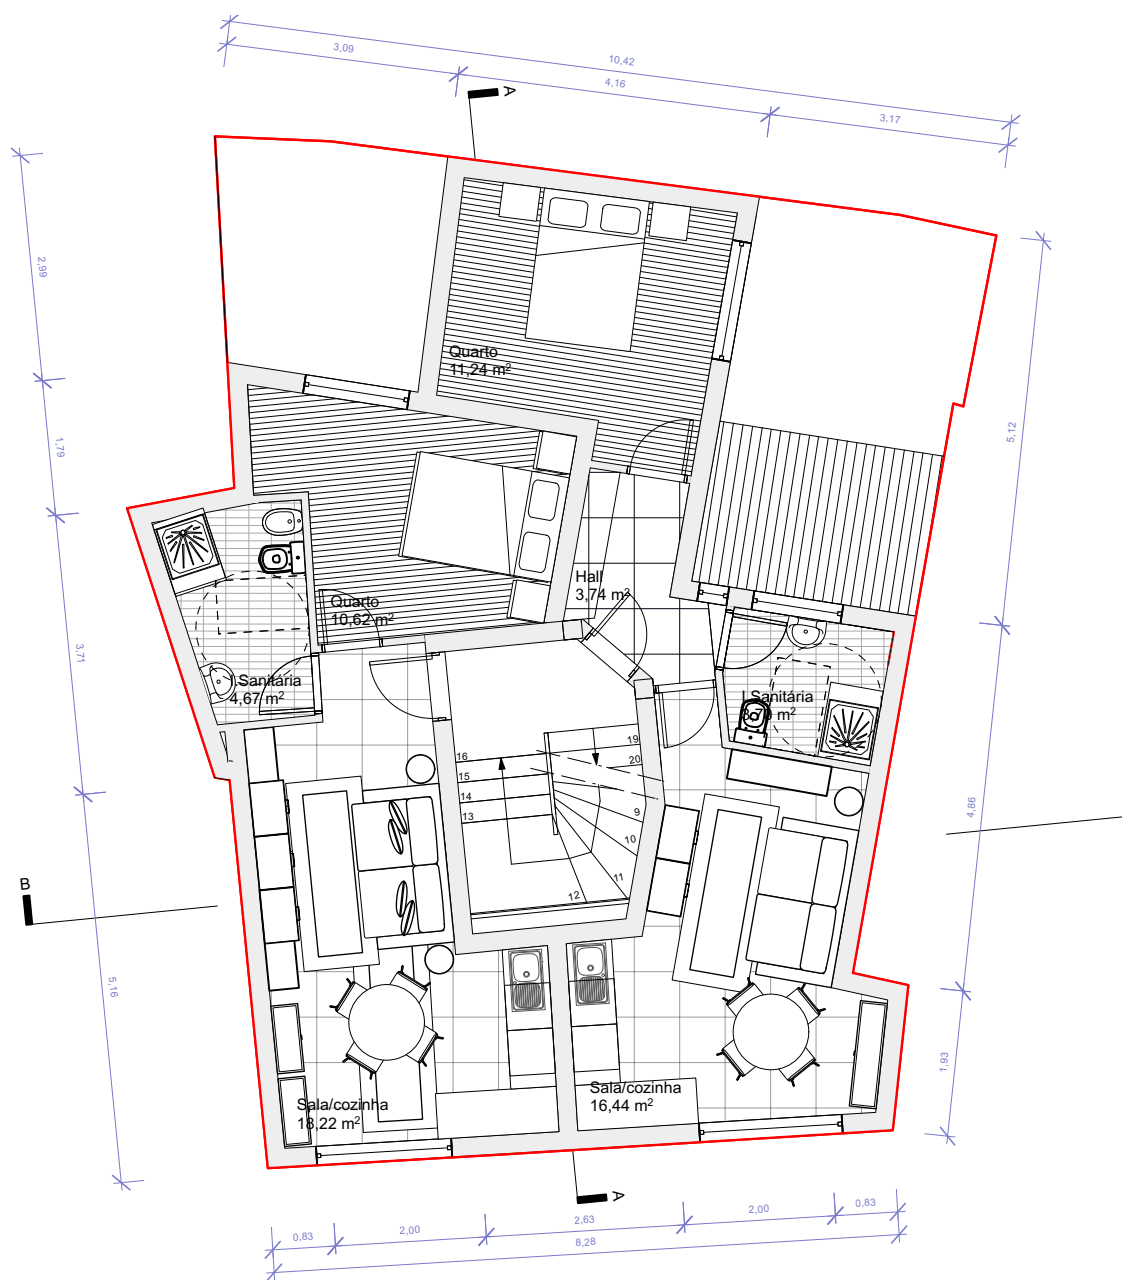


Este desenho é propriedade e criação da Câmara Municipal de Albergaria-a-Velha, ao abrigo do D.L.114/91 a sua reprodução é proibida, sem autorização prévia:

Designação:	ALTERAÇÃO E AMPLIAÇÃO de EDIFÍCIO HABITACIONAL		R. João de Pinho n.º 12 3850 - 068 ALBERGARIA-a-VELHA
Local:	TRAVESSA DA PATULEIA - ESGUEIRA - AVEIRO		
Dono de Obra:	-		Tlm: 91 244 14 06 e.costaferreira@gmail.com
Morada:	-		
Fase do Projecto:	PEDIDO DE INFORMAÇÃO PRÉVIA		Este desenho é propriedade e criação da Câmara Municipal de Albergaria-a-Velha, ao abrigo do D.L.114/91 a sua reprodução é proibida, sem autorização prévia:
Projecto de:	ARQUITECTURA	Nome do Ficheiro: Esgueira2025.vwx	Desenho N.º: 121 Revisão: 0
Descrição:	PROPOSTA	Escala: 1/100 - -	Data: 11/07/2025
PISO 2		Projectista: e.costa ferreira	Data: Rubrica:
PLANTA		Substitui:	

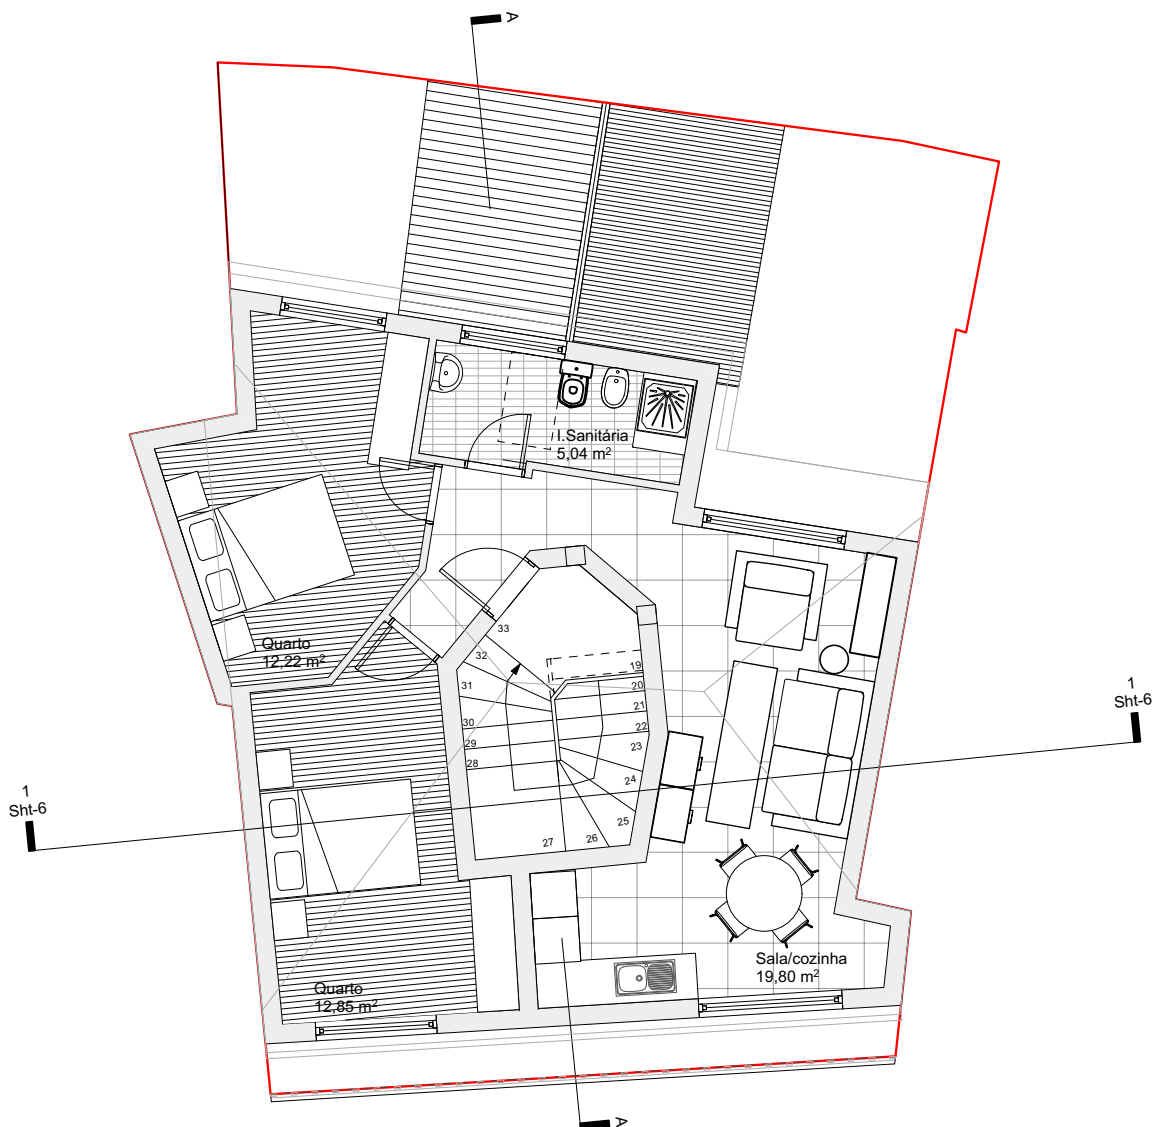



Este desenho é propriedade e criação da Câmara Municipal de Albergaria-a-Velha, ao abrigo do D.L.114/91 a sua reprodução é proibida, sem autorização prévia:

Designação: ALTERAÇÃO E AMPLIAÇÃO de EDIFÍCIO HABITACIONAL		R. João de Pinho n.º 12 3850 - 068 ALBERGARIA-a-VELHA				
Local: TRAVESSA DA PATULEIA - ESGUEIRA - AVEIRO		Tlm: 91 244 14 06 e.costaferreira@gmail.com				
Dono de Obra: -						
Morada: -						
Fase do Projecto: PEDIDO DE INFORMAÇÃO PRÉVIA						
Projecto de: ARQUITECTURA		Nome do Ficheiro: Esgueira2025.vwx		Desenho N.º: 13	Revisão: 0	
Descrição: PROPOSTA		Escala: 1/100 - -		Data: 11/07/2025		
PISO 3 RECUADO		Projectista: e.costa ferreira		Data:		Rubrica:
PLANTA		Substitui:				

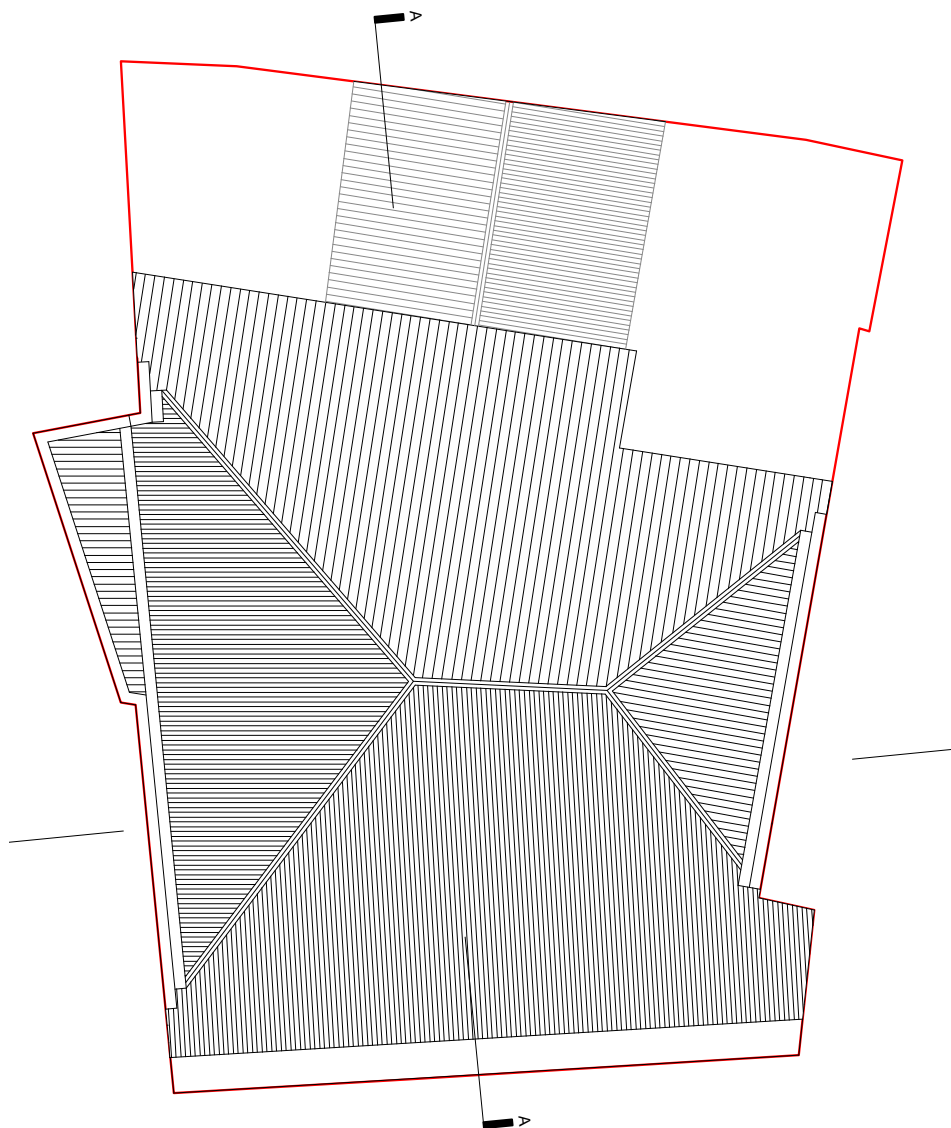




Este desenho é propriedade e criação da Câmara Municipal de Albergaria-a-Velha, ao abrigo do D.L.114/91 a sua reprodução é proibida, sem autorização prévia:

Designação: ALTERAÇÃO E AMPLIAÇÃO de EDIFÍCIO HABITACIONAL		R. João de Pinho n.º 12 3850 - 068 ALBERGARIA-a-VELHA		
Local: TRAVESSA DA PATULEIA - ESGUEIRA - AVEIRO		Tlm: 91 244 14 06 e.costaferreira@gmail.com		
Dono de Obra: -				
Morada: -				
Fase do Projecto: PEDIDO DE INFORMAÇÃO PRÉVIA				Este desenho é propriedade e criação da Câmara Municipal de Albergaria-a-Velha, ao abrigo do D.L.114/91 a sua reprodução é proibida, sem autorização prévia:
Projecto de: ARQUITECTURA		Nome do Ficheiro: Esgueira2025.vwx	Desenho N.º: 14	Revisão: 0
Descrição PROPOSTA		Escala: 1/100 - -	Data: 11/07/2025	
COBERTURA		Projectista: e.costa ferreira	Data:	Rubrica:
PLANTA		Substitui:		

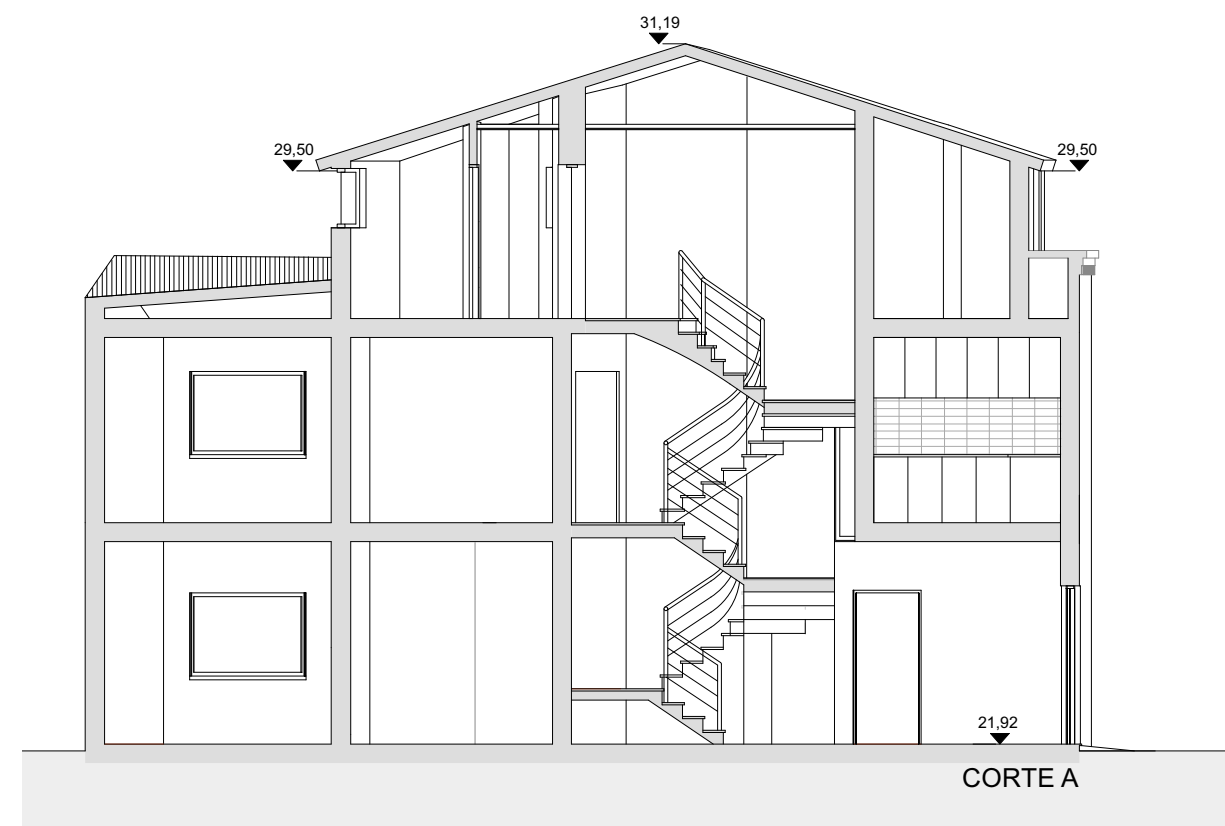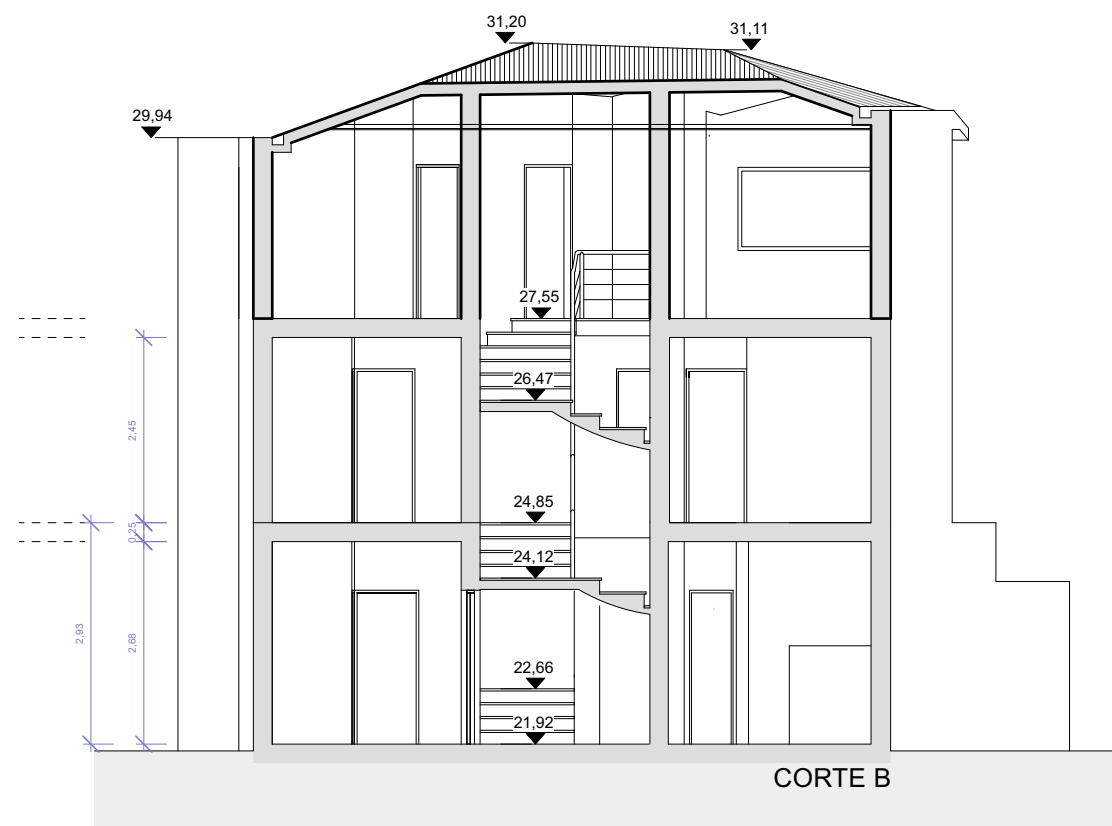

Este desenho é propriedade e criação da Câmara Municipal de Albergaria-a-Velha, ao abrigo do D.L.114/91 a sua reprodução é proibida, sem autorização prévia:

Designação:	ALTERAÇÃO E AMPLIAÇÃO de EDIFÍCIO HABITACIONAL			R. João de Pinho n.º 12 3850 - 068 ALBERGARIA-a-VELHA			
Local:	TRAVESSA DA PATULEIA - ESGUEIRA - AVEIRO						
Dono de Obra:	-						
Morada:	-			Tlm: 91 244 14 06 e.costaferreira@gmail.com			
Fase do Projecto: PEDIDO DE INFORMAÇÃO PRÉVIA							
Projecto de:		ARQUITECTURA		Nome do Ficheiro:	Esgueira2025.vwx	Desenho N.º: 15	Revisão: 0
Descrição		PROPOSTA		Escala:	1/100 - -	Data:	11/07/2025
		CORTE A CORTE B		Projectista:	e.costa ferreira	Data:	Rubrica:
		-		Substitui:			

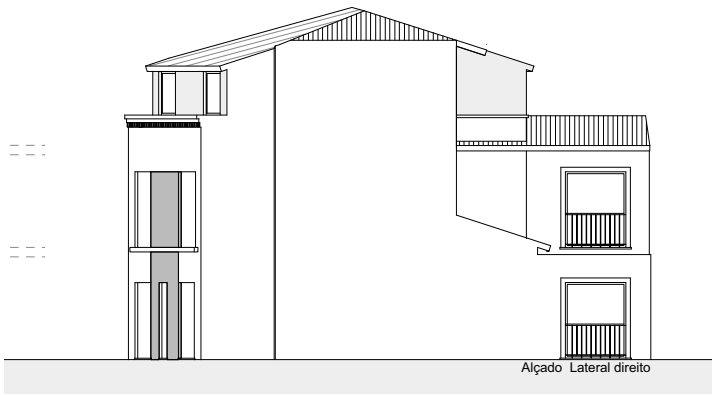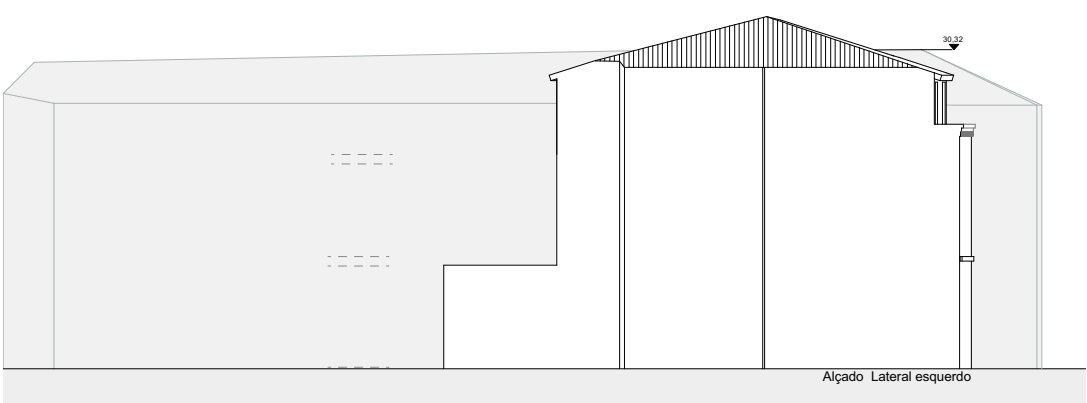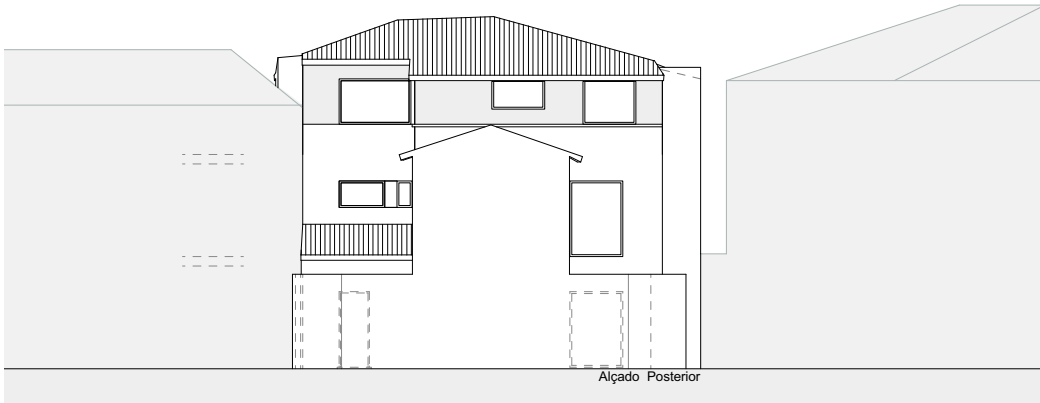

Este desenho é propriedade e criação da Câmara Municipal de Albergaria-a-Velha, ao abrigo do D.L.114/91 a sua reprodução é proibida, sem autorização prévia:

Designação: ALTERAÇÃO E AMPLIAÇÃO de EDIFÍCIO HABITACIONAL		R. João de Pinho n.º 12 3850 - 068 ALBERGARIA-a-VELHA		
Local: TRAVESSA DA PATULEIA - ESGUEIRA - AVEIRO		Tlm: 91 244 14 06 e.costaferreira@gmail.com		
Dono de Obra: -				
Morada: -				
Fase do Projecto: PEDIDO DE INFORMAÇÃO PRÉVIA				
Projecto de: ARQUITECTURA		Nome do Ficheiro: Esgueira2025.vwx	Desenho N.º: 16	Revisão: 0
Descrição: PROPOSTA		Escala: 1/200 - -	Data: 11/07/2025	
ALÇADOS		Projectista: e.costa ferreira	Data:	Rubrica:
-		Substitui:		