


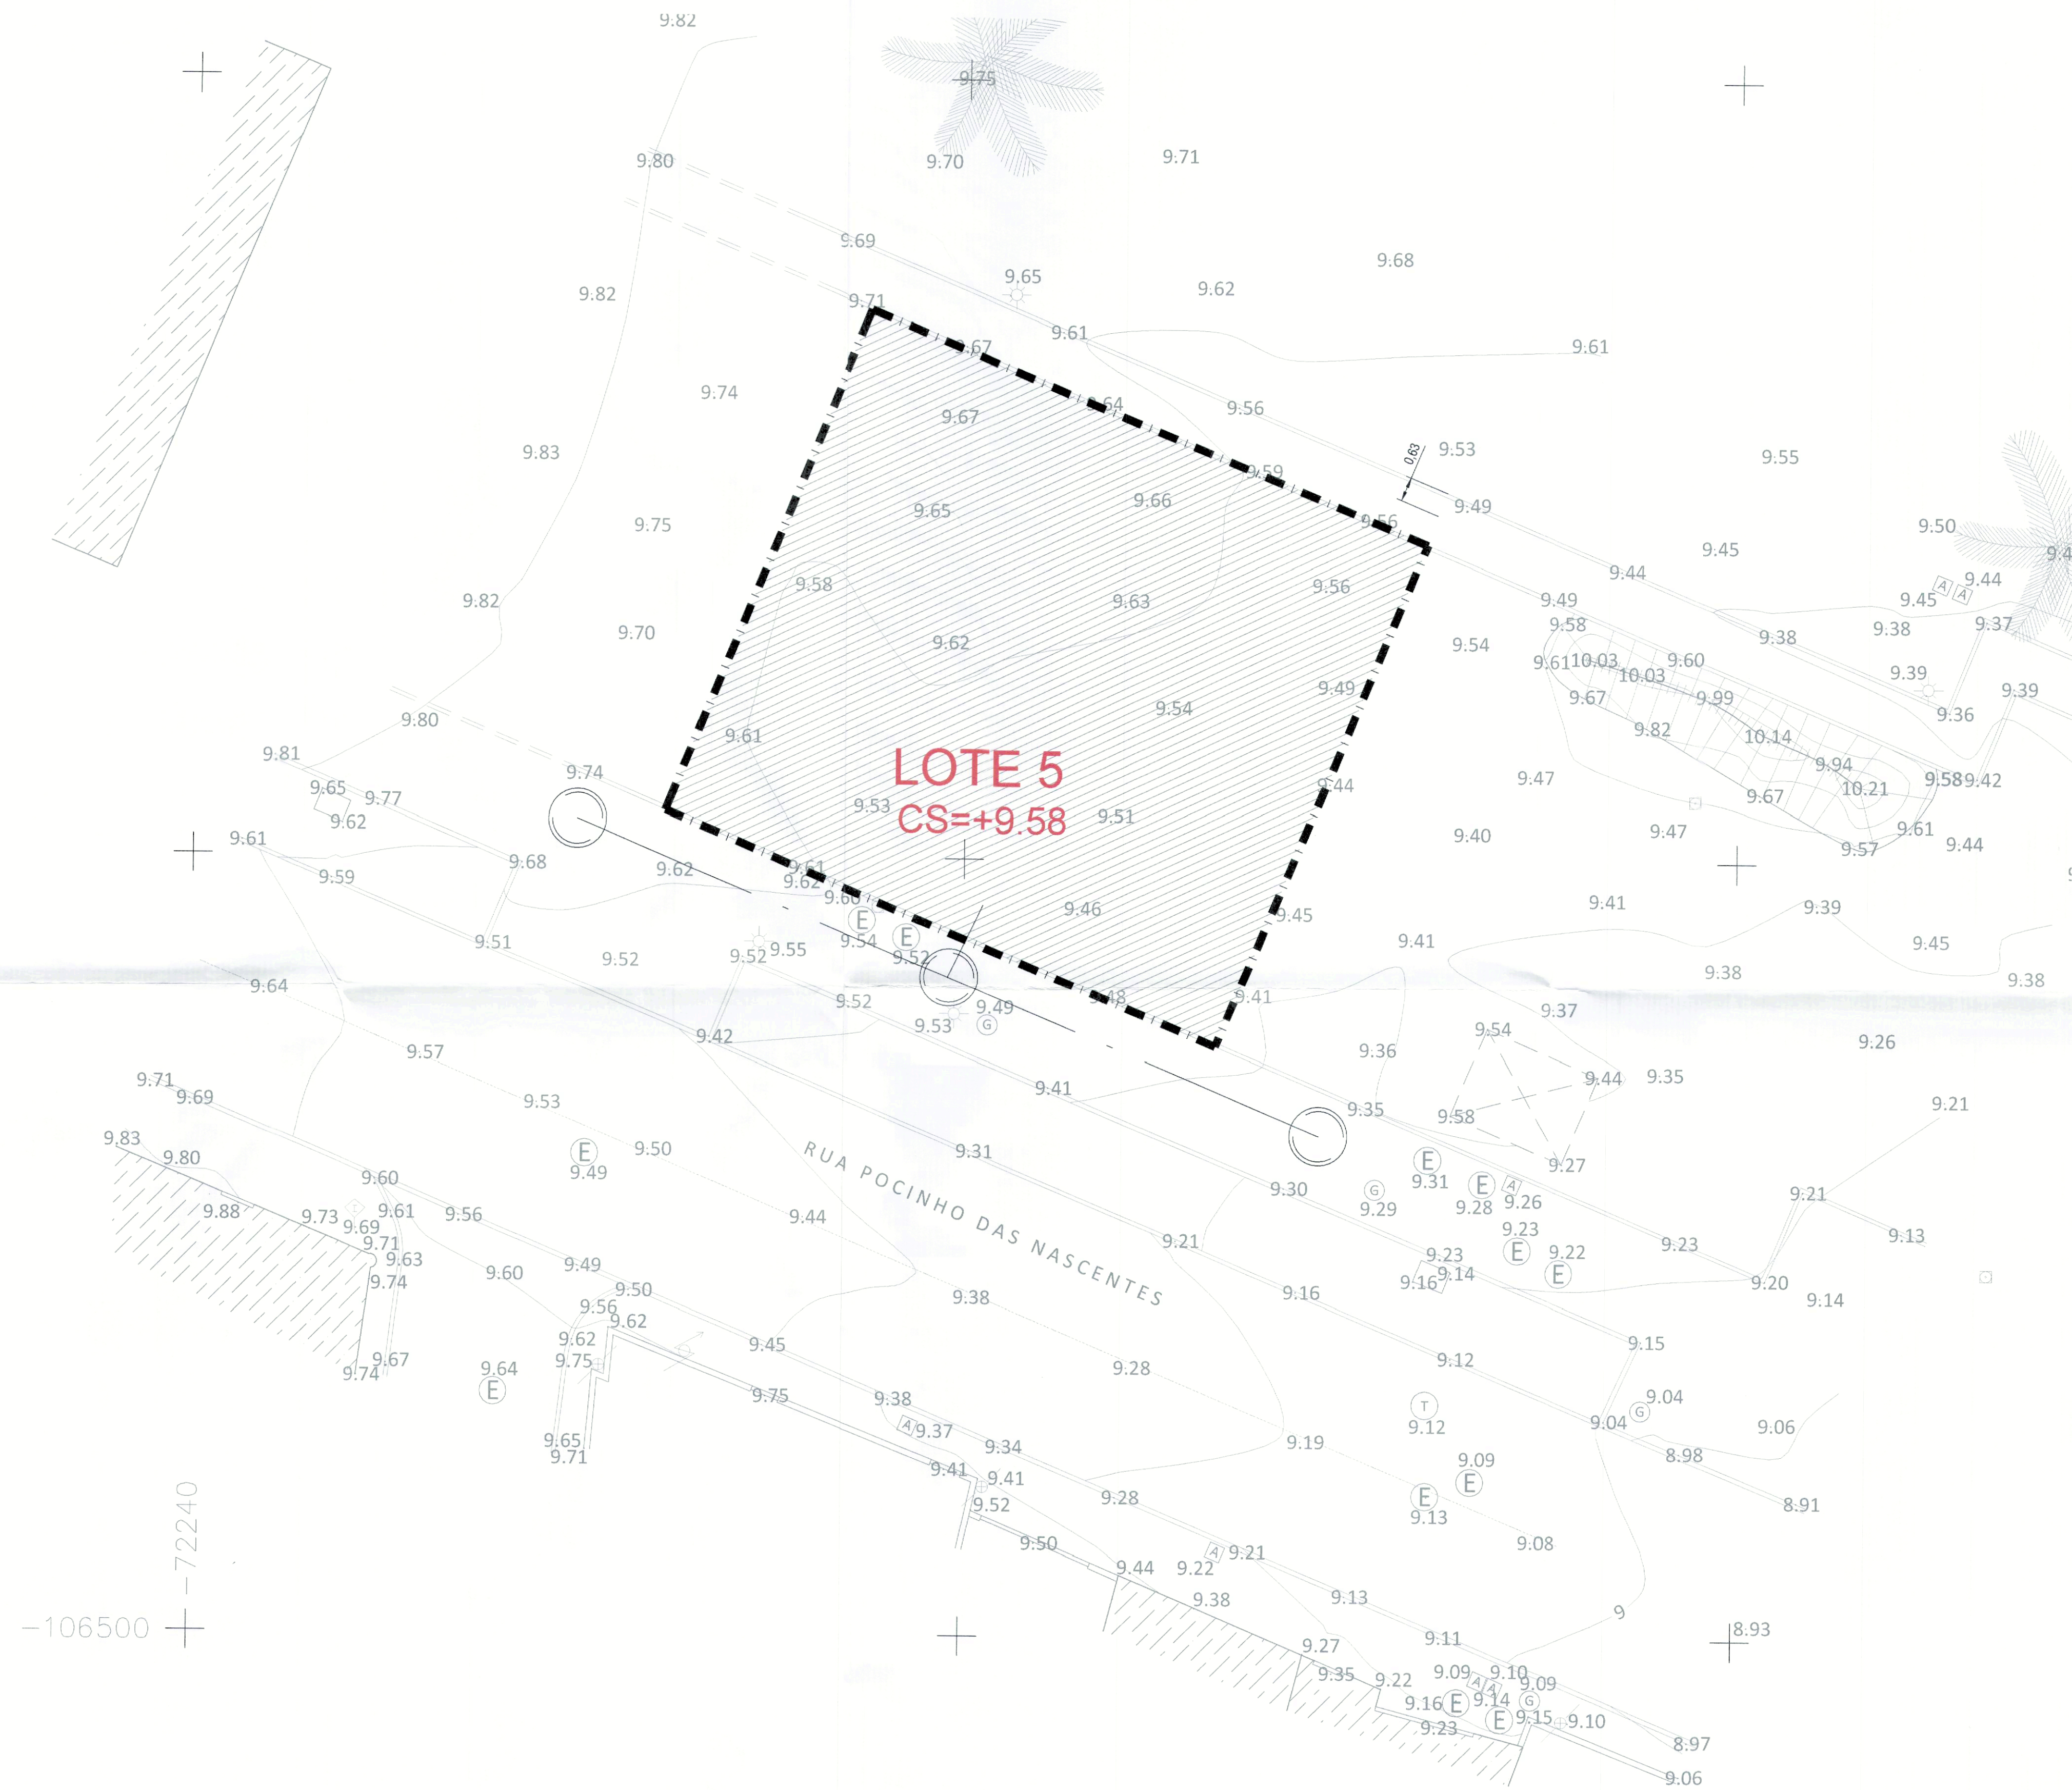

-106500 +
-72240

PLANTA
LEVANTAMENTO TOPOGRÁFICO

LEGENDA					
desig.	Descrição	notas	área m2	A. Max de Impem.	A. Max de Construção
--	TERRENO	--	--	--	--
	Artigo Matricial U - 7771 - Freg. Montijo e Afonsoeiro Corp - Montijo, Freguesia Montijo 4817/20051230	LOTE 5	217.00		--
	Áreas máximas - CONFORME ALVARÁ 334/05	LOTE 5	217.00 m2	217m2	4 Pisos 8 fogos
CONFRONTAÇÕES					
Passeio		NORTE			
Rua Pocinho das Nascentes		SUL			
Lote 6		NASCENTE			
Lote 4		POENTE			

CÂMARA MUNICIPAL DE MONTIJO
DPTU
DOCUMENTO ANEXO AO REQUERIMENTO
DE 4 ABR. 2025
N.º 2025/125

Requerente:	Zelito Construções, Lda.	Data:	Março 2025
Morada:	Estrada do Seixalinho, s/n, 2870-491 Montijo	Escala:	1:200
Projeto:	Prédio de Habitação Multifamiliar	Especialidade:	ARQUITECTURA
Local:	"Corte do Pinheiro" Rua Pocinho das Nascentes, Lote 5 Freguesia de Montijo e Afonsoeiro, 2870-307 Montijo	Projetista:	Arq. Pedro Mortal O.A. 14609
Designação:	DESENHOS GERAIS DA PROPOSTA	Fase:	Licenciamento
Descrição:	LEVANTAMENTO TOPOGRÁFICO	Substituído por:	
PEDRO MORTAL arquitectura Art.º 14.º Artigo da Lei 30/2020 2415-2020-0000 pedromortal@gmail.com - 962011090		Ref. Cad. Encomenda:	Des. n.º Versão n.º
		[00] 01 .01	



	SOLEIRA	--	9.55
			Layer
	LIMITE DO TERRENO	Lim_Limite-Cadastro	
	LIMITE DE IMPLANTAÇÃO COINCIDENTE C/ LIMITE IMPLANTAÇÃO	--	


Assessor:	Zeílio Construções, Lda.	Data:	27 de Março 2025
Morada:	Estrada do Seixalinho, s/n, 2870-491 Montijo	Encsa:	1:100
		Especialidade:	ARQUITECTURA
Projecto	Predio de Habitação Multifamiliar	Projectista	Arq. Pedro Mortal
Local	"Corte do Pinheiro" Rua Pocinho das Nascentes, Lote 5 Freguesia de Montijo e Afonsoeiro	Desenhista	Arq. Pedro Mortal
Designação	DESENHOS GERAIS DA PROPOSTA	Fase	Licenciamento
Descrição:	PLANTA DE IMPLANTAÇÃO SOBRE LEVANTAMENTO TOPOGRÁFICO	Substitui o: --	
		Substituído por:	
 PEDRO MORTAL arquitetura 914 014 909 ou 914 372 290 245 700, Lima p.mortalmortal@gmail.com - 990281389	Ref. Coef. Escalas [00] 02 n.º 01	Data n.º 02 n.º 01	Verificação 02 n.º 01




FACHADA ENTRADA - RUA POCINHO DAS NASCENTES




FACHADA POSTERIOR

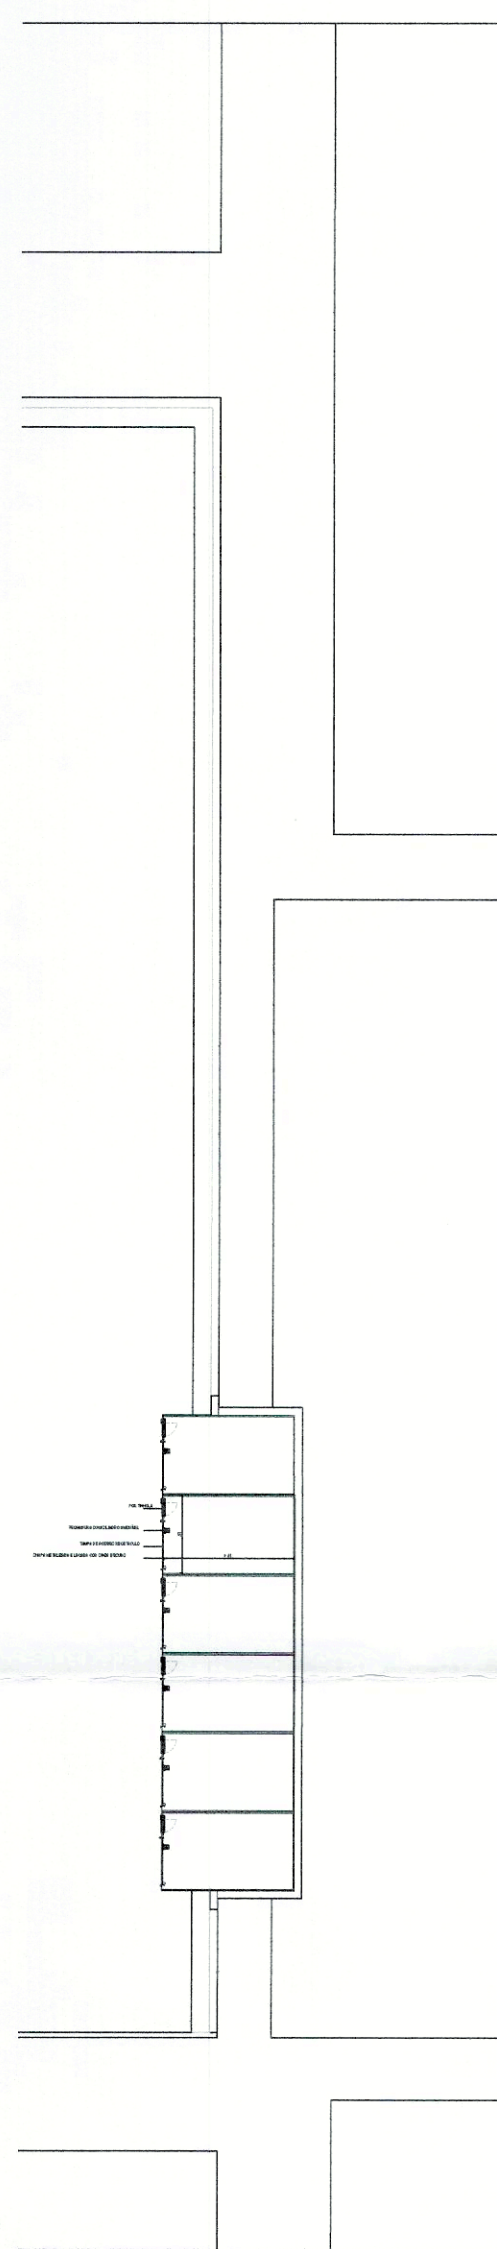

MONSTRAÇÃO DA INTEGRAÇÃO 1:50

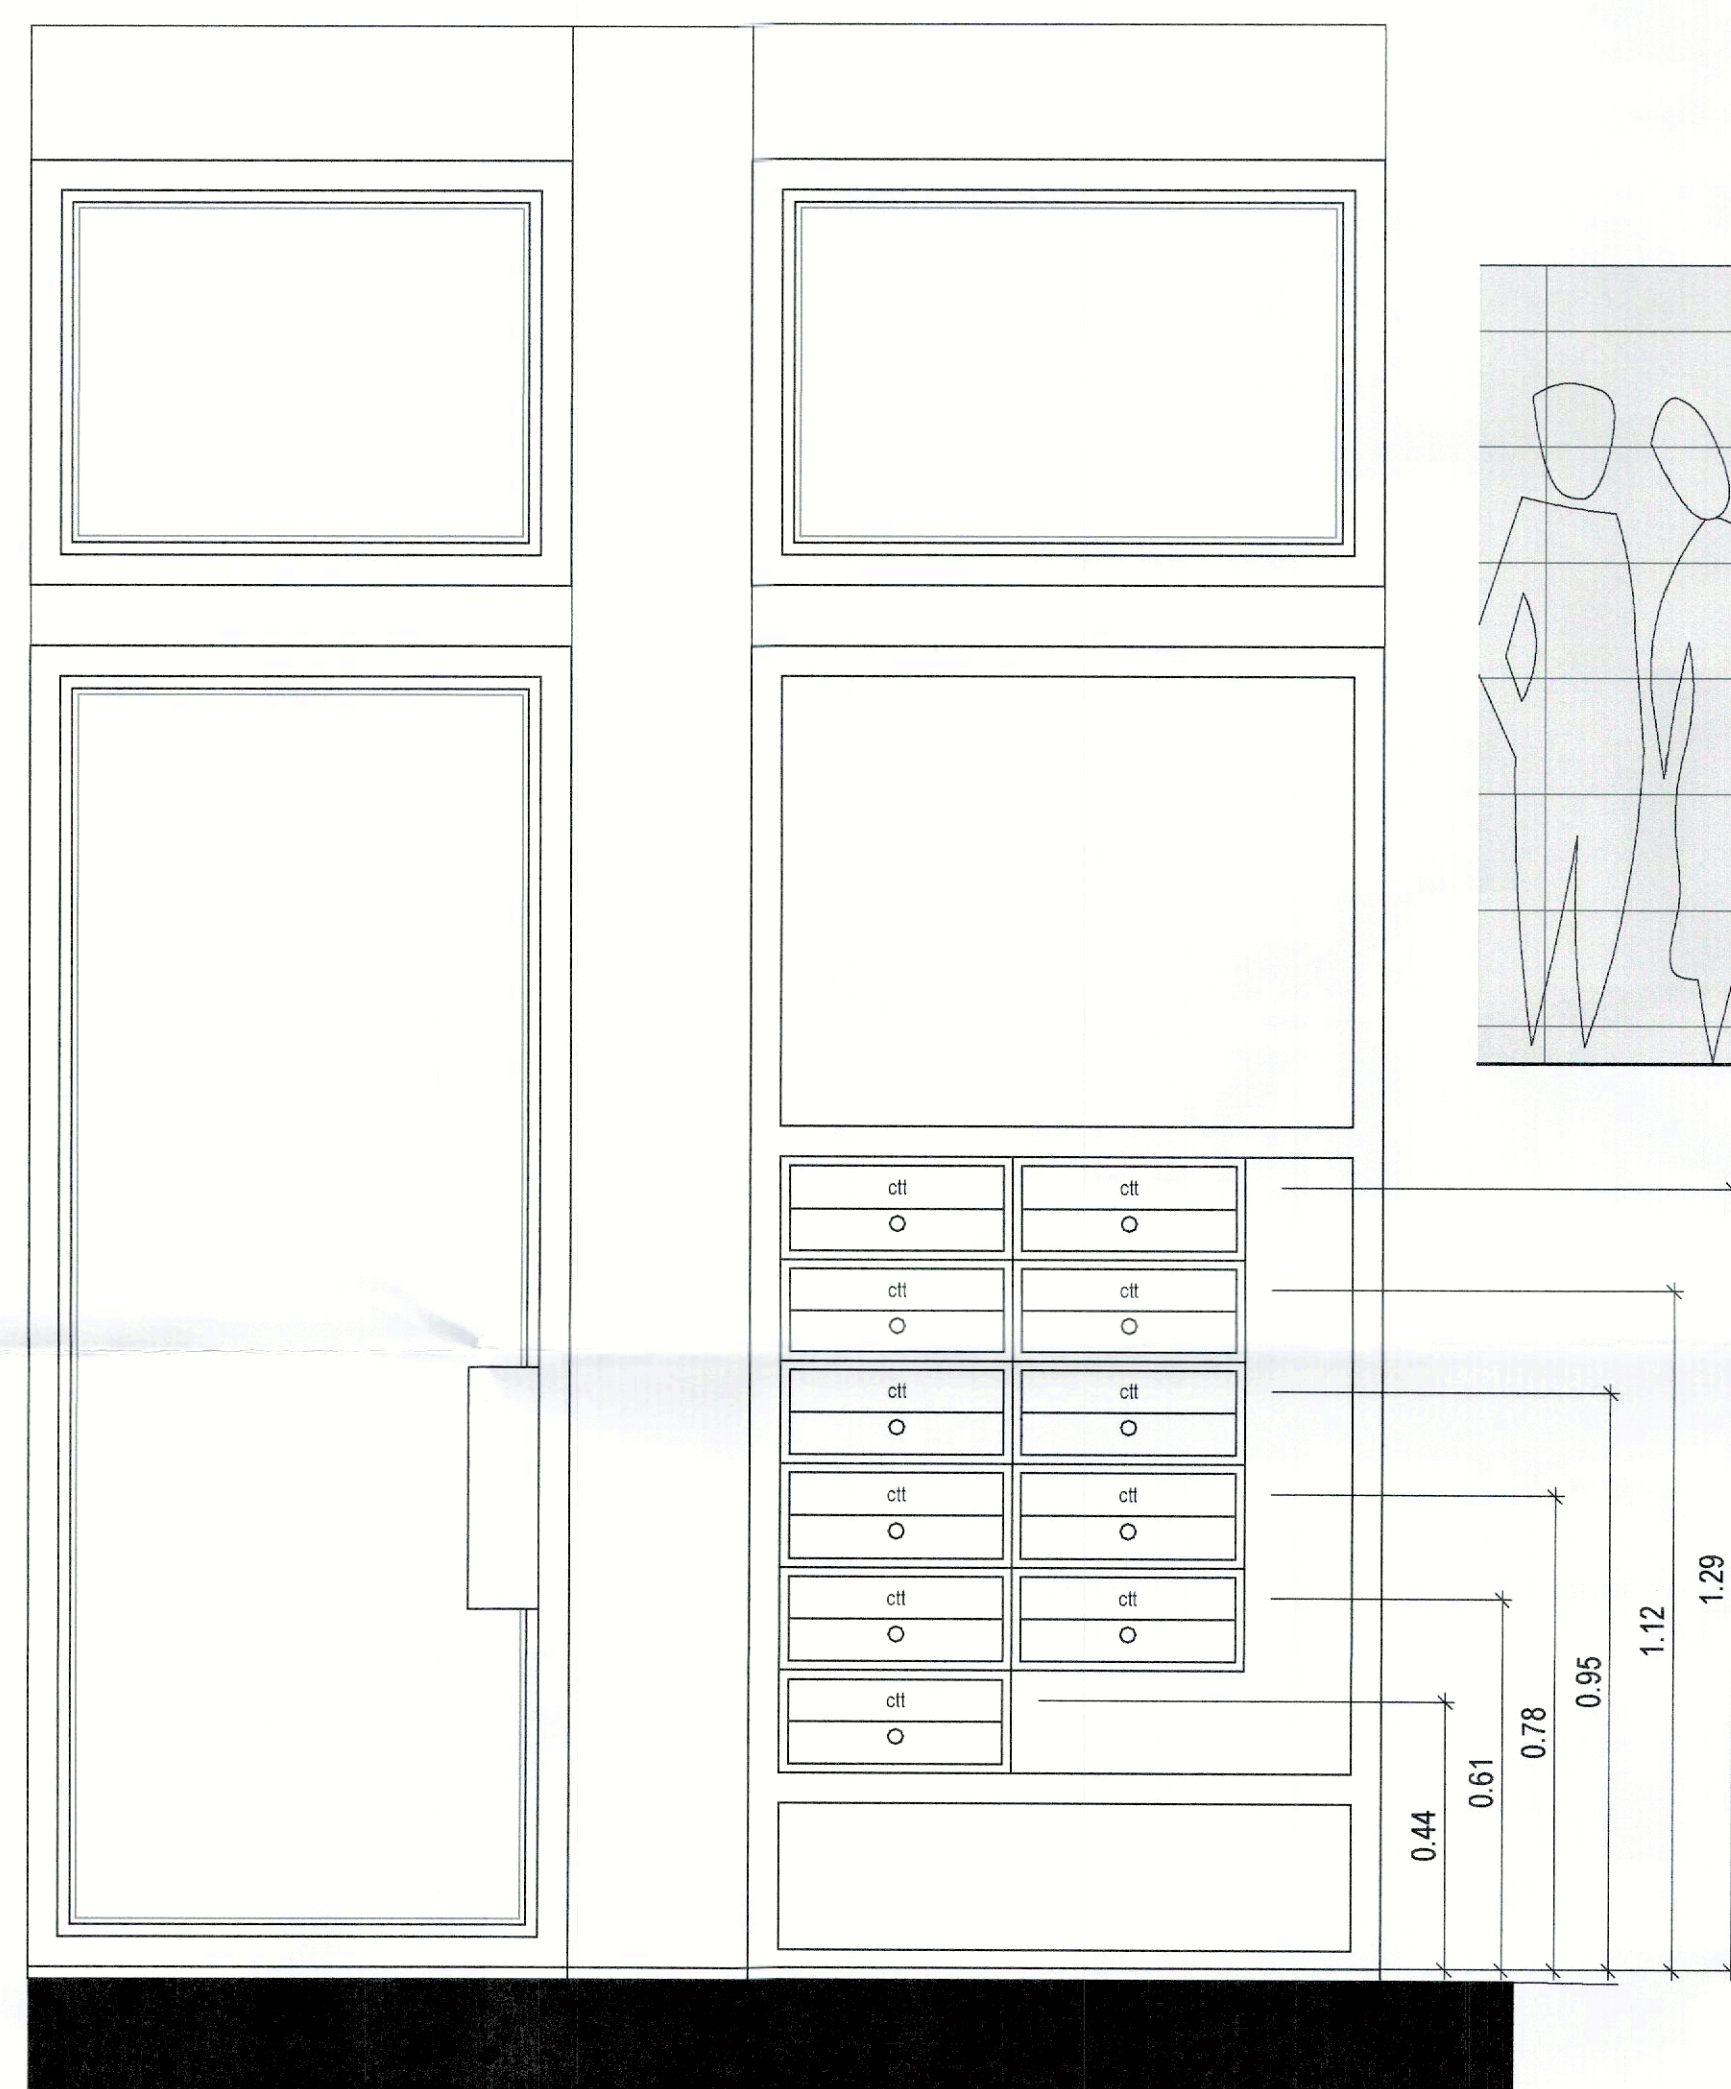

DEMONSTRAÇÃO DA ALTURA
REGULAMENTAR DE CADA NÍVEL DE
RECEPACULOS

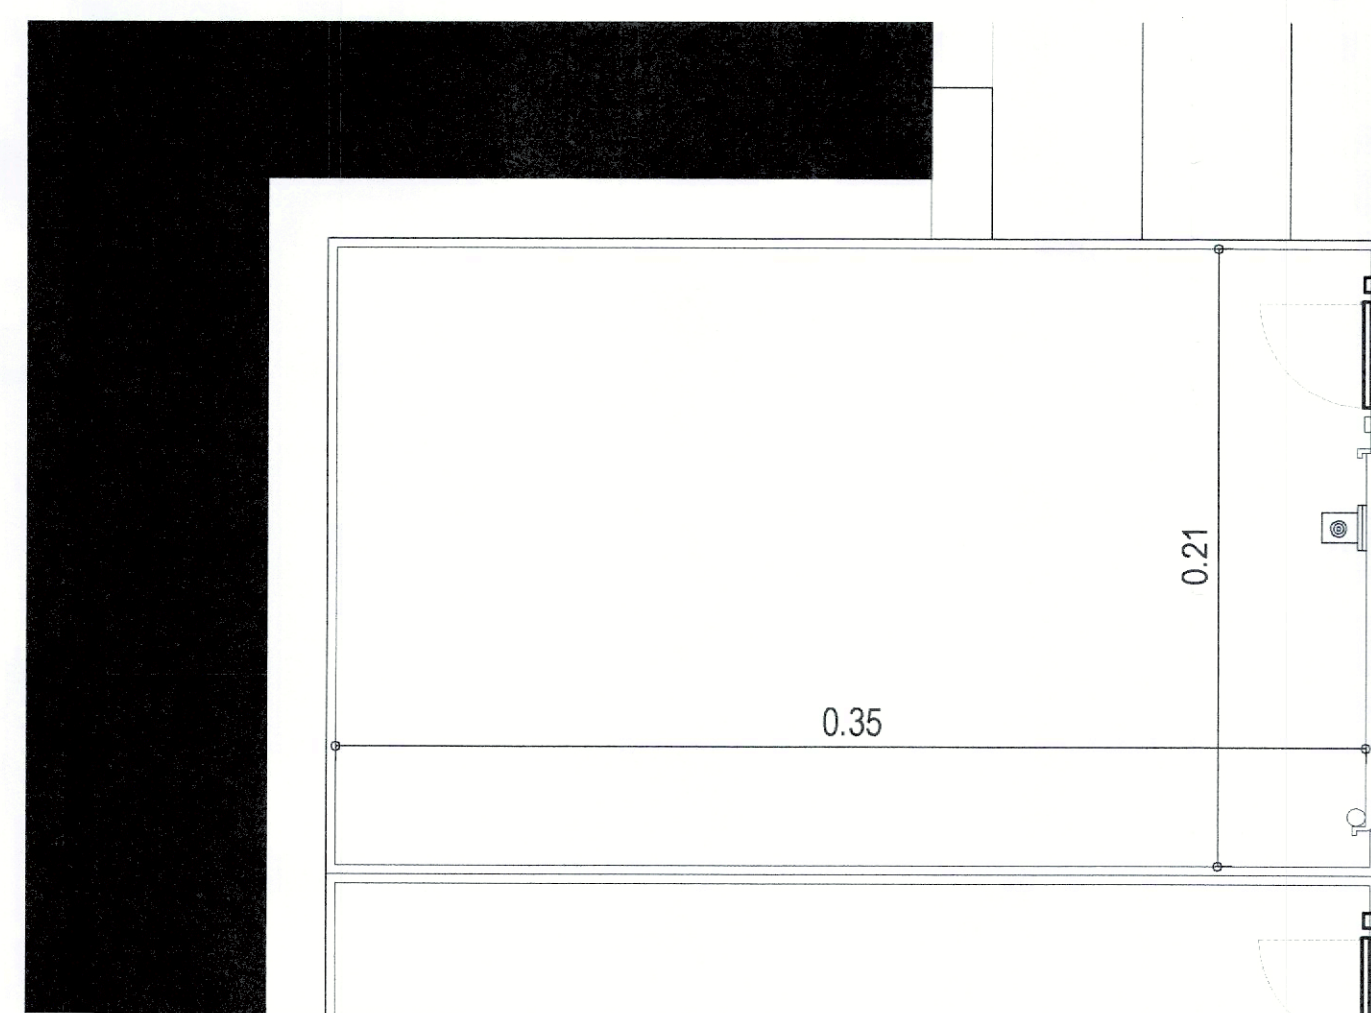

PORMENOR TIPO



PORMENOR RECEPACULO POSTAL 1:20


CÂMARA MUNICIPAL DE MONTUJO
DPTU
DOCUMENTO ANEXO AO REQUERIMENTO
DE 4 ABR. 2025
N.º 2025/25

Requerente: Zelito Construções, Lda.	Data: Março 2025
Morada: Estrada do Seixalinho, s/n, 2870-491 Montijo	Escala: 1:100
Projeto: Prédio de Habitação Multifamiliar	Engenheiro: ARQUITECTURA
Local: "Corte do Pinheiro" Rua Pocinho das Nascentes, Lote 5	Projeto: Arq. Pedro Mortal
Designação: DESENHOS GERAIS DA PROPOSTA	Desenho: Arq. Pedro Mortal
Descrição: ALÇADOS DE ENQUADRAMENTO E PORMENOR DE RECEPACULO POSTAL	Fase: Licenciamento



PEDRO MORTAL
Arquitetura


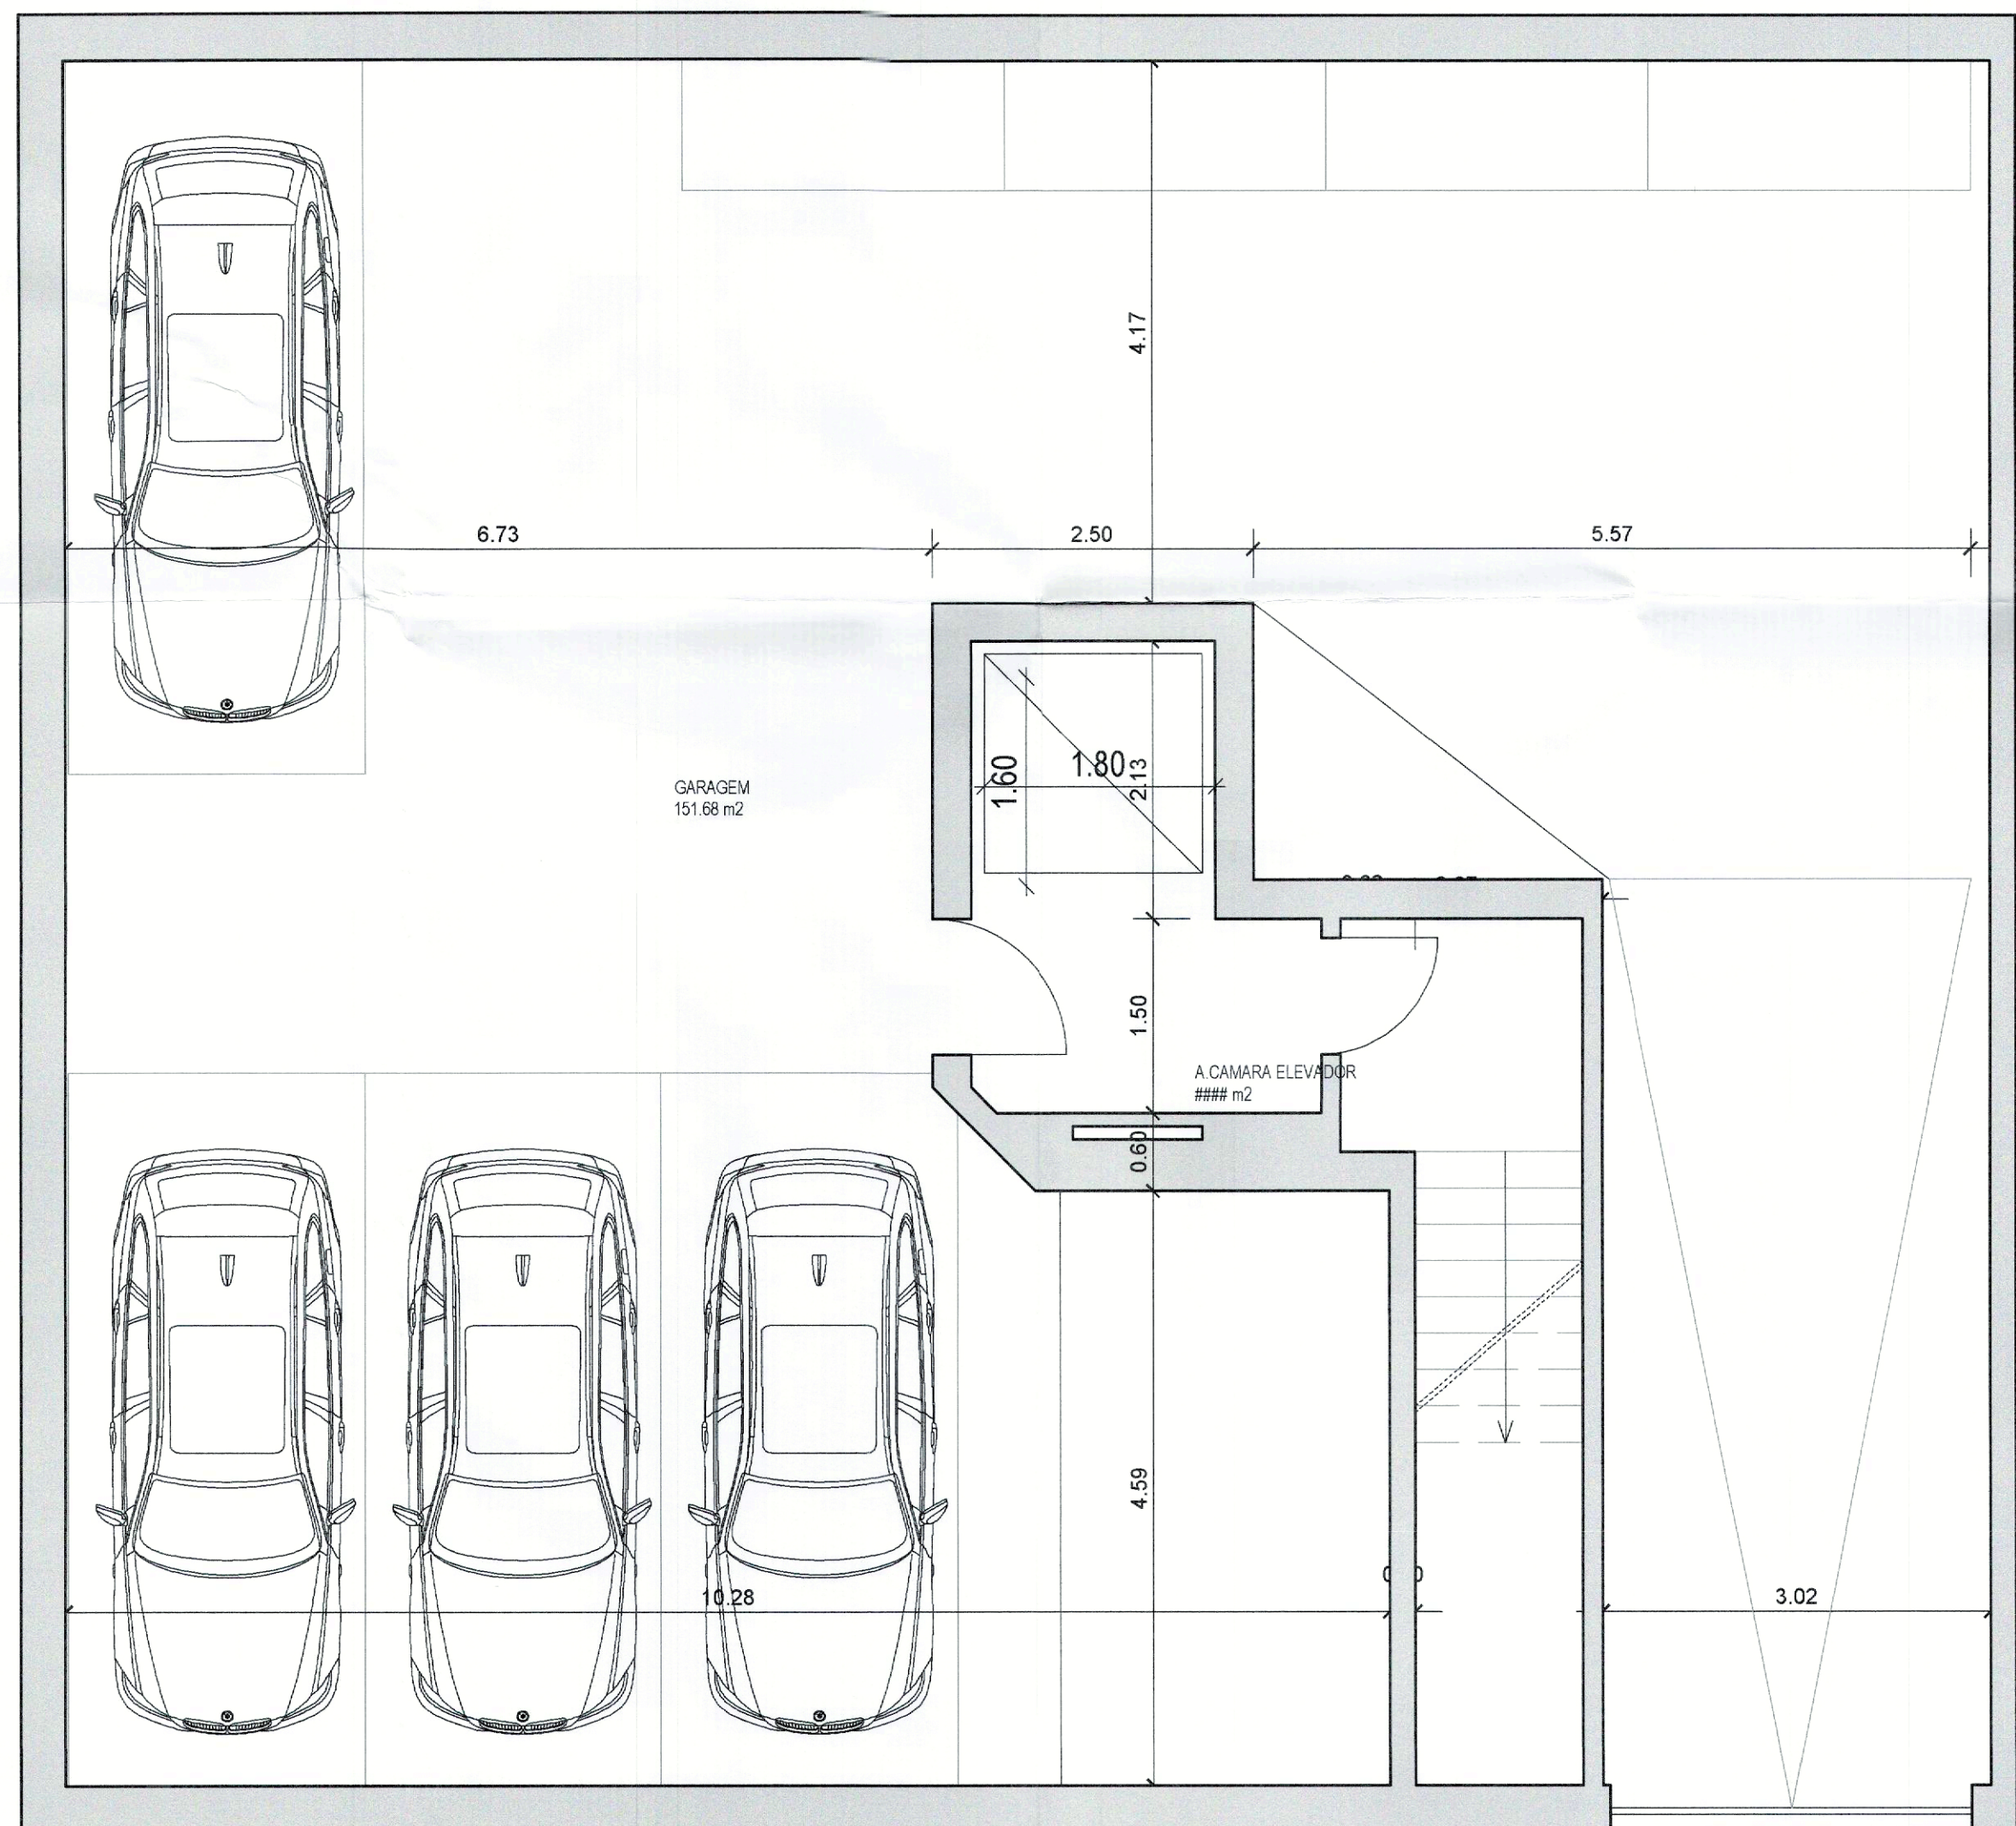

CÂMARA MUNICIPAL DE MONTIJO
DPTU
DOCUMENTO ANEXO AO REQUERIMENTO
DE 4 ABR. 2025


N.º 2025/25

Requerente:	Zelito Construções, Lda.	Data:	Março 2025
Morada:	Estrada do Seixalinho, s/n, 2870-491 Montijo	Escala:	1:50
Projeto:	Prédio de Habitação Multifamiliar	Especialidade:	ARQUITECTURA
Local:	"Corte do Pinheiro" Rua Pocinho das Nascentes, Lote 5 Freguesia de Montijo e Afonsoeiro	Projectista:	Arq. Pedro Mortal OA.14409
Designação:	DESENHOS GERAIS DA PROPOSTA	Desenhou:	Arq. Pedro Mortal
Descrição:	PLANTA DE CAVE COMPARTIMENTOS ÁREAS E DIMENSÕES	Fase:	Licenciamento
		Substituto:	--
		Substituto por:	
		Ref. Cad. Encargos:	Des. n.º Versão n.º
			[00] 04.0 .01



PEDRO MORTAL
arquitectura
R. Est. Figueira da Foz 370 2º C
2415-766 Liria
arq.pedromortal@gmail.com - 982061389

Não poderá ser reproduzida, ou utilizada, no todo ou em parte, para fins diferentes do contratado sem consentimento por escrito do seu autor - Doc. Lda 03/05 (14 de Março)
Proteção os direitos de autor (por não copiar). Todos os dados devem ser confirmados em 3D.

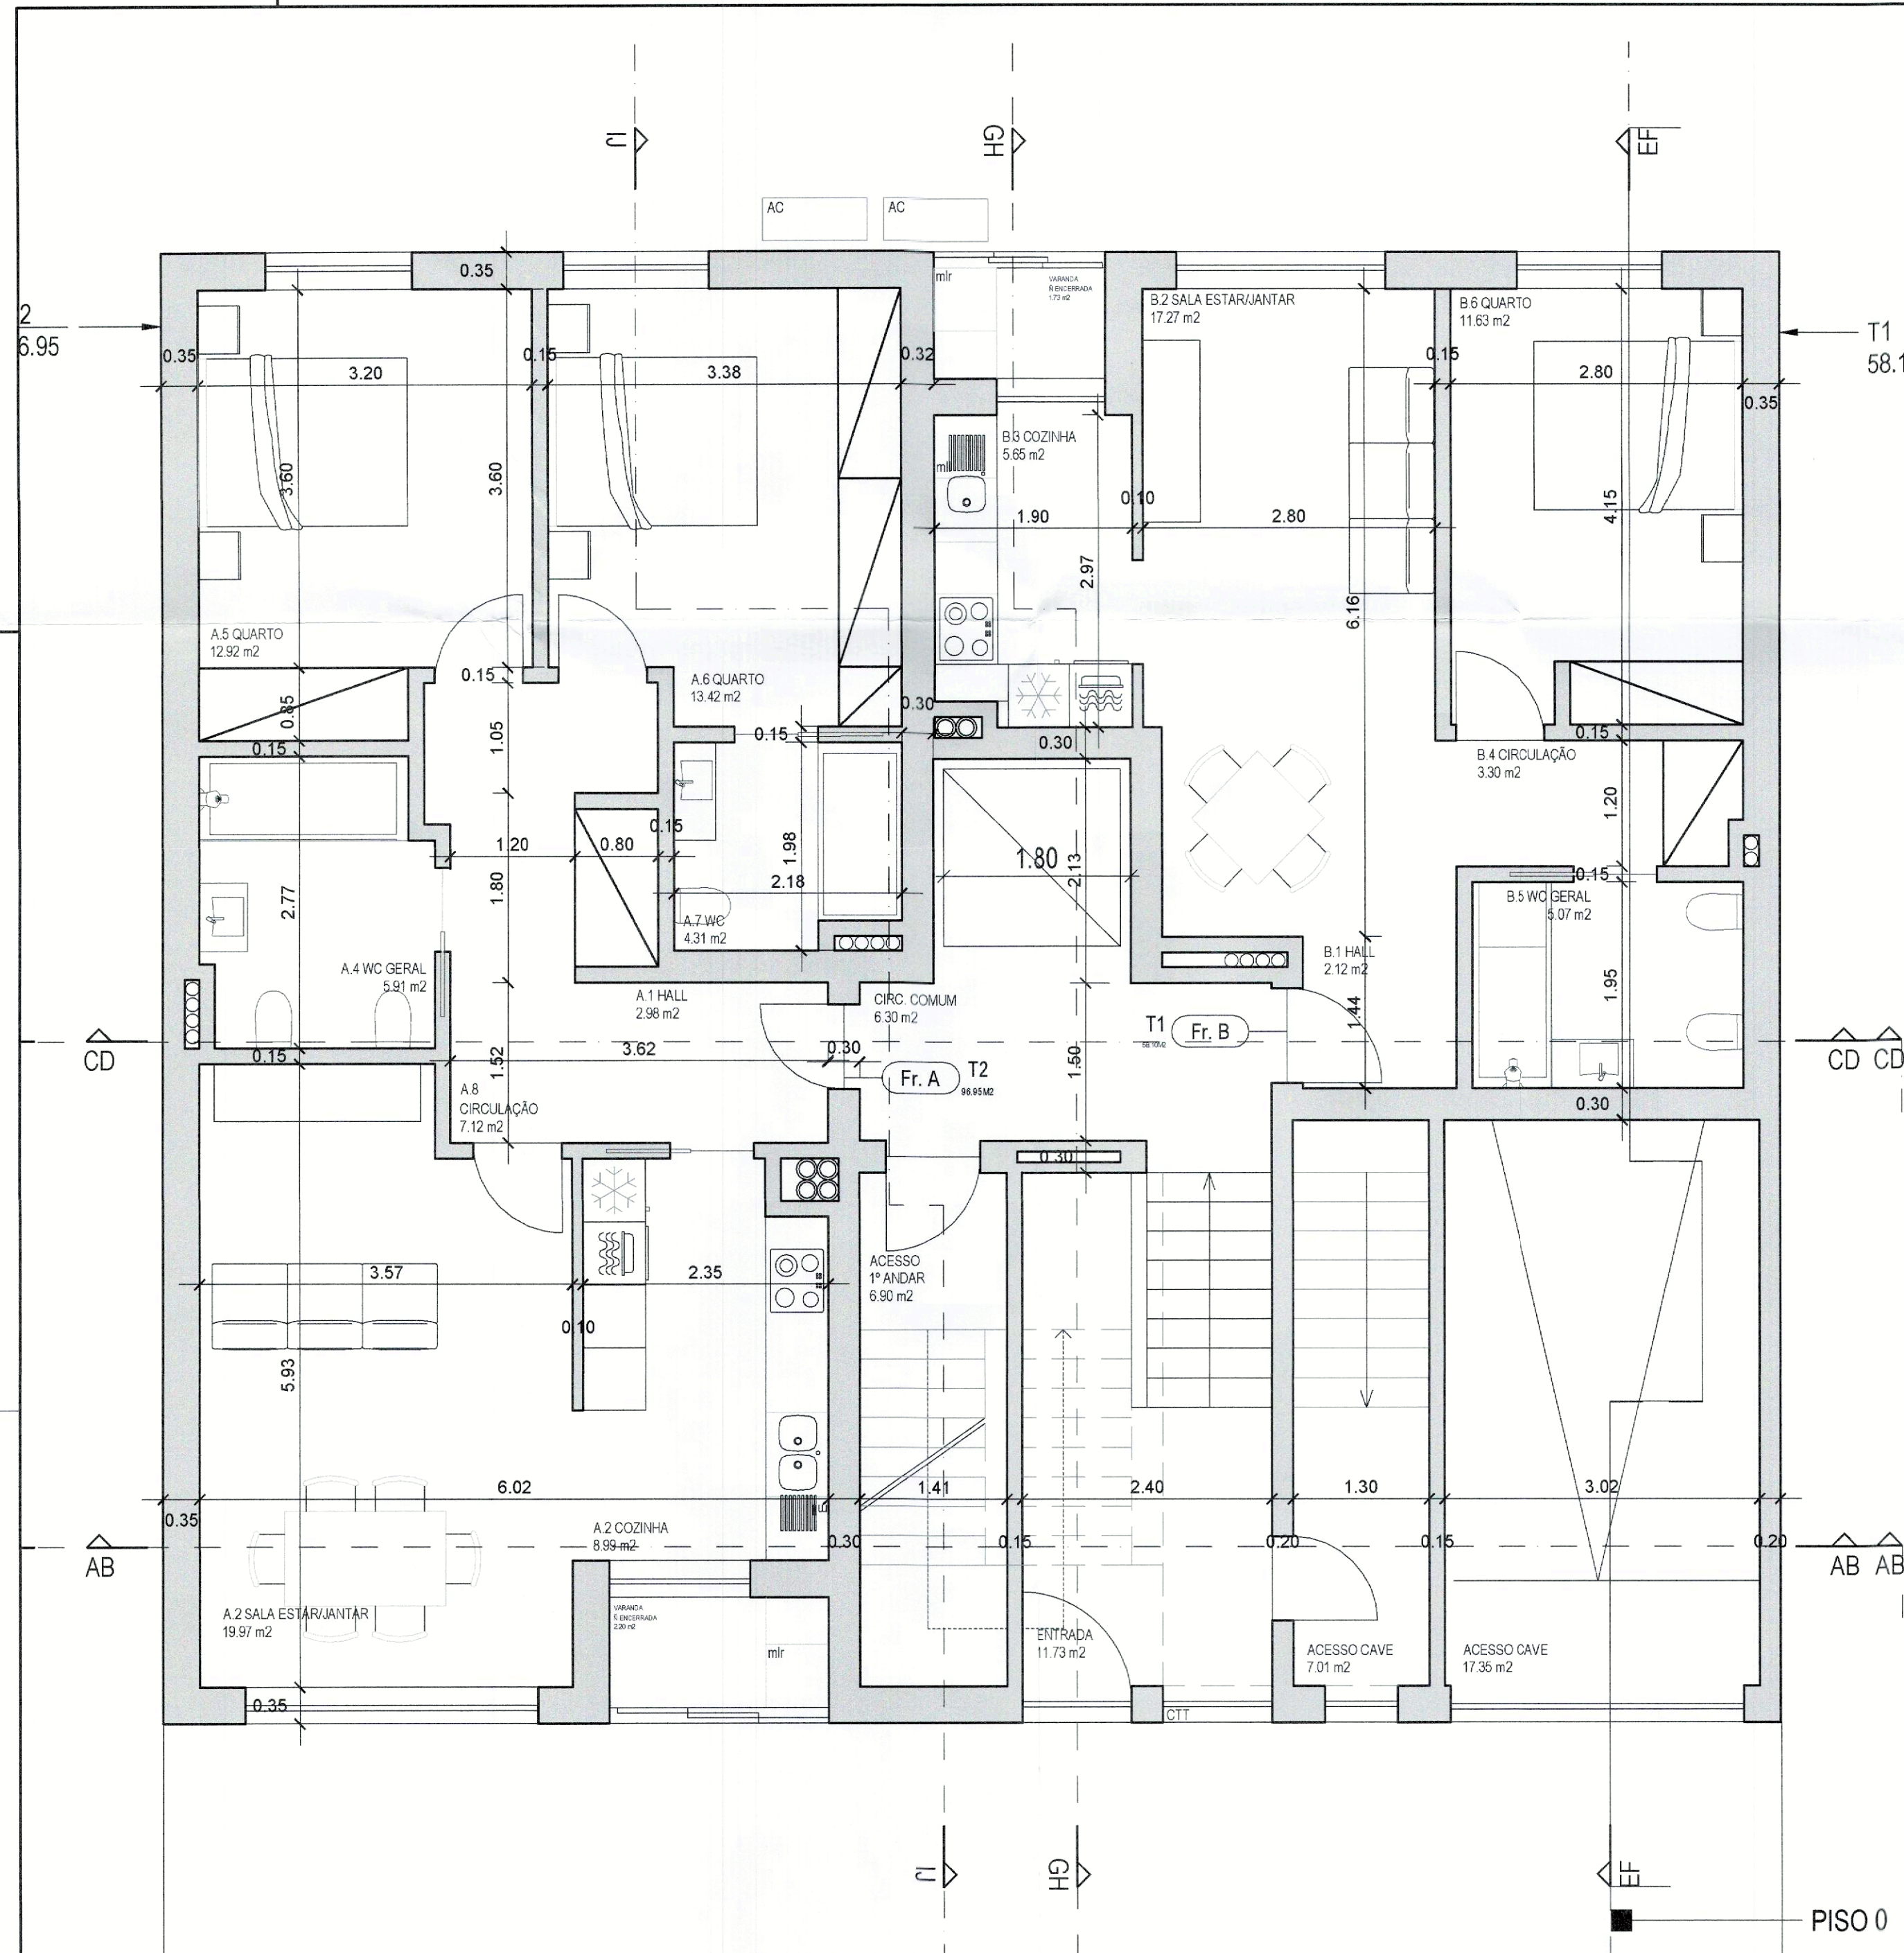

		REVESTIMENTOS E ACABAMENTOS			
desig	Descrição	Área m2	RV PAR	RV PAV	RV TET
PISO 0 FRACÇÃO A - T2					
total	ÁREA ÚTIL	47.32			
total	ÁREA BRUTA	58.10			

CÂMARA MUNICIPAL DE MONTIJO
DPTU
DOCUMENTO ANEXO AO REQUERIMENTO
DE 4 ABR. 2025
N.º 9028/25

Requerente: Zelito Construções, Lda.	Data: Março 2025
Morada: Estrada do Seixalinho, s/n, 2870-491 Montijo	Escala: 1:50
	Especialidade: ARQUITECTURA
Projecto: Prédio de Habitação Multifamiliar	Projectista: Arq. Pedro Mortal
Local: "Corte do Pinheiro" Rua Pocinho das Nascentes, Lote 5 Freguesia de Montijo e Afonsoeiro	Desenhista: Arq. Pedro Mortal
Designação: DESENHOS GERAIS DA PROPOSTA	Fase: Licenciamento
Descrição: PLANTA DE PISO 0	
	Substituído por: --
	Substituído por: --
	Rel. Cad. Encargos: Des. n.º Versão n.º
	[00] 04.1 .01



PEDRO MORTAL
arquitetura
R.º Est. Figueira da Foz 370-270
2415-706 Lente
arq.pedromortal@gmail.com - 960813368

Não pode ser reproduzido, ou utilizado, ou seu todo ou em parte, para fins diferentes do contratado sem consentimento por escrito do seu autor - Cite: Lda 63/85 (14 de Março). Proibem-se direitos de reprodução por qualquer meio. Todos os direitos reservados e confirmados em 2025.


PISO 1		FRACÇÃO C - T3							
C.1	HALL			2.98	Reboco e Pintura	Fuburda	Tab. Falso	Estuque e Pintura	
C.2	SALA			19.97	Reboco e Pintura	Fuburda	Tab. Falso	Estuque e Pintura	
C.3	COZINHA			11.81	Azulejo	Mossico	Tab. Falso	Estuque e Pintura	
C.4	INST. SANIT. GERAL			5.52	Azulejo	Mossico	Tab. Falso	Estuque e Pintura	
C.5	QUARTO			10.77	Reboco e Pintura	Fuburda	Tab. Falso	Estuque e Pintura	
C.6	QUARTO			9.90	Reboco e Pintura	Fuburda	Tab. Falso	Estuque e Pintura	
C.7	QUARTO SUITE			14.55	Reboco e Pintura	Fuburda	Tab. Falso	Estuque e Pintura	
C.8	INST. SANIT. SUITE			3.15	Azulejo	Mossico	Tab. Falso	Estuque e Pintura	
C.9	CIRCULAÇÃO			7.39	Reboco e Pintura	Fuburda	Tab. Falso	Estuque e Pintura	
total		ÁREA ÚTIL		86.08	Azulejo	Mossico	Tab. Falso	Estuque e Pintura	
total		ÁREA BRUTA		107.14					

PISO 1		FRACÇÃO D - T2							
D.1	HALL			3.17	Reboco e Pintura	Fuburda	Tab. Falso	Estuque e Pintura	
D.2	SALA			18.77	Reboco e Pintura	Fuburda	Tab. Falso	Estuque e Pintura	
D.3	COZINHA			8.58	Azulejo	Mossico	Tab. Falso	Estuque e Pintura	
D.4	CIRCULAÇÃO			4.17	Reboco e Pintura	Fuburda	Tab. Falso	Estuque e Pintura	
D.5	INST. SANIT.			3.20	Azulejo	Mossico	Tab. Falso	Estuque e Pintura	
D.6	QUARTO			10.43	Reboco e Pintura	Fuburda	Tab. Falso	Estuque e Pintura	
D.7	QUARTO SUITE			9.50	Reboco e Pintura	Fuburda	Tab. Falso	Estuque e Pintura	
D.8	INST. SANIT. GERAL			5.07	Azulejo	Mossico	Tab. Falso	Estuque e Pintura	
D.9	CLOSET			6.24	Reboco e Pintura	Fuburda	Tab. Falso	Estuque e Pintura	
total		ÁREA ÚTIL		69.11					
total		ÁREA BRUTA		86.35					

CÂMARA MUNICIPAL DE MONTIJO
DPTU
DOCUMENTO ANEXO AO REQUERIMENTO
DE 4 ABR. 2025
N.º 2025/25

Requerente: Zelito Construções, Lda.	Data: Março 2025
Morada: Estrada do Seixalinho, s/n, 2870-491 Montijo	Escala: 1:50
Projecto: Prédio de Habitação Multifamiliar	Especialidade: ARQUITECTURA
Loca: "Corte do Pinheiro" Rua Pocinho das Nascentes, Lote 5	Projectista: Arq. Pedro Mortal
Freguesia de Montijo e Afonsoeiro	Desenhado: Arq. Pedro Mortal
Designação: DESENHOS GERAIS DA PROPOSTA	Fase: Licenciamento
Designação: PLANTA DE PISO 1	Substituído por: --
COMPARTIMENTOS ÁREAS E DIMENSÕES	Substituído por: --
 PEDRO MORTAL arquitetura R.ª Est. Figueira da Foz 370 210 2415-766 Lisboa arq.pedromortal@gmail.com - 908291368	Ref. Cad. Encargos: -- Des. n.º: -- Versão n.º: 00] 04.2 .01

Não pode ser reproduzido, ou utilizado, no seu todo ou em parte, sem a autorização do autor ou do seu representante por escrito do seu autor - Doc. Lic. 02/05 (14 de Março)
Proibição de direitos de autor superior (de maior detalhe). Todos os direitos de autor devem ser confirmados em data.

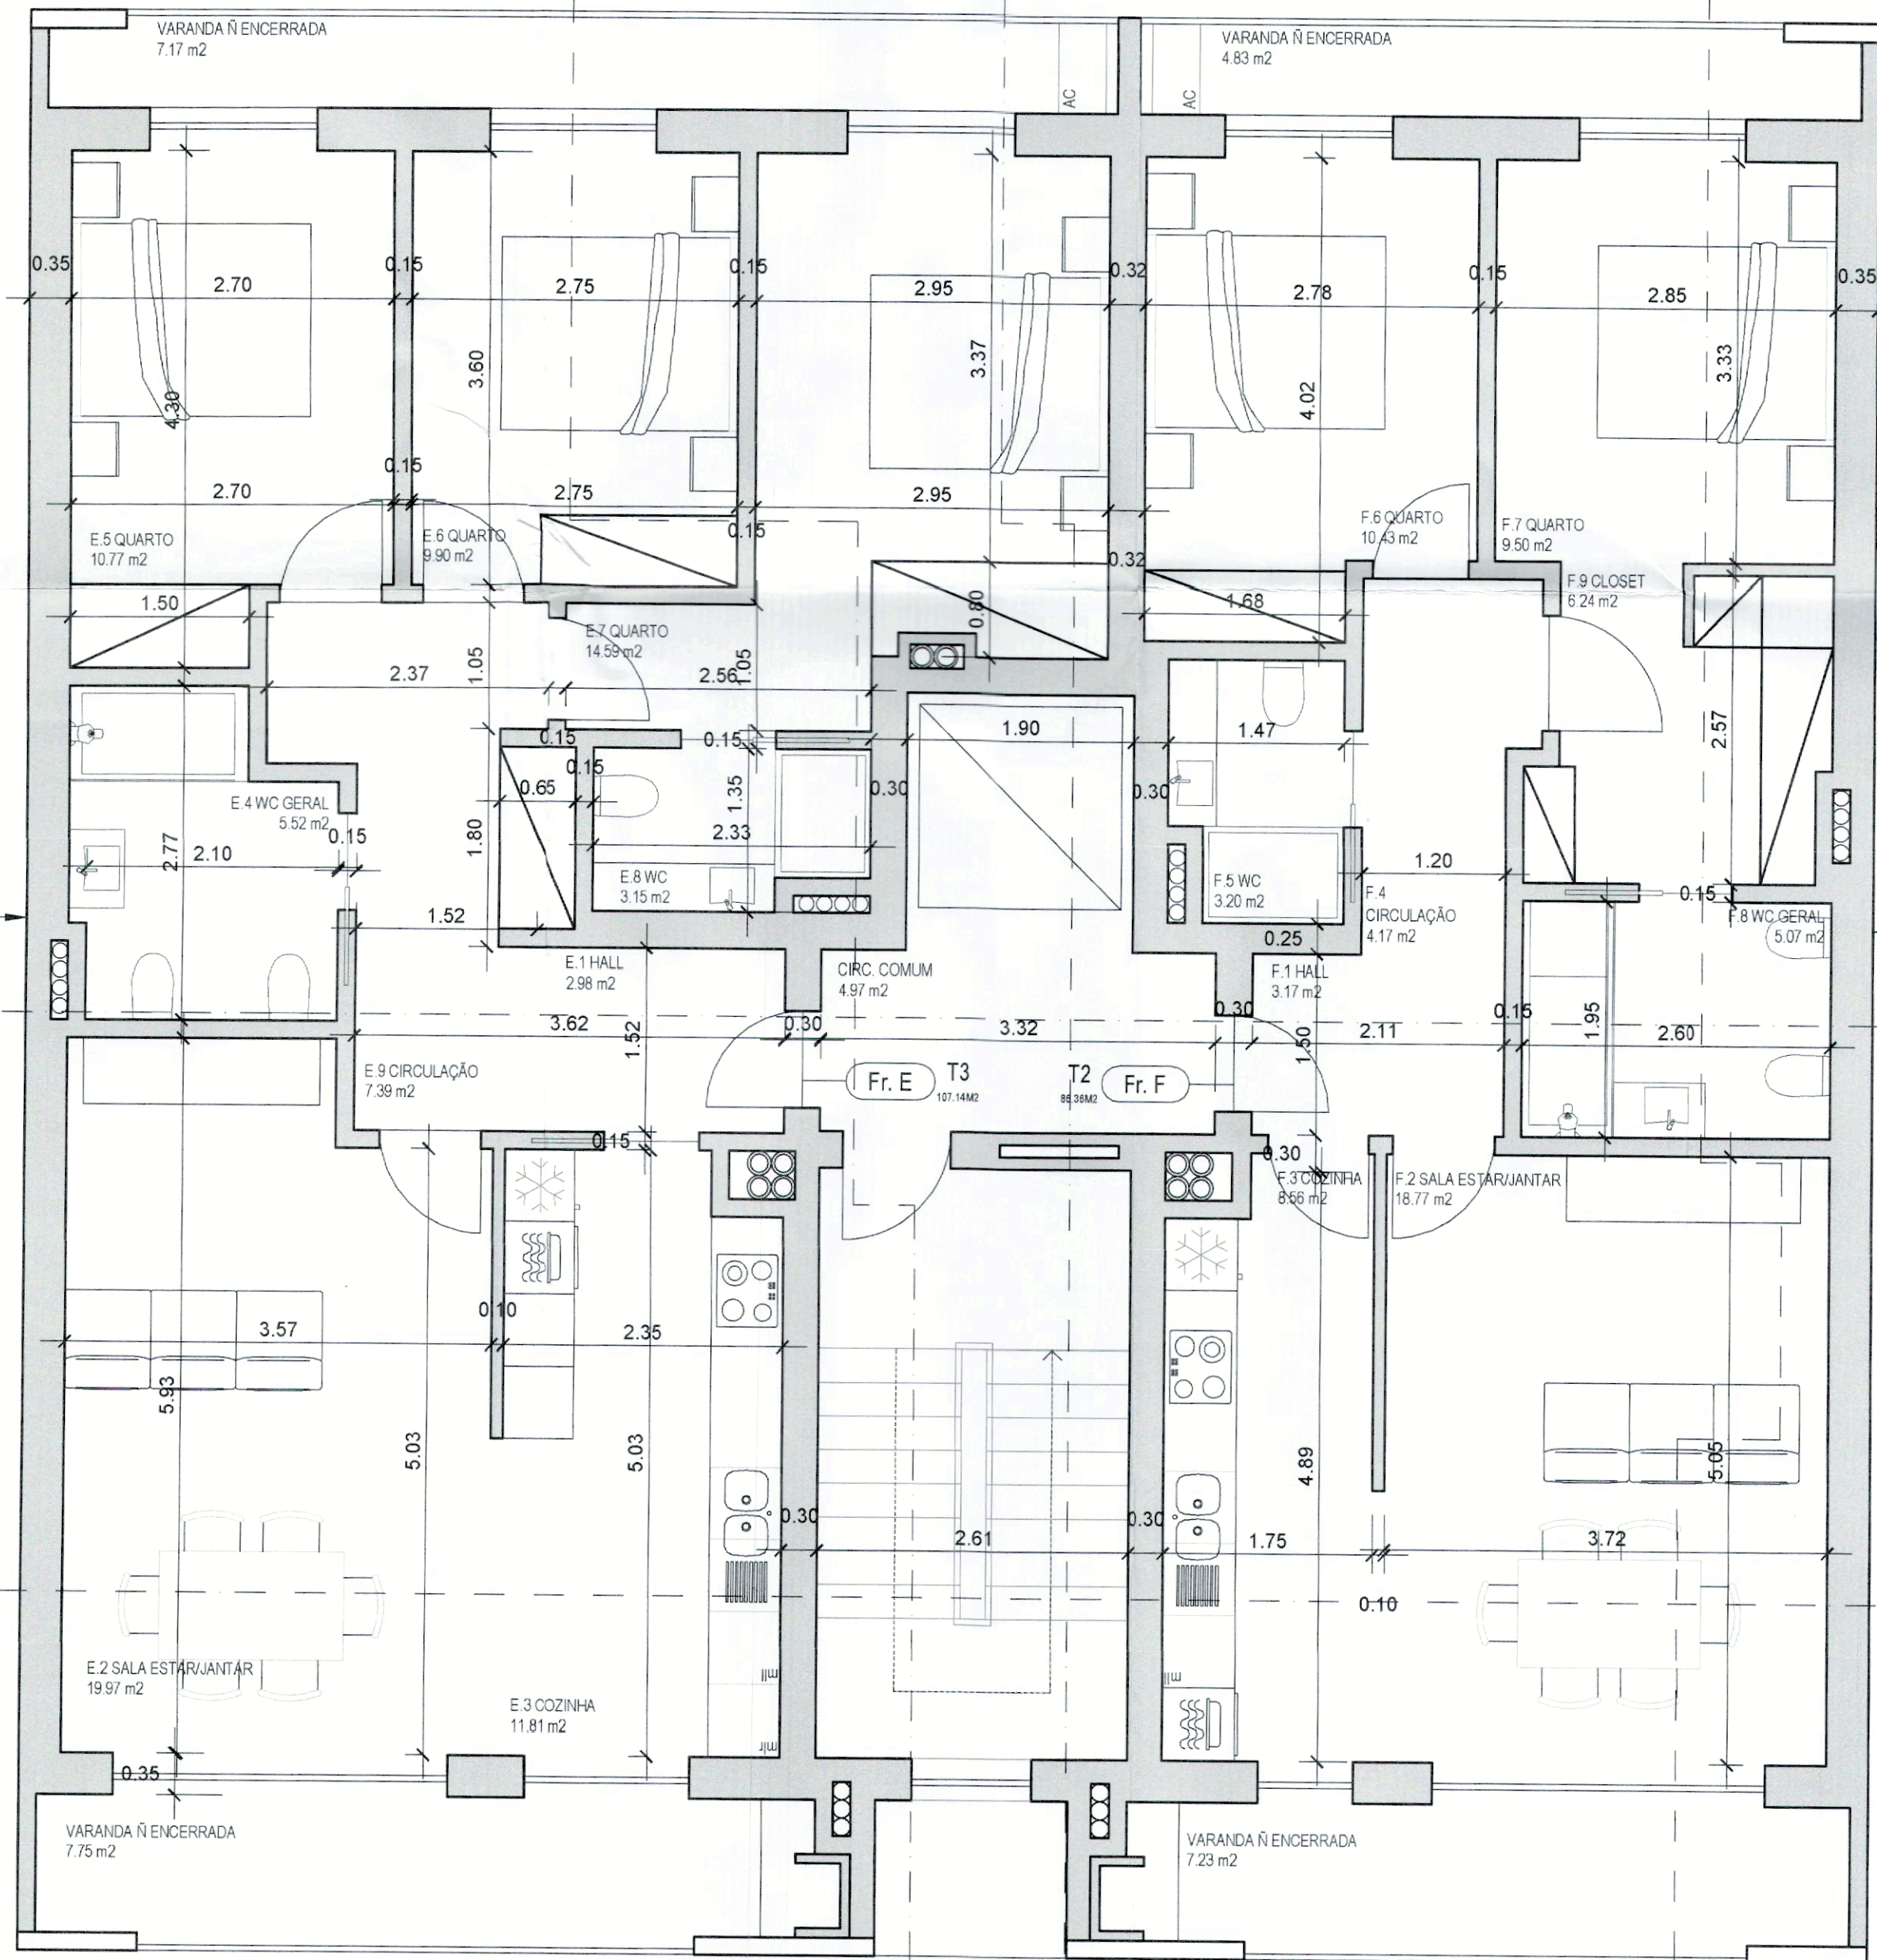

PISO 2		FRACÇÃO E - T3							
E.1	HALL			2.98	Reboco e Placagem	Falsos	Tubo Falso	Estuque e Placagem	
E.2	SALA			19.97	Reboco e Placagem	Falsos	Tubo Falso	Estuque e Placagem	
E.3	COZINHA			11.81	Azulejo	Mosaico	Tubo Falso	Estuque e Placagem	
E.4	INST. SANIT. GERAL			5.52	Azulejo	Mosaico	Tubo Falso	Estuque e Placagem	
E.5	QUARTO			10.77	Reboco e Placagem	Falsos	Tubo Falso	Estuque e Placagem	
E.6	QUARTO			9.90	Reboco e Placagem	Falsos	Tubo Falso	Estuque e Placagem	
E.7	QUARTO SUITE			14.59	Reboco e Placagem	Falsos	Tubo Falso	Estuque e Placagem	
E.8	INST. SANIT. SUITE			3.15	Azulejo	Mosaico	Tubo Falso	Estuque e Placagem	
E.9	CIRCULAÇÃO			7.39	Reboco e Placagem	Falsos	Tubo Falso	Estuque e Placagem	

total	ÁREA ÚTIL			86.08	Azulejo	Mosaico	Tubo Falso	Estuque e Placagem	
total	ÁREA BRUTA			107.14					

PISO 2		FRACÇÃO F - T2							
F.1	HALL			3.17	Reboco e Placagem	Falsos	Tubo Falso	Estuque e Placagem	
F.2	SALA			18.77	Reboco e Placagem	Falsos	Tubo Falso	Estuque e Placagem	
F.4	CIRCULAÇÃO			4.17	Reboco e Placagem	Falsos	Tubo Falso	Estuque e Placagem	
F.5	INST. SANIT.			3.20	Azulejo	Mosaico	Tubo Falso	Estuque e Placagem	
F.6	QUARTO			10.43	Reboco e Placagem	Falsos	Tubo Falso	Estuque e Placagem	
F.7	QUARTO SUITE			9.50	Reboco e Placagem	Falsos	Tubo Falso	Estuque e Placagem	
F.8	INST. SANIT. GERAL			5.07	Azulejo	Mosaico	Tubo Falso	Estuque e Placagem	
F.9	CLOSET			6.24	Reboco e Placagem	Falsos	Tubo Falso	Estuque e Placagem	

total	ÁREA ÚTIL			69.11					
total	ÁREA BRUTA			86.36					

T2
86.36

CD


AB

CÂMARA MUNICIPAL DE MONTIJO
DPTU
DOCUMENTO ANEXO AO REQUERIMENTO
DE 4 ABR. 2025
N.º 2025/25

Requerente:	Zelito Construções, Lda.	Data:	Março 2025
Morada:	Estrada do Seixalinho, s/n, 2870-491 Montijo	Escala:	1:50
Projeto:	Prédio de Habitação Multifamiliar	Especialidade:	ARQUITECTURA
Local:	"Corte do Pinheiro" Rua Pocinho das Nascentes, Lote 5 Freguesia de Montijo e Afonsoeiro	Projetista:	Arq. Pedro Mortal
Designação:	DESENHOS GERAIS DA PROPOSTA	Desenhado:	Arq. Pedro Mortal
Descrição:	PLANTA DE PISO 2	Fase:	Licenciamento
	COMPARTIMENTOS ÁREAS E DIMENSÕES	Substituto:	---

PEDRO MORTAL
arquitectura
R1 Est. - Figueira da Foz 370 270
2415-700 Lisboa
pedromortal@gmail.com - 909281368

Ref. Cad.
Encargos
Des. n.º
Versão n.º
[00] 04.3 .01

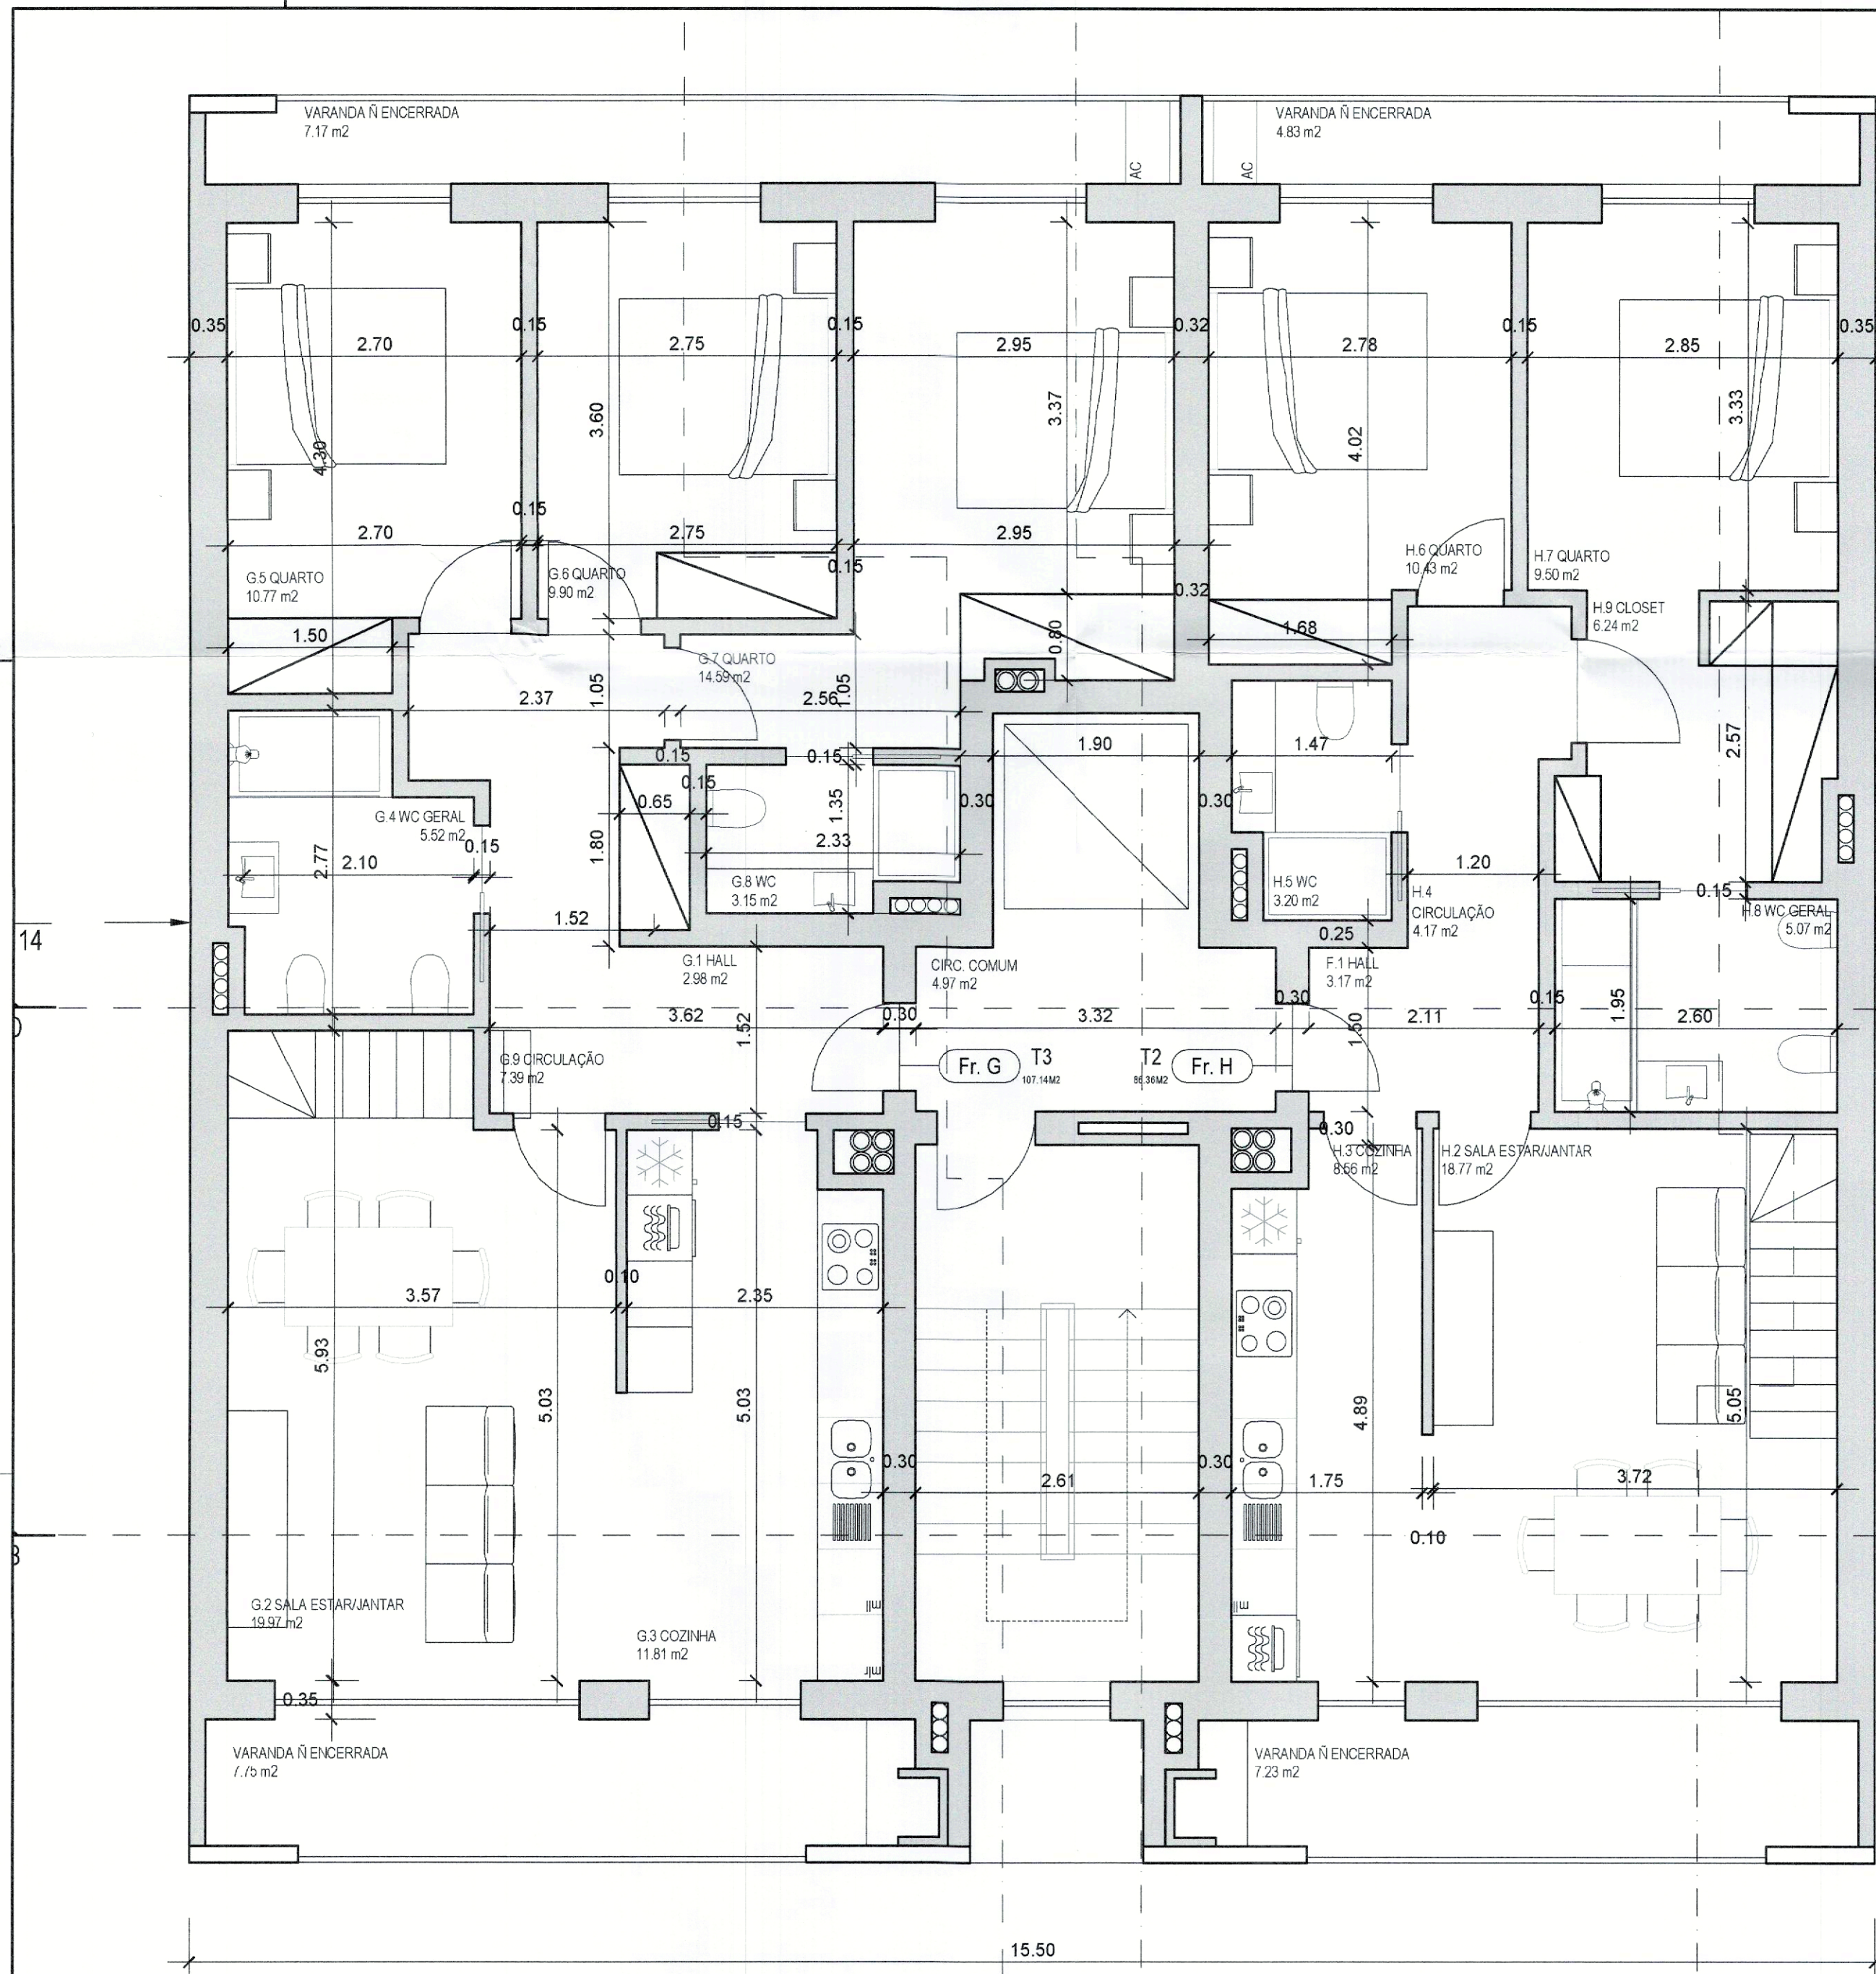

PISO 3		FRACÇÃO G- T3							
G.1	HALL			2.98	Reboco e Plafundo	Fuburdo	Forro Falso Estuque e Plafundo		
G.3	COZINHA			11.81	Azulejo	Mossico	Forro Falso Estuque e Plafundo		
G.4	INST. SANIT. GERAL			5.52	Azulejo	Mossico	Forro Falso Estuque e Plafundo		
G.5	QUARTO			10.77	Reboco e Plafundo	Fuburdo	Forro Falso Estuque e Plafundo		
G.6	QUARTO			9.90	Reboco e Plafundo	Fuburdo	Forro Falso Estuque e Plafundo		
G.8	INST. SANIT. SUITE			3.15	Azulejo	Mossico	Forro Falso Estuque e Plafundo		
G.9	CIRCULAÇÃO			7.39	Reboco e Plafundo	Fuburdo	Forro Falso Estuque e Plafundo		
total		ÁREA ÚTIL		86.08	Azulejo	Mossico	Forro Falso Estuque e Plafundo		
total		ÁREA BRUTA		107.14					

PISO 3		FRACÇÃO H- T2							
H.1	HALL			3.17	Reboco e Plafundo	Fuburdo	Forro Falso Estuque e Plafundo		
H.2	SALA			18.77	Reboco e Plafundo	Fuburdo	Forro Falso Estuque e Plafundo		
H.3	COZINHA			8.56	Azulejo	Mossico	Forro Falso Estuque e Plafundo		
H.4	CIRCULAÇÃO			4.17	Reboco e Plafundo	Fuburdo	Forro Falso Estuque e Plafundo		
H.5	INST. SANIT.			3.20	Azulejo	Mossico	Forro Falso Estuque e Plafundo		
H.6	QUARTO			10.43	Reboco e Plafundo	Fuburdo	Forro Falso Estuque e Plafundo		
H.7	QUARTO SUITE			9.50	Reboco e Plafundo	Fuburdo	Forro Falso Estuque e Plafundo		
H.8	INST. SANIT. GERAL			5.07	Azulejo	Mossico	Forro Falso Estuque e Plafundo		
H.9	CLOSET			6.24	Reboco e Plafundo	Fuburdo	Forro Falso Estuque e Plafundo		
total		ÁREA ÚTIL		69.11					
total		ÁREA BRUTA		86.36					


PISO 4		FRACÇÃO G- SÓTÃO							
G.10	SALA			50.79	Reboco e Plafundo	Fuburdo	Forro Falso Estuque e Plafundo		
total		ÁREA ÚTIL		86.11	Azulejo	Mossico	Forro Falso Estuque e Plafundo		

PISO 4		FRACÇÃO H- SÓTÃO							
H.10	SALA			44.59	Reboco e Plafundo	Fuburdo	Forro Falso Estuque e Plafundo		
total		ÁREA ÚTIL		69.11					

CÂMARA MUNICIPAL DE MONTUJO
DPTU
DOCUMENTO ANEXO AO REQUERIMENTO
DE 4 ABR. 2025
N.º 2025/2025

Requerente: Zelito Construções, Lda.	Date: Março 2025
Morada: Estrada do Seixalinho, s/n, 2870-491 Montijo	Escala: 1:50
Projeto: Prédio de Habitação Multifamiliar	Especialidade: ARQUITECTURA
Loca: "Corte do Pinheiro" Rua Poço das Nascentes, Lote 5 Freguesia de Montijo e Afonsoeiro	Projectista: Arq. Pedro Mortal OA 14409
Destinação: DESENHOS GERAIS DA PROPOSTA	Desenhado: Arq. Pedro Mortal
Descrição: PLANTA DE PISO 3	Fase: Licenciamento
COMPARTIMENTOS ÁREAS E DIMENSÕES	Substituído por: [assinatura]
 PEDRO MORTAL arquitetura R/ Est. Figueira da Foz 370 2º 2415-768 Lisboa arq.pedromortal@gmail.com - 966081065	Substituído por: [assinatura] Ref. Cad. Encargos: Des. n.º Versão n.º [00] 04.4 .01


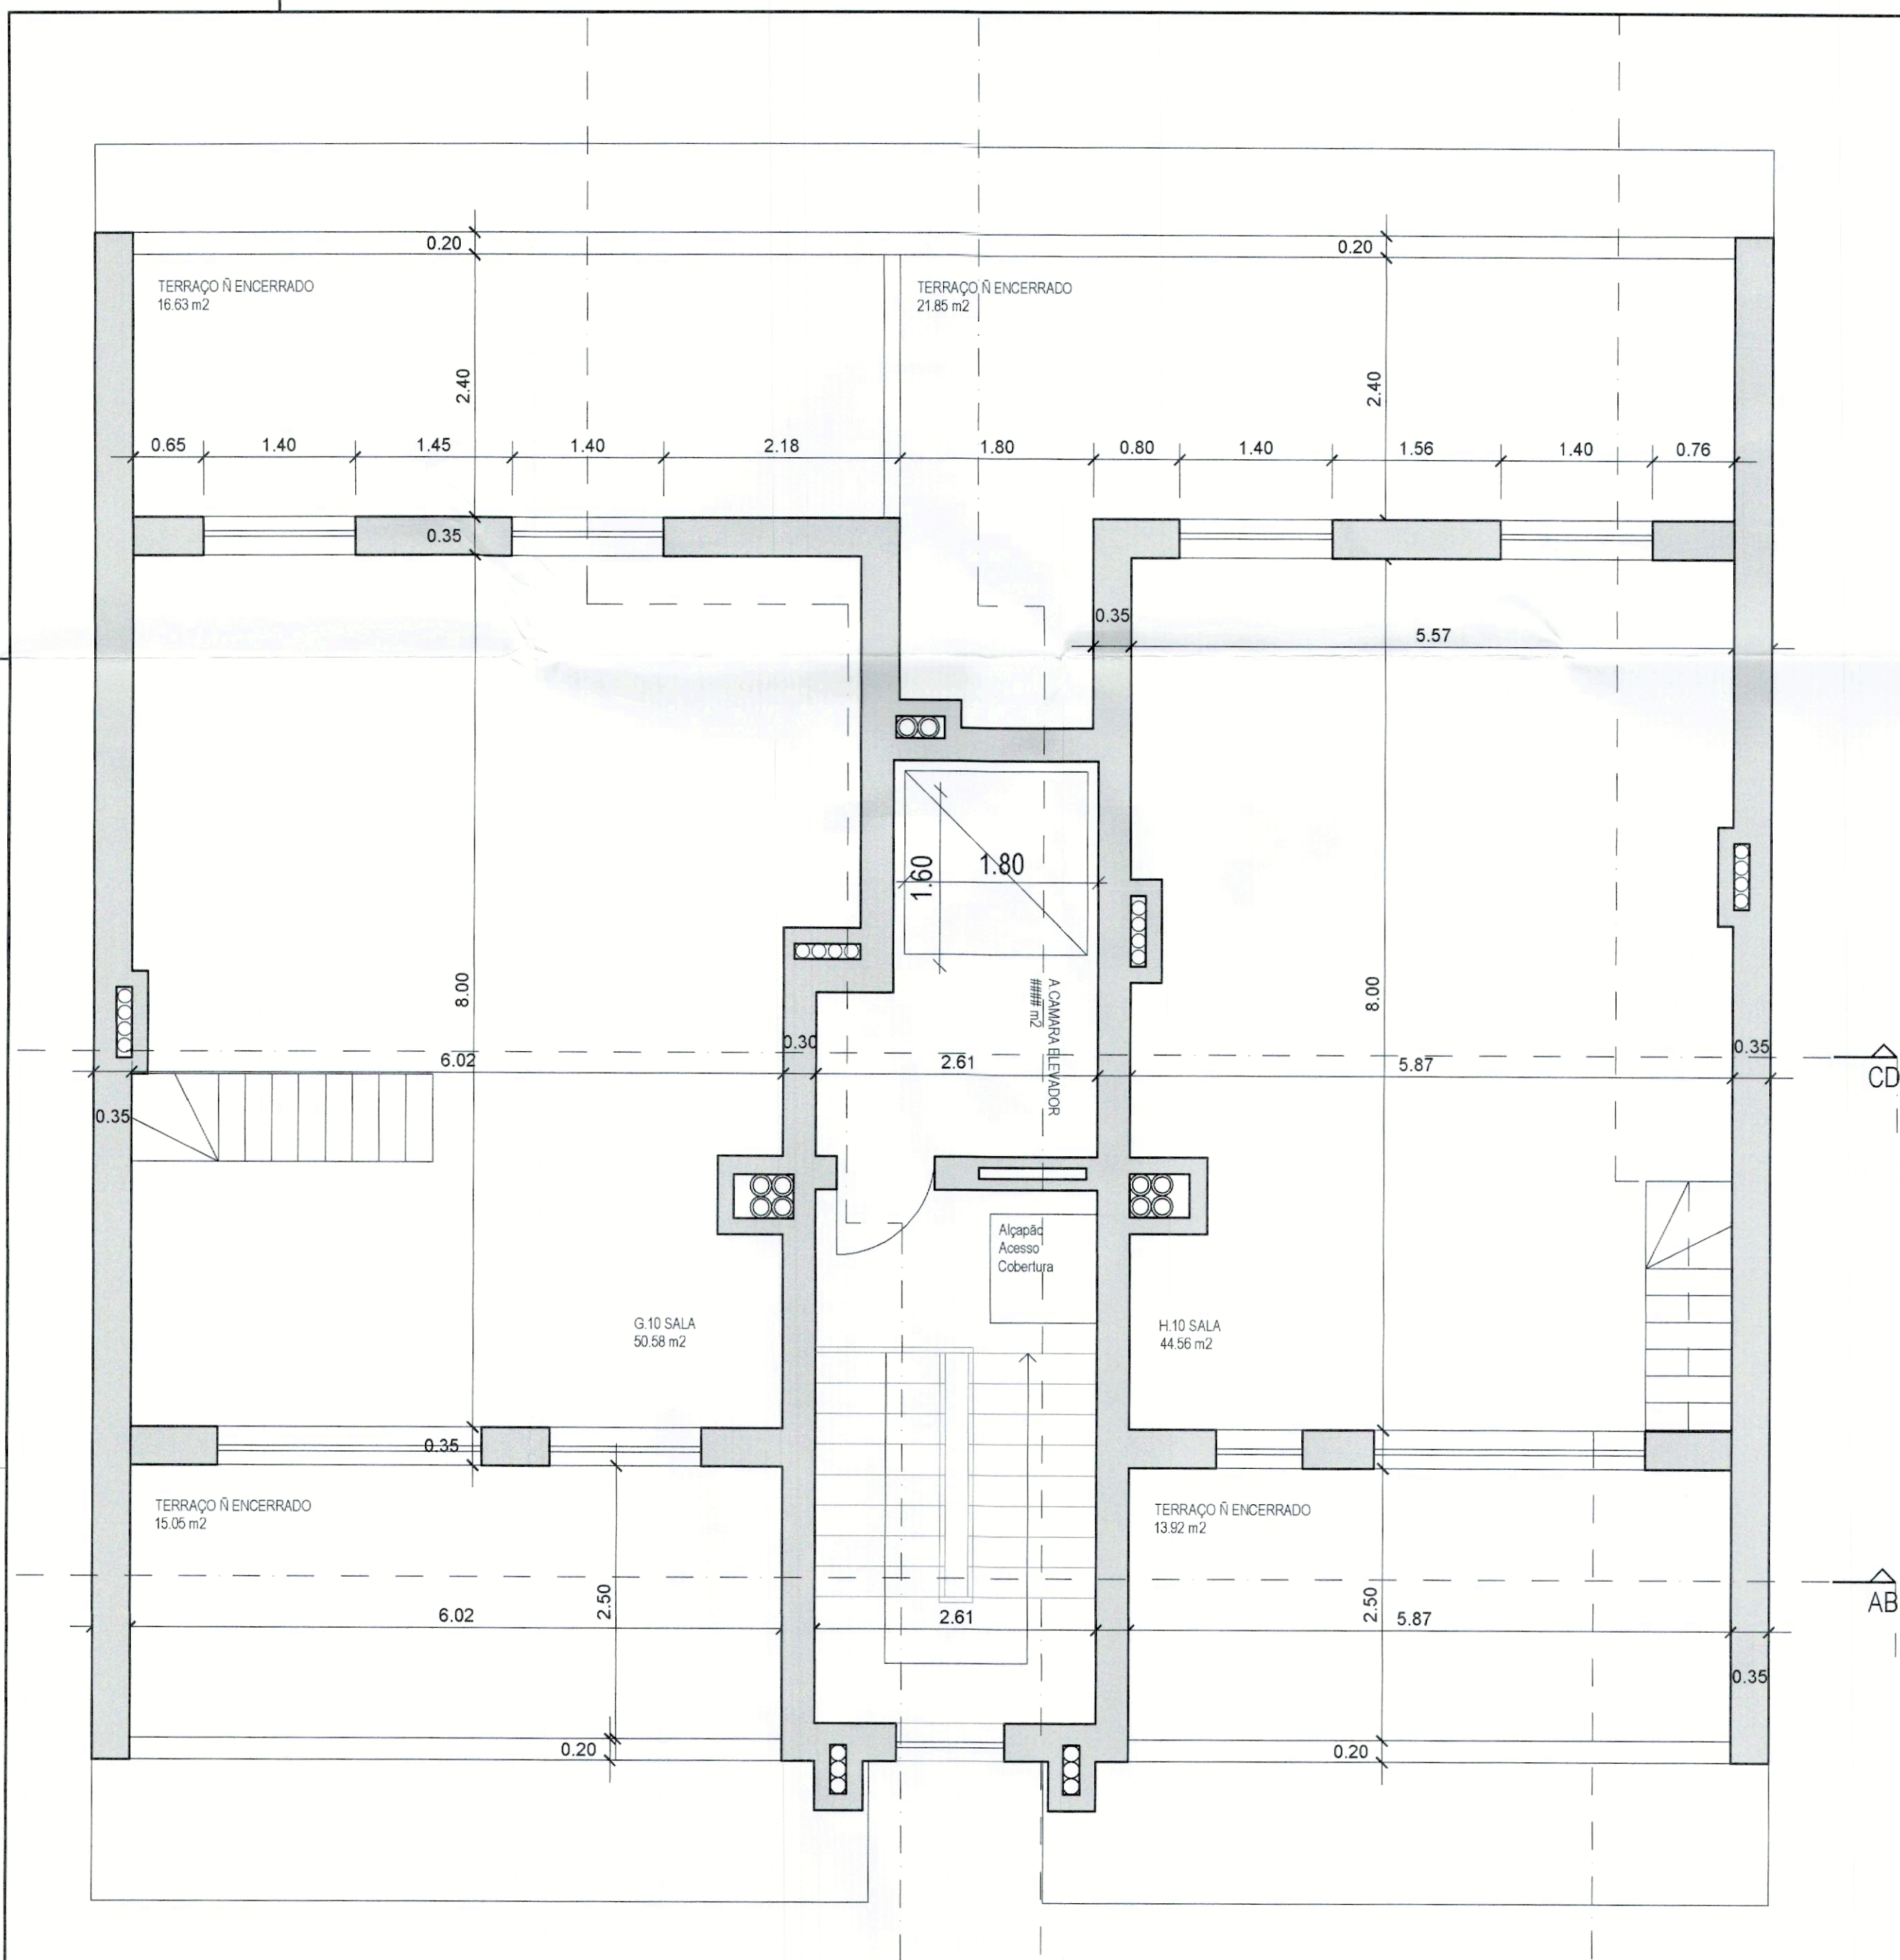

PISO 3		FRAÇÃO G- T3					
G.1	HALL	2.98	Reboco e Pintura	Falsado	100% Falso Estuque e Pintura		
G.2	SALA	19.97	Reboco e Pintura	Falsado	100% Falso Estuque e Pintura		
G.3	COZINHA	11.81	Azulejo	Mosaico	100% Falso Estuque e Pintura		
G.4	INST. SANIT. GERAL	5.52	Azulejo	Mosaico	100% Falso Estuque e Pintura		
G.5	QUARTO	10.77	Reboco e Pintura	Falsado	100% Falso Estuque e Pintura		
G.6	QUARTO	9.90	Reboco e Pintura	Falsado	100% Falso Estuque e Pintura		
G.7	QUARTO SUITE	14.59	Reboco e Pintura	Falsado	100% Falso Estuque e Pintura		
G.8	INST. SANIT. SUITE	3.15	Azulejo	Mosaico	100% Falso Estuque e Pintura		
G.9	CIRCULAÇÃO	7.39	Reboco e Pintura	Falsado	100% Falso Estuque e Pintura		

total	ÁREA ÚTL.	86.08	Azulejo	Mosaico	100% Falso Estuque e Pintura
total	ÁREA BRUTA	107.14			

PISO 3		FRAÇÃO H - T2					
H.1	HALL	3,17	Reboco e Pintura	Falsado	100% Falso Estuque e Pintura		
H.2	SALA	18,77	Reboco e Pintura	Falsado	100% Falso Estuque e Pintura		
H.3	COZINHA	8,99	Azulejo	Mosaico	100% Falso Estuque e Pintura		
H.4	CIRCULAÇÃO	4,17	Reboco e Pintura	Falsado	100% Falso Estuque e Pintura		
H.5	INST. SANIT.	3,20	Azulejo	Mosaico	100% Falso Estuque e Pintura		
H.6	QUARTO	10,43	Reboco e Pintura	Falsado	100% Falso Estuque e Pintura		
H.7	QUARTO SUITE	9,50	Reboco e Pintura	Falsado	100% Falso Estuque e Pintura		
H.8	INST. SANIT. GERAL	5,07	Azulejo	Mosaico	100% Falso Estuque e Pintura		
H.9	CLOSET	6,24	Reboco e Pintura	Falsado	100% Falso Estuque e Pintura		

total	ÁREA ÚTL.	69.11			
total	ÁREA BRUTA	86.36			

PISO 4		FRAÇÃO G - SÓTÃO					
G.10	SALA		50.79	Reboco e Pintura	Falsado	Teto Falso Estuque e Pintura	


PISO 4		FRAÇÃO H - SÓTÃO					
H.10	SALA	44.56	Reboco e Pintura	Falsado	100% Falso Estuque e Pintura		

CÂMARA MUNICIPAL DE MONTUJO
DPTU
DOCUMENTO ANEXO AO REQUERIMENTO
DE 4 ABR. 2025
N.º 2025/25


Requerente:	Zelito Construções, Lda.	Data:	Março 2025
Morada:	Estrada do Seixalinho, s/n, 2870-491 Montijo	Escala:	1:50
Projeto:	Prédio de Habitação Multifamiliar	Especialidade:	ARQUITECTURA
Local:	"Corte do Pinheiro" Rua Pocinho das Nascentes, Lote 5 Freguesia de Montijo e Afonsoeiro	Projectista:	Arq. Pedro Mortal OA 14409
Designação:	DESENHOS GERAIS DA PROPOSTA	Desenhado:	Arq. Pedro Mortal
Descrição:	PLANTA DE PISO SÓTÃO COMPARTIMENTOS ÁREAS E DIMENSÕES	Fase:	Licenciamento
		Substituído por:	
		Substituído por:	
		Ref. Cad.	Des. n.º
		Encargos:	Versão. n.º
			[00] 04.5 .01

P
PEDRO MORTAL
arquitectura
R.º Est.º: Figueira da Foz 370 2ºº
2415-766 Lente
arq.pedromortal@gmail.com - 96281368


Não pode ser reproduzido, ou utilizado, no todo ou em parte, para fins diferentes do contratado sem consentimento por escrito do seu autor. - Doc. em 04/05/2025 (14 de Março)
Proceder à sua devolução de acordo com o prazo estabelecido. - Todos os trabalhos deverão ser confirmados em data.

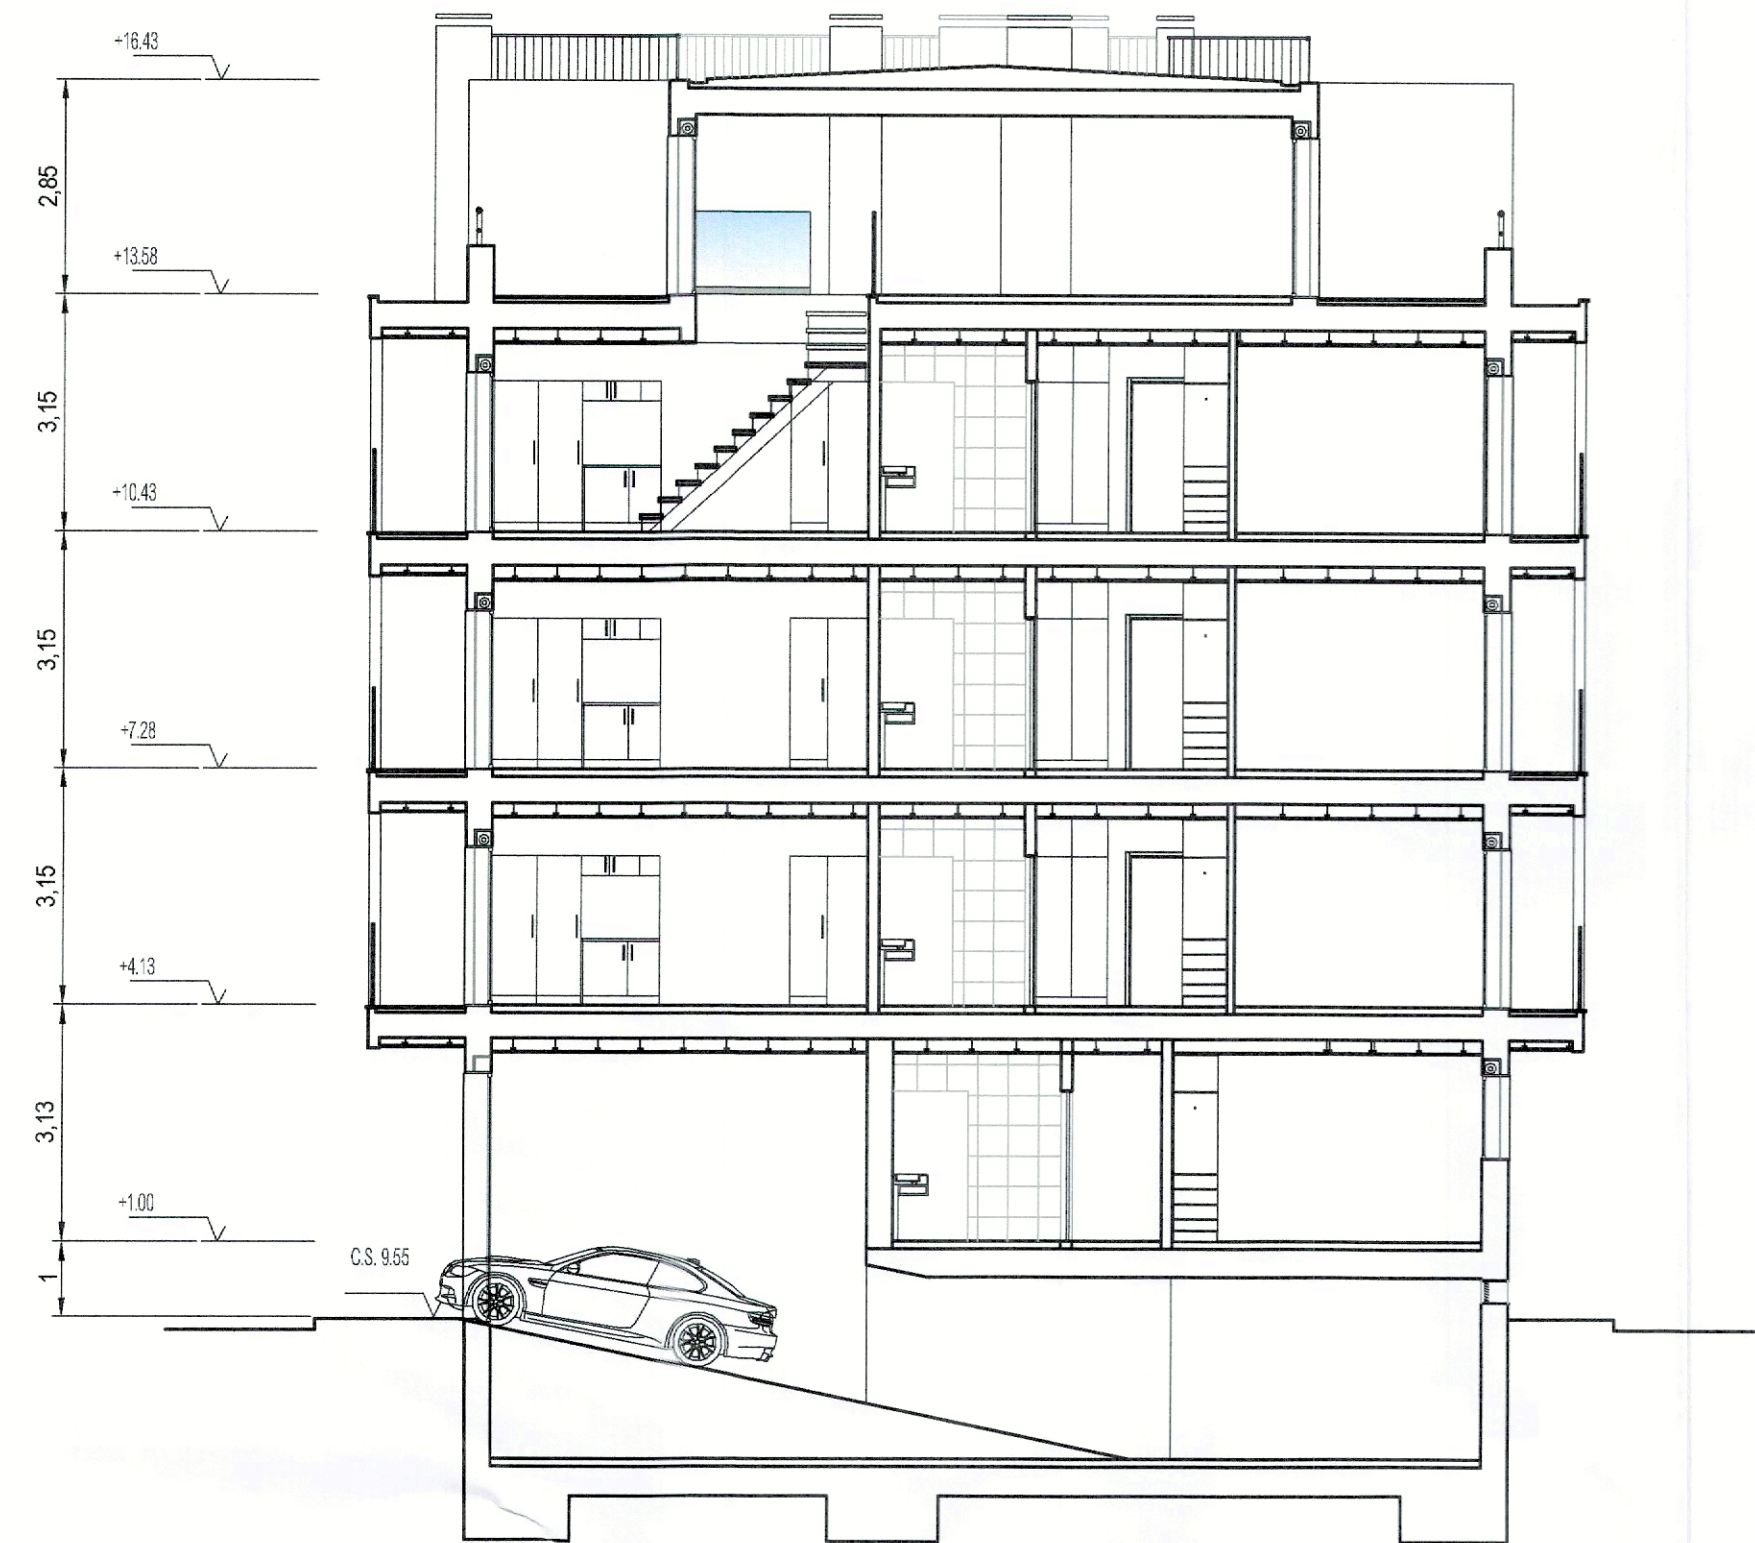

CORTE EF

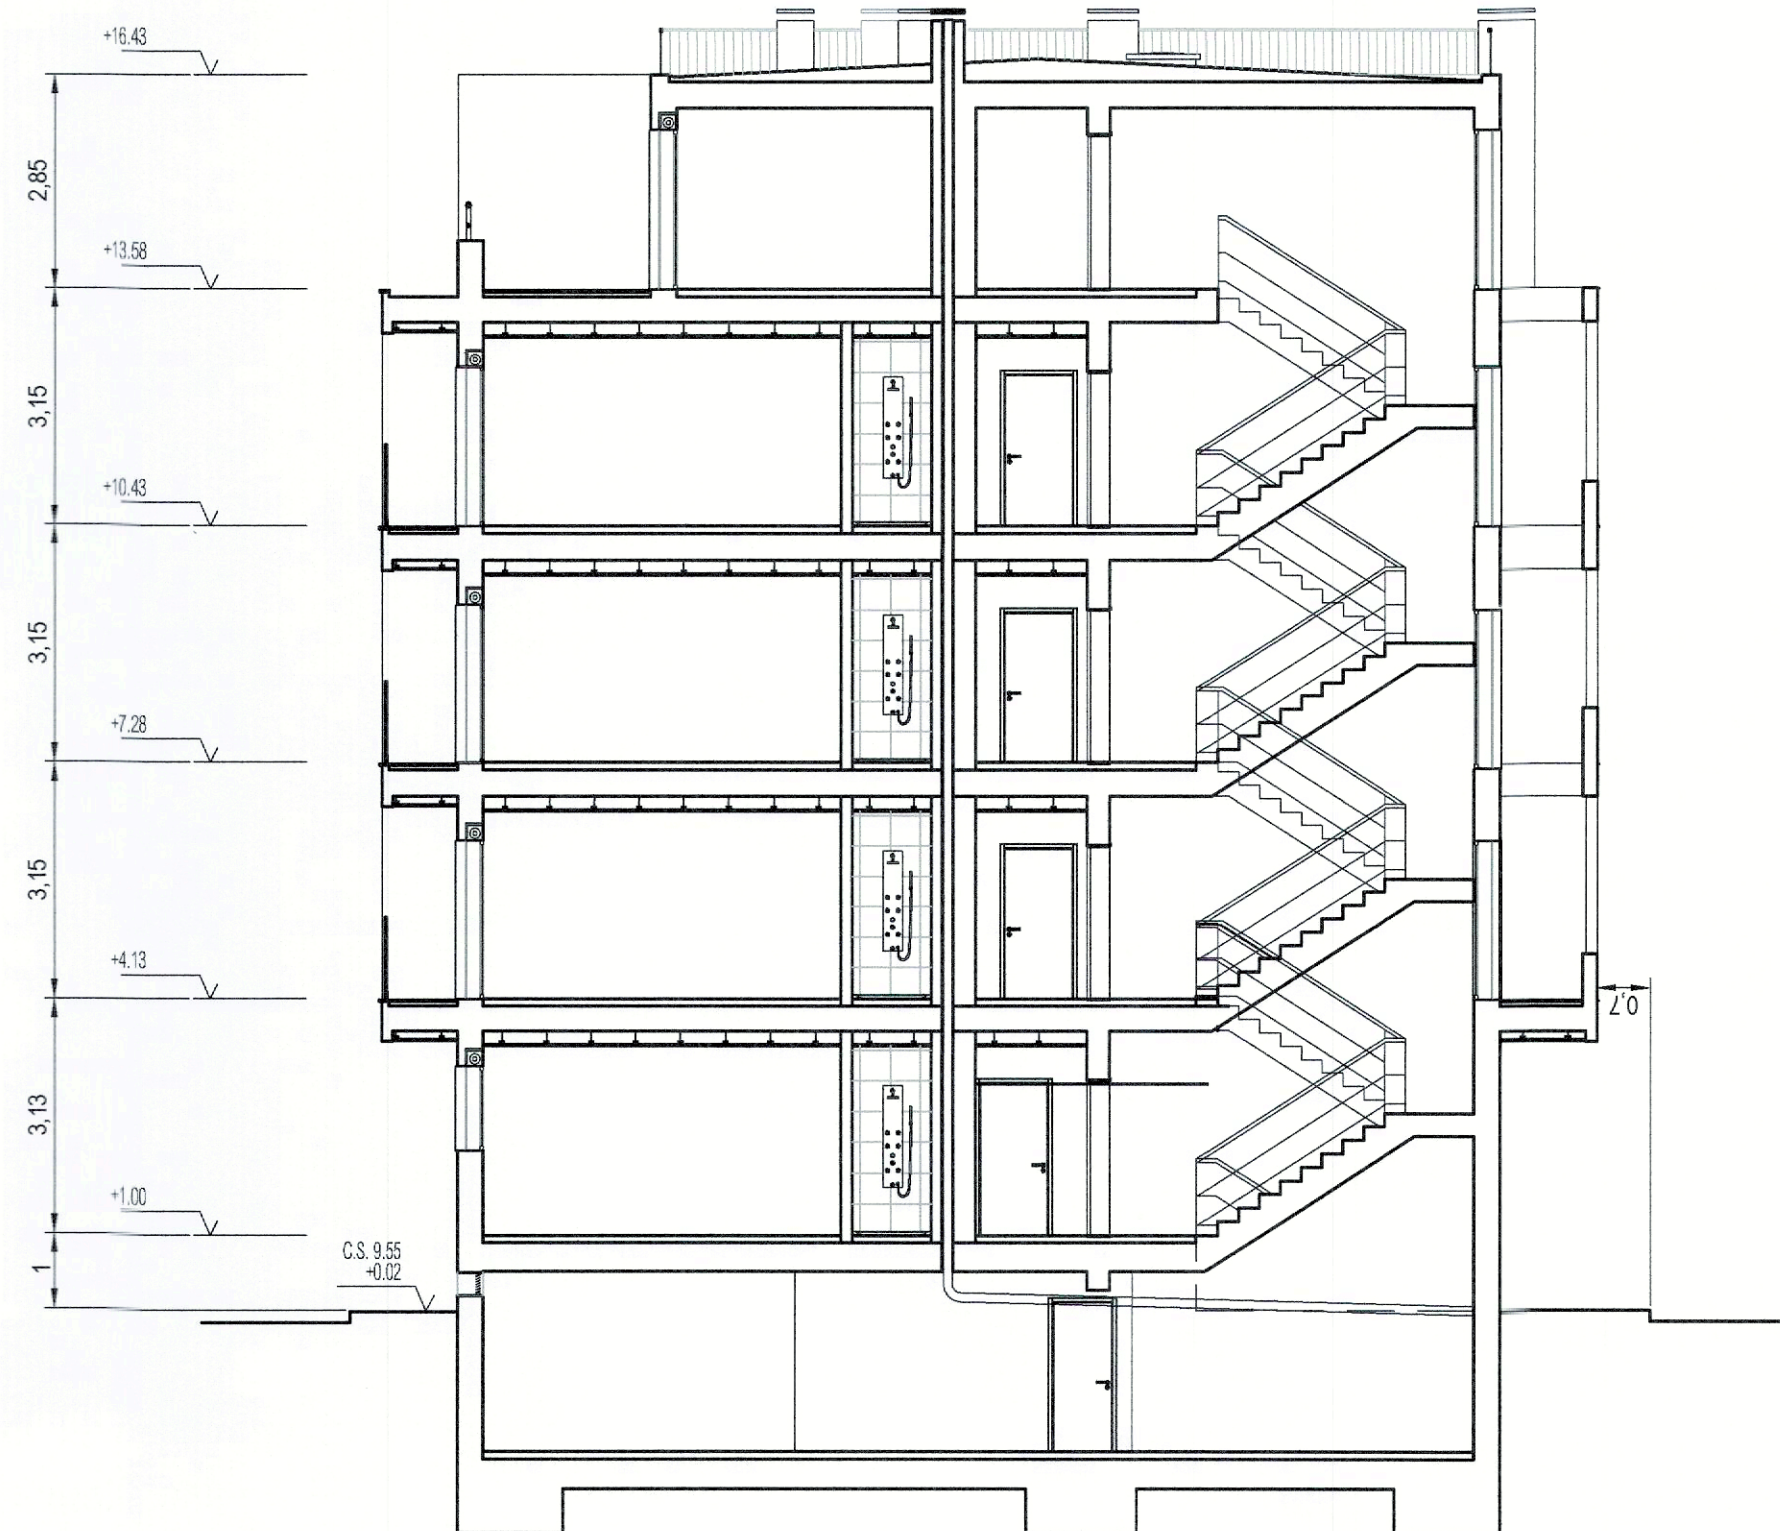

CORTE IJ

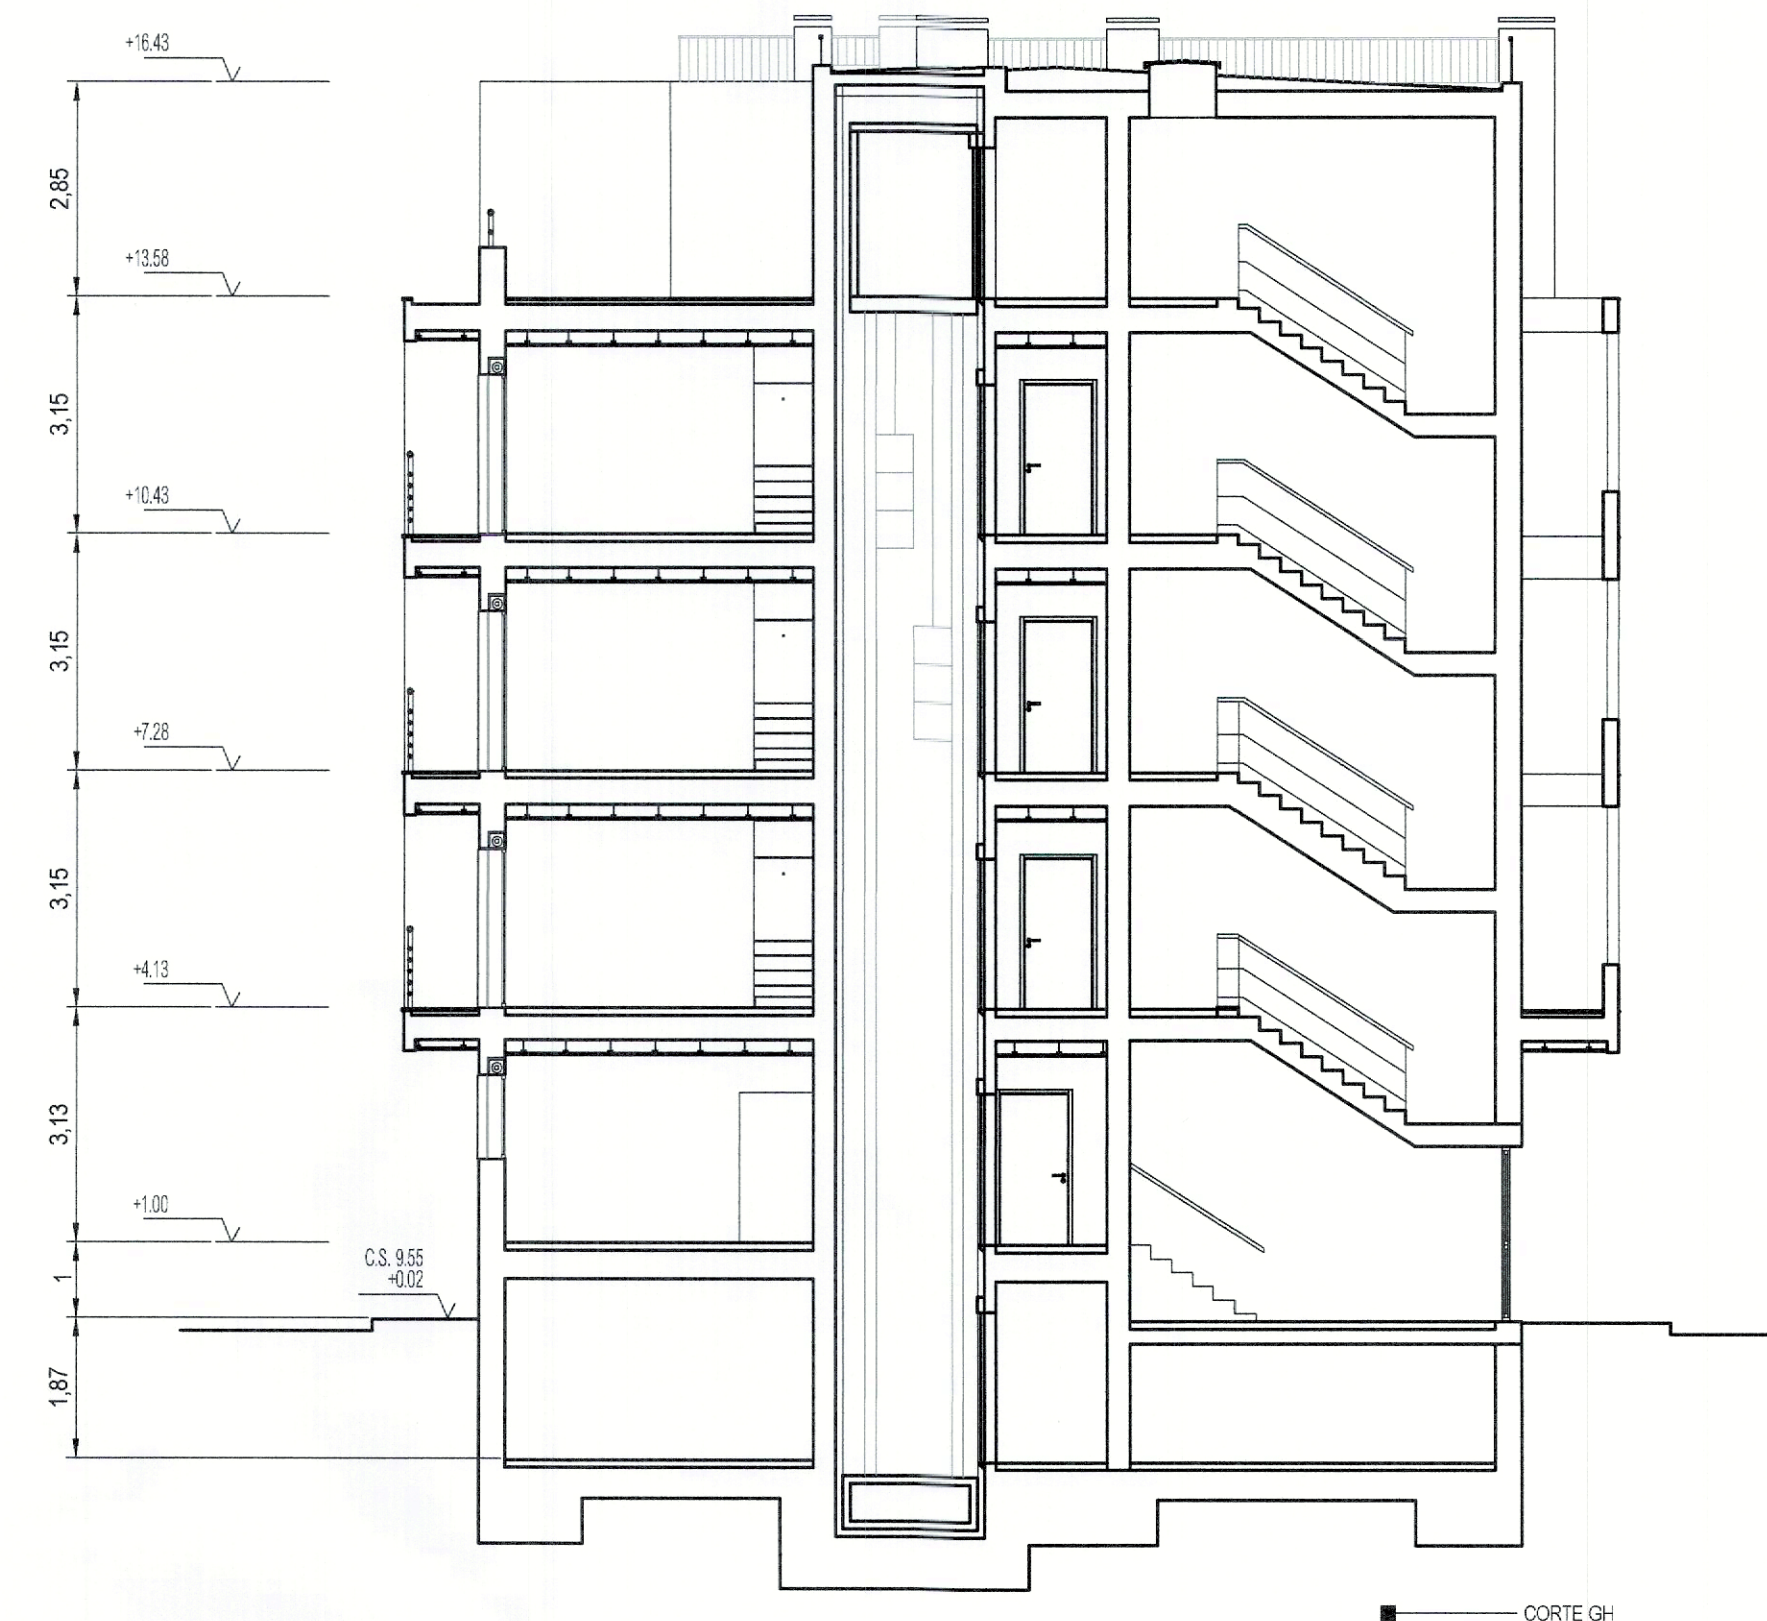

CORTE GH



CORTE AB



CORTE CD

CÂMARA MUNICIPAL DE MONTUJO
DPTU
DOCUMENTO ANEXO AO REQUERIMENTO
DE 4 ABR. 2025
N.º 2025/25

Requerente:	Zelito Construções, Lda.	Data:	Março 2025
Morada:	Estrada do Seixalinho, s/n, 2870-491 Montijo	Escala:	1:100
Projeto:	Prédio de Habitação Multifamiliar	Especialidade:	ARQUITECTURA
Local:	"Corte do Pinheiro" Rua Pocinho das Nascentes, Lote 5	Projectista:	Arq. Pedro Mortal
	Freguesia de Montijo e Afonsoeiro	Desenhista:	Arq. Pedro Mortal
Designação:	DESENHOS GERAIS DA PROPOSTA	Fase:	Licenciamento
Descrição:	CORTES	Substituto:	
	COTAS E CÉRCEAS	Substituto por:	
		Ref. Cad. Engr.º	Des. n.º
			06
			01

