

Q^{ta} do
Moinho

LT09
LT10



1

LOTE 09

ÁREA DO LOTE - 377,86 m²

LOTE 10

ÁREA DO LOTE - 461,96 m²

ÁREA DE IMPLANTAÇÃO - 112,00 m²
ÁREA BRUTA DE CONSTRUÇÃO DO RÉS DO CHÃO - 112,00 m²
ÁREA BRUTA DE CONSTRUÇÃO DO PRIMEIRO ANDAR - 74,75 m²
ÁREA BRUTA DE CONSTRUÇÃO TOTAL - 186,75 m²




Nuno Marques
arquitecto


Rua Justino Cúmano, 39
8000-333 Faro - Algarve, Portugal
Tlm. 918 798 404 - Tel/fax +351 289 828 280

e-mail : nunog.marques@sapo.pt

Designação	LOTE 09 /10 - ORTOFOTOMAPA		Equipa Técnica	
Projecto	PROJECTO DE UMA MORADIA UNIFAMILIAR COM PISCINA E MUROS DE VEDAÇÃO		Escala	Des. nº
Requerente	ROBERT IAN TANKEL			
Local	CABECEIRA DE APRA, S. CLEMENTE - LOULÉ		Data	JAN 2024

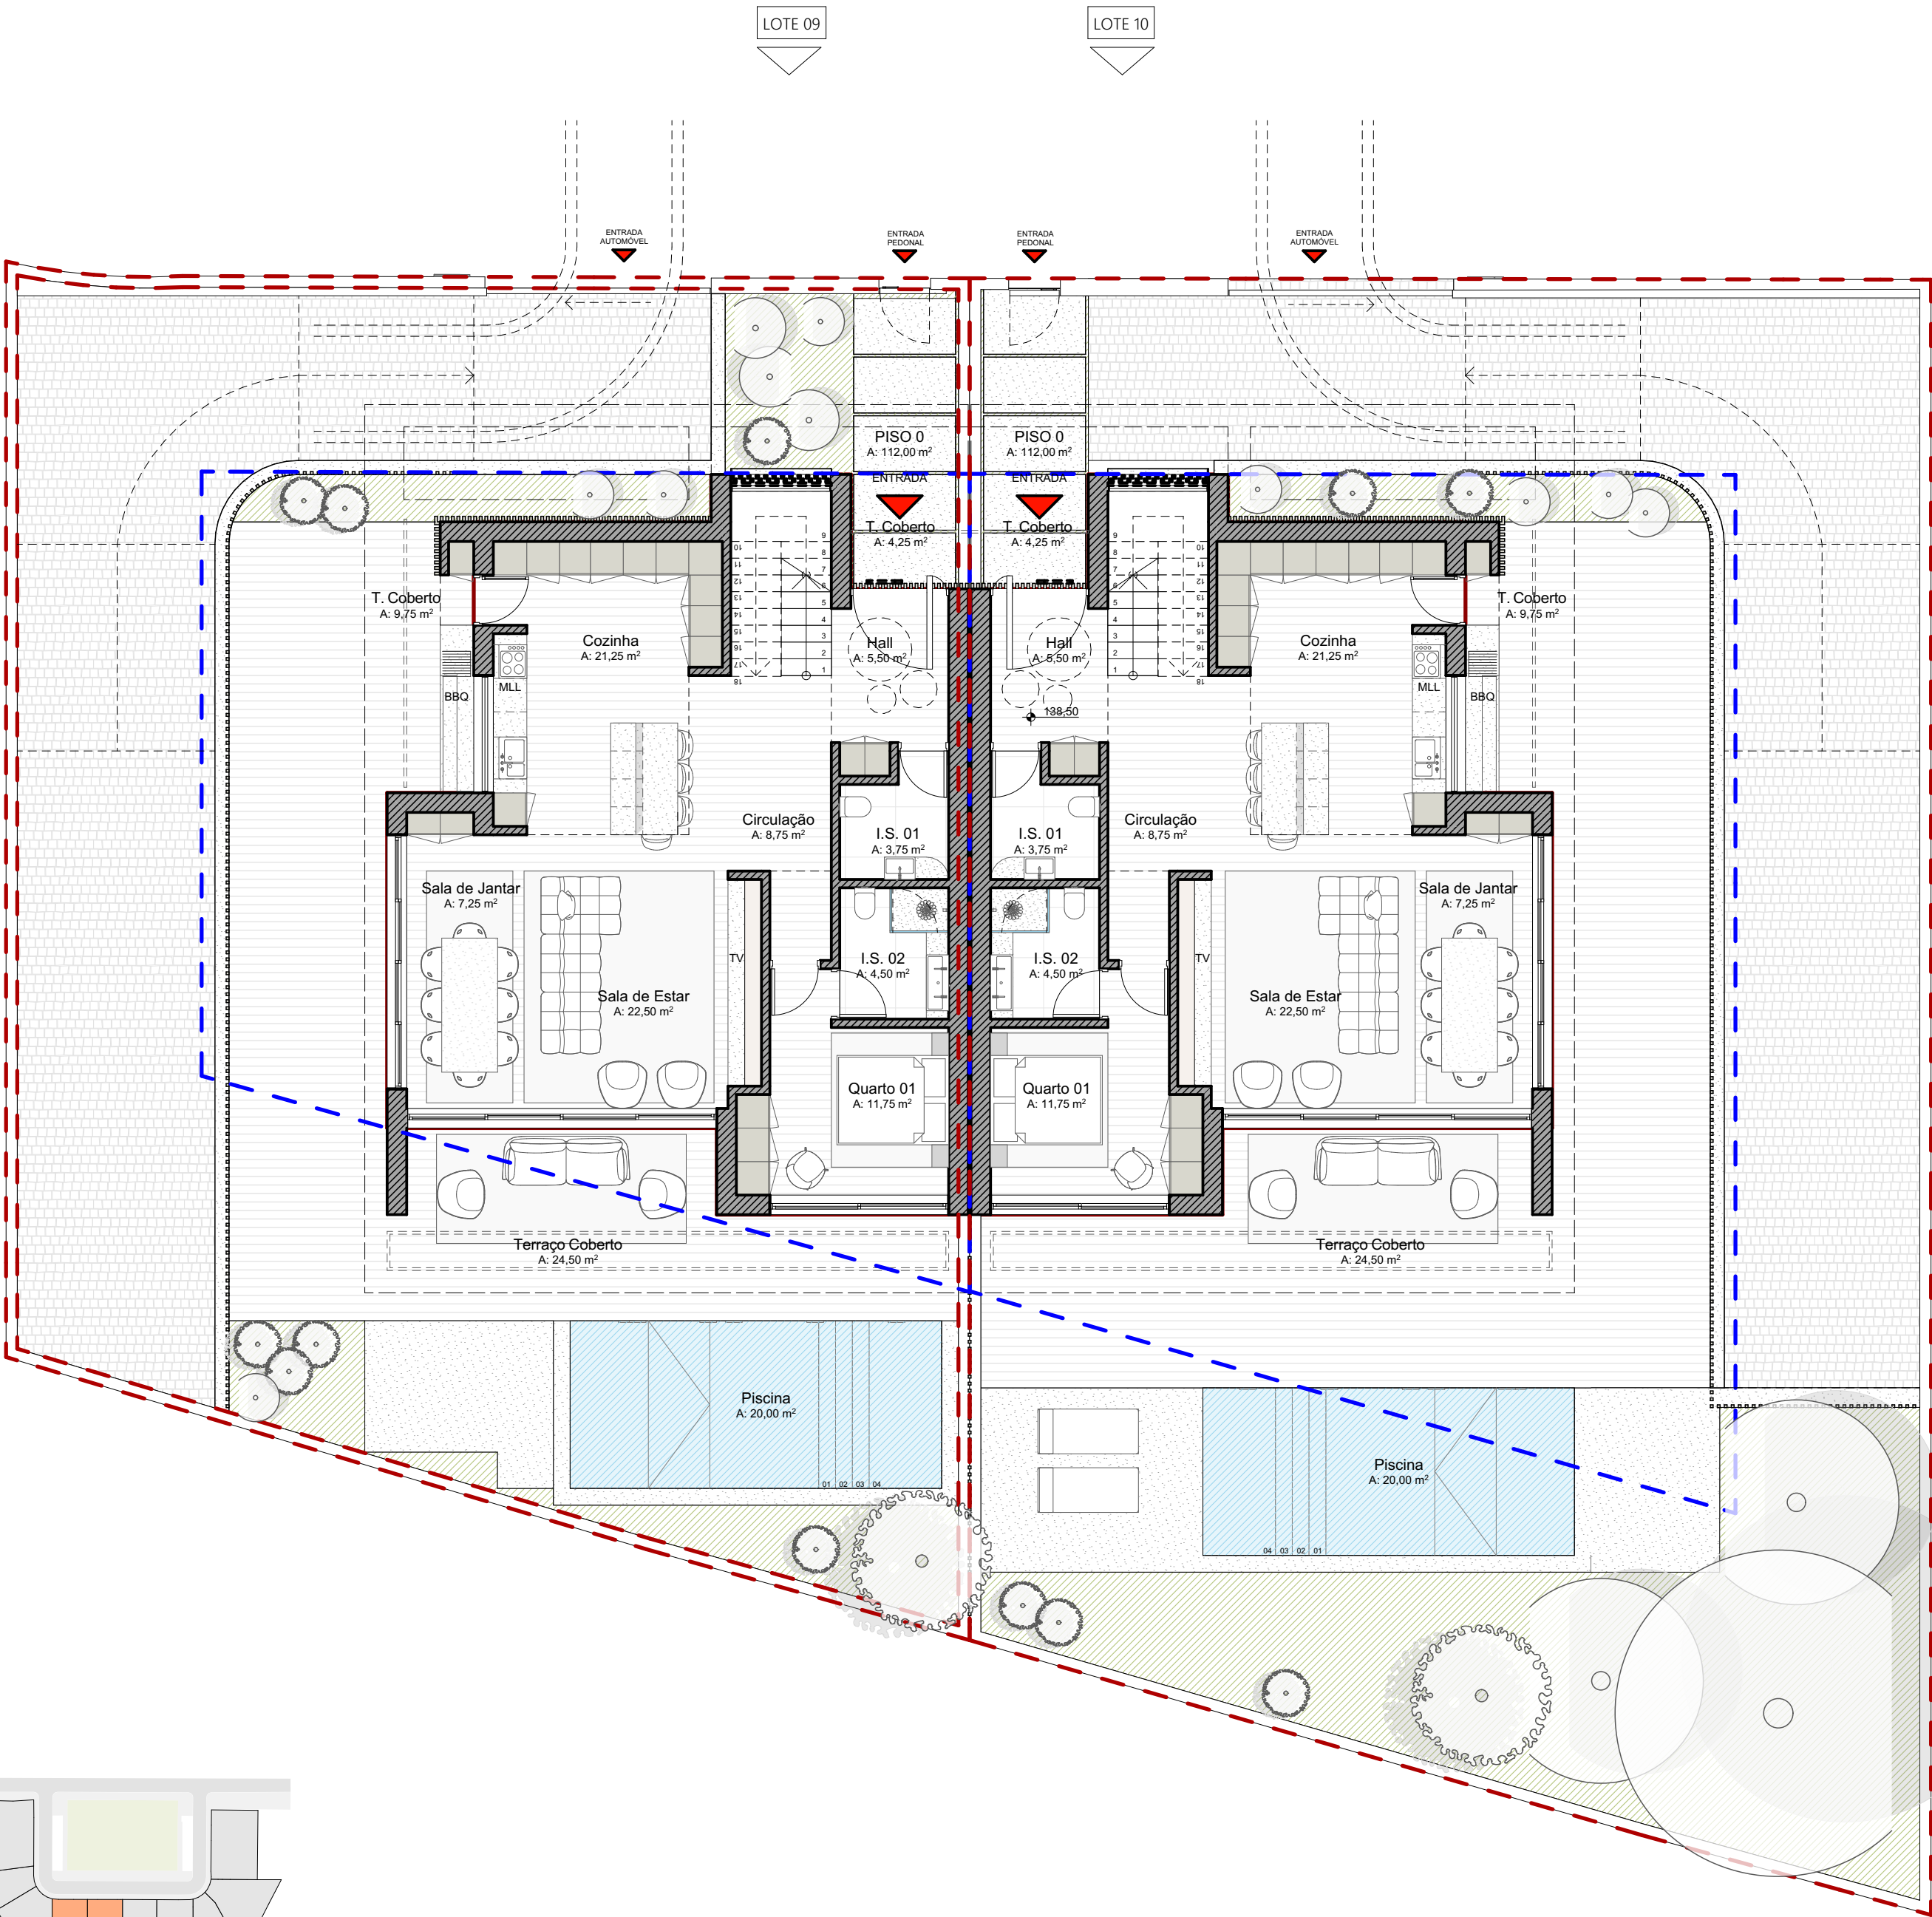

LOTE 09 /12
PLANTA DO RÉS DO CHÃO
1/100

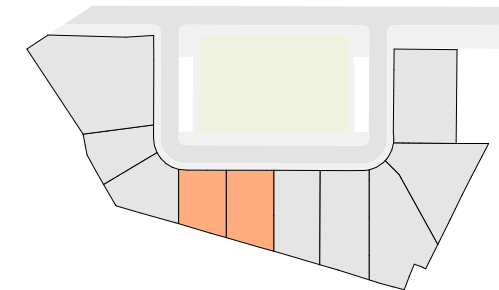

Q_{ta} do
Moinho

LT09
LT10



LOTE 09
ÁREA DO LOTE - 377,86 m²
LOTE 10
ÁREA DO LOTE - 461,96 m²
ÁREA DE IMPLANTAÇÃO - 112,00 m²
ÁREA BRUTA DE CONSTRUÇÃO DO RÉS DO CHÃO - 112,00 m²
ÁREA BRUTA DE CONSTRUÇÃO DO PRIMEIRO ANDAR - 74,75 m²
ÁREA BRUTA DE CONSTRUÇÃO TOTAL - 186,75 m²

Nuno Marques
arquitecto

Rua Justino Cúmano, 39
8000-333 Faro - Algarve, Portugal
Tlm. 918 788 404 - Tel/fax +351 289 828 280
e-mail : nunog.marques@sapo.pt

Designação
LOTE 09 /10 - RÉS DO CHÃO
Projecto
PROJECTO DE UMA MORADIA UNIFAMILIAR COM PISCINA E MUROS DE VEDAÇÃO
Requerente
QUINTA DO MOINHO
Local
QUINTA DO MOINHO - GONCINHA - LOULÉ

Equipa Técnica


Escala

Des. nº


Data

FEV 2024

1/100

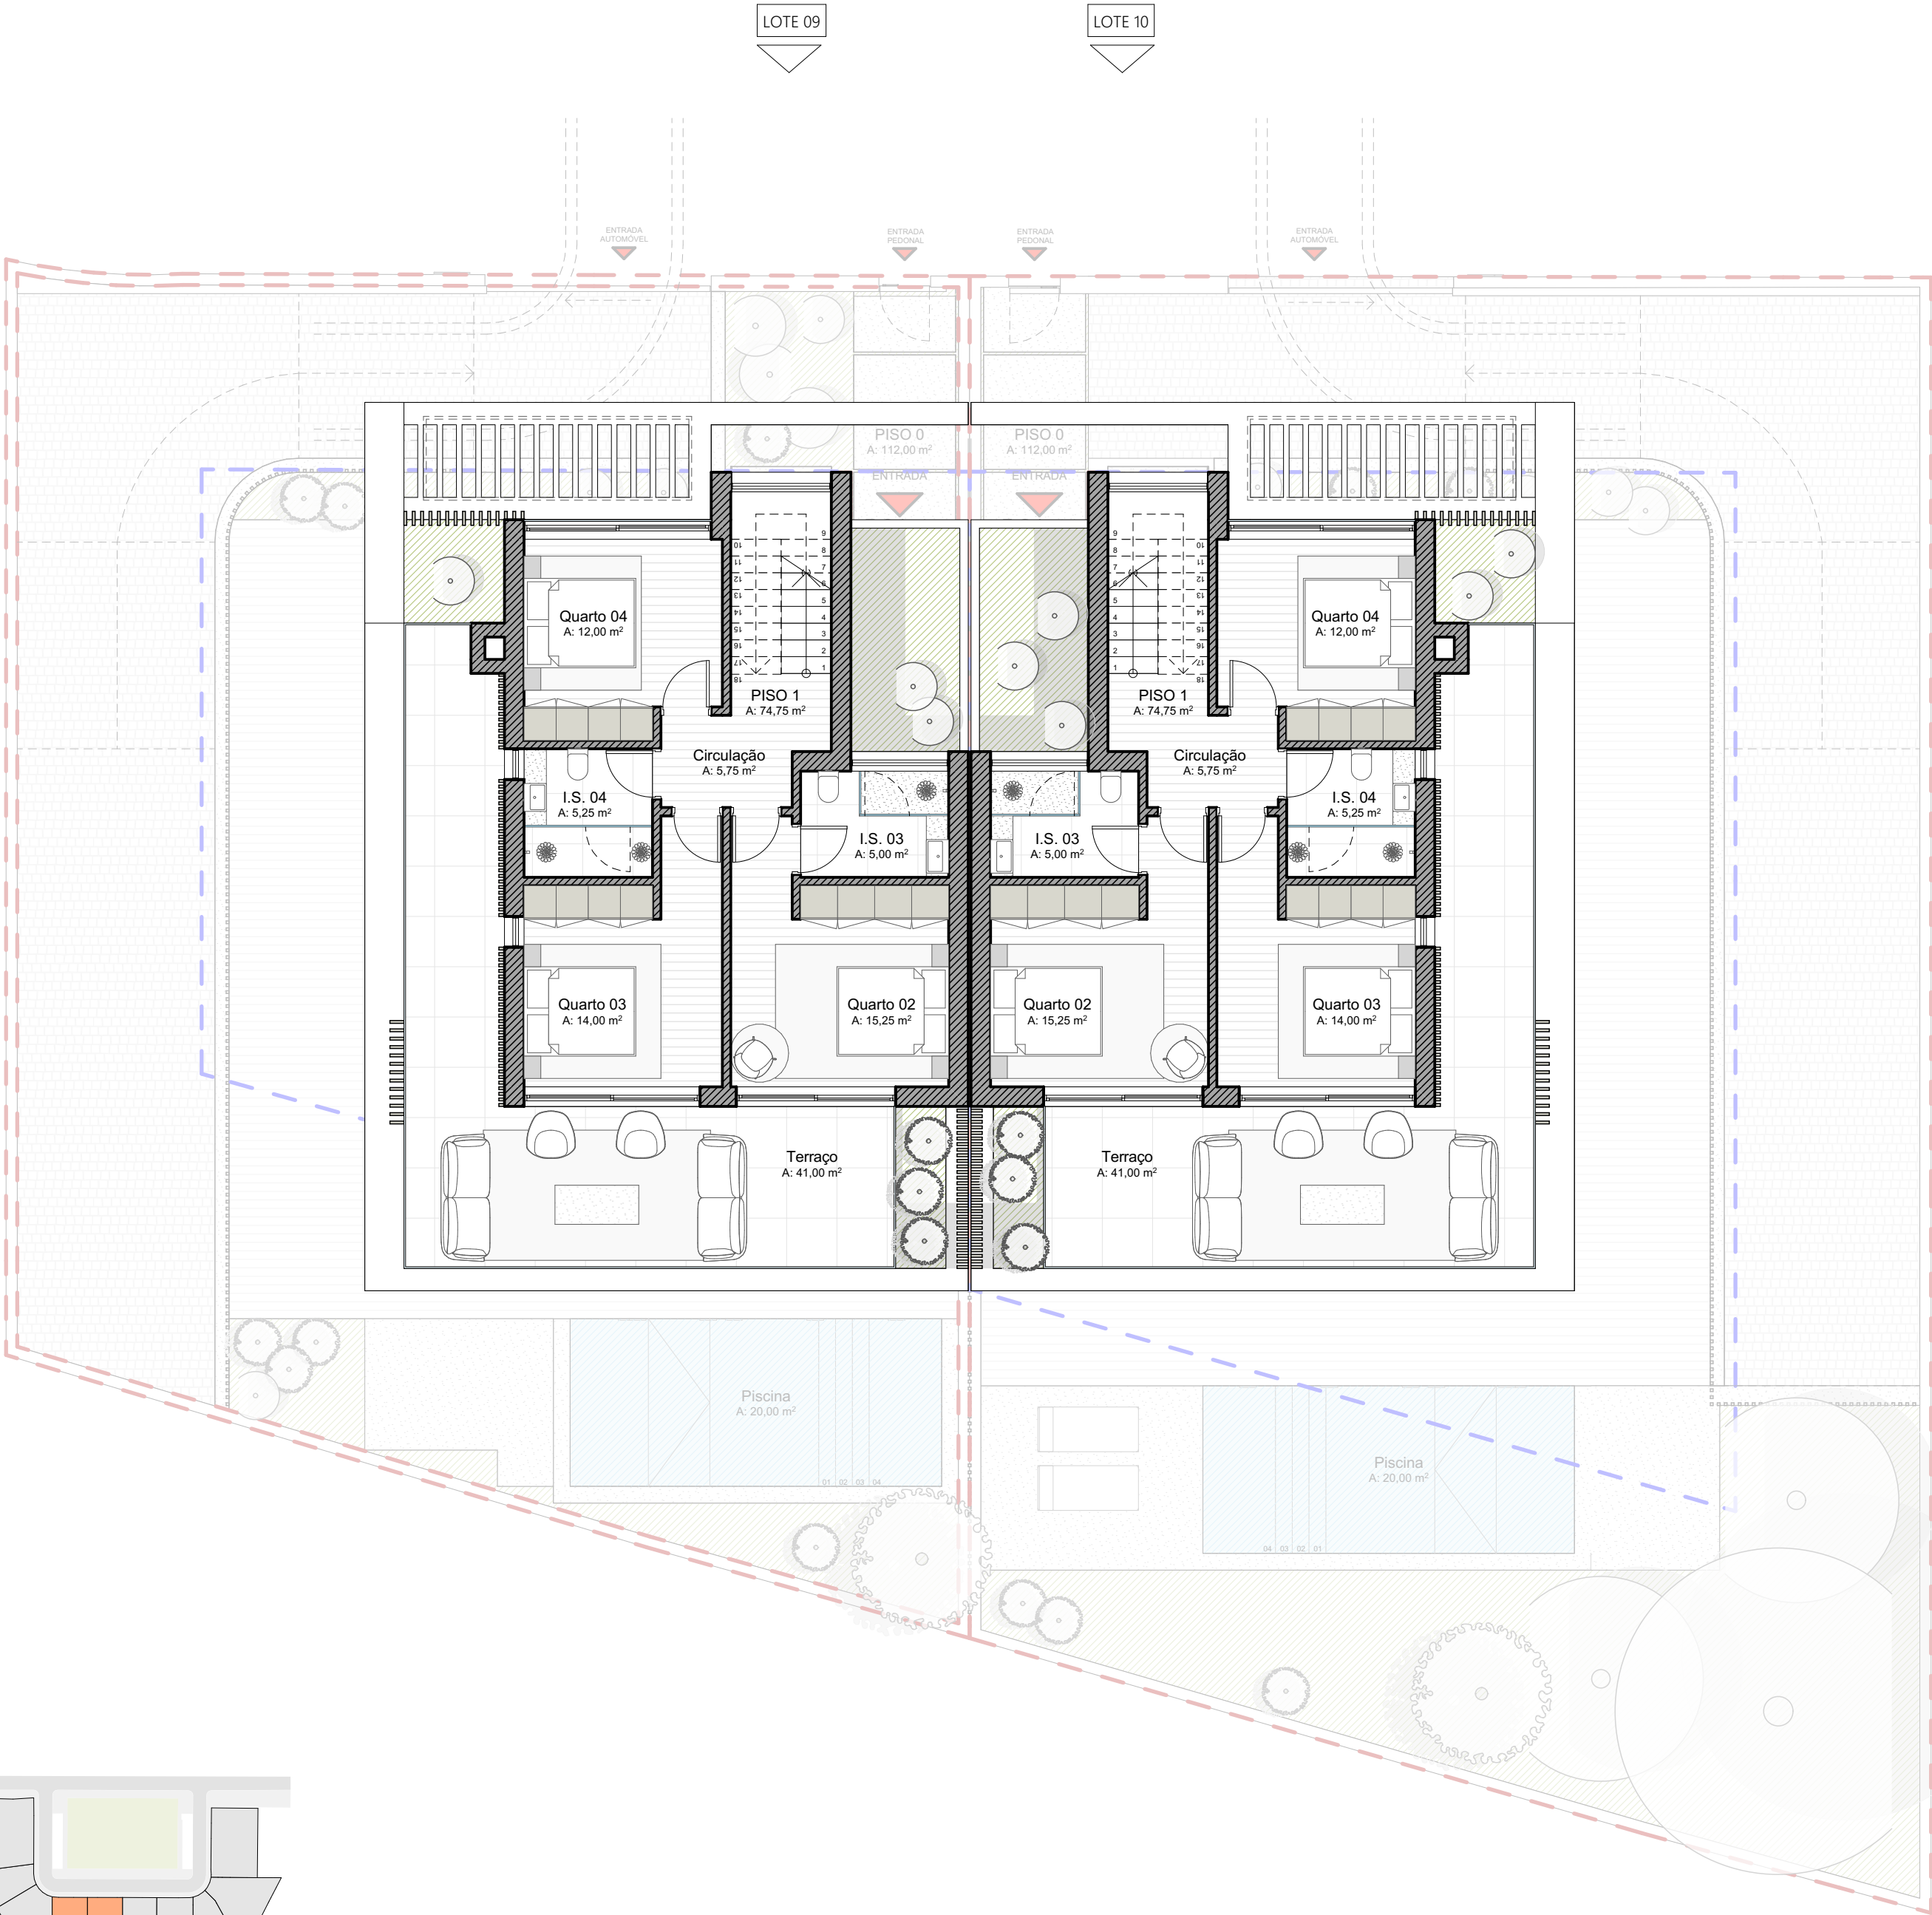

LOTE 09 /10
PLANTA DO PISO UM
1/100

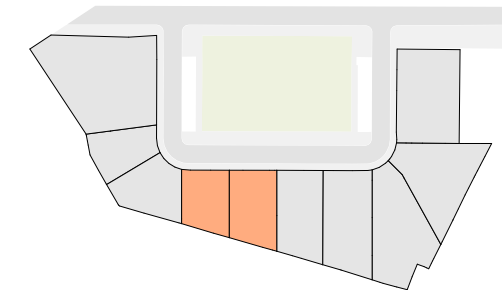

Q_{ta} do
Moinho

LT09
LT10



LOTE 09
ÁREA DO LOTE - 377,86 m²

LOTE 10
ÁREA DO LOTE - 461,96 m²

ÁREA DE IMPLANTAÇÃO - 112,00 m²
ÁREA BRUTA DE CONSTRUÇÃO DO RÉS DO CHÃO - 112,00 m²
ÁREA BRUTA DE CONSTRUÇÃO DO PRIMEIRO ANDAR - 74,75 m²
ÁREA BRUTA DE CONSTRUÇÃO TOTAL - 186,75 m²


Nuno Marques
arquitecto

Rua Justino Cúmano, 39
8000-333 Faro - Algarve, Portugal
Tlm. 918 788 404 - Tel/fax +351 289 828 280
e-mail : nunog.marques@sapo.pt

Designação
LOTE 09 /10 - PLANTA DO PISO UM

Projecto
PROJECTO DE UMA MORADIA UNIFAMILIAR COM PISCINA E MUROS DE VEDAÇÃO

Requerente
QUINTA DO MOINHO

Local
QUINTA DO MOINHO - GONCINHA - LOULÉ

Equipa Técnica


Escala
1/100

Des. nº


Data
FEV 2024

LOTE 09

LOTE 10

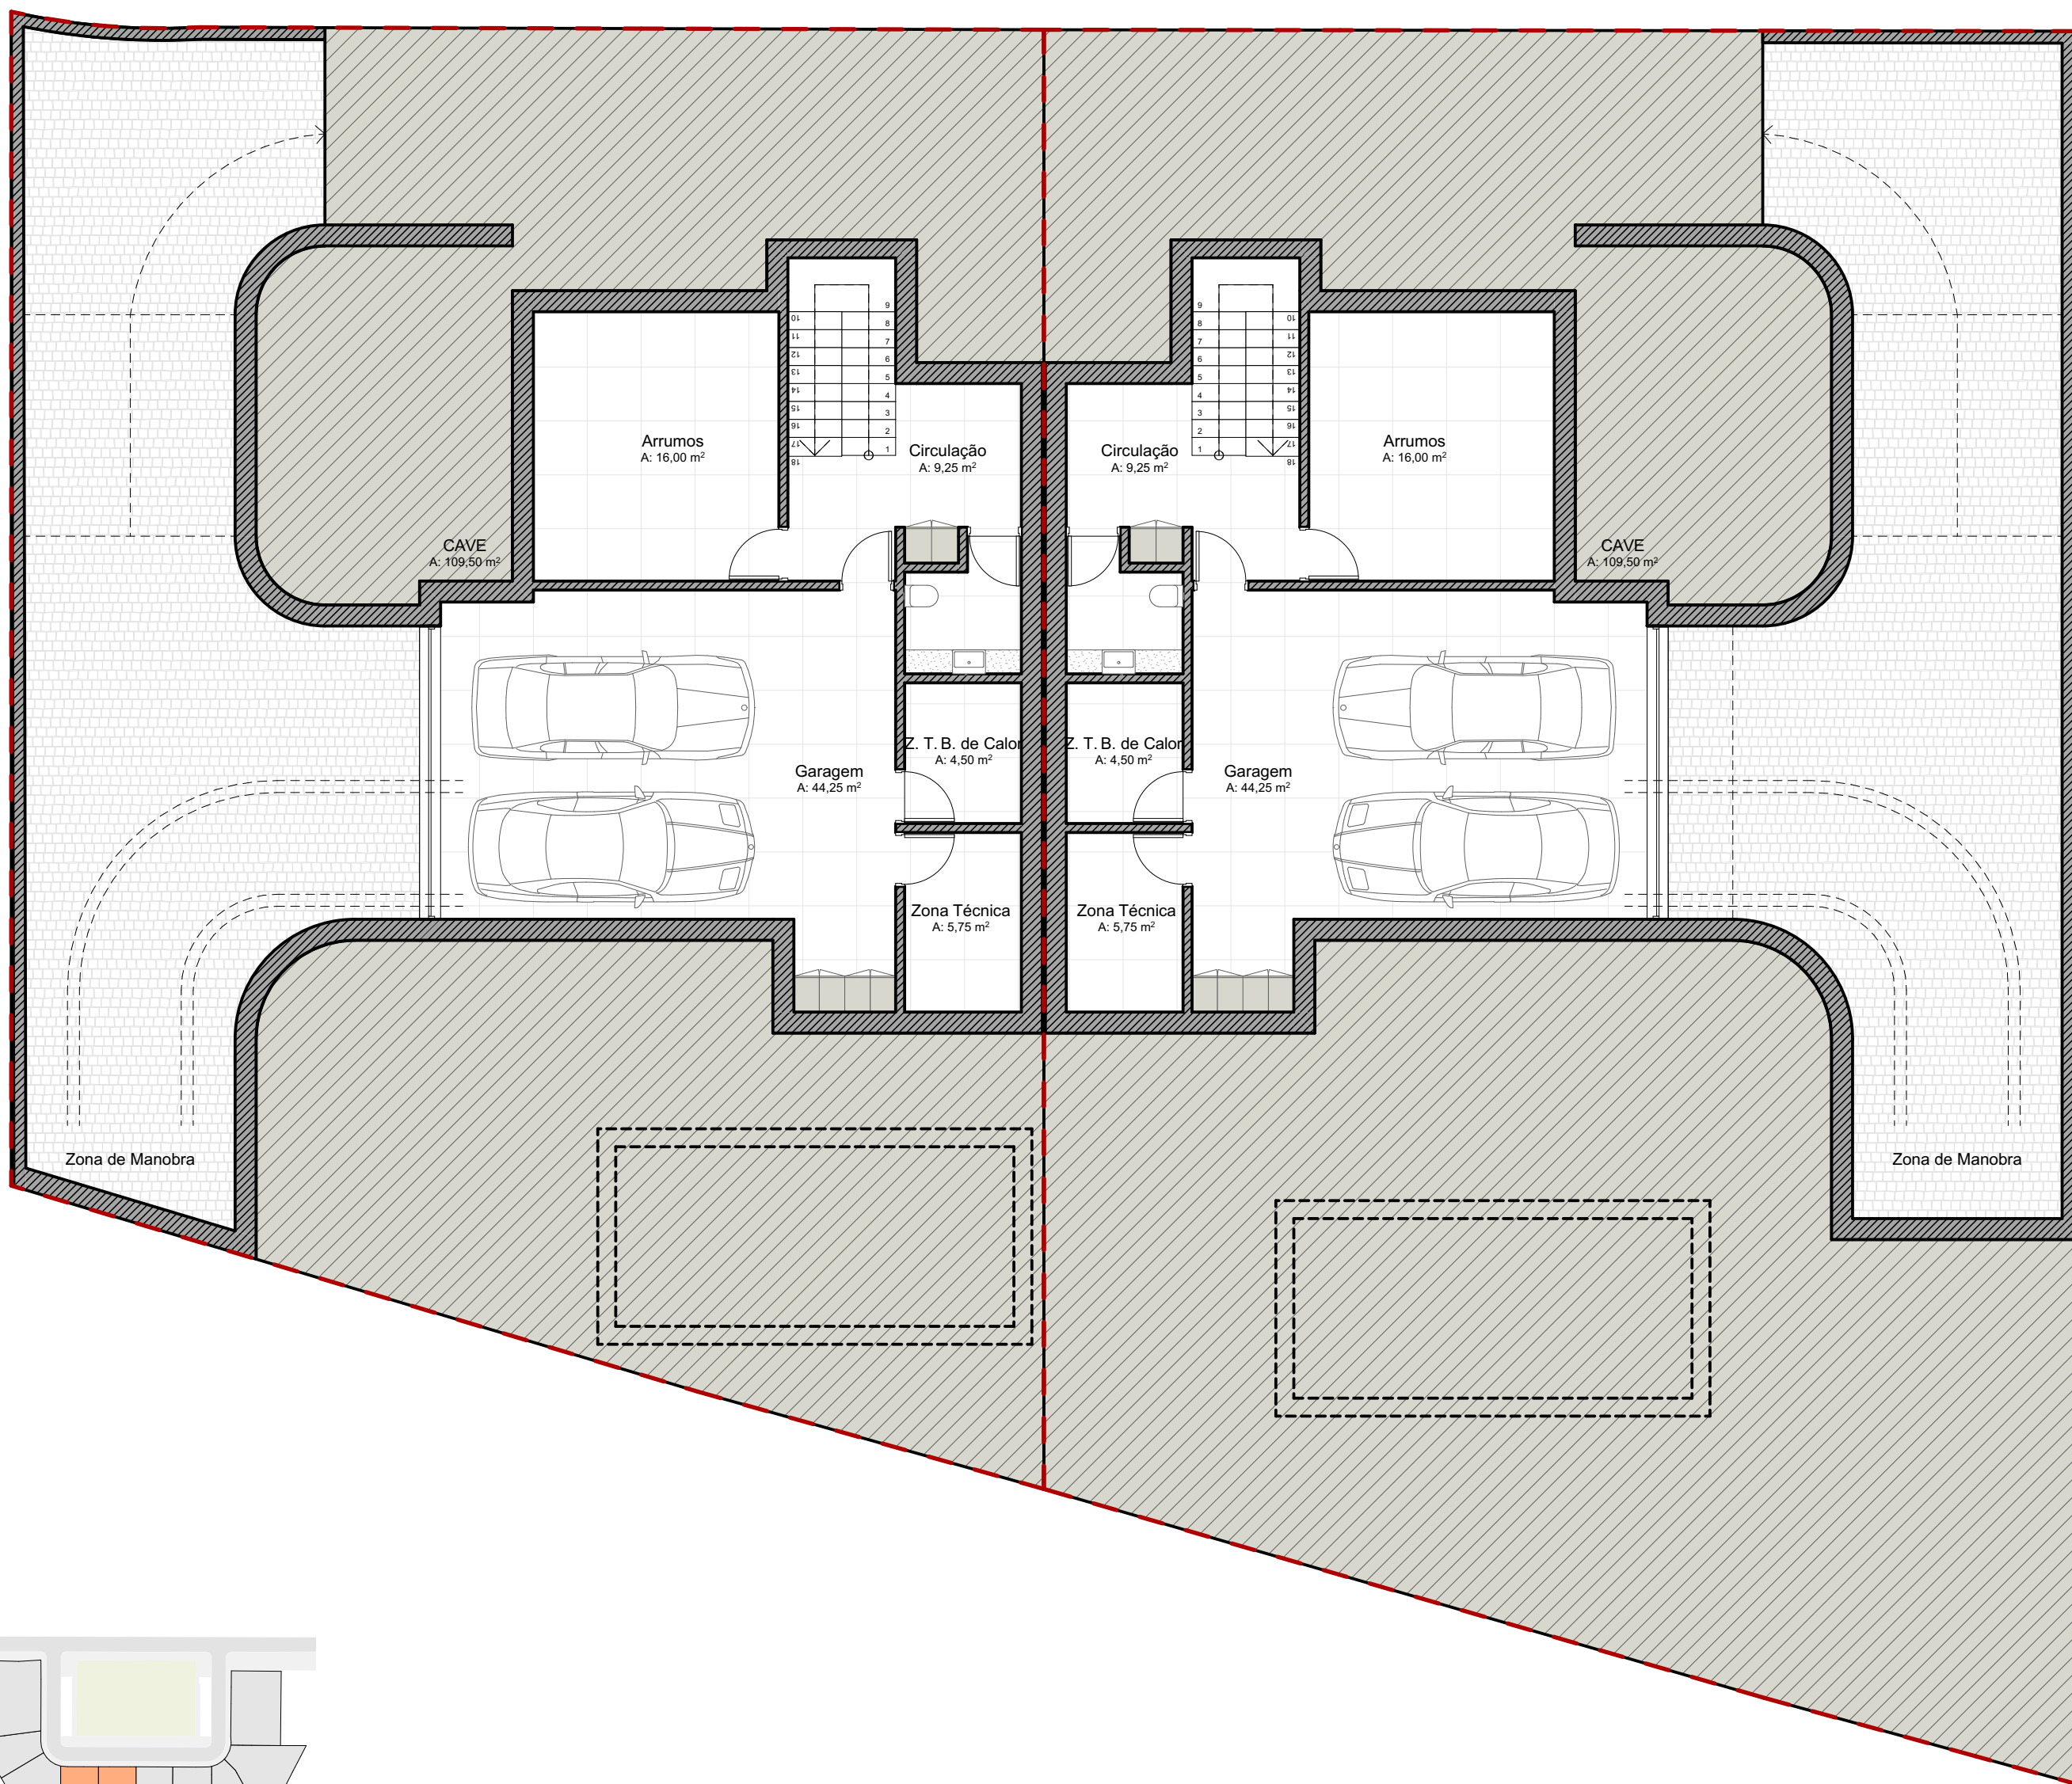

LOTE 09 /12
PLANTA DO RÉS DO CHÃO
1/100

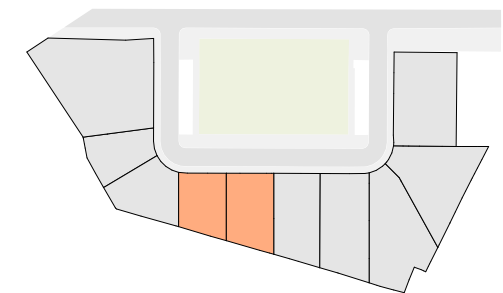

Q_{ta} do
Moinho

LT09
LT10

**LOTE 09**ÁREA DO LOTE - 377,86 m²**LOTE 10**ÁREA DO LOTE - 461,96 m²

ÁREA DE IMPLANTAÇÃO - 112,00 m²
ÁREA BRUTA DE CONSTRUÇÃO DO RÉS DO CHÃO - 112,00 m²
ÁREA BRUTA DE CONSTRUÇÃO DO PRIMEIRO ANDAR - 74,75 m²
ÁREA BRUTA DE CONSTRUÇÃO TOTAL - 186,75 m²



Nuno Marques
arquitecto

Rua Justino Cúmano, 39
8000-333 Faro - Algarve, Portugal
Tlm. 918 788 404 - Tel/fax +351 289 828 280

e-mail : nuno.marques@sapo.pt

Designação

LOTE 09 /10 - RÉS DO CHÃO

Projecto

PROJECTO DE UMA MORADIA UNIFAMILIAR COM PISCINA E MUROS DE VEDAÇÃO

Requerente

QUINTA DO MOINHO

Local

QUINTA DO MOINHO - GONCINHA - LOULÉ

Equipa Técnica


Escala

1/100

Data

FEV 2024

Des. nº

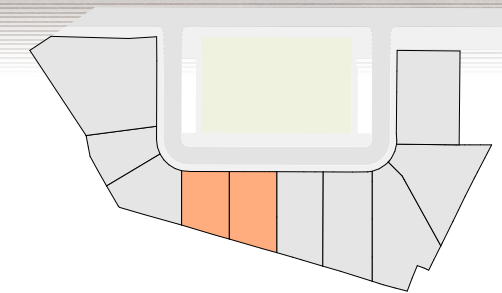

Q^{ta} do
Moinho

LT09
LT10



LOTE 09

ÁREA DO LOTE - 377,86 m²

LOTE 10

ÁREA DO LOTE - 461,96 m²

ÁREA DE IMPLANTAÇÃO - 112,00 m²
ÁREA BRUTA DE CONSTRUÇÃO DO RÉS DO CHÃO - 112,00 m²
ÁREA BRUTA DE CONSTRUÇÃO DO PRIMEIRO ANDAR - 74,75 m²
ÁREA BRUTA DE CONSTRUÇÃO TOTAL - 186,75 m²




Nuno Marques
arquitecto

Rua Justino Cúmano, 39
8000-333 Faro - Algarve, Portugal
Tlm. 918 798 404 - Tel/fax +351 289 828 280

e-mail : nunog.marques@sapo.pt

Designação		Equipa Técnica	
LOTE 09 /10 - RENDERS			
Projecto	PROJECTO DE UMA MORADIA UNIFAMILIAR COM PISCINA E MUROS DE VEDAÇÃO	Escala	Des. nº
Requerente	ROBERT IAN TANKEL	Data	JAN 2024
Local	CABECEIRA DE APRA, S. CLEMENTE - LOULÉ		

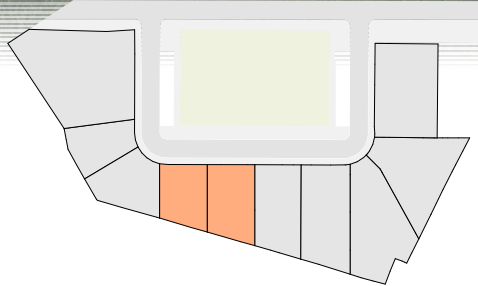

Q^{ta} do
Moinho

LT09
LT10



1

LOTE 09

ÁREA DO LOTE - 377,86 m²

LOTE 10

ÁREA DO LOTE - 461,96 m²

ÁREA DE IMPLANTAÇÃO - 112,00 m²
ÁREA BRUTA DE CONSTRUÇÃO DO RÉS DO CHÃO - 112,00 m²
ÁREA BRUTA DE CONSTRUÇÃO DO PRIMEIRO ANDAR - 74,75 m²
ÁREA BRUTA DE CONSTRUÇÃO TOTAL - 186,75 m²




Nuno Marques
arquitecto

Rua Justino Cúmano, 39
8000-333 Faro - Algarve, Portugal
Tlm. 918 798 404 - Tel/fax +351 289 828 280

e-mail : nunog.marques@sapo.pt

Designação	LOTE 09 /10 - RENDERS		Equipa Técnica	
Projecto	PROJECTO DE UMA MORADIA UNIFAMILIAR COM PISCINA E MUROS DE VEDAÇÃO		Escala	Des. nº
Requerente	ROBERT IAN TANKEL			
Local	CABECEIRA DE APRA, S. CLEMENTE - LOULÉ		Data	JAN 2024

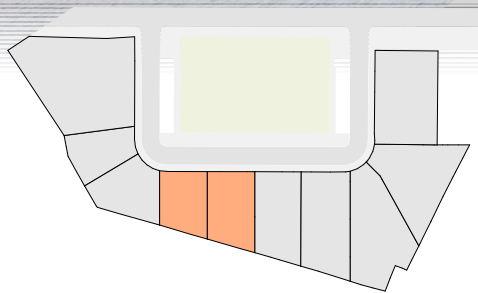

Q_{ta do}
Moinbo

LT09
LT10



LOTE 09

ÁREA DO LOTE - 377,86 m²

LOTE 10

ÁREA DO LOTE - 461,96 m²

ÁREA DE IMPLANTAÇÃO - 112,00 m²
ÁREA BRUTA DE CONSTRUÇÃO DO RÉS DO CHÃO - 112,00 m²
ÁREA BRUTA DE CONSTRUÇÃO DO PRIMEIRO ANDAR - 74,75 m²
ÁREA BRUTA DE CONSTRUÇÃO TOTAL - 186,75 m²



Nuno Marques
arquitecto

Rua Justino Cúmano, 39
8000-333 Faro - Algarve, Portugal
Tlm. 918 798 404 - Tel/fax +351 289 828 280

e-mail : nunog.marques@sapo.pt

Designação

LOTE 09 /10 - RENDERS

Projecto

PROJECTO DE UMA MORADIA UNIFAMILIAR COM PISCINA E MUROS DE VEDAÇÃO

Requerente

ROBERT IAN TANKEL

Local

CABECEIRA DE APRA, S. CLEMENTE - LOULÉ


Equipa Técnica

Escala

Des. nº

Data

JAN 2024

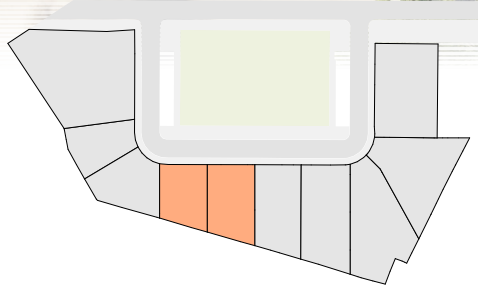

Q_{ta} do
Moinbo

LT09
LT10



LOTE 09

ÁREA DO LOTE - 377,86 m²

LOTE 10

ÁREA DO LOTE - 461,96 m²

ÁREA DE IMPLANTAÇÃO - 112,00 m²
ÁREA BRUTA DE CONSTRUÇÃO DO RÉS DO CHÃO - 112,00 m²
ÁREA BRUTA DE CONSTRUÇÃO DO PRIMEIRO ANDAR - 74,75 m²
ÁREA BRUTA DE CONSTRUÇÃO TOTAL - 186,75 m²




Nuno Marques
arquitecto

Rua Justino Cúmano, 39
8000-333 Faro - Algarve, Portugal
Tlm. 918 798 404 - Tel/fax +351 289 828 280

e-mail : nunog.marques@sapo.pt

Designação	LOTE 09 /10 - RENDERS		Equipa Técnica	
Projecto	PROJECTO DE UMA MORADIA UNIFAMILIAR COM PISCINA E MUROS DE VEDAÇÃO		Escala	Des. nº
Requerente	ROBERT IAN TANKEL			
Local	CABECEIRA DE APRA, S. CLEMENTE - LOULÉ		Data	JAN 2024

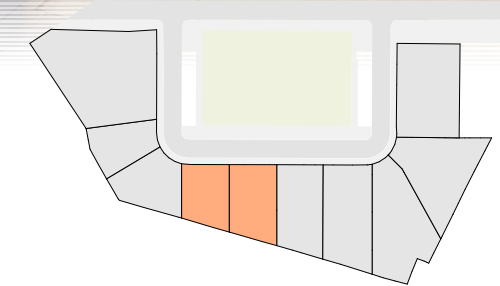

Q^{ta do}
Moinbo

LT09
LT10



LOTE 09

ÁREA DO LOTE - 377,86 m²

LOTE 10

ÁREA DO LOTE - 461,96 m²

ÁREA DE IMPLANTAÇÃO - 112,00 m²
ÁREA BRUTA DE CONSTRUÇÃO DO RÉS DO CHÃO - 112,00 m²
ÁREA BRUTA DE CONSTRUÇÃO DO PRIMEIRO ANDAR - 74,75 m²
ÁREA BRUTA DE CONSTRUÇÃO TOTAL - 186,75 m²




Nuno Marques
arquitecto

Rua Justino Cúmano, 39
8000-333 Faro - Algarve, Portugal
Tlm. 918 798 404 - Tel/fax +351 289 828 280

e-mail : nunog.marques@sapo.pt

Designação	LOTE 09 /10 - RENDERS		Equipa Técnica	
Projecto	PROJECTO DE UMA MORADIA UNIFAMILIAR COM PISCINA E MUROS DE VEDAÇÃO		Escala	Des. nº
Requerente	ROBERT IAN TANKEL			
Local	CABECEIRA DE APRA, S. CLEMENTE - LOULÉ		Data	JAN 2024

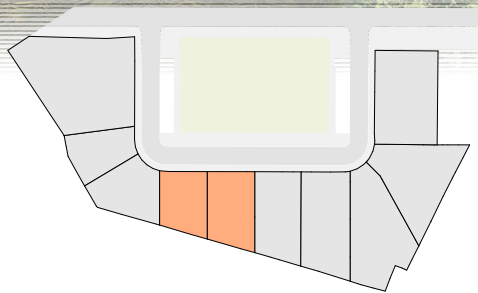

Q^{ta} do
Moinbo

LT09
LT10



LOTE 09

ÁREA DO LOTE - 377,86 m²

LOTE 10

ÁREA DO LOTE - 461,96 m²

ÁREA DE IMPLANTAÇÃO - 112,00 m²
ÁREA BRUTA DE CONSTRUÇÃO DO RÉS DO CHÃO - 112,00 m²
ÁREA BRUTA DE CONSTRUÇÃO DO PRIMEIRO ANDAR - 74,75 m²
ÁREA BRUTA DE CONSTRUÇÃO TOTAL - 186,75 m²



Nuno Marques
arquitecto

Rua Justino Cúmano, 39
8000-333 Faro - Algarve, Portugal
Tlm. 918 798 404 - Tel/fax +351 289 828 280

e-mail : nunog.marques@sapo.pt

Designação

LOTE 09 /10 - RENDERS

Projecto

PROJECTO DE UMA MORADIA UNIFAMILIAR COM PISCINA E MUROS DE VEDAÇÃO

Requerente

ROBERT IAN TANKEL

Local

CABECEIRA DE APRA, S. CLEMENTE - LOULÉ


Equipa Técnica

Escala

Des. nº

Data

JAN 2024

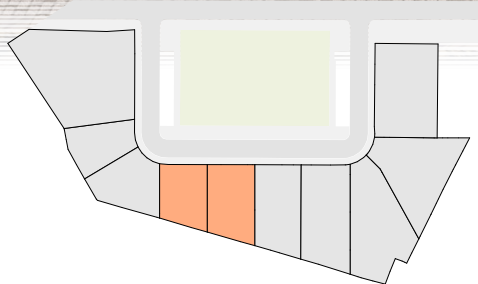

Q^{ta} do
Moinbo

LT09
LT10



LOTE 09

ÁREA DO LOTE - 377,86 m²

LOTE 10

ÁREA DO LOTE - 461,96 m²

ÁREA DE IMPLANTAÇÃO - 112,00 m²
ÁREA BRUTA DE CONSTRUÇÃO DO RÉS DO CHÃO - 112,00 m²
ÁREA BRUTA DE CONSTRUÇÃO DO PRIMEIRO ANDAR - 74,75 m²
ÁREA BRUTA DE CONSTRUÇÃO TOTAL - 186,75 m²



Nuno Marques
arquitecto

Rua Justino Cúmano, 39
8000-333 Faro - Algarve, Portugal
Tlm. 918 798 404 - Tel/fax +351 289 828 280

e-mail : nunog.marques@sapo.pt

Designação

LOTE 09 /10 - RENDERS

Projecto

PROJECTO DE UMA MORADIA UNIFAMILIAR COM PISCINA E MUROS DE VEDAÇÃO

Requerente

ROBERT IAN TANKEL

Local

CABECEIRA DE APRA, S. CLEMENTE - LOULÉ

Equipa Técnica

Escala

Des. nº

Data

JAN 2024