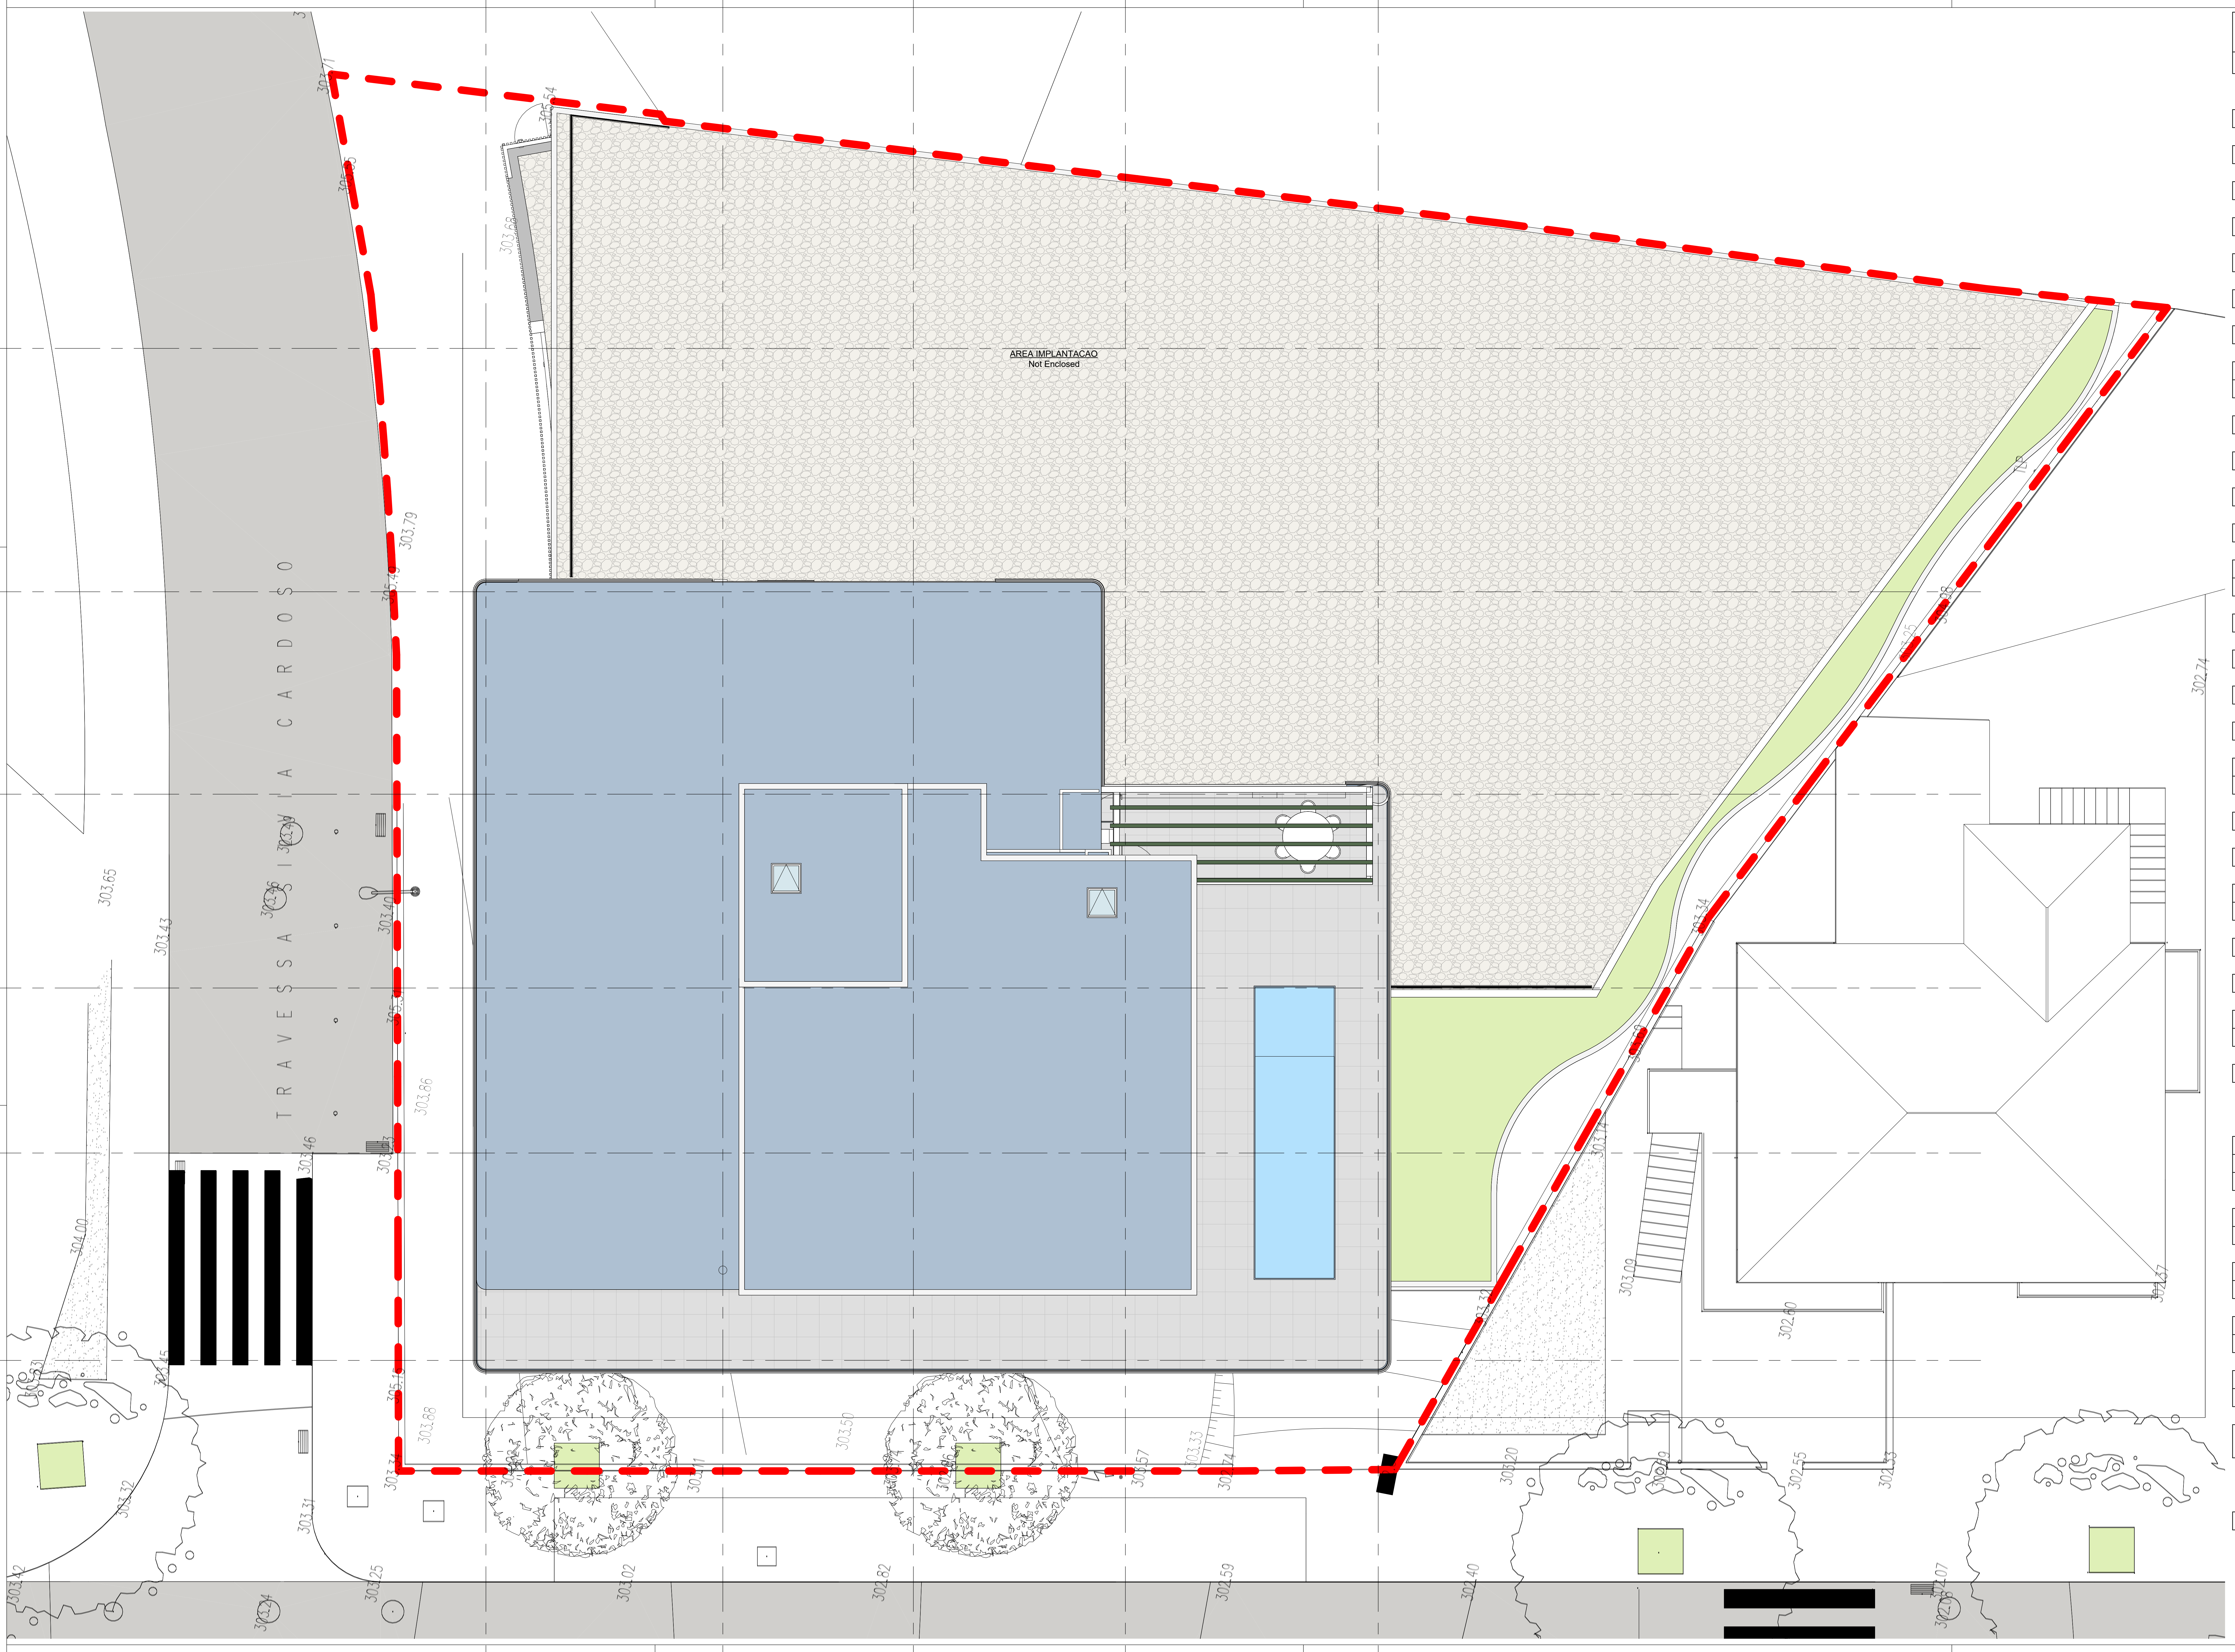

Tabela Frações

Fração	Tipologia		Área
Piso 0			
		Áreas Comuns	83.8 m²
			83.8 m²
FR. A	Comércio	Comércio	76.2 m²
			76.2 m²
FR. B	Comércio	Comércio	65.9 m²
			65.9 m²
FR. C	T1	Estacionamento	13.2 m²
			13.2 m²
FR. D	T1	Estacionamento	13.3 m²
			13.3 m²
FR. E	T1	Estacionamento	13.3 m²
			13.3 m²
FR. F	T1	Estacionamento	13.2 m²
			13.2 m²
FR. G	T3	Estacionamento	12.8 m²
FR. G	T3	Estacionamento	13.4 m²
			26.2 m²
FR. H	T1	Estacionamento	13.2 m²
			13.2 m²
FR. I	T1	Estacionamento	13.2 m²
			13.2 m²
FR. J	T1	Estacionamento	13.1 m²
			13.1 m²
FR. K	T1	Estacionamento	13.1 m²
			13.1 m²
FR. L	T3	Estacionamento	12.5 m²
FR. L	T3	Estacionamento	12.5 m²
			25.0 m²
FR. M	T1	Estacionamento	13.7 m²
			13.7 m²
FR. N	T1	Estacionamento	17.5 m²
			17.5 m²
FR. O	T1	Estacionamento	12.5 m²
			12.5 m²
FR. P	T1	Estacionamento	13.2 m²
			13.2 m²
FR. Q	T3	Estacionamento	13.8 m²
FR. Q	T3	Estacionamento	16.2 m²
			30.1 m²
FR. R	T2	Estacionamento	12.5 m²
			12.5 m²
FR. S	T2	Estacionamento	12.6 m²
			12.6 m²
FR. T	T3	Estacionamento	15.8 m²
FR. T	T3	Estacionamento	13.3 m²
			29.1 m²
FR. U	T2	Estacionamento	12.5 m²
			12.5 m²
FR. V	T2	Estacionamento	22.3 m²
			22.3 m²
FR. W	T3	Estacionamento	12.5 m²
FR. W	T3	Estacionamento	14.7 m²
			27.2 m²
FR. X	T4	Estacionamento	134.0 m²
			134.0 m²
Piso 1			
FR. C	T1	Apartamento	54.0 m²
FR. C	T1	Varanda	15.6 m²
FR. C	T1	Varanda	18.1 m²
			87.7 m²
FR. D	T1	Apartamento	52.5 m²
FR. D	T1	Varanda	5.5 m²
			58.0 m²
FR. E	T1	Apartamento	52.9 m²
FR. E	T1	Varanda	17.0 m²
			69.9 m²
FR. F	T1	Apartamento	51.2 m²
FR. F	T1	Varanda	8.6 m²
			59.9 m²
FR. G	T3	Apartamento	118.5 m²
FR. G	T3	Varanda	32.2 m²
			150.7 m²
Áreas Comuns	Áreas Comuns	Áreas Comuns	31.9 m²
			31.9 m²
Piso 2			
FR. H	T1	Apartamento	54.1 m²
FR. H	T1	Varanda	15.8 m²
FR. H	T1	Varanda	18.5 m²
			88.5 m²
FR. I	T1	Apartamento	52.3 m²
FR. I	T1	Varanda	6.5 m²
			58.8 m²
FR. J	T1	Apartamento	53.0 m²
FR. J	T1	Varanda	8.4 m²
FR. J	T1	Varanda	4.5 m²
			66.0 m²
FR. K	T1	Apartamento	51.2 m²
FR. K	T1	Varanda	7.0 m²
			58.2 m²
FR. L	T3	Apartamento	118.5 m²
FR. L	T3	Varanda	7.8 m²
FR. L	T3	Varanda	19.2 m²
			145.5 m²
Áreas Comuns	Áreas Comuns	Áreas Comuns	31.7 m²
			31.7 m²
Piso 3			
FR. M	T1	Apartamento	54.1 m²
FR. M	T1	Varanda	15.8 m²
FR. M	T1	Varanda	18.3 m²
			88.2 m²
FR. N	T1	Apartamento	52.3 m²
FR. N	T1	Varanda	6.2 m²
			58.5 m²
FR. O	T1	Apartamento	53.0 m²
FR. O	T1	Varanda	16.8 m²
			69.9 m²
FR. P	T1	Apartamento	51.2 m²
FR. P	T1	Varanda	10.5 m²
			61.7 m²
FR. Q	T3	Apartamento	118.5 m²
FR. Q	T3	Varanda	30.3 m²
			148.8 m²
Áreas Comuns	Áreas Comuns	Áreas Comuns	31.7 m²
			31.7 m²
Piso 4			
FR. R	T2	Apartamento	99.3 m²
FR. R	T2	Varanda	15.8 m²
FR. R	T2	Varanda	23.7 m²
			138.8 m²
FR. S	T2	Apartamento	92.0 m²
FR. S	T2	Varanda	5.1 m²
FR. S	T2	Varanda	15.5 m²
			112.7 m²
FR. T	T3	Apartamento	136.4 m²
FR. T	T3	Varanda	19.5 m²
FR. T	T3	Varanda	7.3 m²
			163.3 m²
Áreas Comuns	Áreas Comuns	Áreas Comuns	30.2 m²
			30.2 m²
Piso 5			
FR. U	T2	Apartamento	98.8 m²
FR. U	T2	Varanda	24.3 m²
FR. U	T2	Varanda	15.8 m²
			138.9 m²
FR. V	T2	Apartamento	91.7 m²
FR. V	T2	Varanda	23.7 m²
			115.4 m²
FR. W	T3	Apartamento	121.8 m²
FR. W	T3	Varanda	34.7 m²
			156.6 m²
Áreas Comuns	Áreas Comuns	Áreas Comuns	30.6 m²
			30.6 m²
Piso 6			
FR. X	T4	Apartamento	278.6 m²
FR. X	T4	Varanda	134.5 m²
FR. X	T4	Varanda	4.9 m²
			418.0 m²
Áreas Comuns	Áreas Comuns	Áreas Comuns	27.1 m²
			27.1 m²
Total			3417.2 m²

Número Tipologias

Tipologia	Unidades
T1	12
T2	4
T3	5
T4	1

Total: 22

RICARDO AZEVEDO
ARQUITECTO

AUTORIA | CEO
RICARDO AZEVEDO ARQUITECTO

COORDENAÇÃO | COO
PAULO OLIVEIRA ARQUITECTO

COORDENAÇÃO
ANDRÉ ALVES | DANIEL FERREIRA | DANIELA BARROS | FILIPE FONTES | NUNO RODRIGUES | RODRIGO ALVES | RODRIGO BASTOS | RUTE CASTRO

COLABORAÇÃO
ANA LUISA MENDES | ANA MACHADO | CARLA OLIVEIRA | CRISTIANO MENDES | CRISTINA CAMPOS | GABRIELA PEREIRA | ÍTALO ORTEGA | JOANA ARSÉNIO | JOEL MATOS | JOSÉ MARTINS | JOSÉ RAMOS | JULIANA SOUSA | LUÍSA FERREIRA | MÁRCIA SANTOS MARCELO ROSA | RICARDO VASQUES | RITA PINTO | RUI FERREIRA | SOFIA CARVALHO

EDIFÍCIO DE HABITAÇÃO MULTIFAMILIAR | PAÇOS FERREIRA

EXECUÇÃO

Planta de Implantação

4.2-100

LICENÇAS
AUTO CAD LT 2016 SERIAL NUMBER
396-17698222
396-17698123

AUTO CAD LT 2020 SERIAL NUMBER
569-11601657

AUTO CAD REVIT LT 2022 SERIAL NUMBER
571-72330531

AUTO CAD REVIT LT SUITE 2021 SERIAL NUMBER
571-32016044
571-72330630

VERIFICOU **DESENHOU**

OUTUBRO 2025
P.1230
1 : 100

RUA TOMÁZ PELAYO, 12
4780-557 SANTO TIRSO
TLF: 252 891 266
WWW.RICARDOAZEVEDOARQUITECTO.COM
RICARDOAZEVEDO.ARQUITECTOS@GMAIL.COM

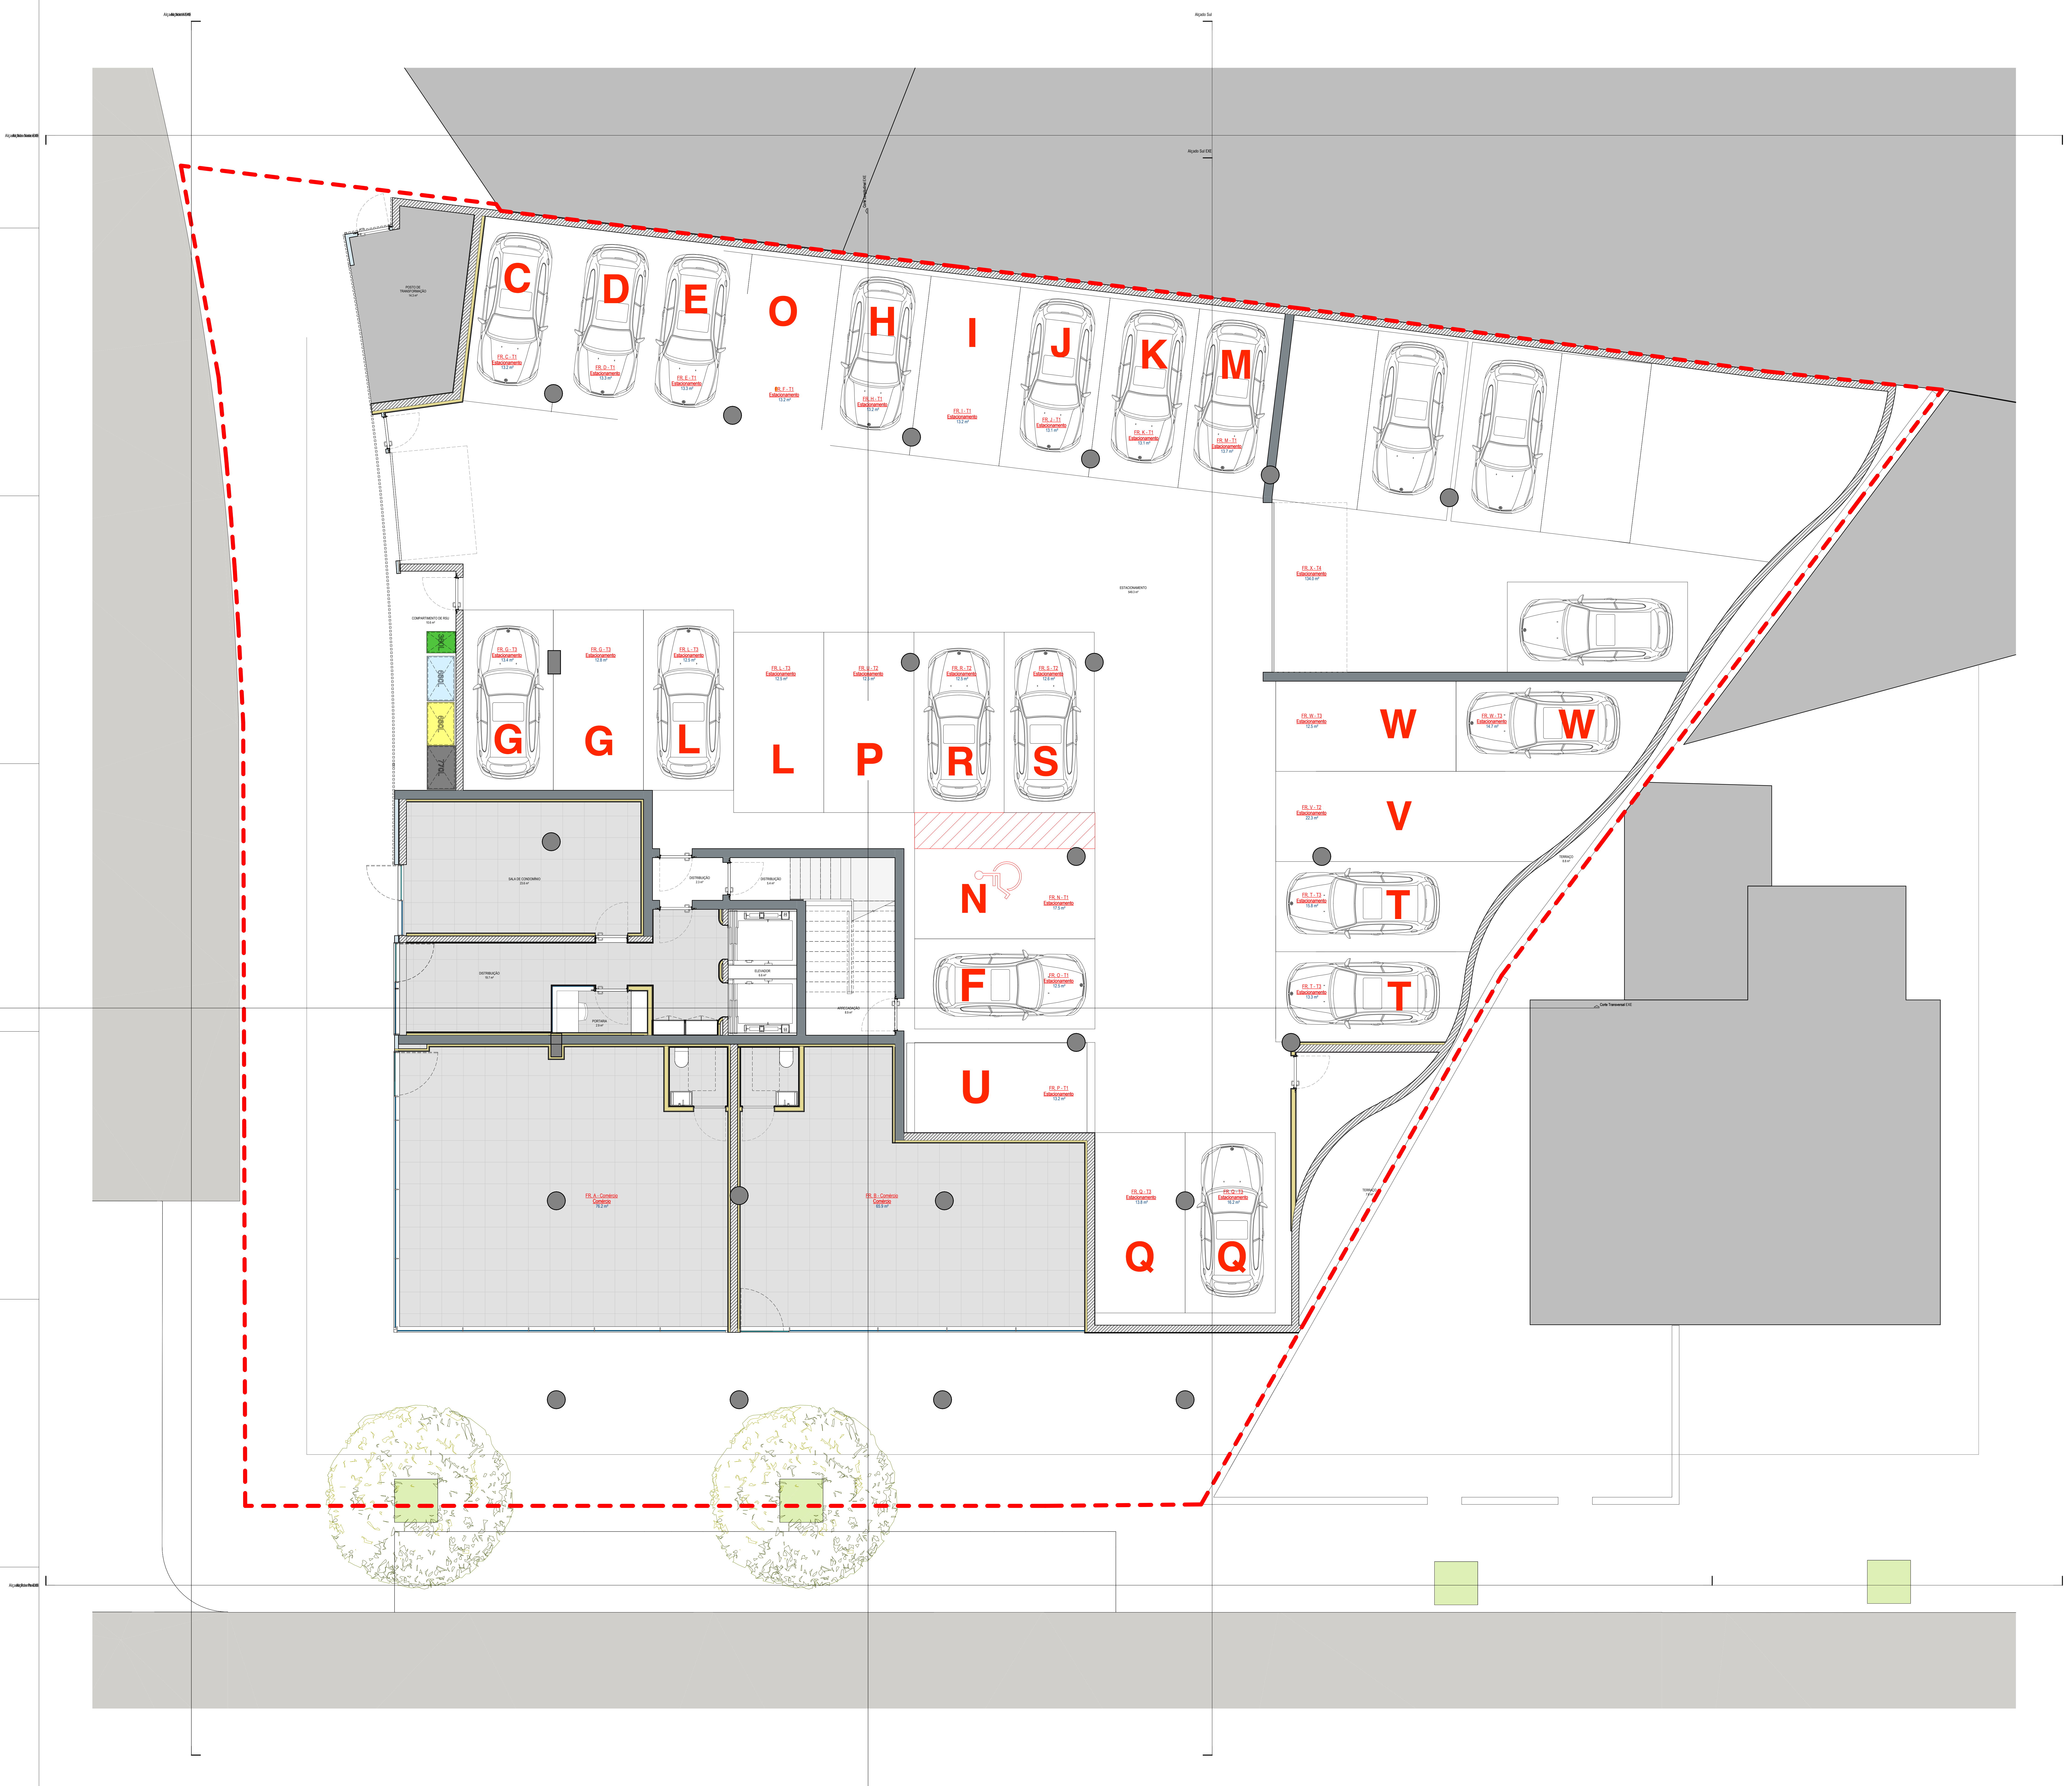

RICARDO AZEVEDO
ARQUITECTO

AUTORIA | CEO
RICARDO AZEVEDO ARQUITECTO

COORDENAÇÃO | COO
PAULO OLIVEIRA ARQUITECTO

COORDENAÇÃO
ANDRÉ ALVES | DANIEL FERREIRA | DANIELA BARROS | FILIPE FONTES | NUNO RODRIGUES | RODRIGO ALVES | RODRIGO BASTOS | RUTE CASTRO

COLABORAÇÃO
ANA LUISA MENDES | ANA MACHADO | CARLA OLIVEIRA | CRISTIANO MENDES | CRISTINA CAMPOS | GABRIELA PEREIRA | ÍTALO ORTEGA | JOANA ARSÉNIO | JOEL MATOS | JOSÉ MARTINS | JOSÉ RAMOS | JULIANA SOUSA | LUÍSA FERREIRA | MÁRCIA SANTOS MARCELO ROSA | RICARDO VASQUES | RITA PINTO | RUI FERREIRA | SOFIA CARVALHO

EDIFÍCIO DE HABITAÇÃO MULTIFAMILIAR | PAÇOS FERREIRA

EXECUÇÃO

Planta Piso 0

4.2-101

LICENÇAS
AUTO CAD LT 2016 SERIAL NUMBER
396-17698222
396-17698123

AUTO CAD LT 2020 SERIAL NUMBER
569-11601657

AUTO CAD REVIT LT 2022 SERIAL NUMBER
571-72330531

AUTO CAD REVIT LT SUITE 2021 SERIAL NUMBER
571-32016044
571-72330630

VERIFICOU	**DESENHOU**

OUTUBRO 2025
P.1230
1 : 50

RUA TOMÁZ PELAYO, 12
4780-557 SANTO TIRSO
TLF: 252 891 266
WWW.RICARDOAZEVEDOARQUITECTO.COM
RICARDOAZEVEDO.ARQUITECTOS@GMAIL.COM

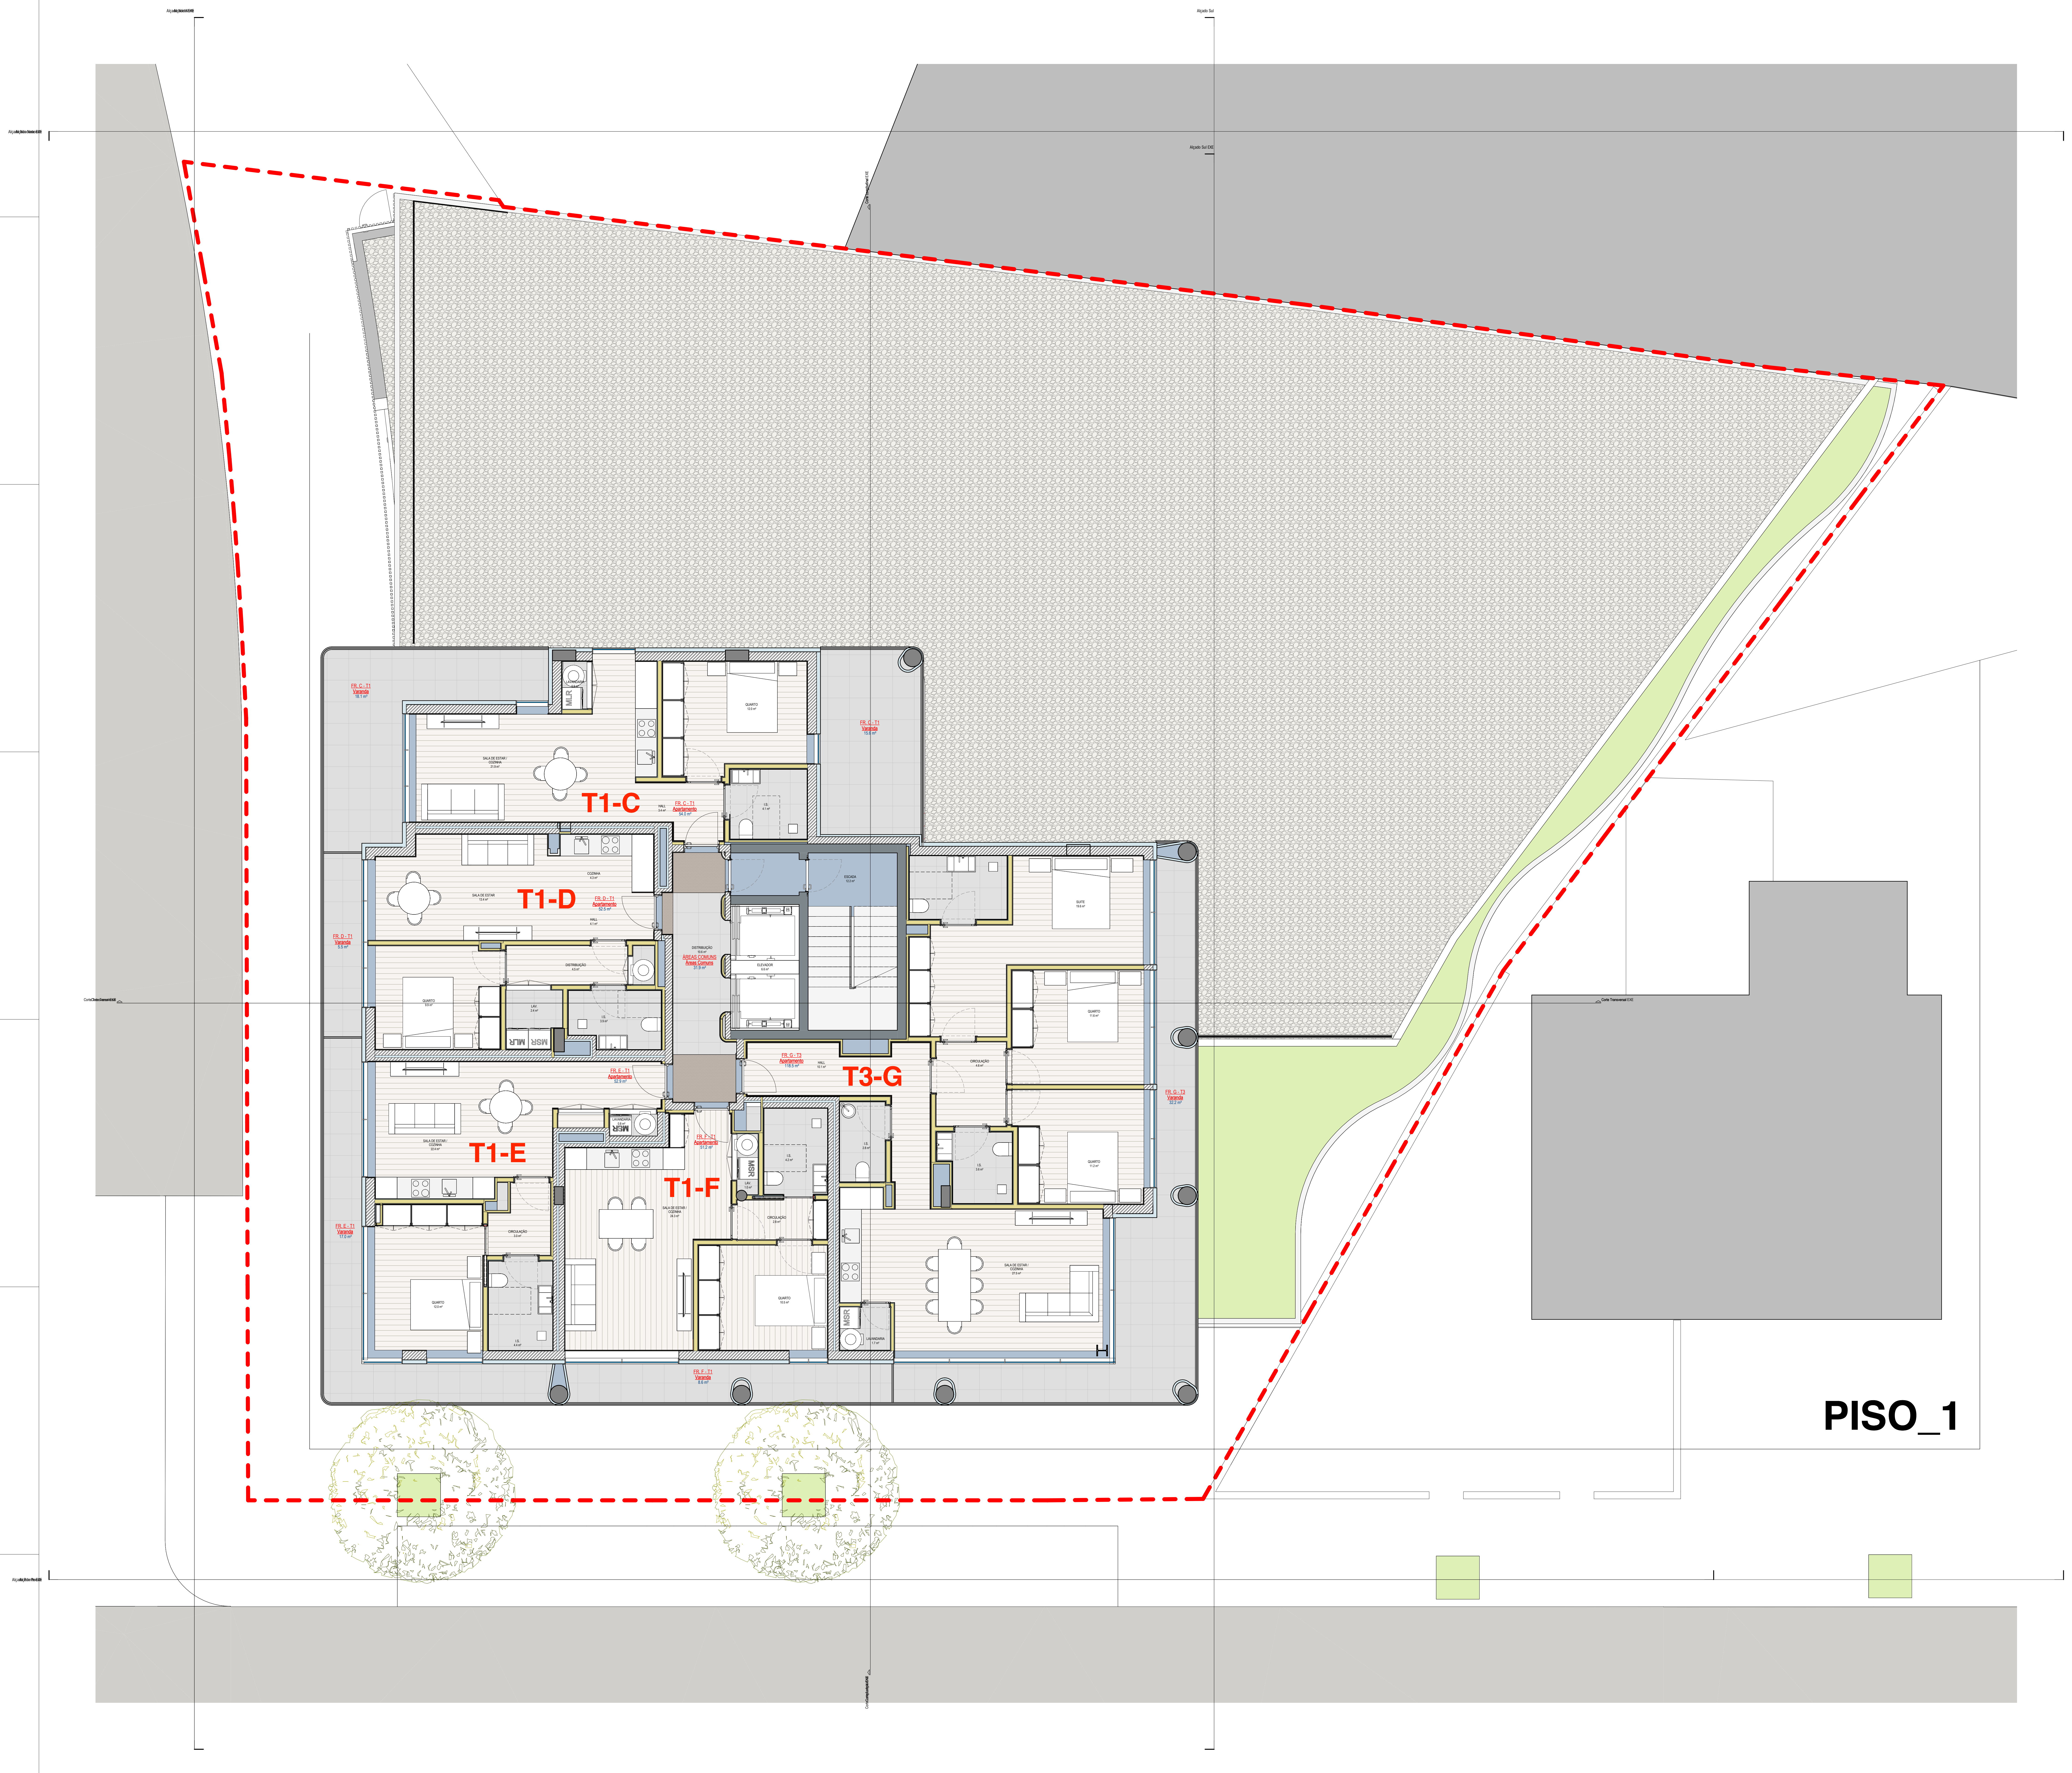

PISO_1

RICARDO AZEVEDO
ARQUITECTO

AUTORIA | CEO
RICARDO AZEVEDO ARQUITECTO

COORDENAÇÃO | COO
PAULO OLIVEIRA ARQUITECTO

COORDENAÇÃO
ANDRÉ ALVES | DANIEL FERREIRA | DANIELA BARROS | FILIPE FONTES | NUNO RODRIGUES | RODRIGO ALVES | RODRIGO BASTOS | RUTE CASTRO

COLABORAÇÃO
ANA LUISA MENDES | ANA MACHADO | CARLA OLIVEIRA | CRISTIANO MENDES | CRISTINA CAMPOS | GABRIELA PEREIRA | ÍTALO ORTEGA | JOANA ARSÉNIO | JOEL MATOS | JOSÉ MARTINS | JOSÉ RAMOS | JULIANA SOUSA | LUÍSA FERREIRA | MÁRCIA SANTOS MARCELO ROSA | RICARDO VASQUES | RITA PINTO | RUI FERREIRA | SOFIA CARVALHO

EDIFÍCIO DE HABITAÇÃO MULTIFAMILIAR | PAÇOS FERREIRA

EXECUÇÃO

Planta Piso 1

4.2-102

LICENÇAS
AUTO CAD LT 2016 SERIAL NUMBER
396-17698222
396-17698123

AUTO CAD LT 2020 SERIAL NUMBER
569-11601657

AUTO CAD REVIT LT 2022 SERIAL NUMBER
571-72330531

AUTO CAD REVIT LT SUITE 2021 SERIAL NUMBER
571-32016044
571-72330630

VERIFICOU	**DESENHOU**

OUTUBRO 2025
P.1230
1 : 50

RUA TOMÁZ PELAYO, 12
4780-557 SANTO TIRSO
TLF: 252 891 266
WWW.RICARDOAZEVEDOARQUITECTO.COM
RICARDOAZEVEDO.ARQUITECTOS@GMAIL.COM

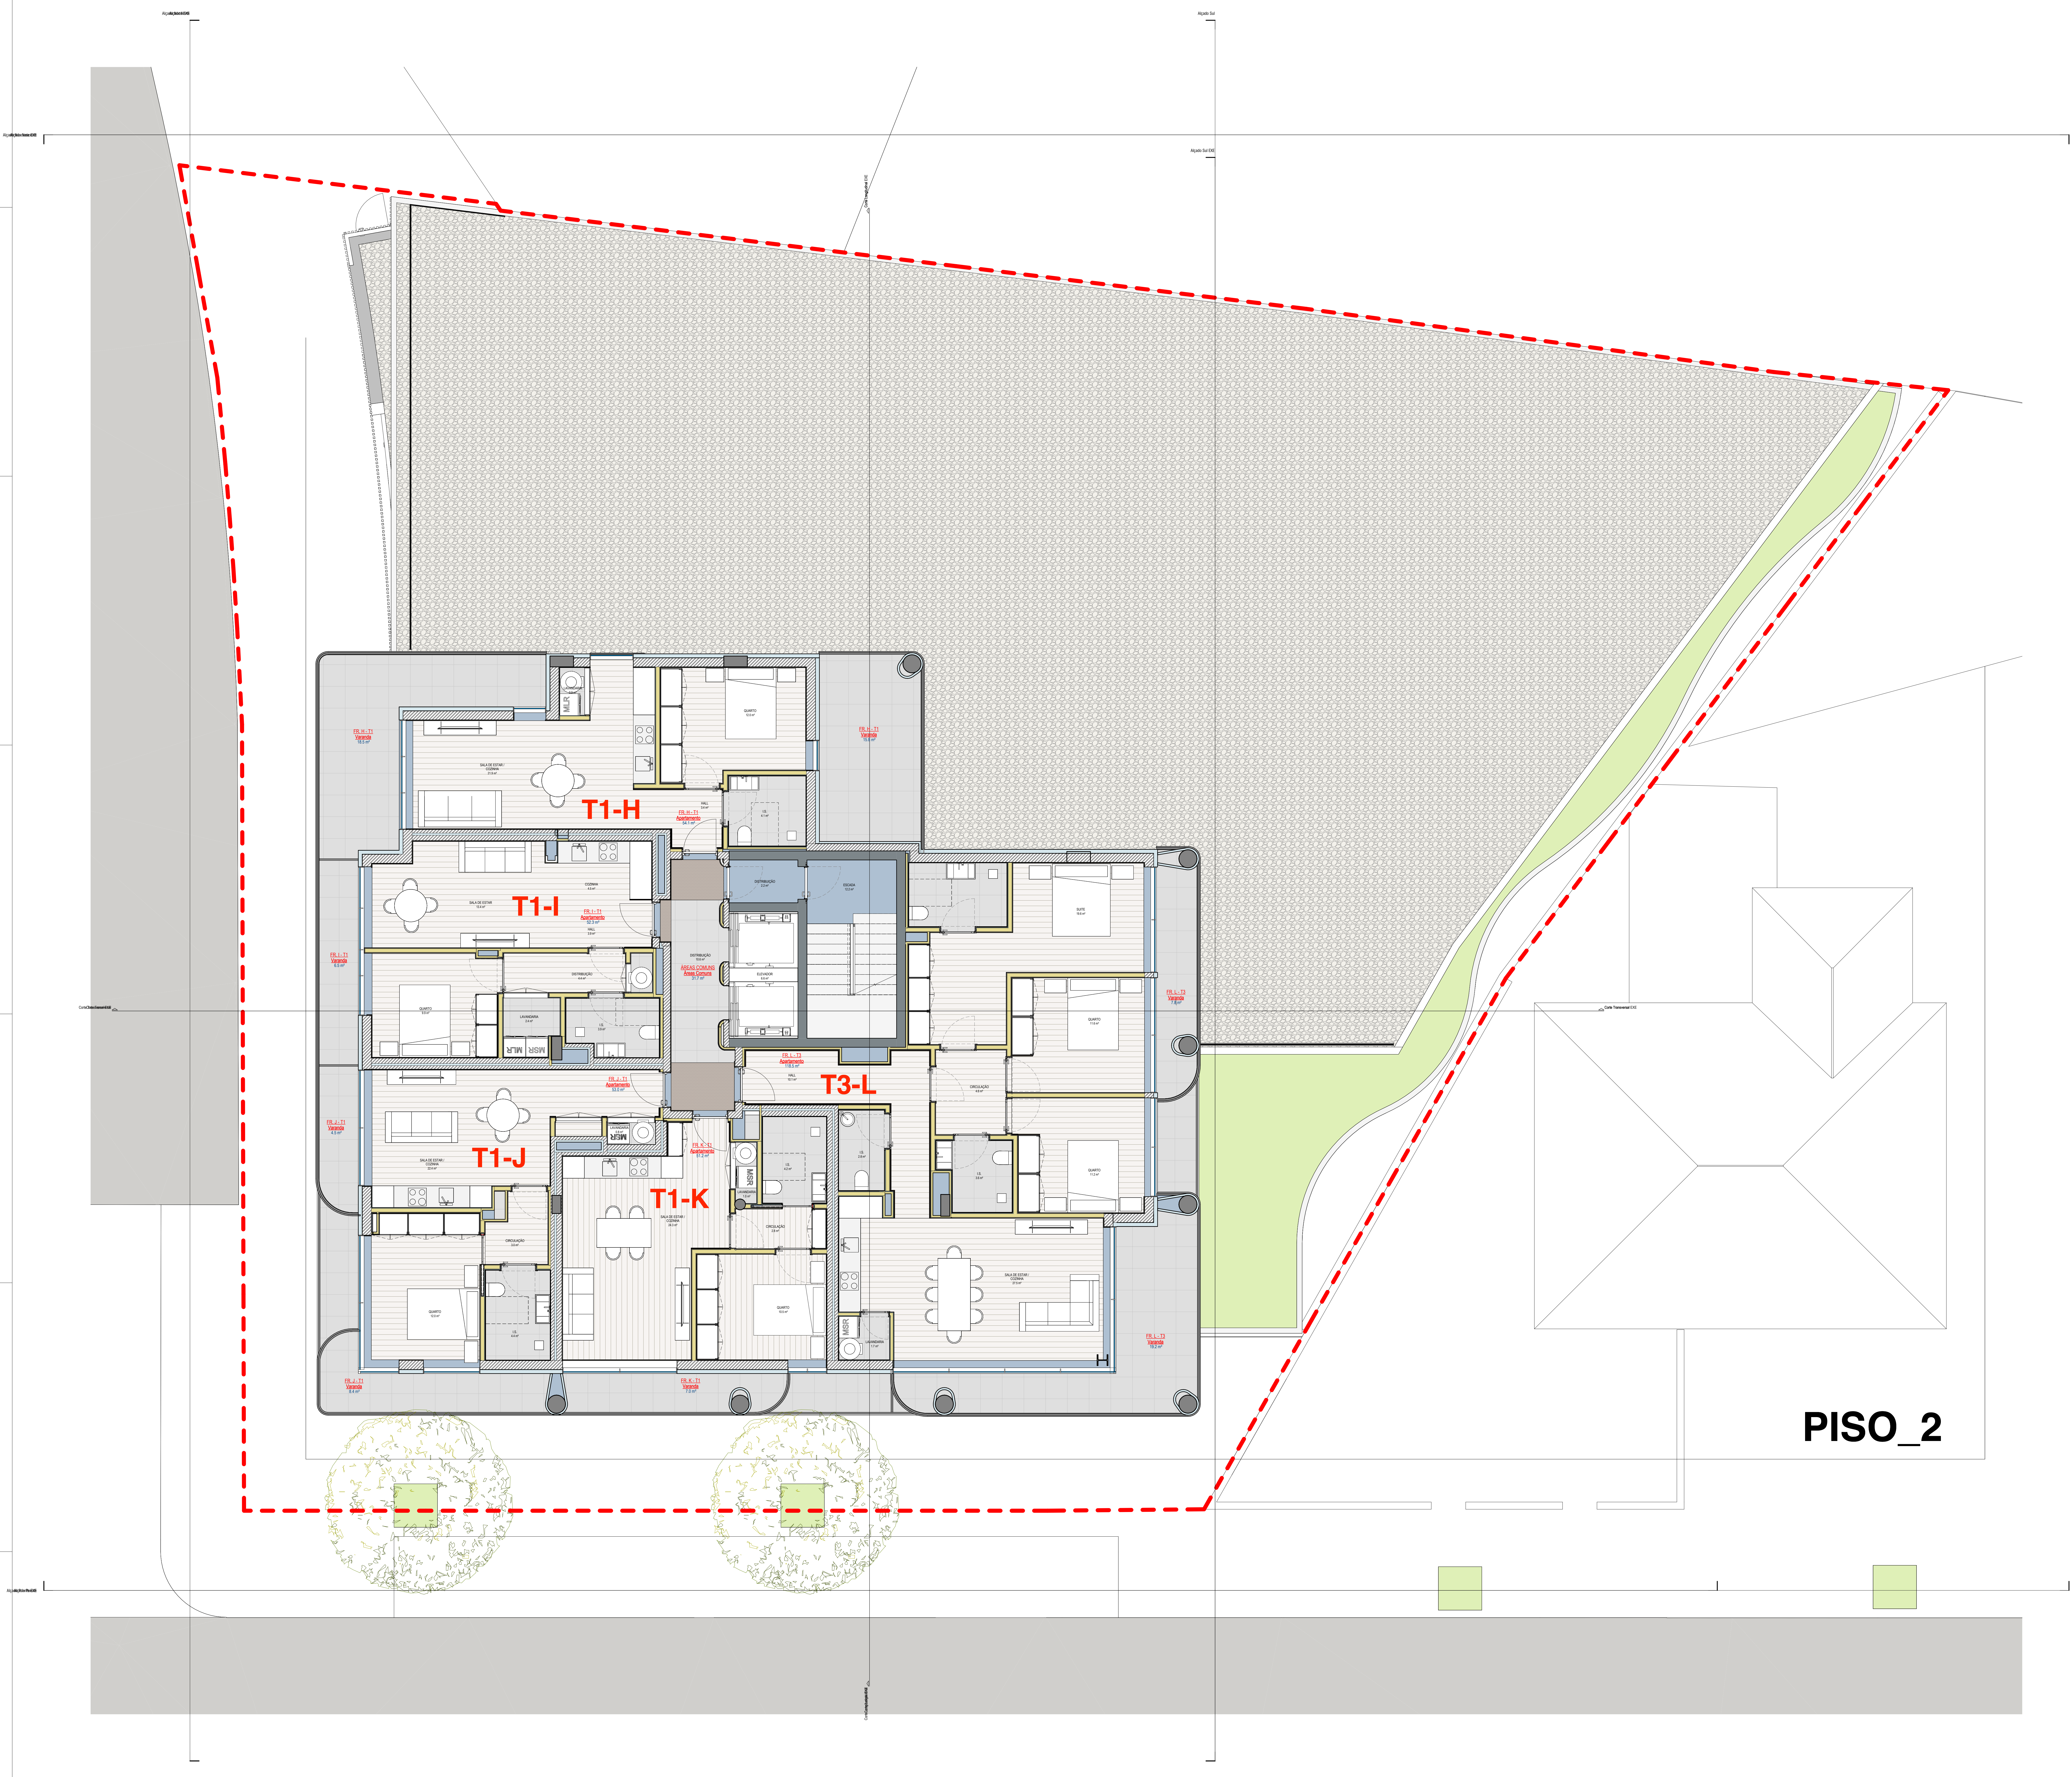

PISO_2

RICARDO
AZEVEDO
ARQUITECTO

AUTORIA | CEO

RICARDO AZEVEDO ARQUITECTO

COORDENAÇÃO | COO

PAULO OLIVEIRA ARQUITECTO

COORDENAÇÃO

ANDRÉ ALVES | DANIEL FERREIRA | DANIELA BARROS | FILIPE FONTES | NUNO RODRIGUES | RODRIGO ALVES | RODRIGO BASTOS | RUTE CASTRO

COLABORAÇÃO

ANA LUISA MENDES | ANA MACHADO | CARLA OLIVEIRA | CRISTIANO MENDES | CRISTINA CAMPOS | GABRIELA PEREIRA | ÍTALO ORTEGA | JOANA ARSÉNIO | JOEL MATOS | JOSÉ MARTINS | JOSÉ RAMOS | JULIANA SOUSA | LUÍSA FERREIRA | MÁRCIA SANTOS MARCELO ROSA | RICARDO VASQUES | RITA PINTO | RUI FERREIRA | SOFIA CARVALHO

EDIFÍCIO DE HABITAÇÃO MULTIFAMILIAR | PAÇOS FERREIRA

EXECUÇÃO

Planta Piso 2

4.2-103

LICENÇAS

AUTO CAD LT 2016 SERIAL NUMBER
396-17698222
396-17698123

AUTO CAD LT 2020 SERIAL NUMBER
569-11601657

AUTO CAD REVIT LT 2022 SERIAL NUMBER
571-72330531

AUTO CAD REVIT LT SUITE 2021 SERIAL NUMBER
571-32016044
571-72330630

VERIFICOU	**DESENHOU**

OUTUBRO 2025
P.1230
1 : 50

RUA TOMÁZ PELAYO, 12
4780-557 SANTO TIRSO
TLF: 252 891 266
WWW.RICARDOAZEVEDOARQUITECTO.COM
RICARDOAZEVEDO.ARQUITECTOS@GMAIL.COM

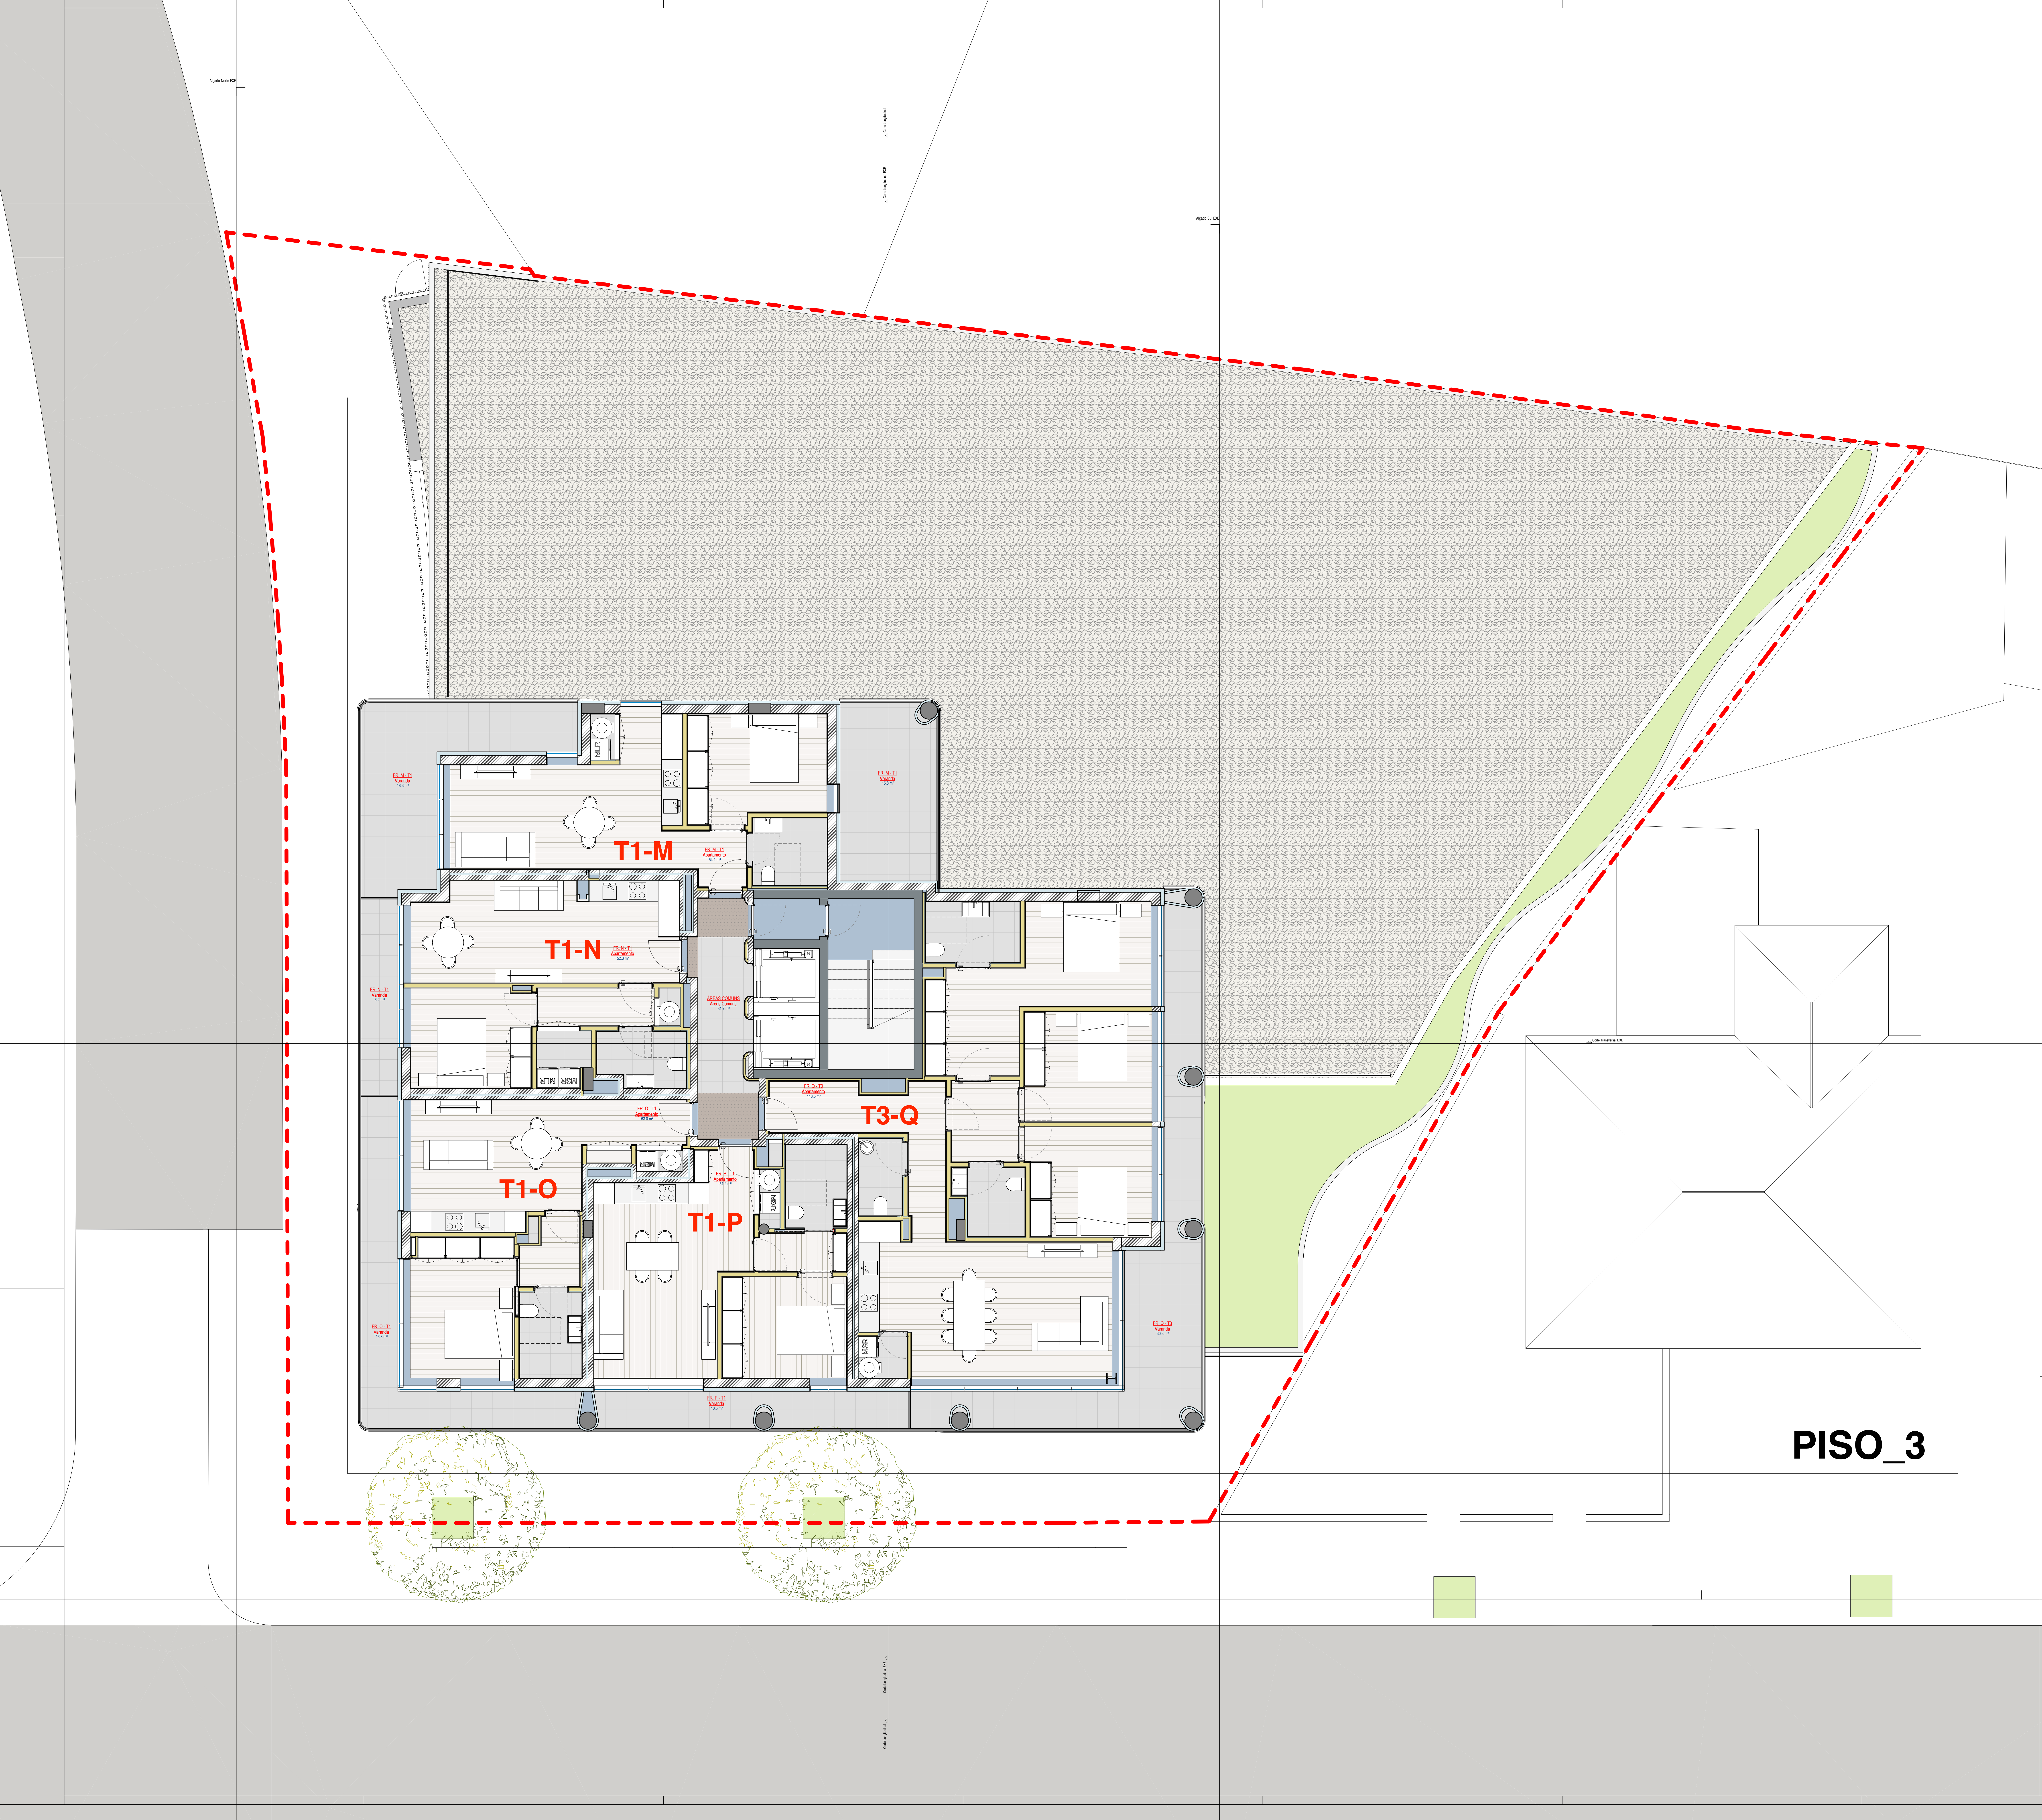

PISO_3

RICARDO
AZEVEDO
ARQUITECTO

AUTORIA | CEO

RICARDO AZEVEDO ARQUITECTO

COORDENAÇÃO | COO

PAULO OLIVEIRA ARQUITECTO

COORDENAÇÃO

ANDRÉ ALVES | DANIEL FERREIRA | DANIELA BARROS | FILIPE FONTES | NUNO RODRIGUES | RODRIGO ALVES | RODRIGO BASTOS | RUTE CASTRO

COLABORAÇÃO

ANA LUISA MENDES | ANA MACHADO | CARLA OLIVEIRA | CRISTIANO MENDES | CRISTINA CAMPOS | GABRIELA PEREIRA | ÍTALO ORTEGA | JOANA ARSÉNIO | JOEL MATOS | JOSÉ MARTINS | JOSÉ RAMOS | JULIANA SOUSA | LUÍSA FERREIRA | MÁRCIA SANTOS MARCELO ROSA | RICARDO VASQUES | RITA PINTO | RUI FERREIRA | SOFIA CARVALHO

EDIFÍCIO DE HABITAÇÃO MULTIFAMILIAR | PAÇOS FERREIRA

EXECUÇÃO

Planta Piso 3

4.2-104

LICENÇAS

AUTO CAD LT 2016 SERIAL NUMBER
396-17698222
396-17698123

AUTO CAD LT 2020 SERIAL NUMBER
569-11601657

AUTO CAD REVIT LT 2022 SERIAL NUMBER
571-72330531

AUTO CAD REVIT LT SUITE 2021 SERIAL NUMBER
571-32016044
571-72330630

VERIFICOU | **DESENHOU**

OUTUBRO 2025
P.1230
1 : 50

RUA TOMÁZ PELAYO, 12
4780-557 SANTO TIRSO
TLF: 252 891 266
WWW.RICARDOAZEVEDOARQUITECTO.COM
RICARDOAZEVEDO.ARQUITECTOS@GMAIL.COM

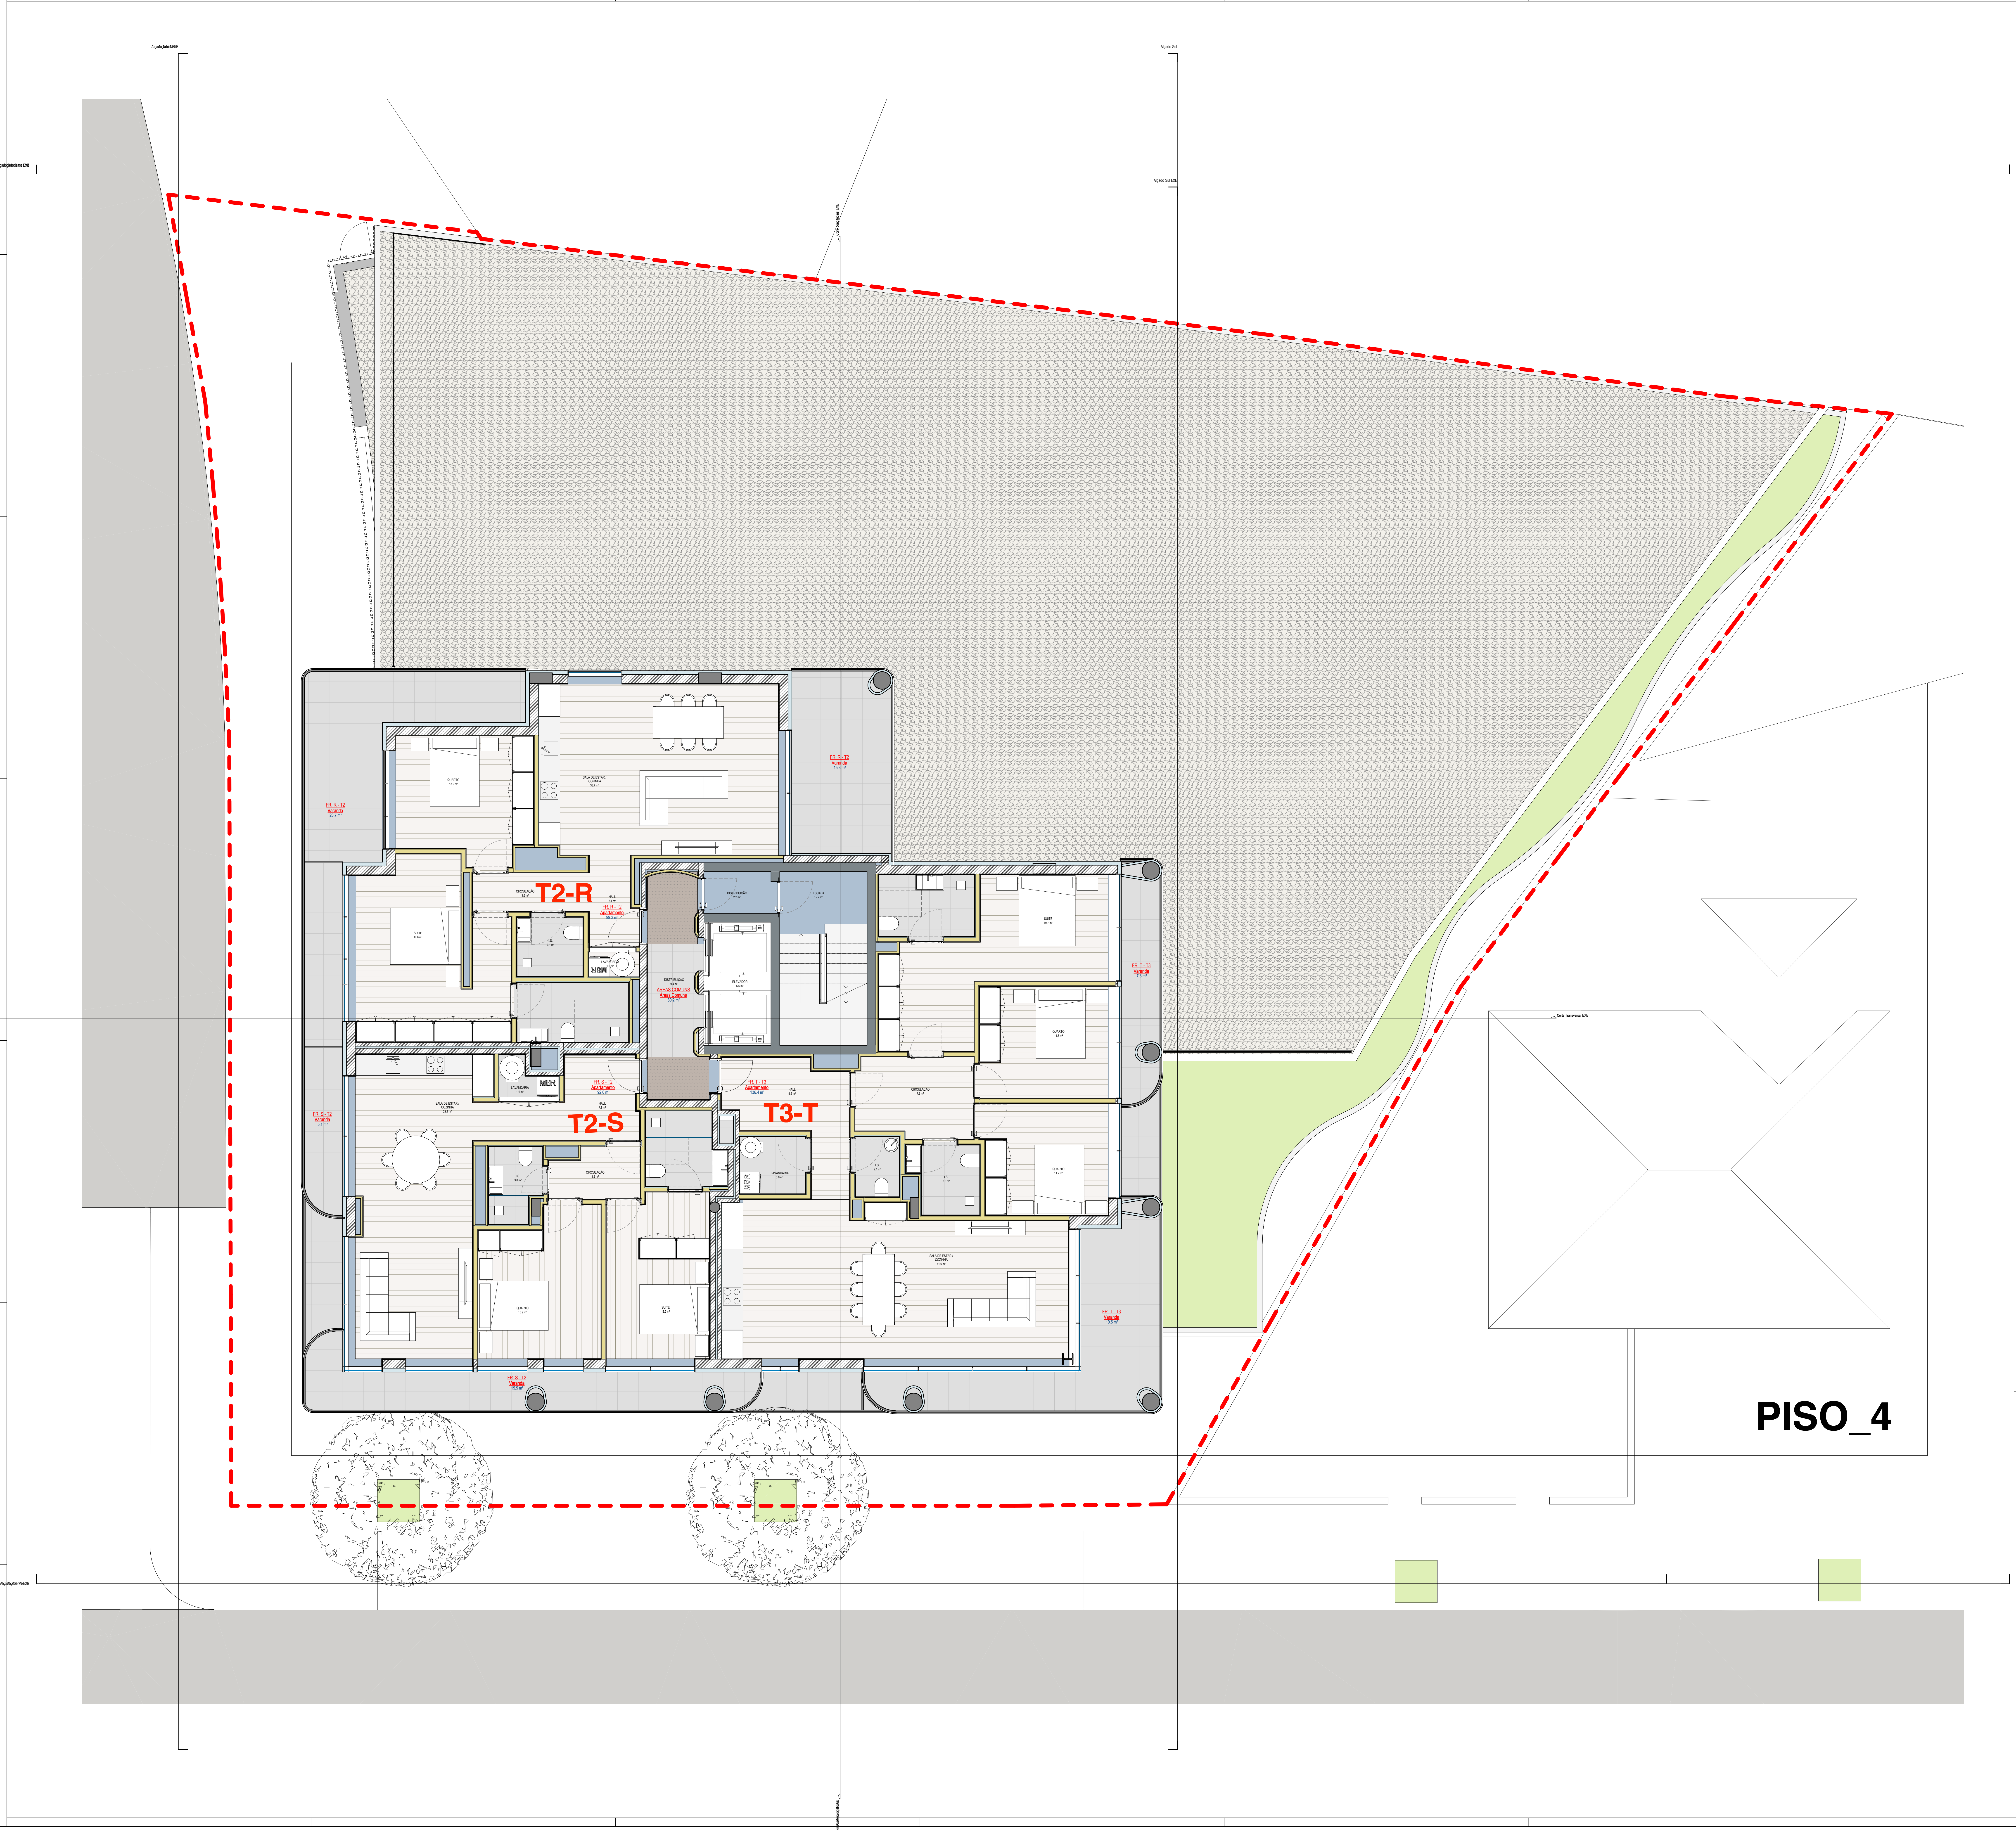

RICARDO
AZEVEDO
ARQUITECTO

AUTORIA | CEO

RICARDO AZEVEDO ARQUITECTO

COORDENAÇÃO | COO

PAULO OLIVEIRA ARQUITECTO

COORDENAÇÃO

ANDRÉ ALVES | DANIEL FERREIRA | DANIELA BARROS | FILIPE FONTES | NUNO RODRIGUES | RODRIGO ALVES | RODRIGO BASTOS | RUTE CASTRO

COLABORAÇÃO

ANA LUISA MENDES | ANA MACHADO | CARLA OLIVEIRA | CRISTIANO MENDES | CRISTINA CAMPOS | GABRIELA PEREIRA | ÍTALO ORTEGA | JOANA ARSÉNIO | JOEL MATOS | JOSÉ MARTINS | JOSÉ RAMOS | JULIANA SOUSA | LUÍSA FERREIRA | MÁRCIA SANTOS MARCELO ROSA | RICARDO VASQUES | RITA PINTO | RUI FERREIRA | SOFIA CARVALHO

EDIFÍCIO DE HABITAÇÃO MULTIFAMILIAR | PAÇOS FERREIRA

EXECUÇÃO

Planta Piso 4

4.2-105

LICENÇAS

AUTO CAD LT 2016 SERIAL NUMBER
396-17698222
396-17698123

AUTO CAD LT 2020 SERIAL NUMBER
569-11601657

AUTO CAD REVIT LT 2022 SERIAL NUMBER
571-72330531

AUTO CAD REVIT LT SUITE 2021 SERIAL NUMBER
571-32016044
571-72330630

VERIFICOU | **DESENHOU**

OUTUBRO 2025
P.1230
1 : 50

RUA TOMÁZ PELAYO, 12
4780-557 SANTO TIRSO
TLF: 252 891 266
WWW.RICARDOAZEVEDOARQUITECTO.COM
RICARDOAZEVEDO.ARQUITECTOS@GMAIL.COM

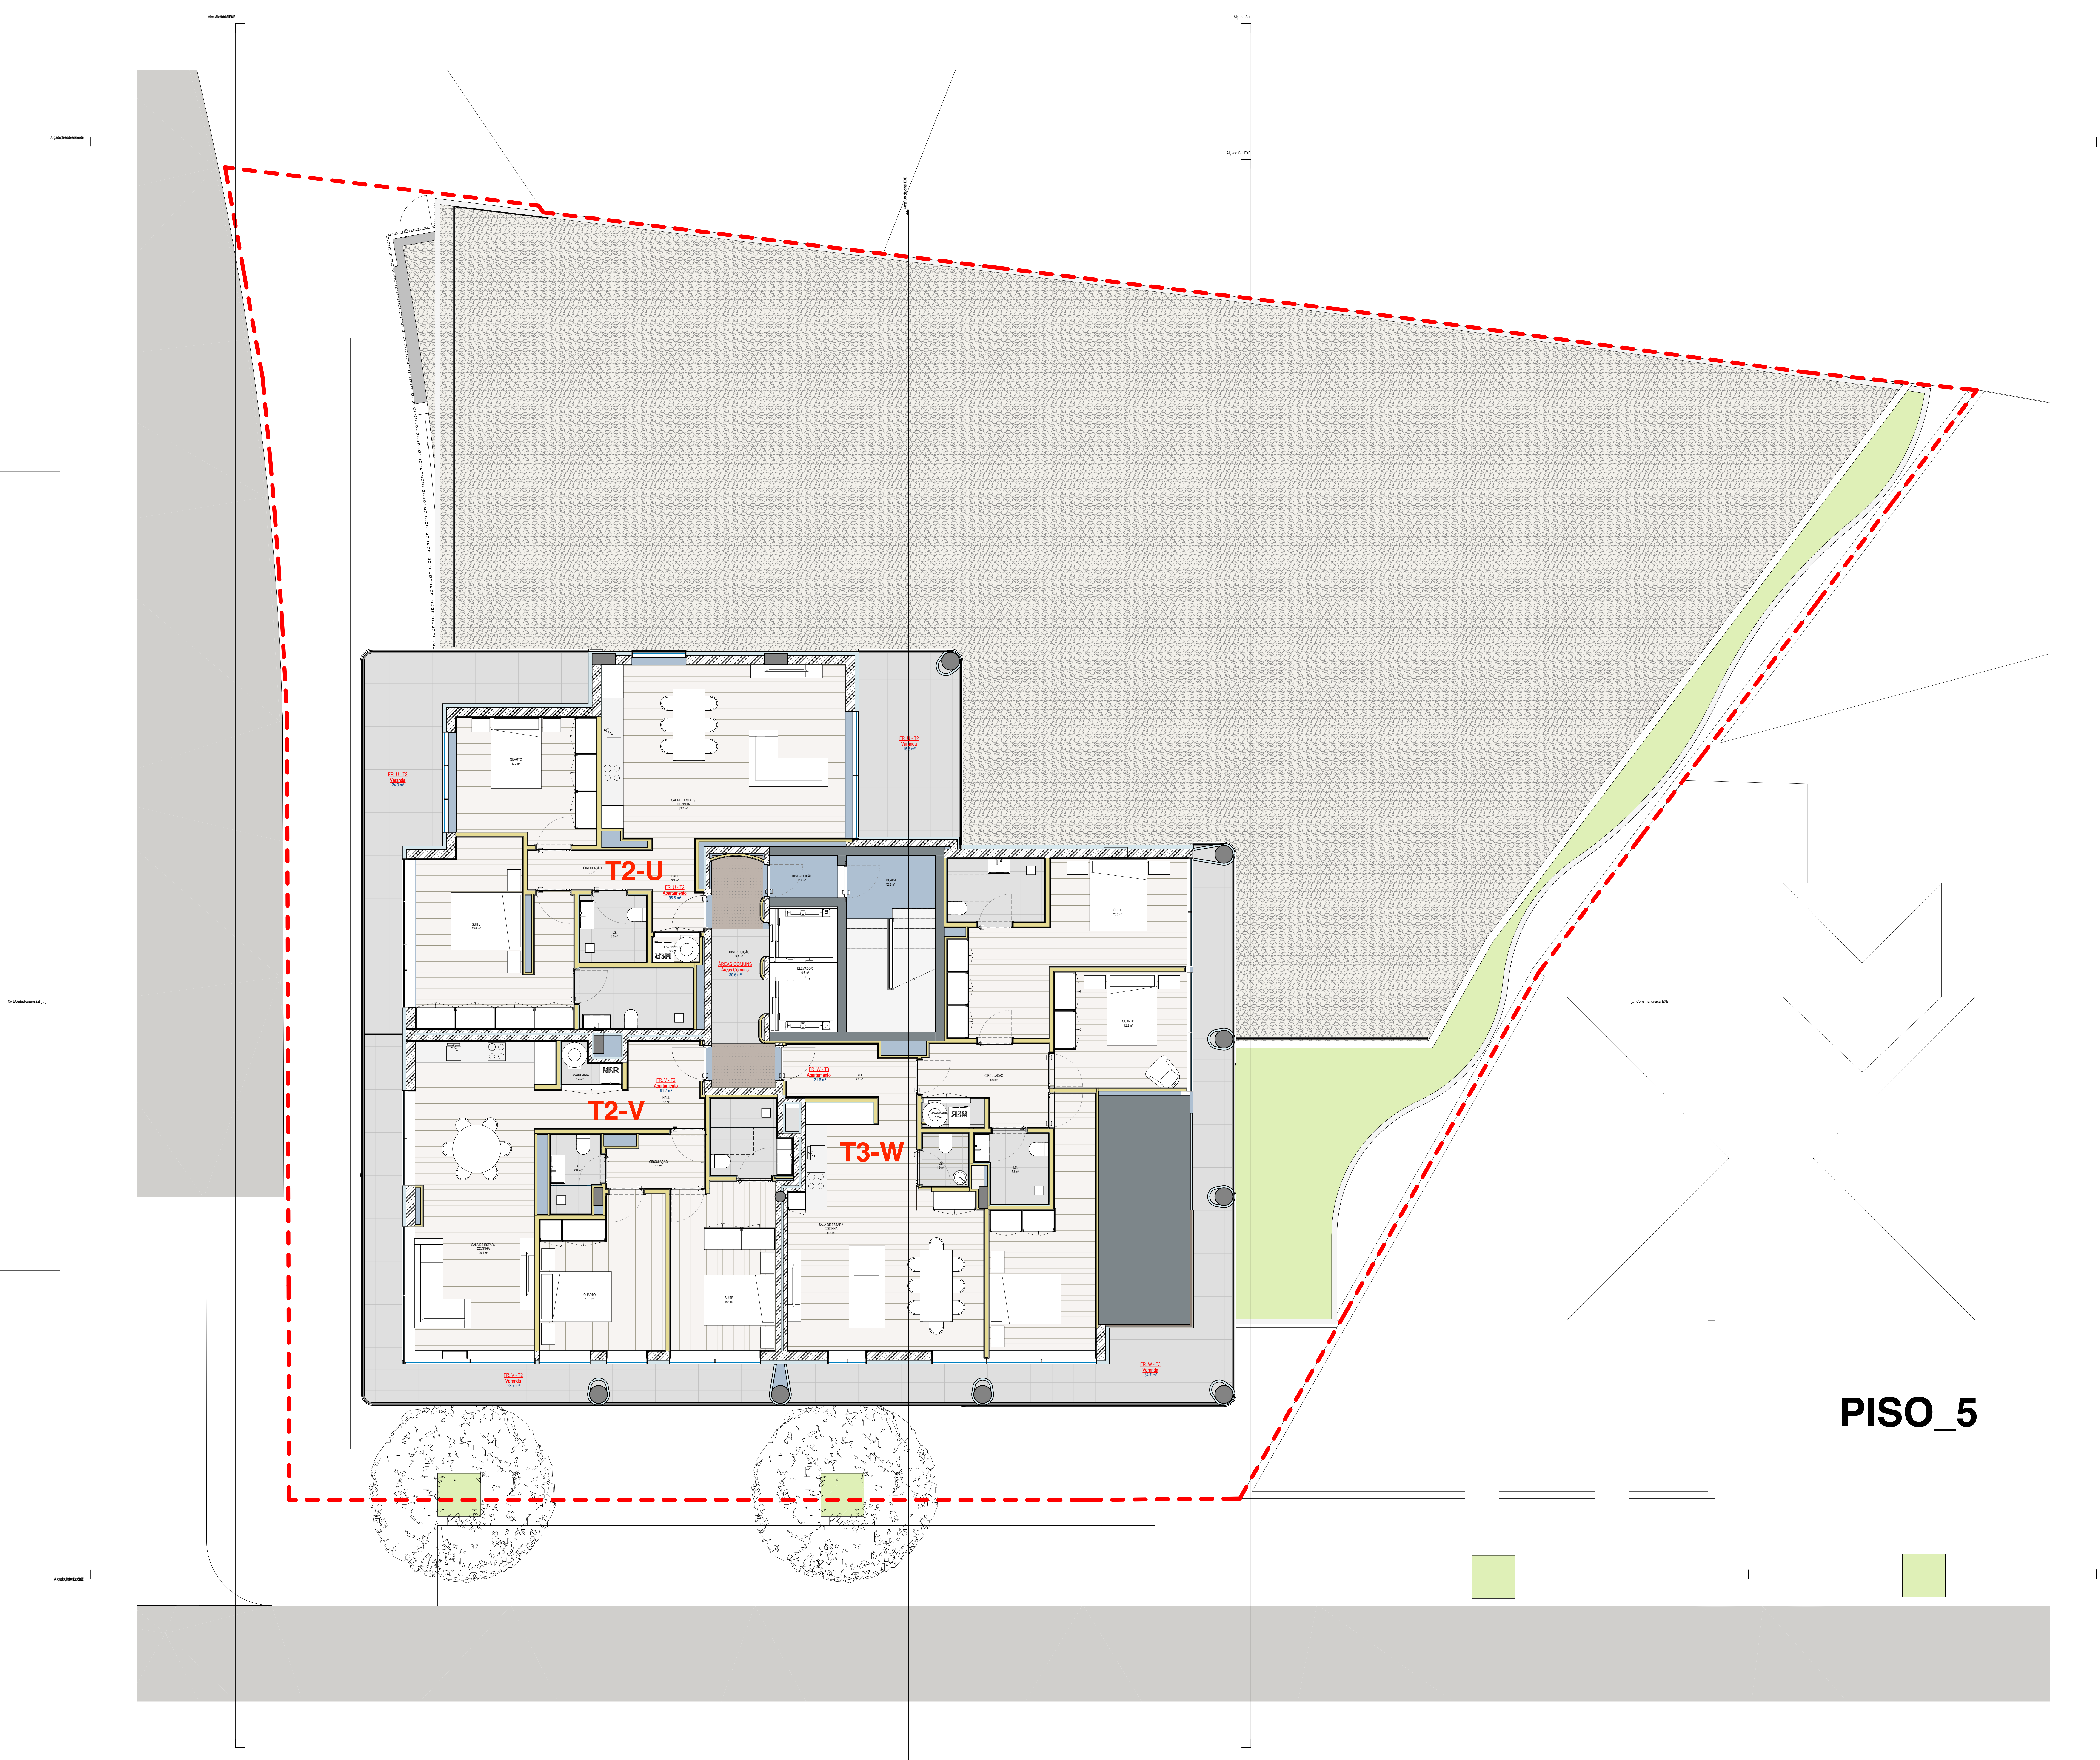

PISO_5

RICARDO AZEVEDO ARQUITECTO

AUTORIA | CEO

RICARDO AZEVEDO ARQUITECTO

COORDENAÇÃO | COO

PAULO OLIVEIRA ARQUITECTO

COORDENAÇÃO

ANDRÉ ALVES | DANIEL FERREIRA | DANIELA BARROS | FILIPE FONTES | NUNO RODRIGUES | RODRIGO ALVES | RODRIGO BASTOS | RUTE CASTRO

COLABORAÇÃO

ANA LUISA MENDES | ANA MACHADO | CARLA OLIVEIRA | CRISTIANO MENDES | CRISTINA CAMPOS | GABRIELA PEREIRA | ÍTALO ORTEGA | JOANA ARSÉNIO | JOEL MATOS | JOSÉ MARTINS | JOSÉ RAMOS | JULIANA SOUSA | LUÍSA FERREIRA | MÁRCIA SANTOS MARCELO ROSA | RICARDO VASQUES | RITA PINTO | RUI FERREIRA | SOFIA CARVALHO

EDIFÍCIO DE HABITAÇÃO MULTIFAMILIAR | PAÇOS FERREIRA

EXECUÇÃO

Planta Piso 5

4.2-106

LICENÇAS

AUTO CAD LT 2016 SERIAL NUMBER
396-17698222
396-17698123

AUTO CAD LT 2020 SERIAL NUMBER
569-11601657

AUTO CAD REVIT LT 2022 SERIAL NUMBER
571-72330531

AUTO CAD REVIT LT SUITE 2021 SERIAL NUMBER
571-32016044
571-72330630

VERIFICOU | **DESENHOU**

OUTUBRO 2025
P.1230
1 : 50

RUA TOMÁZ PELAYO, 12
4780-557 SANTO TIRSO
TLF: 252 891 266
WWW.RICARDOAZEVEDOARQUITECTO.COM
RICARDOAZEVEDO.ARQUITECTOS@GMAIL.COM

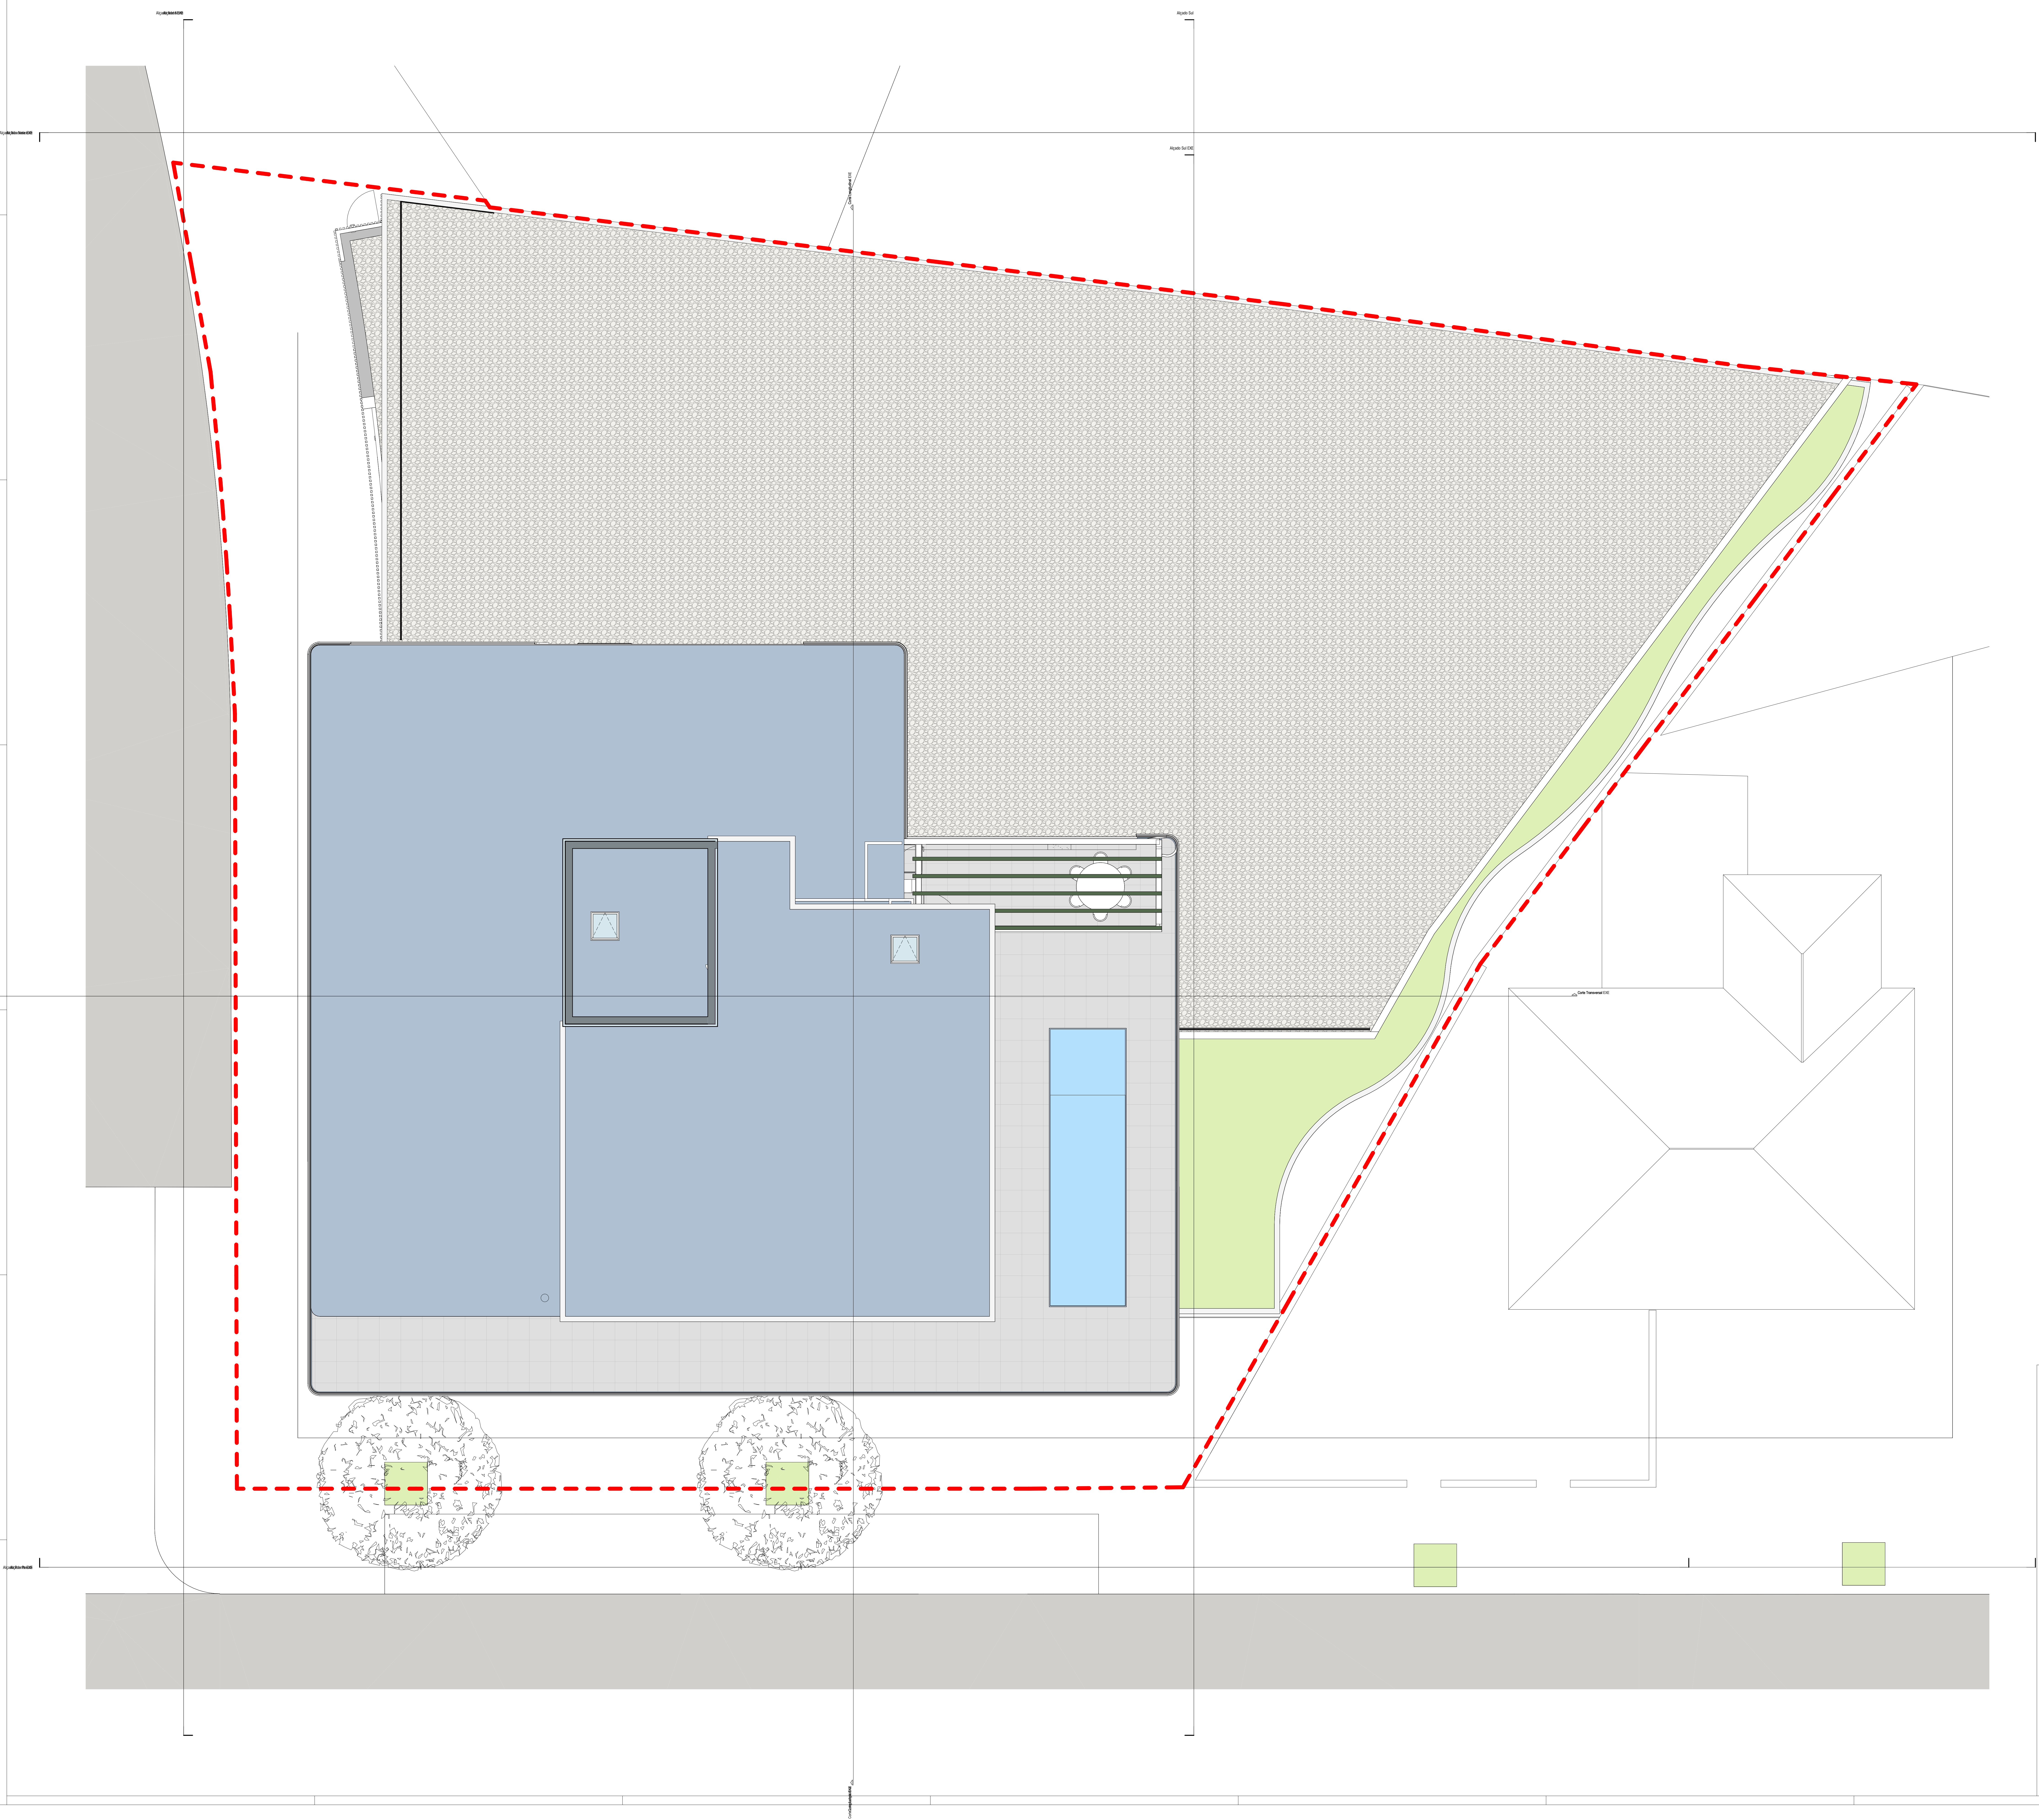

RICARDO AZEVEDO ARQUITECTO

AUTORIA | CEO

RICARDO AZEVEDO ARQUITECTO

COORDENAÇÃO | COO

PAULO OLIVEIRA ARQUITECTO

COORDENAÇÃO

ANDRÉ ALVES | DANIEL FERREIRA | DANIELA BARROS | FILIPE FONTES | NUNO RODRIGUES | RODRIGO ALVES | RODRIGO BASTOS | RUTE CASTRO

COLABORAÇÃO

ANA LUISA MENDES | ANA MACHADO | CARLA OLIVEIRA | CRISTIANO MENDES | CRISTINA CAMPOS | GABRIELA PEREIRA | ÍTALO ORTEGA | JOANA ARSÉNIO | JOEL MATOS | JOSÉ MARTINS | JOSÉ RAMOS | JULIANA SOUSA | LUÍSA FERREIRA | MÁRCIA SANTOS MARCELO ROSA | RICARDO VASQUES | RITA PINTO | RUI FERREIRA | SOFIA CARVALHO

EDIFÍCIO DE HABITAÇÃO MULTIFAMILIAR | PAÇOS FERREIRA

EXECUÇÃO

Planta Cobertura

4.2-108

LICENÇAS

AUTO CAD LT 2016 SERIAL NUMBER
396-17698222
396-17698123

AUTO CAD LT 2020 SERIAL NUMBER
569-11601657

AUTO CAD REVIT LT 2022 SERIAL NUMBER
571-72330531

AUTO CAD REVIT LT SUITE 2021 SERIAL NUMBER
571-32016044
571-72330630

VERIFICOU	**DESENHOU**

OUTUBRO 2025
P.1230
1 : 50

RUA TOMÁZ PELAYO, 12
4780-557 SANTO TIRSO
TLF: 252 891 266
WWW.RICARDOAZEVEDOARQUITECTO.COM
RICARDOAZEVEDO.ARQUITECTOS@GMAIL.COM