


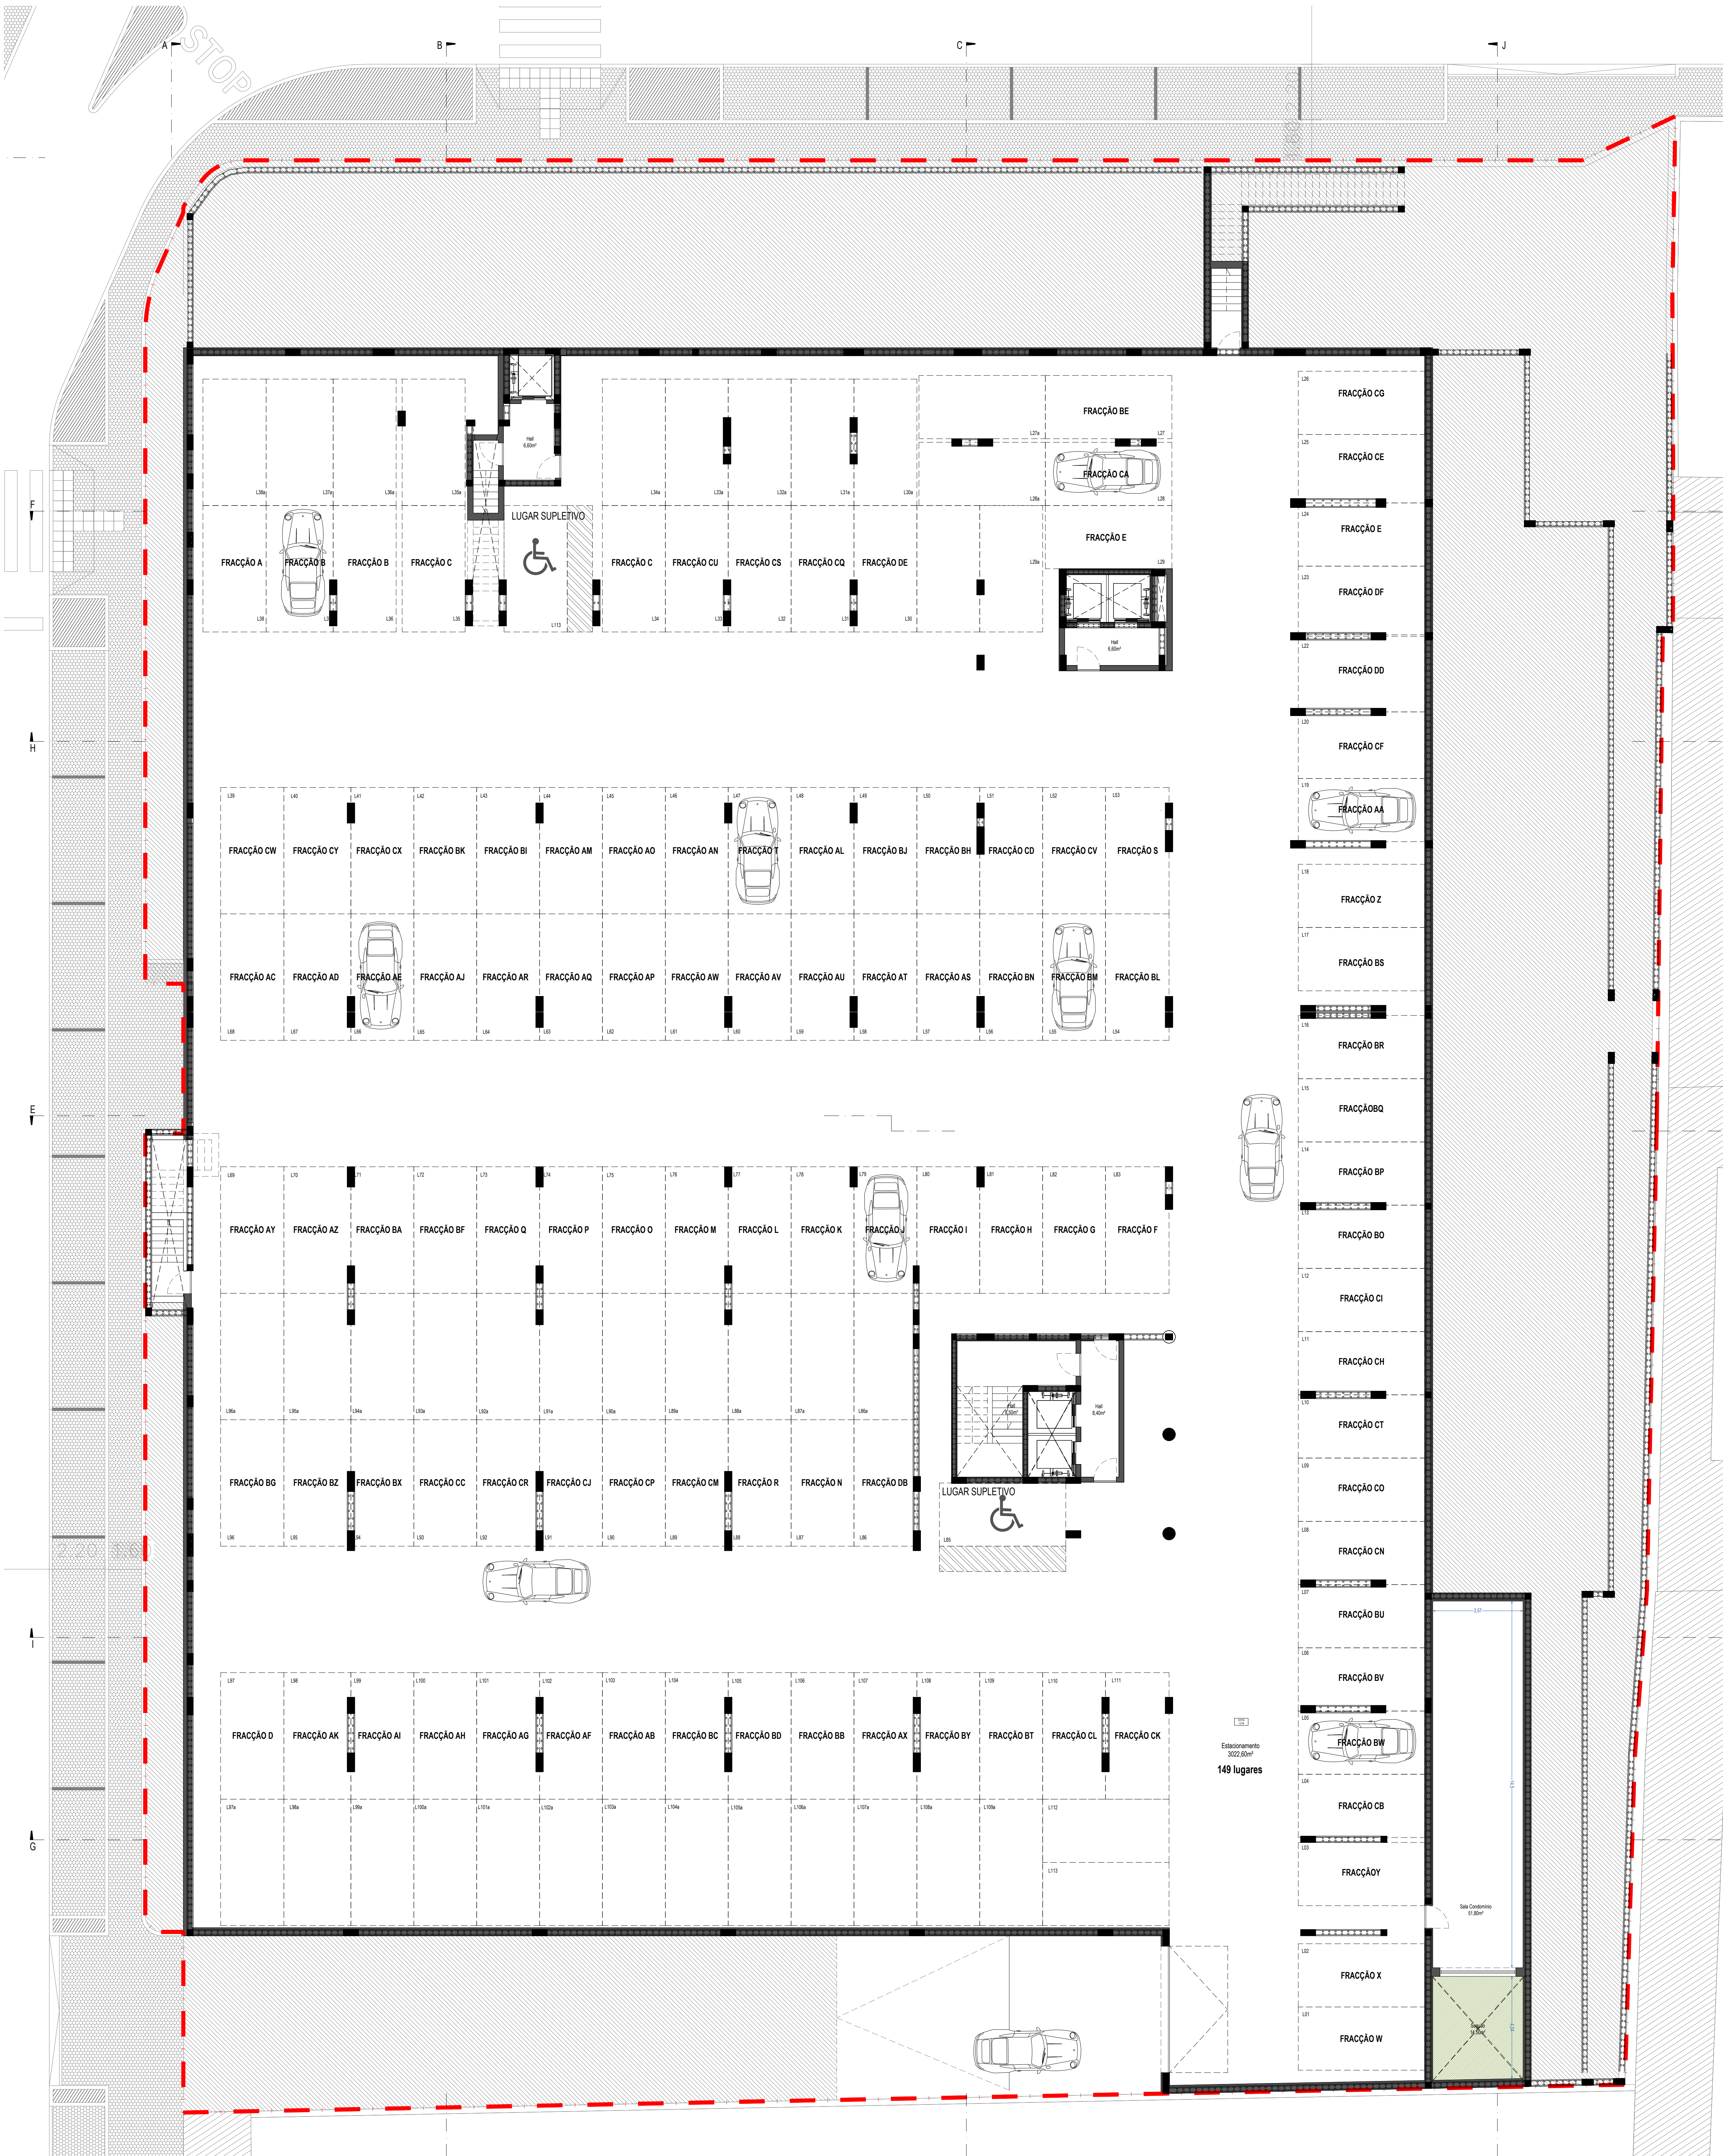

PLANTA DA CAVE

LEGENDA

Limite do lote

Legenda de Materiais Não-Permanentes

Cobertura ajardinada (não permeável)

Laçado de granito

Deck

Suporte

Capa de vidro

Limbo de alumínio

Tela cerâmica

Monumento

Laje de concreto de betão

Chapa ondulada ondulada

Cubo de granito

Chapa de aço (permanente)

Espelho de água

Legenda de Materiais Permanentes

Solares Esclafor (100%)

Terreiro (100%)

Deck sobre betão vegetal (100%)

Revestimento vegetal (100%)

Gratificação enlameada - solo ou betão

NOTAS:

1. São permitidas variações nas cotas indicadas para a modulação do terreno, assim como nas estabelecidas para os cortes, com consequentes ajustes na representação definida para a volumetria das construções e desenho dos alçados e para os muros de vedação desde que seja garantido o cumprimento da legislação aplicável e assegurada a adequada inserção arquitetónica das edificações no local onde se inserem.

2. As cotas indicadas em desenho prevalecem sobre quaisquer medições obtidas diretamente nas peças desenhadas.

3. Qualquer divergência, incongruência ou incompatibilidade identificada entre as peças desenhadas deve ser comunicada ao projectista antes de se proceder a qualquer decisão ou execução em obra.

ARQUITECTURA COMERCIAL

CHAVE ÚNICA - INVESTIMENTOS IMOBILIÁRIOS, S.A.

RUA ANTÓNIO MATOS
PAÇOS DE FERREIRA


ARQUITECTURA - COMUNICAÇÃO PRÉVIA


CONSTRUÇÃO

HABITAÇÃO MULTIFAMILIAR

PLANTAS DA PROPOSTA



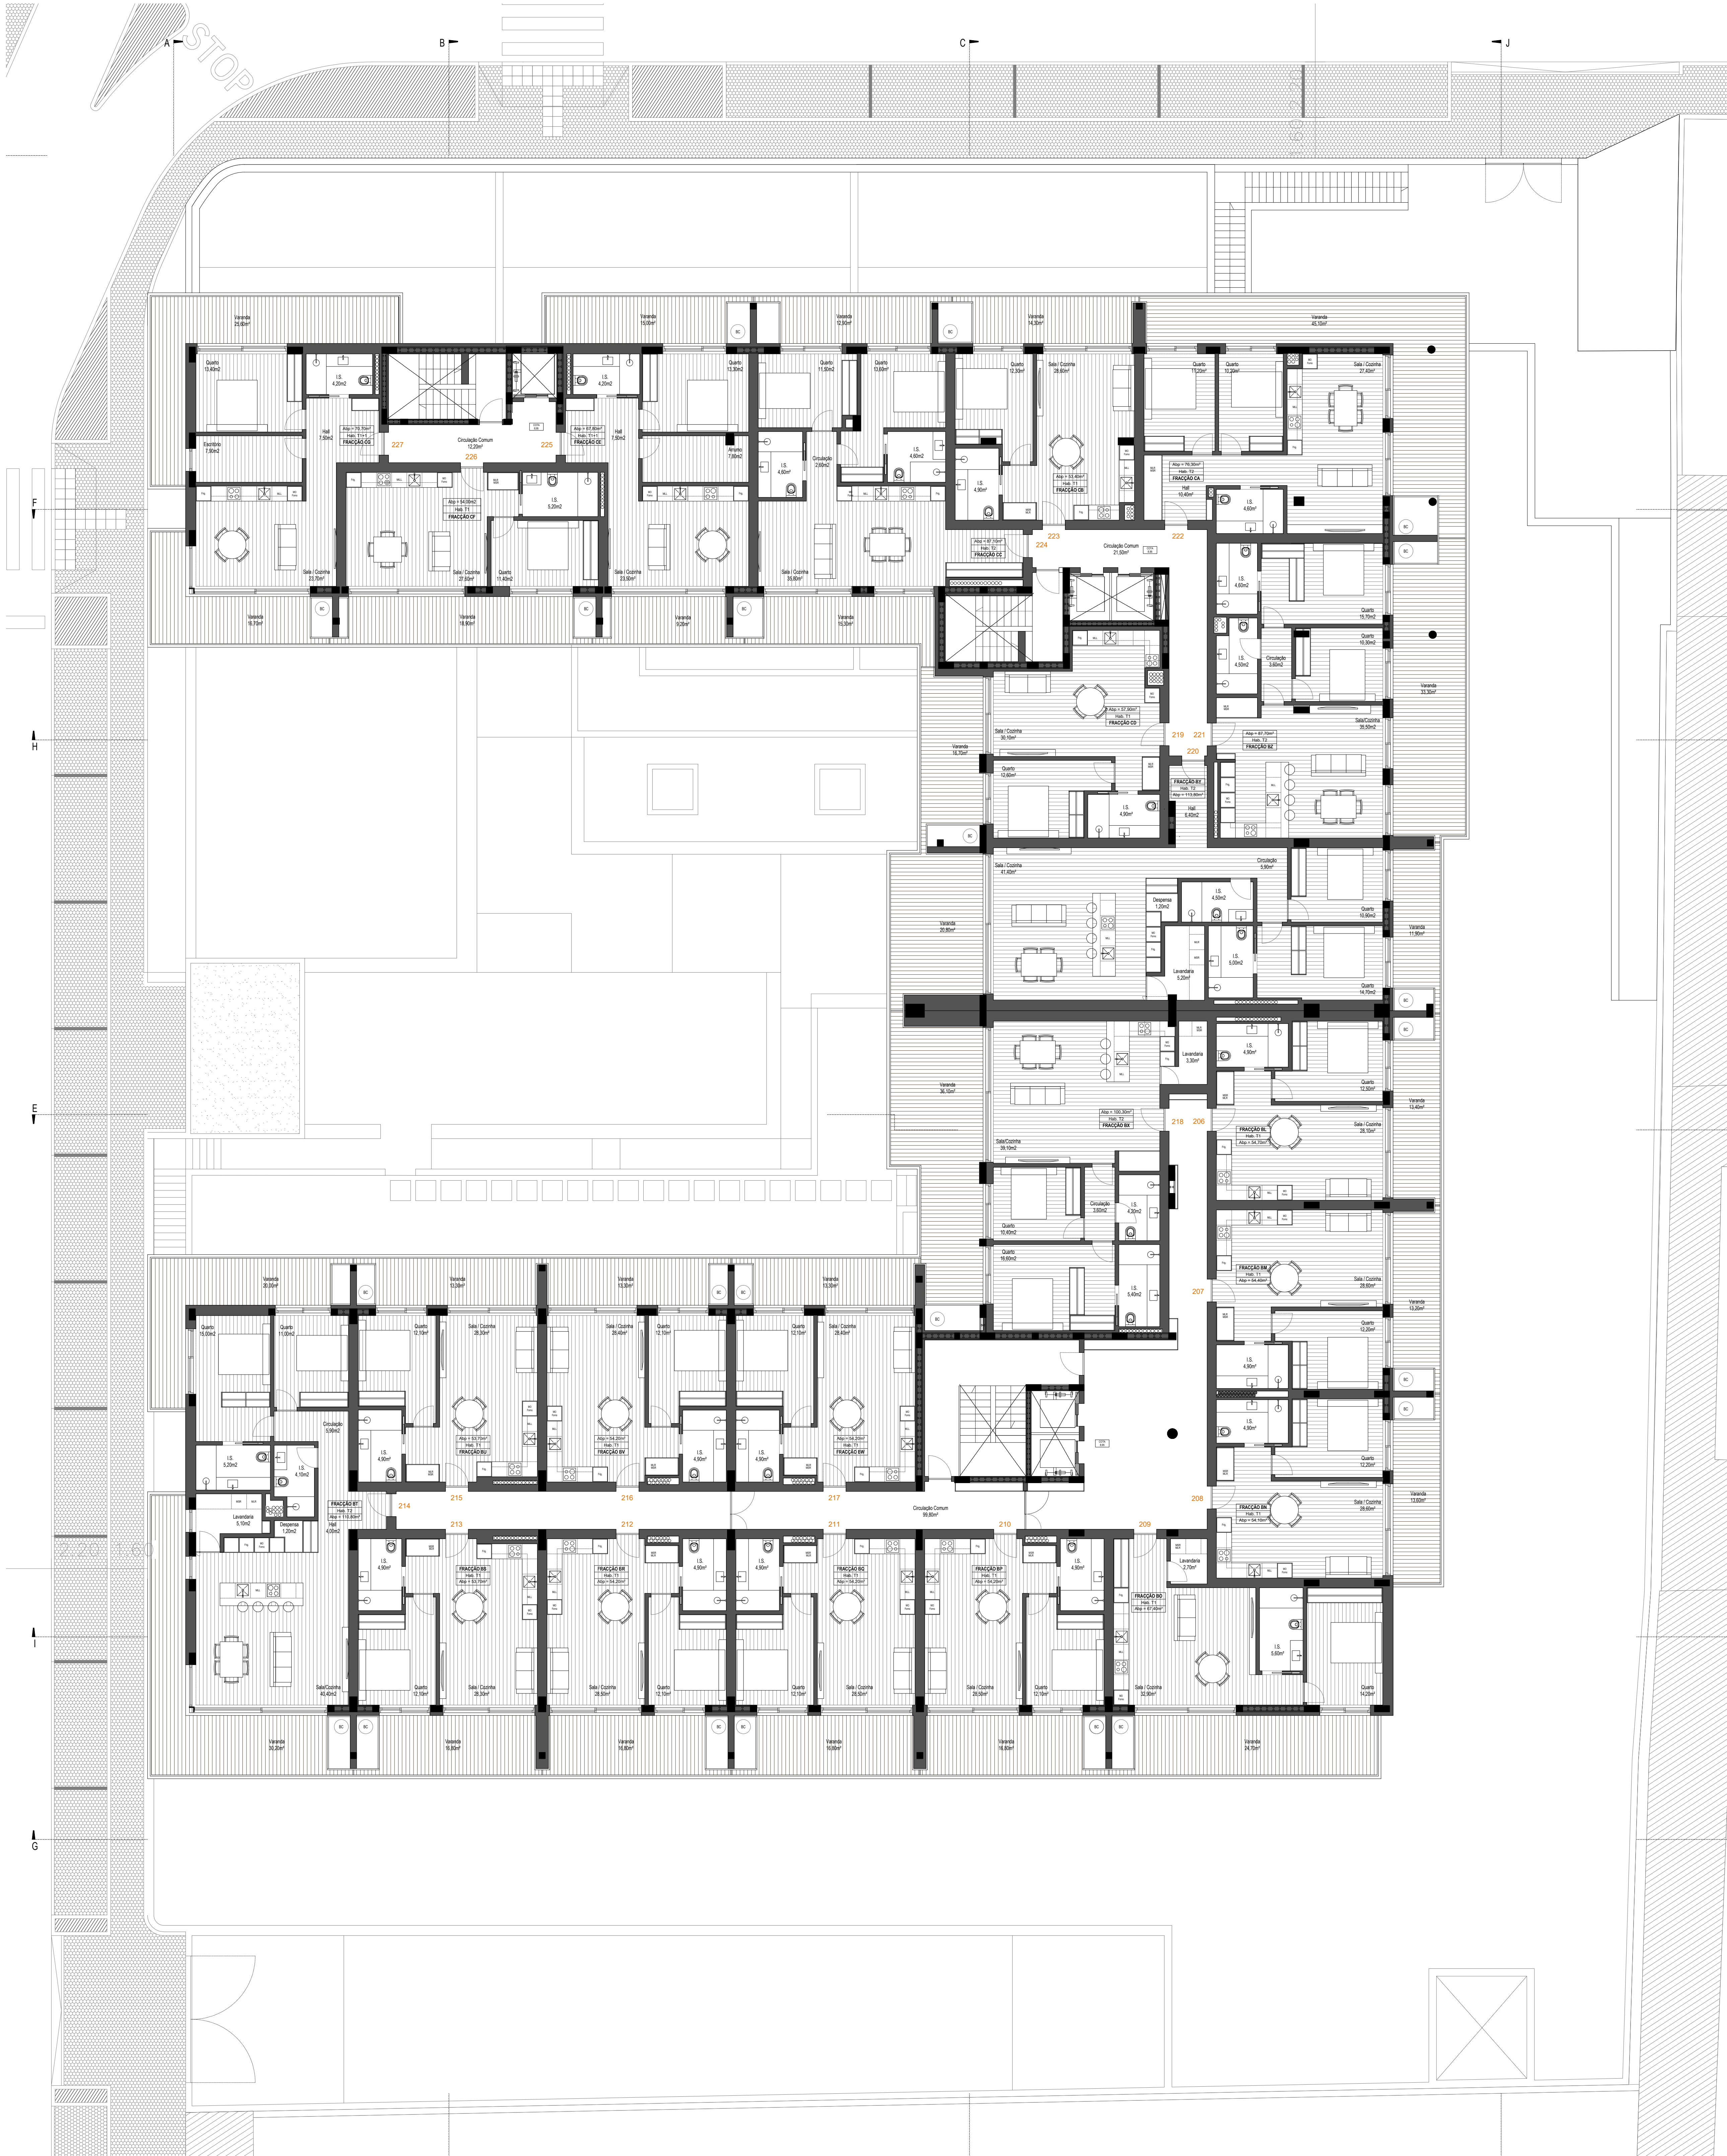

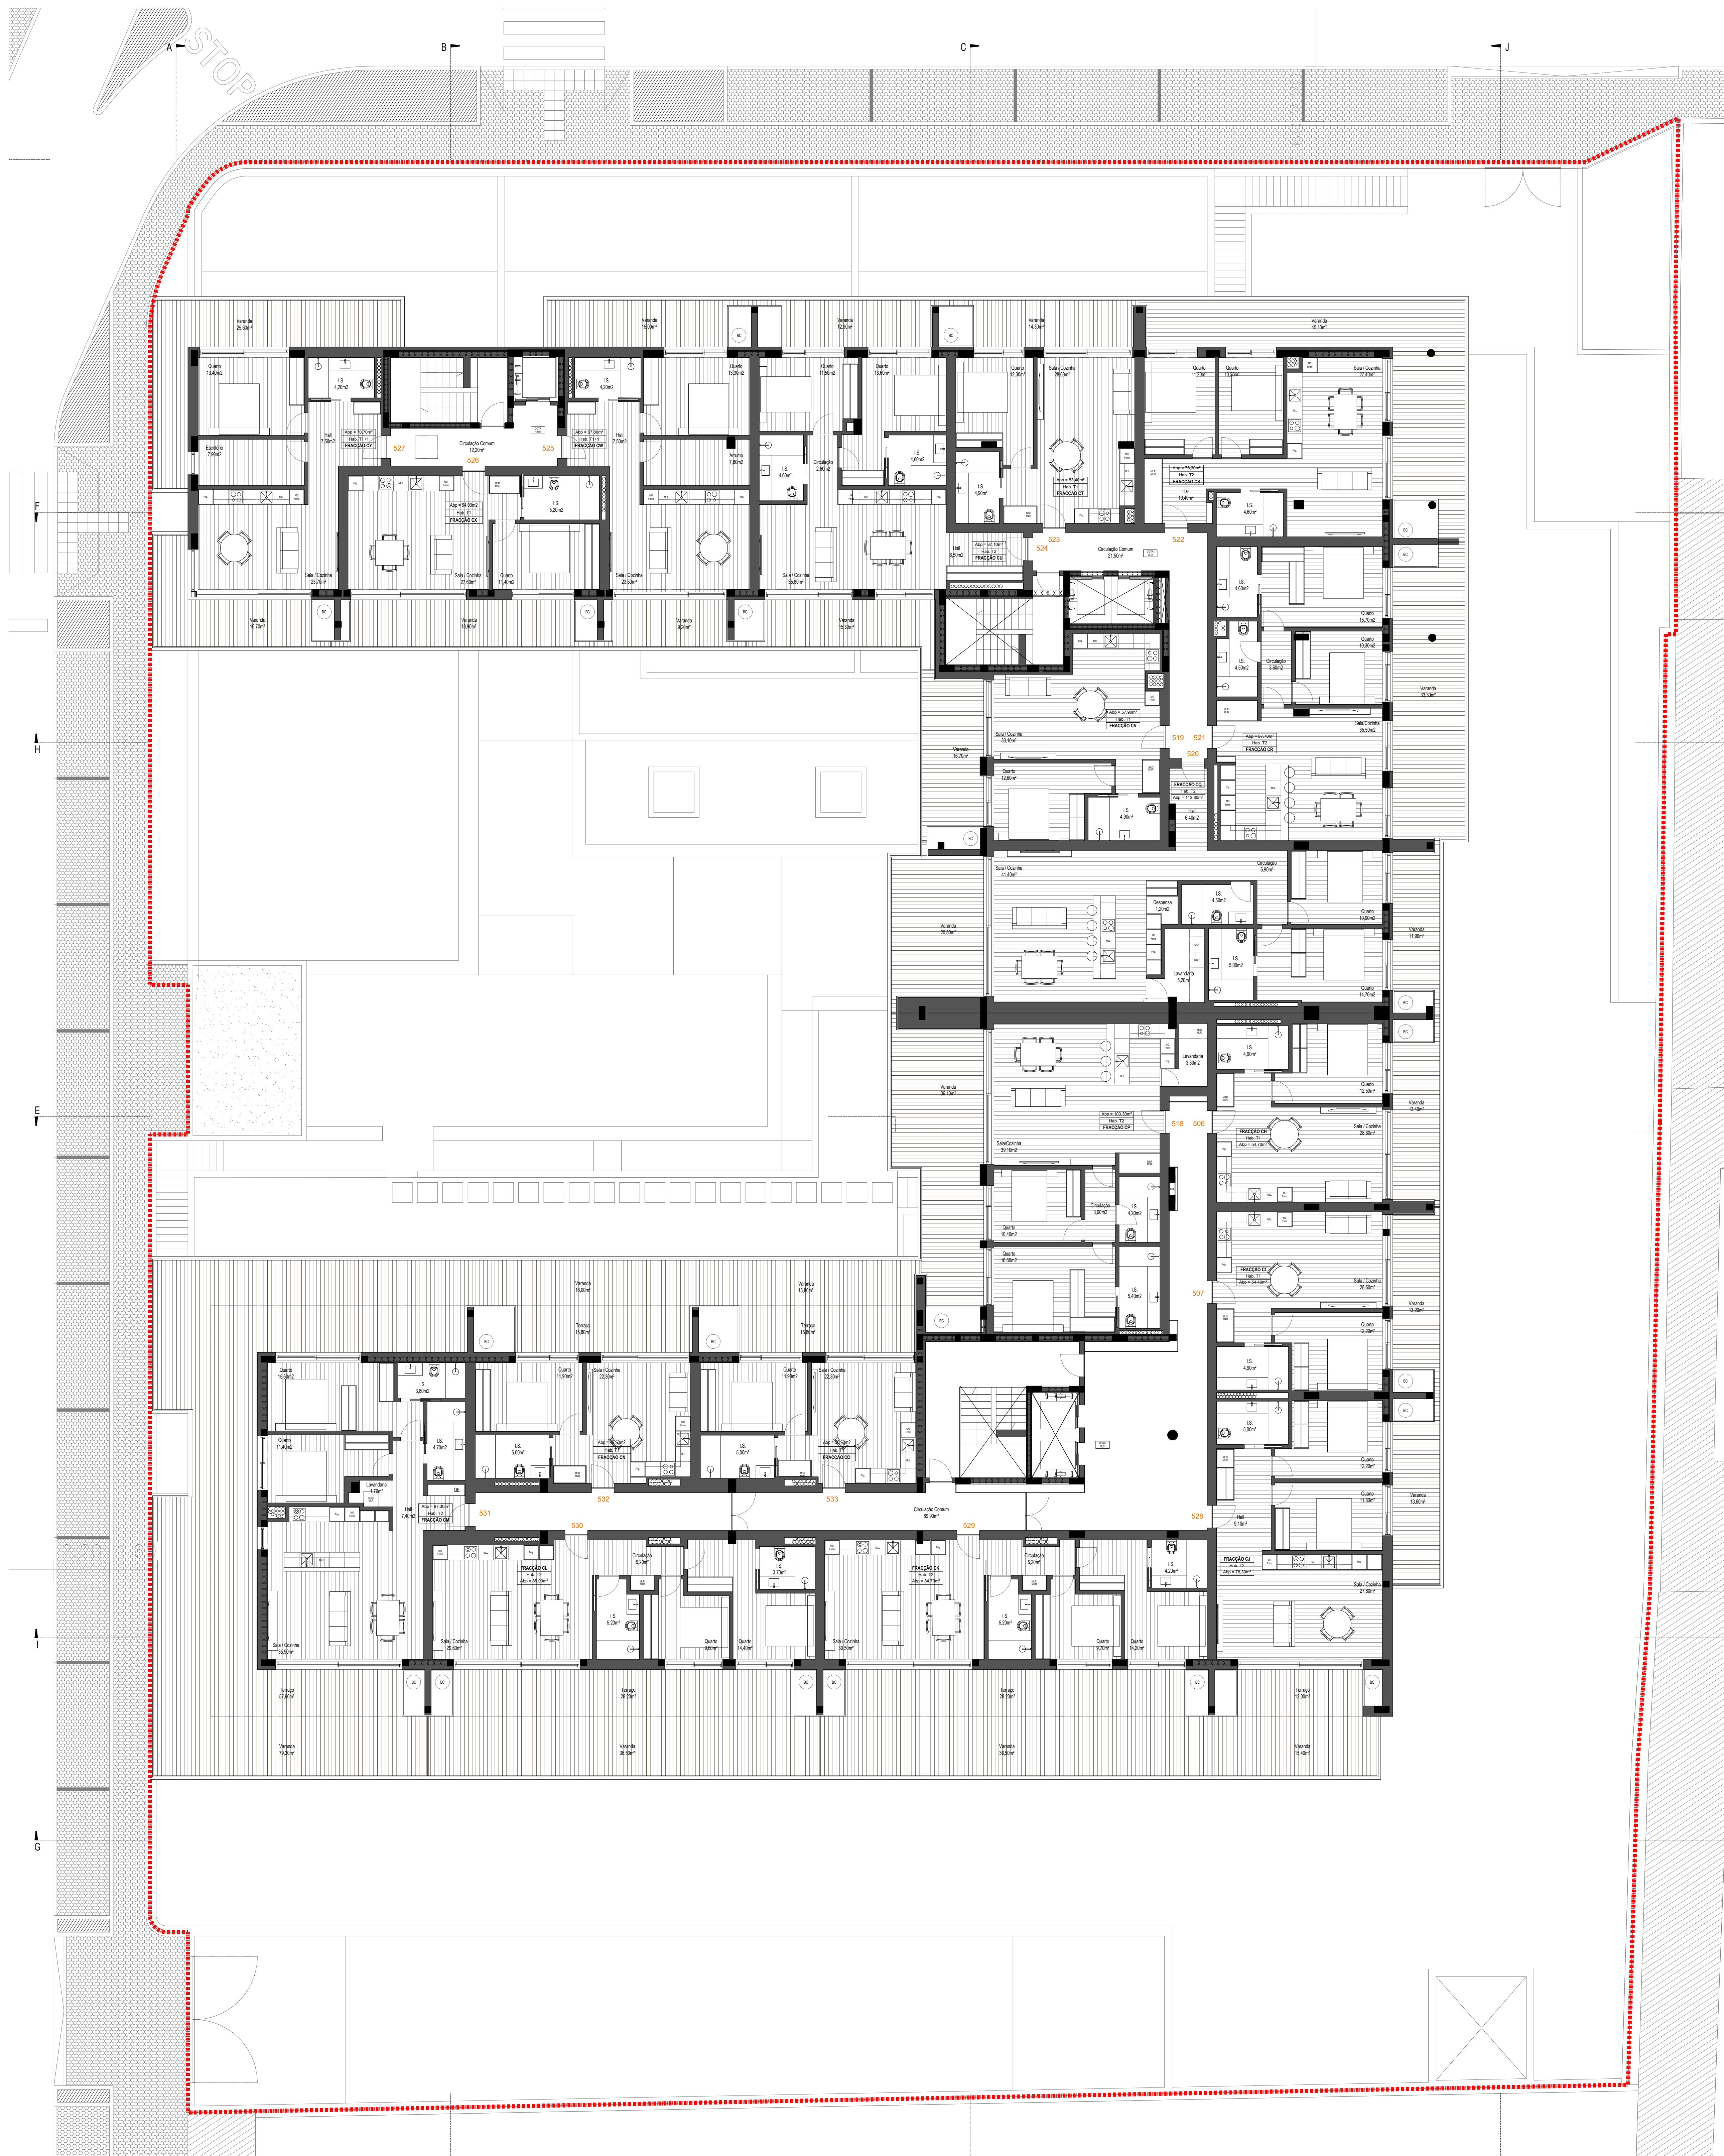

NOTAS:

1. São permitidas variações nas cotas indicadas para a modulação do terreno, assim como nas estabelecidas para as cortes, com consequentes acertos na representação definida para a volumetria das construções e desenho dos alçados e para os muros de vedação desde que seja garantido o cumprimento da legislação aplicável e assegurada a adequada inserção arquitetônica das edificações no local onde se inserem.
2. As cotas indicadas em desenho prevalecem sobre quaisquer medições obtidas diretamente nas peças desenhadas.
3. Qualquer divergência, incongruência ou incompatibilidade identificada entre peças desenhadas deve ser comunicada ao projectista antes de se proceder a qualquer decisão ou execução em obra.

ARQUITECTURA E COORDENAÇÃO



CHAVE ÚNICA - INVESTIMENTOS IMOBILIÁRIOS, S.A

RUA ANTÔNIO MATOS
PACOS DE FERREIRA

ARQUITECTURA • COMUNICAÇÃO PRÉVIA

CONSTRUÇÃO

HABITAÇÃO MULTIFAMILIAR

PLANTAS DA PROPOSTA

DATA INICIAL	DATA REVISÃO	ESCALA
OUTUBRO 2025	27.07.2026	1:100

Limite da tita	Legenda de Materiais Não Permeáveis	
Cobertura ajardinada (não permeável)		Lajeado de granito
Deck		Safofo
Grão lavado		Lanchões cerâmicos
Tela cerâmica		Micropavimento
Laptação neopreneada de betão		Chapa enlaidada armada
Cubo de granito		Chapa de zinco (sem armadura)
Espele de água		
	Legenda de Materiais permeáveis	
"Sopacas" Ecofloor (100%)		Taraxácu (100%)
Deck sobre terreno vegetal (100%)		Revestimento vegetal (nóva)
Grão areia desagregado + reba + co brita		

NOTAS:

1. São permitidas variações nas cotas indicadas para a modulação do terreno, assim como nas estabelecidas para os cortes, com consequentes acertos na representação definida para a volumetria das construções e desenho dos alicados e para os muros de vedação desde que seja garantido o cumprimento da legislação aplicável e assegurada a adequada inserção arquitetônica das edificações no local onde se inserem.
2. As cotas indicadas em desenho prevalecem sobre quaisquer medições obtidas diretamente nas peças desenhadas.
3. Qualquer divergência, incongruência ou incompatibilidade identificada entre as peças desenhadas deve ser comunicada ao projectista antes de se proceder a qualquer decisão ou execução em obra.

ARQUITECTURA E COORDENAÇÃO

01/01/2000

peC
ARQUITECTOS

PEDRO VIGOREA, ARQUITECTO #3000005, LEA
Bar/Forador Arquitectos S.L. 68804797 1º Barrio, 116, 2da. 28011



CHAVE ÚNICA - INVESTIMENTOS IMOBILIÁRIOS, S.A.

RUA ANTÓNIO MATOS
PAÇOS DE FERREIRA

ARQUITECTURA • COMUNICAÇÃO PRÉVIA

CONSTRUÇÃO

HABITAÇÃO MULTIFAMILIAR

PLANTAS DA PROPOSTA

DATA INICIAL	DATA REVISÃO	ESCALA
OUTUBRO 2025	27.07.2026	1:100

0 2 1 0 2 5 E P R R 1 4 0 0 7

O presente desenho, como criação intelectual e o seu autor, estão protegidos pelo Código do Direito de Autor e dos Direitos Conexos - versão republicada com a Lei 90/2004 de 24 de Agosto. Direitos reservados a Pedro Vidiera, Arquitectos Associados, Lda.

